

CONCESSIONE MINERARIA SETTALA

AREA POZZO “TRIBIANO 1 DIR A”

MESSA IN PRODUZIONE DEL POZZO TRIBIANO 1 dir. A

RELAZIONE ILLUSTRATIVA PER U.N.M.I.G.


ALLEGATI:

Dis. 101P00-00-PSA-PD-01008 Rev. 0 Area pozzo “TRIBIANO 1 DIR A” –
Vasca di raccolta liquidi con soffione
(Unità 560) - Schema di marcia

Gennaio 2015

APPARECCHIATURA	560-TA-001
SERVIZIO	VASCA RACCOLTA LIQUIDI CON SOFFIONE
PRESS. DI PROGETTO	-
TEMP. DI PROGETTO	-
PRESS. OPERATIVA	-
TEMP. OPERATIVA	-10 / +40 °C
DIAMETRO INTERNO L.D.	-
ALTEZZA TL-TL	-
VOLUME	10 m3

NORMALIZZAZIONE INTERNA	DISEGNO DI RIFERIMENTO	NUMERO DISEGNO

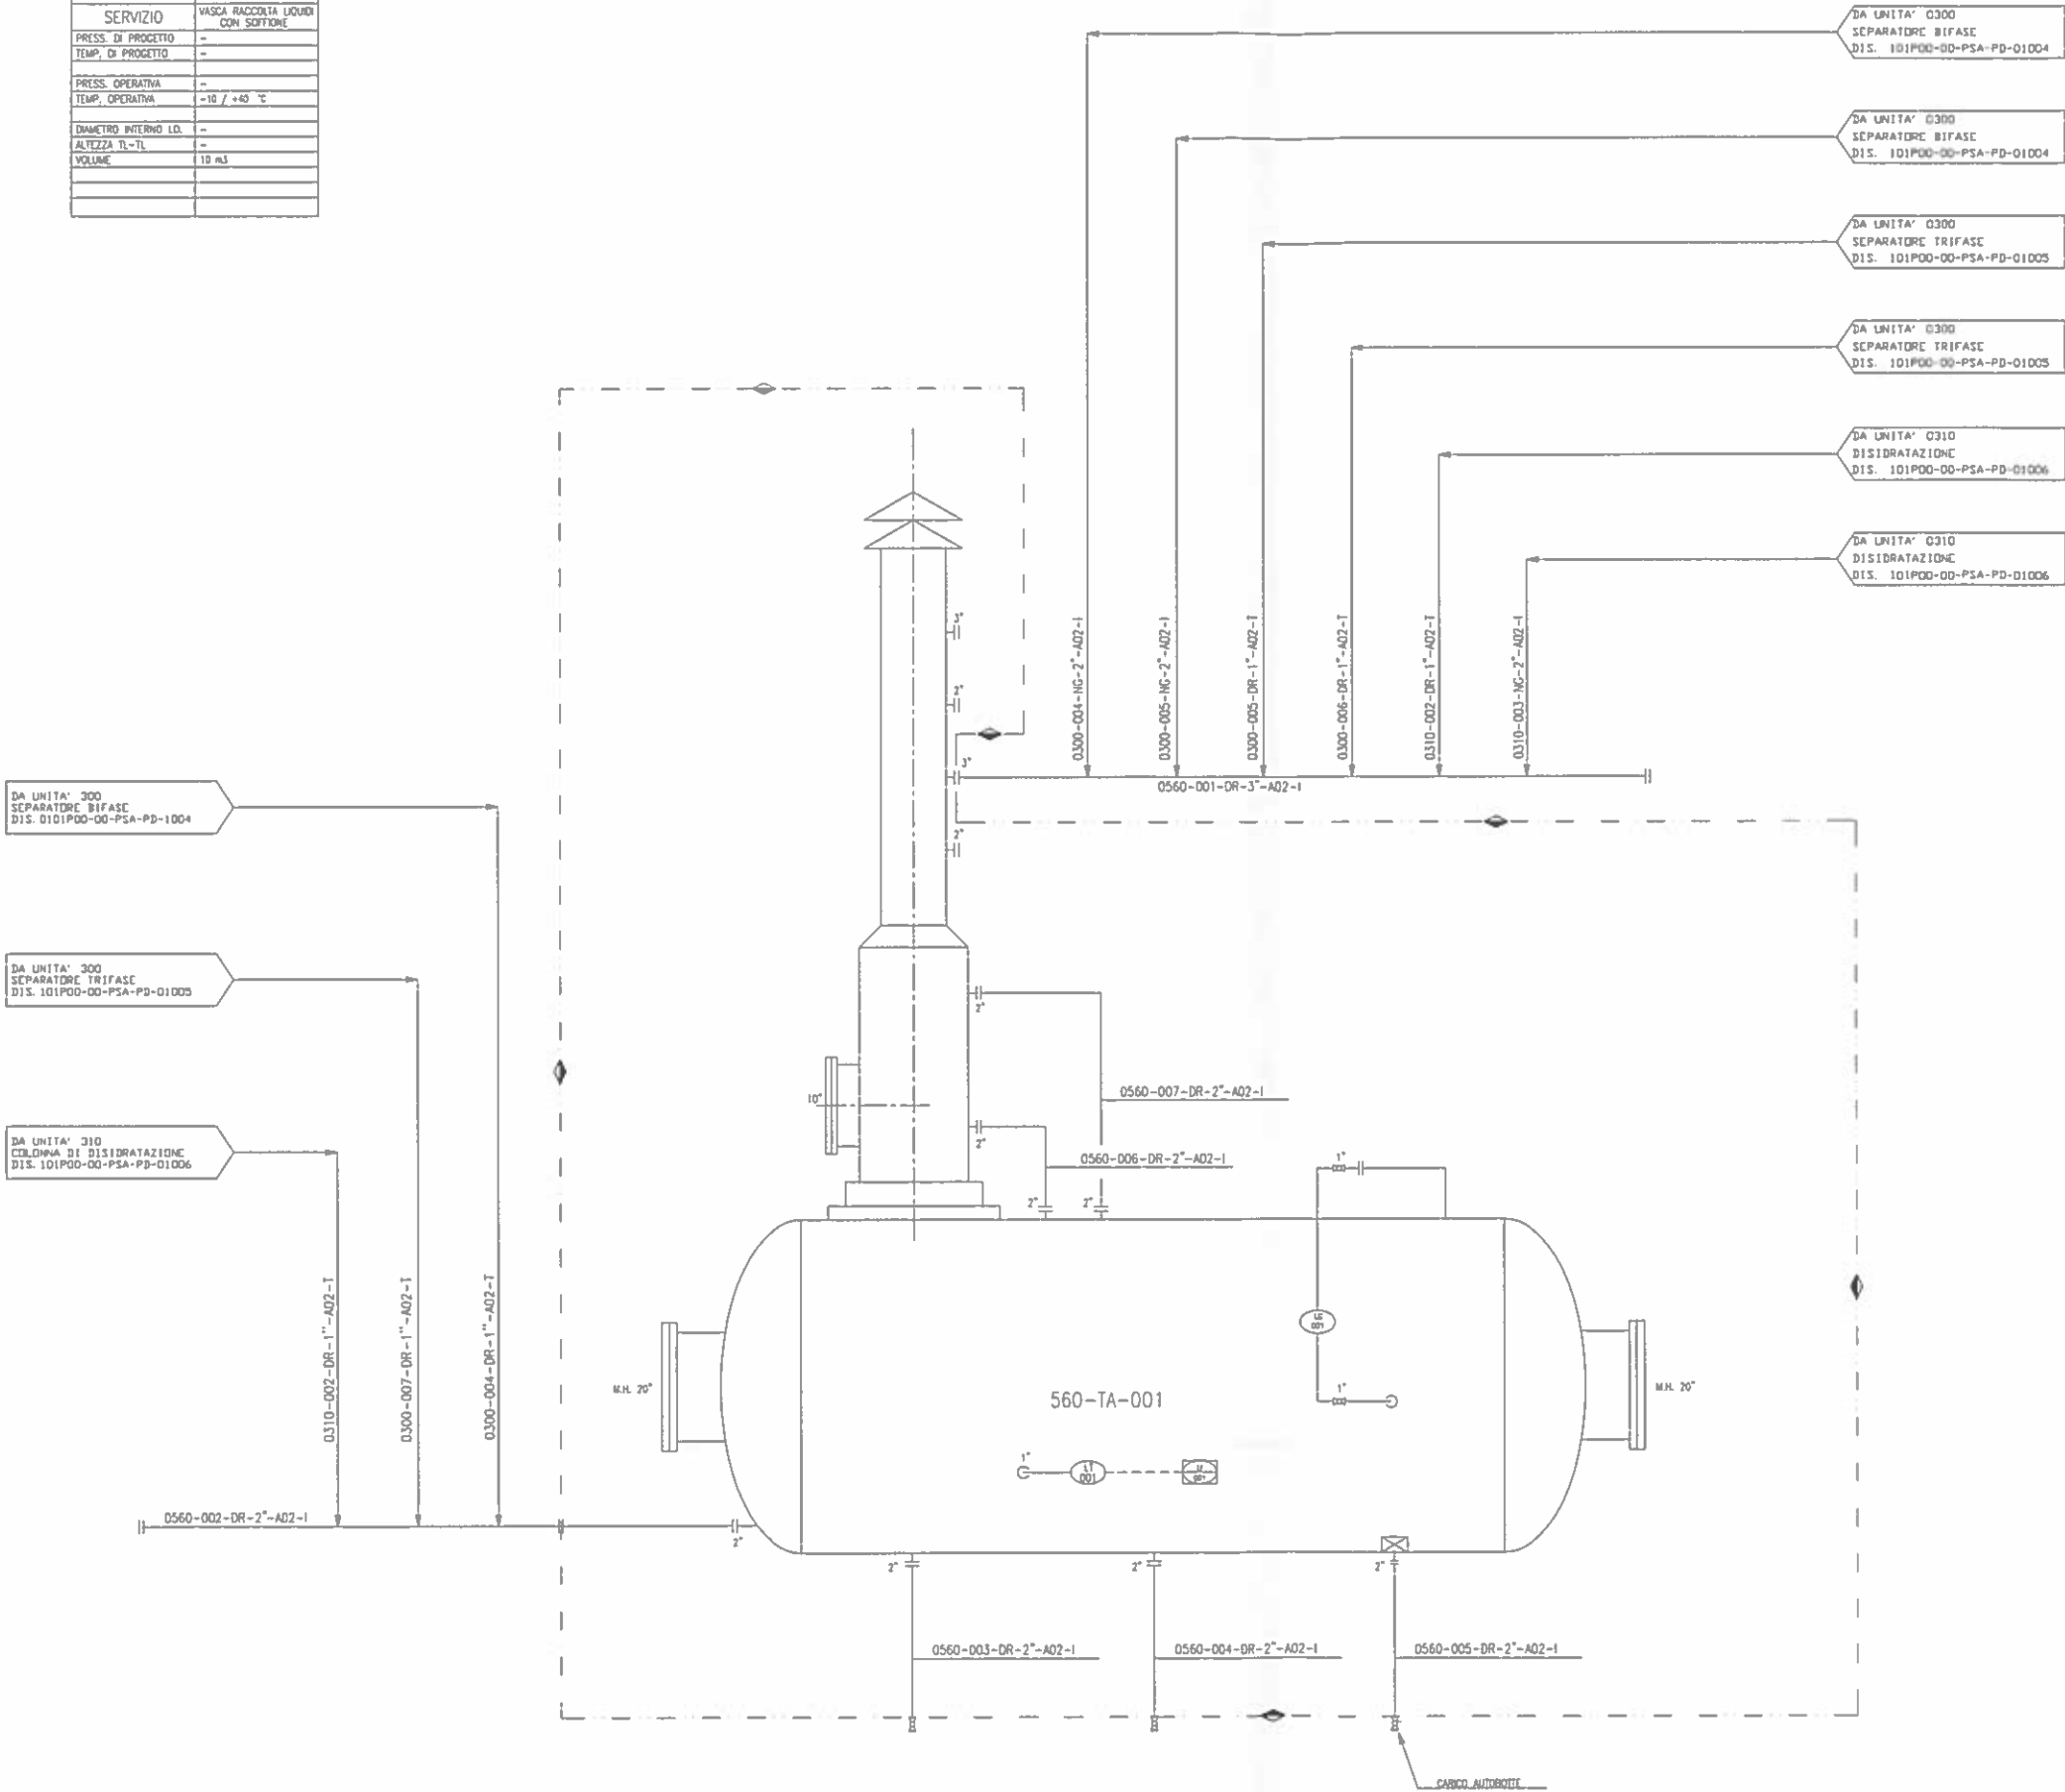

0	GEN 15	EMMISSIONE PER LAVORO	MARIS	M. Arigi	B. Leopoldo
REV.	DATA	DESCRIZIONE / DESCRIPTION	DISEGNO	CONTROLLATO	APPROVATO
		PROGETTO:			
		AREA POZZO "TRIBIANO 1 DIR A"			
		SCHEMA DI MARCIA			
		VASCA DI RACCOLTA LIQUIDI CON SOFFIONE			
		(UNITA'560)			
SCALA	SOSTITUISCE IL	SOSTITUITO DA	AREA R/P	UNITA' R/P	IDENTIFICATIVO DOCUMENTO
	SUPERSEDE IN	SUPERSEDEDO IN	PLANT AREA	PLANT UNIT	DOCUMENT IDENTIFIER
					101P00-00-PSA-PD-01008
					1/1