

CONCESSIONE MINERARIA SETTALA

AREA POZZO "TRIBIANO 1 DIR A"

MESSA IN PRODUZIONE DEL POZZO TRIBIANO 1 dir. A

RELAZIONE ILLUSTRATIVA PER U.N.M.I.G.


ALLEGATI:

Dis. 101P00-00-MAC-LY-03000 Rev. 1 Area pozzo "TRIBIANO 1 DIR A" -
Planimetria generale disposizione
apparecchiature

Gennaio 2015



NORMALIZZAZIONE INTERNA	DESIGN DI RIFORMATO	NUMERO DISEGNO

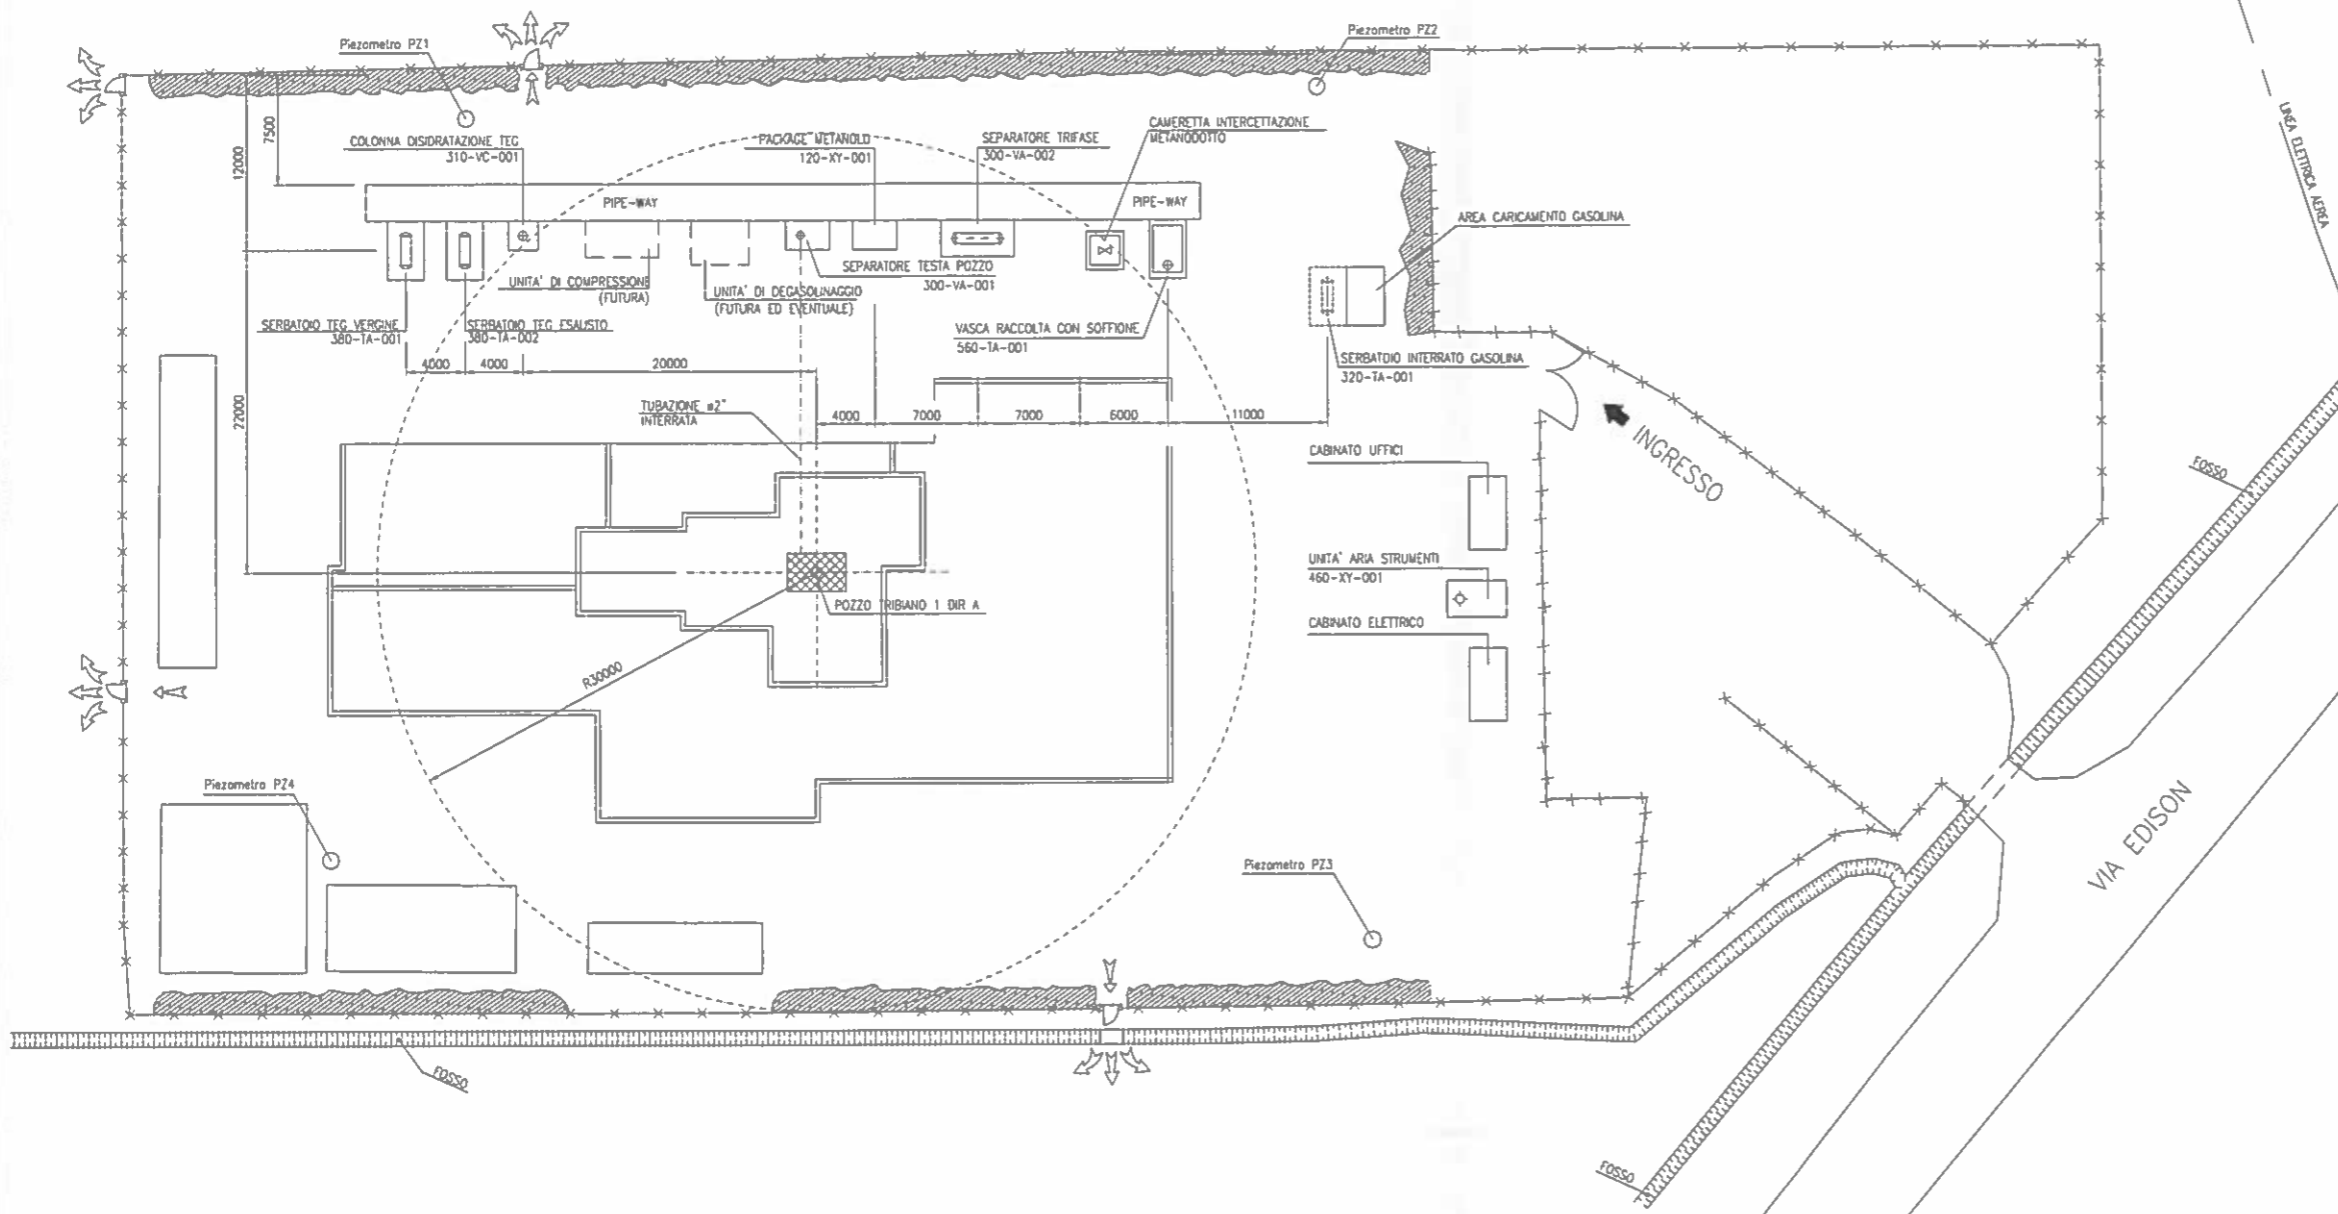

1	02/15	REVISIONE GENERALE	MARIS	M. Arigi	B. Leopardi
0	NOV 14	EMESSO PER LAVORO	MARIS	M. Arigi	B. Leopardi
REV.	DATE	DESCRIZIONE / DESCRIPTION	DISEGNA	CONTR.	APPROV.
					STATO REV.
					REV. STATUS
PROGETTO:		AREA POZZO "TRIBIANO 1 DIR A"			
OGGETTO:		PLANIMETRIA GENERALE DISPOSIZIONE APPARECCHIATURE			
SCALA	SOSTITUISCE L. SUPERSEDEN	SOSTITUITO DAL	AREA IMP. / UNITA' IMP.	IDENTIFICATIVO DOCUMENTO	FG / DI
				101P00-00-MAC-LY-03000	1/1