

CONCESSIONE MINERARIA SETTALA

AREA POZZO "TRIBIANO 1 DIR A"

MESSA IN PRODUZIONE DEL POZZO TRIBIANO 1 dir. A

RELAZIONE ILLUSTRATIVA PER U.N.M.I.G.



ALLEGATI:

**Dis. 101P00-00-ELE-LY-06000 Rev.1 Area pozzo "TRIBIANO 1 DIR A" -
Planimetria generale rete di terra**






Gennaio 2015



NORMALIZZAZIONE INTERNA	DISEGNI DI RIFERIMENTO	NUMERO DISEGNO

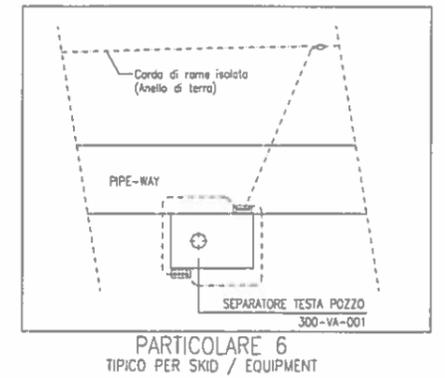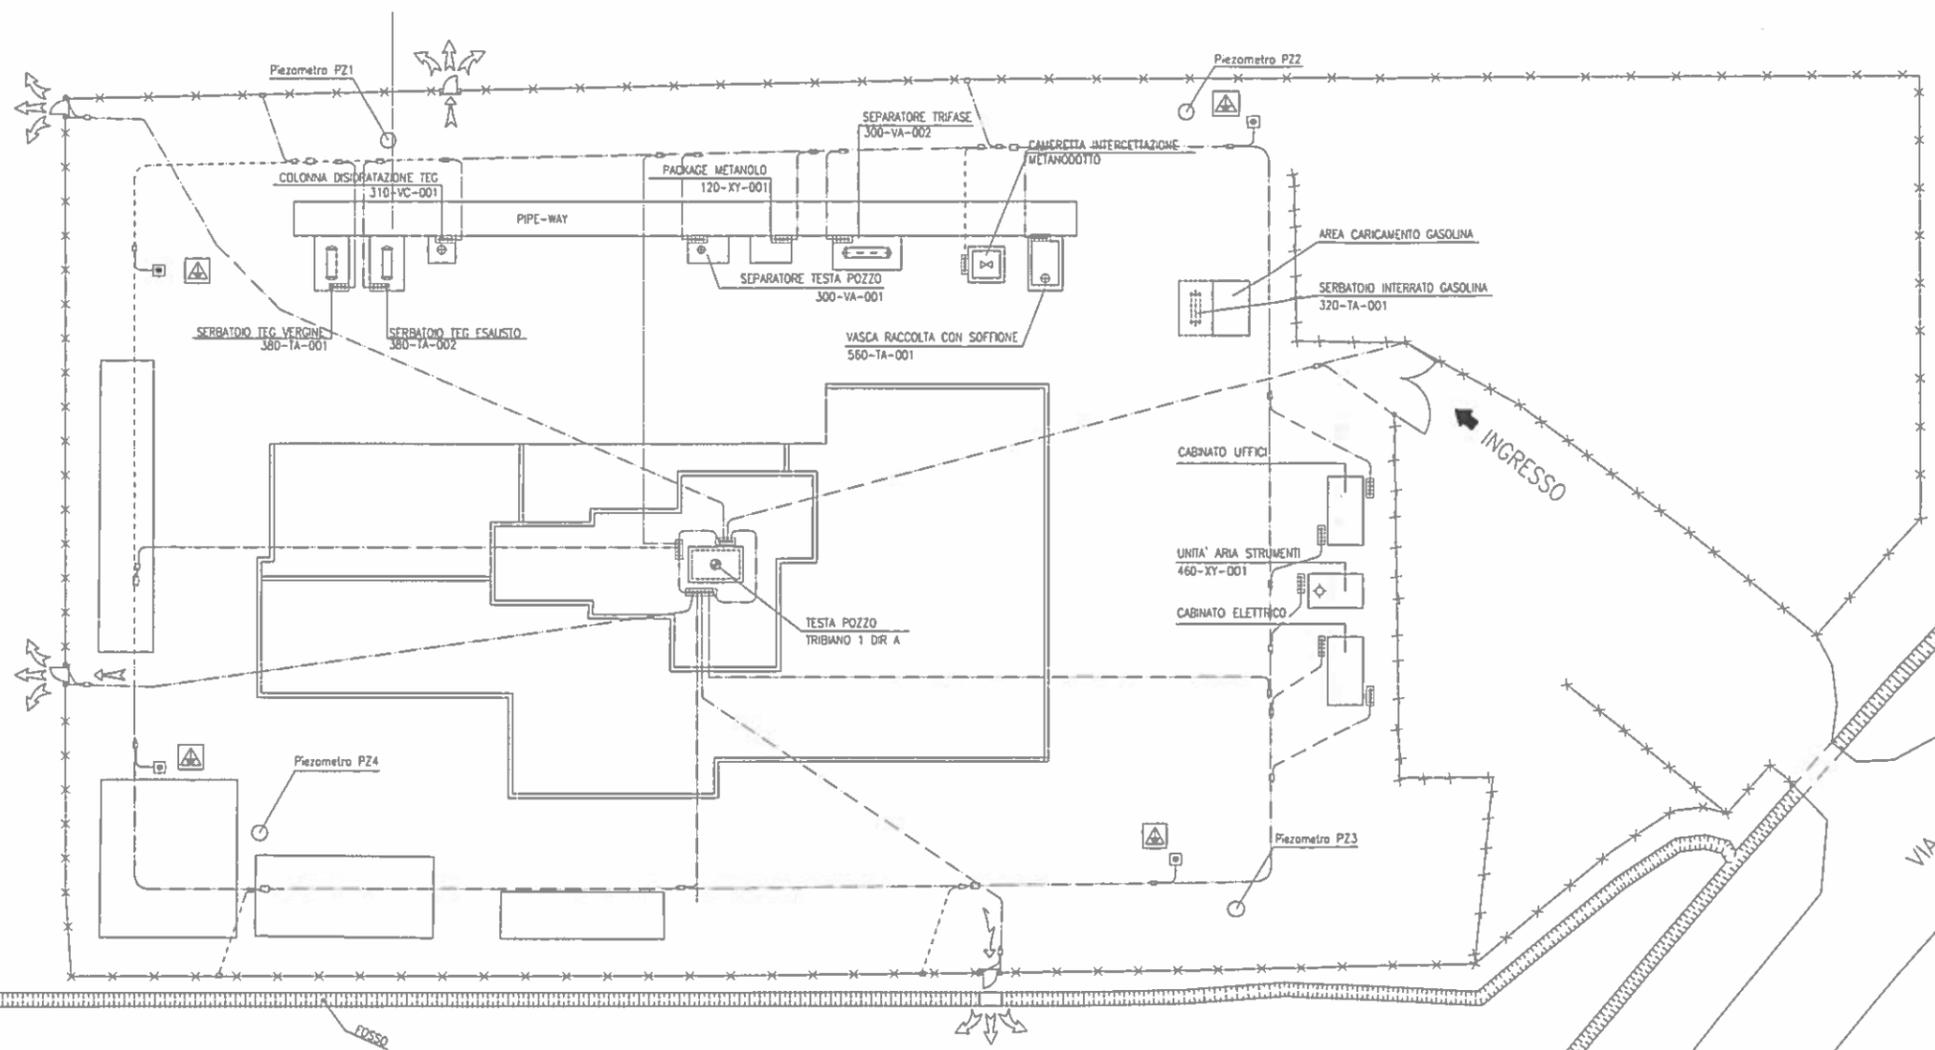

PARTICOLARE 5 RECINZIONE

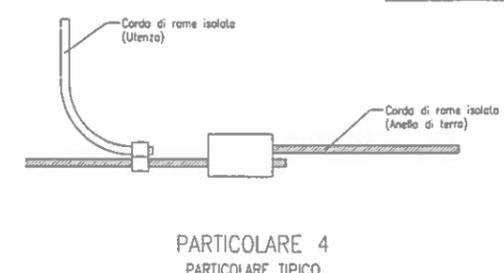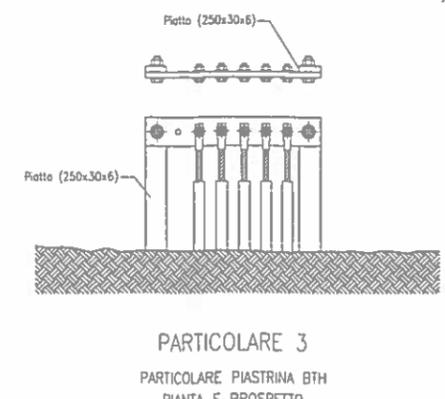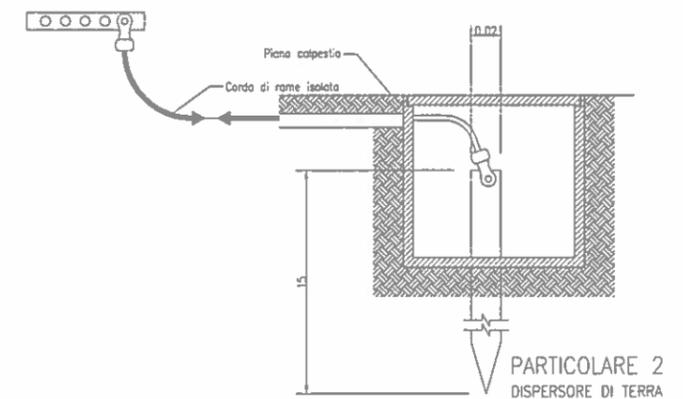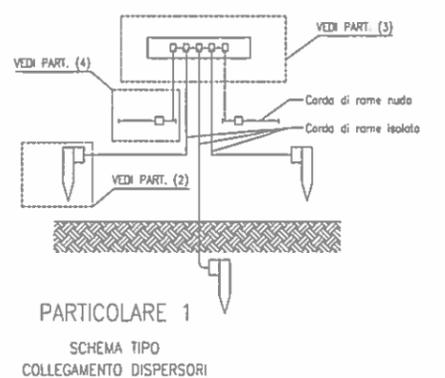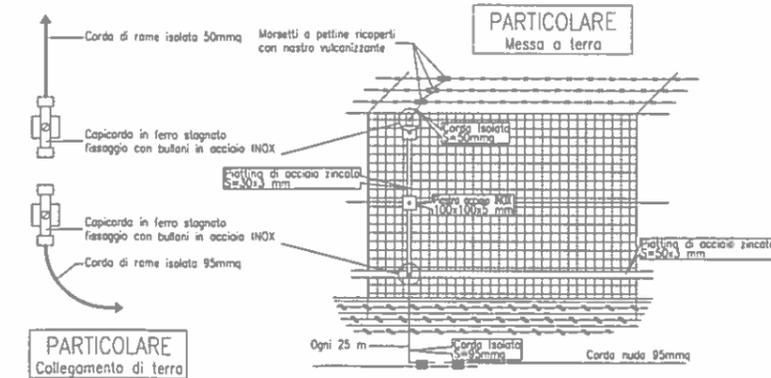

REV.	DATA	DESCRIZIONE / DESCRIPTION	DISEGNO	CONTROLLATO	APPROVATO	STATO REV.
1	GEN 15	REVISIONE GENERALE	MARIS	M. Arisi	B. Leopardi	
0	NOV 14	EMESSO PER UNING	MARIS	M. Arisi	B. Leopardi	

PROGETTO: AREA POZZO "TRIBIANO 1 DIR A"

OGGETTO: PLANIMETRIA GENERALE RETE DI TERRA

SCALA	ESISTENTE	PROGETTO	AREA	UNITA'	IDENTIFICAZIONE DOCUMENTO	FO / DI
					101P00-00-ELE-LY-06000	1/1