

## **CONCESSIONE MINERARIA SETTALA**

### **AREA POZZO "TRIBIANO 1 DIR A"**

### **MESSA IN PRODUZIONE DEL POZZO TRIBIANO 1 dir. A**

## **RELAZIONE ILLUSTRATIVA PER U.N.M.I.G.**

### **ALLEGATI:**


**Dis. 101P00-00-PSA-LY-02002 Rev. 1 Area pozzo "TRIBIANO 1 DIR A" -  
Planimetria sicurezze ed antincendio**

**Gennaio 2015**


NORD  
GEOGRAFICO



DIREZIONE VENTO  
PREVALENTE

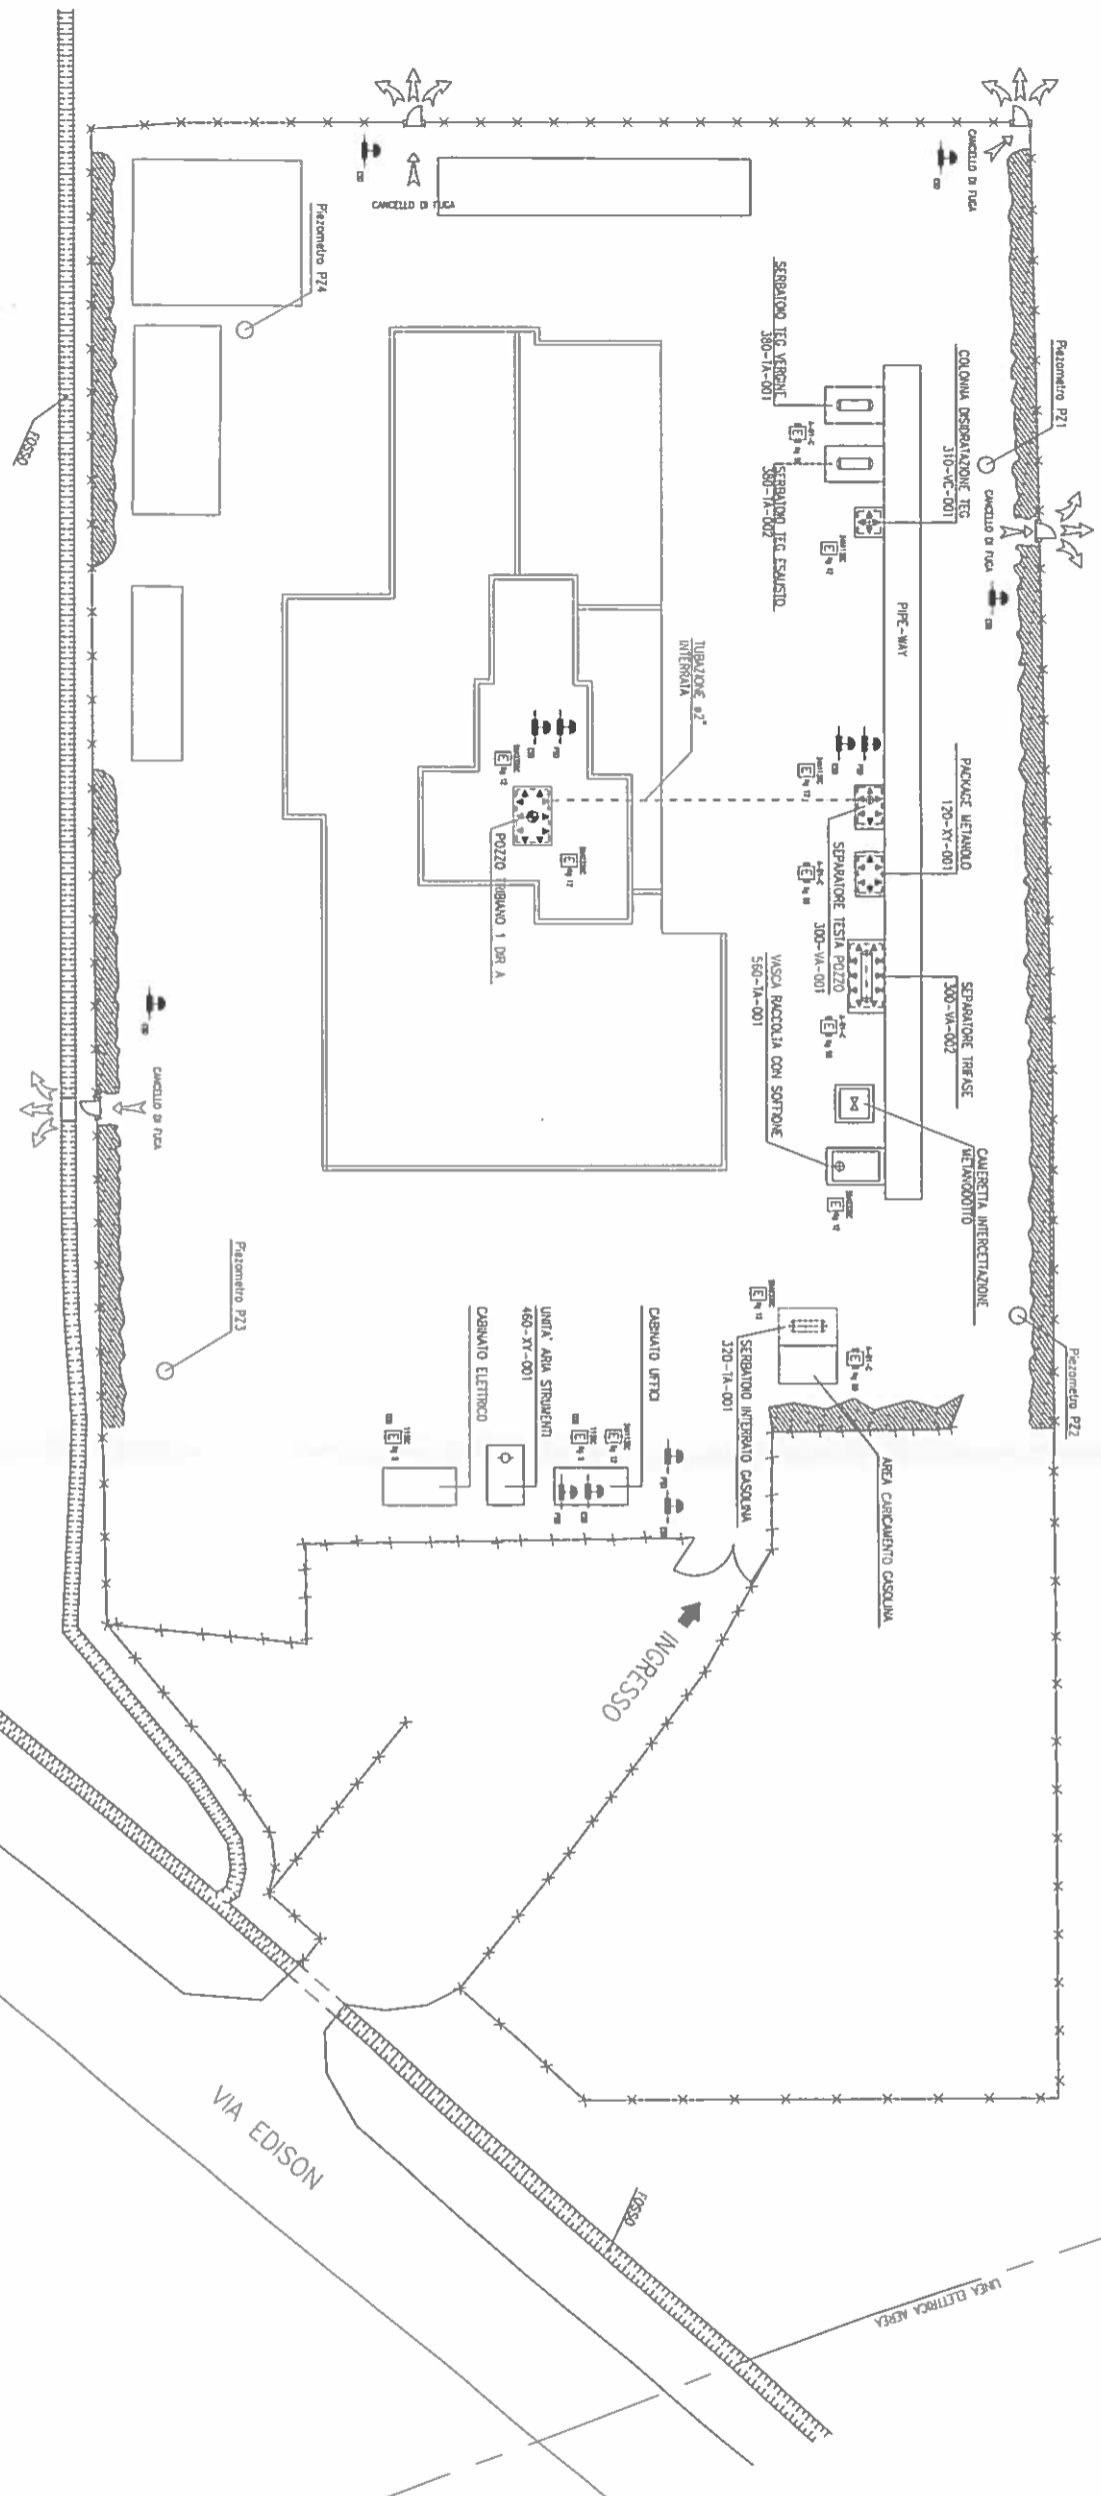

LEGENDA		Q.TA
	ESTRATTORE PASTIGLIE A POLVERE DA Kg 3 (1130)	2
	ESTRATTORE PASTIGLIE A POLVERE DA Kg 12 (34130)	3
	ESTRATTORE PASTIGLIE A POLVERE DA Kg 12 (34130)	4
	ESTRATTORE CEMENTO A POLVERE DA Kg 50 (4-81-0)	4
	1497 FIBRE	-
	COMANDO ALTAZIONE IMMATE ESP	8
	COMANDO ALTAZIONE IMMATE PSD	4

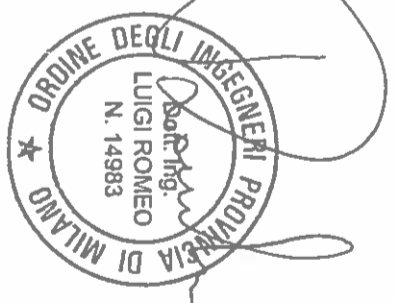

DATA	DESCRIZIONE	PROGETTISTA	VERIFICATORE
09/15	PROGETTO PRELIMINARE	M. ARMI	B. LANGE
10/14	PROGETTO DEFINITIVO	M. ARMI	B. LANGE

DATA	DESCRIZIONE	PROGETTISTA	VERIFICATORE
10/14	PROGETTO DEFINITIVO	M. ARMI	B. LANGE

DATA	DESCRIZIONE	PROGETTISTA	VERIFICATORE
10/14	PROGETTO DEFINITIVO	M. ARMI	B. LANGE

PLANIMETRIA SICUREZZE E ANTINCENDIO

Documento di proprietà esclusiva. La Società "Elettro" I propri diritti e l'intera di legge.