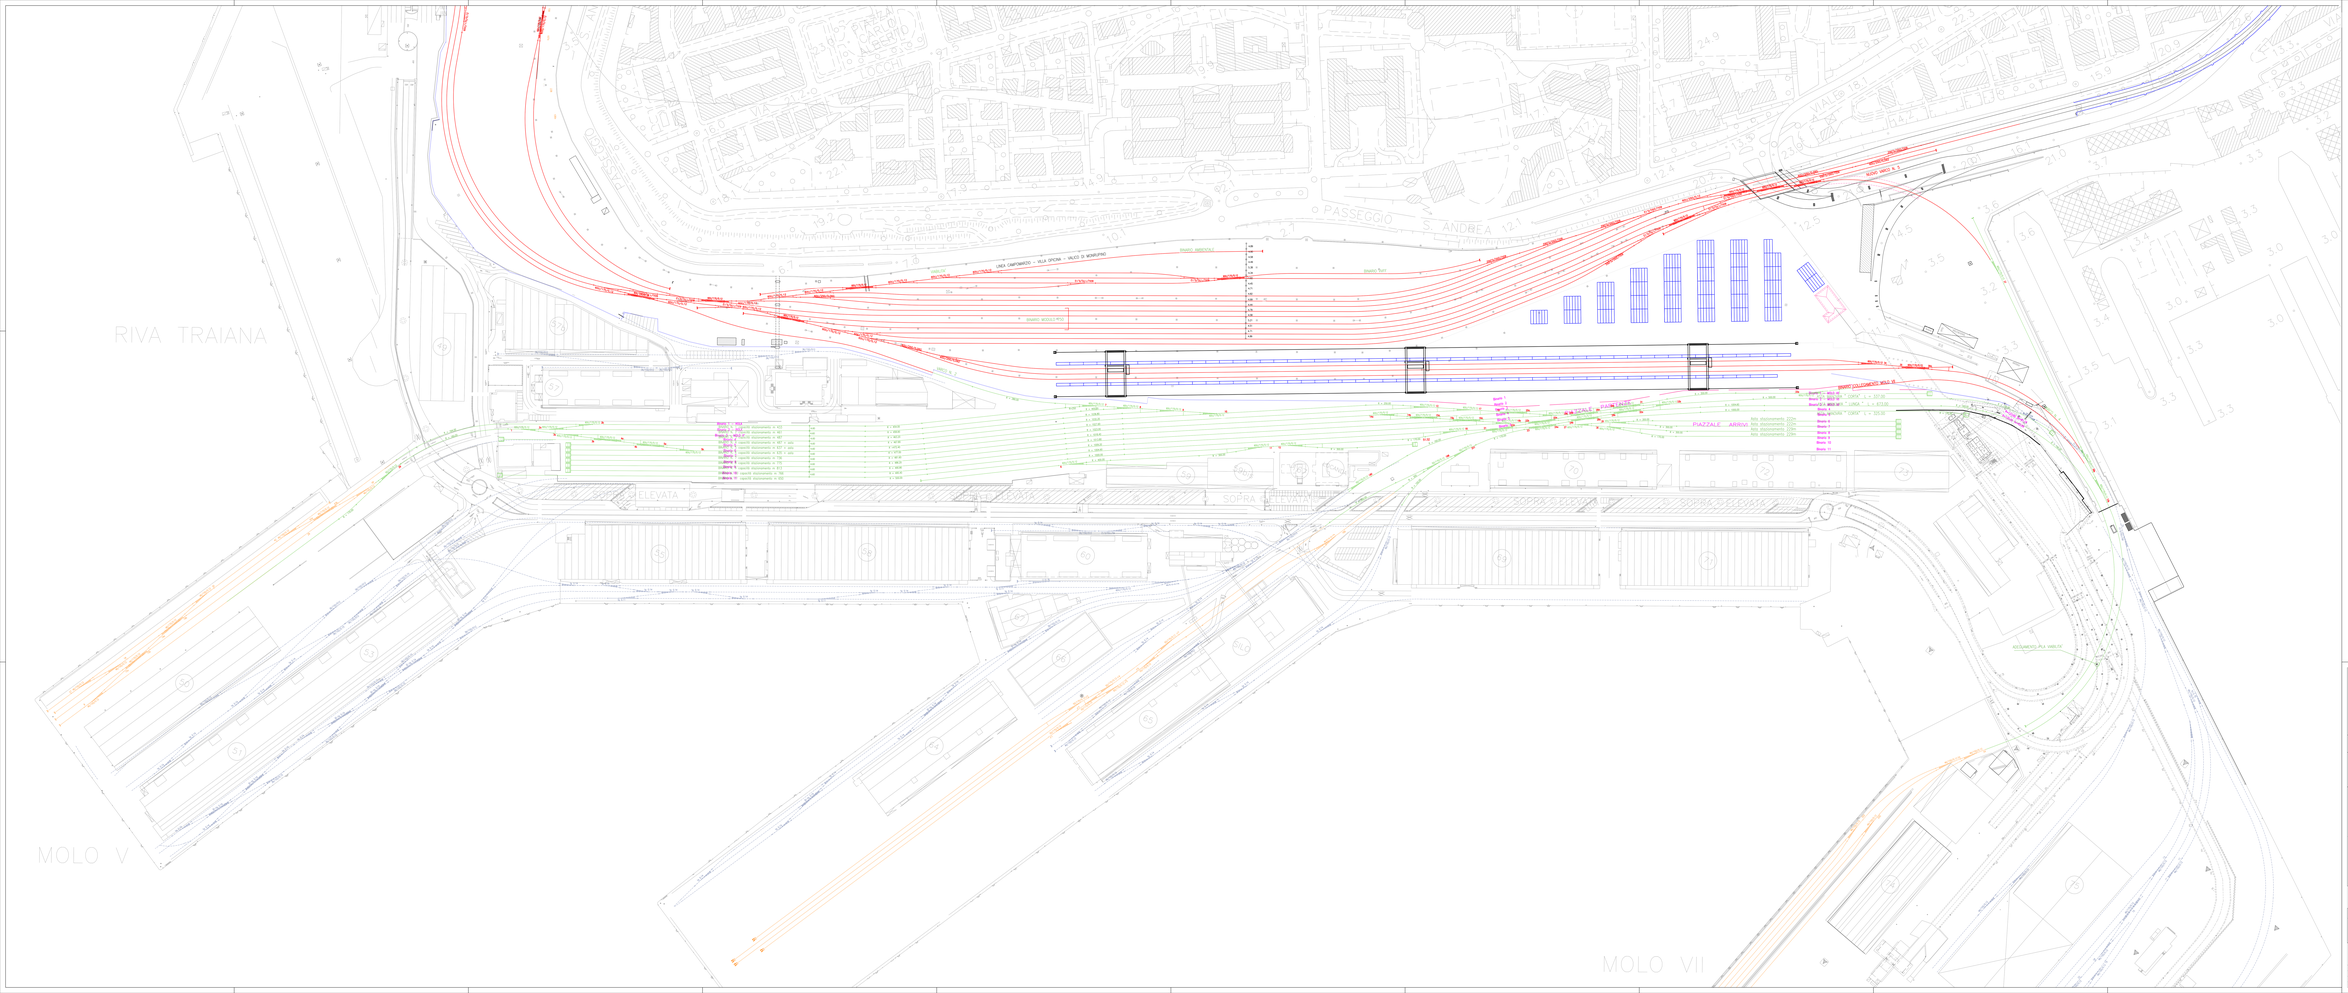
RIVA TRAIANA
MOLO V
MOLO VII
PASSEGGIO S. ANDREA
VIALE R. I.
BINARIO ARRIVO/P.
BINARIO MOLO VI-MOLO VII
BINARI COLLEGAMENTO MOLO VI
PIAZZALE ARRIVO
SOPRA ELEVATA
SOPRA
SOPRA ELEVATA
SOPRA ELEVATA
SOPRA ELEVATA
SOTTO
SOTTO ELEVATA
SOTTO ELEVATA
SOTTO ELEVATA