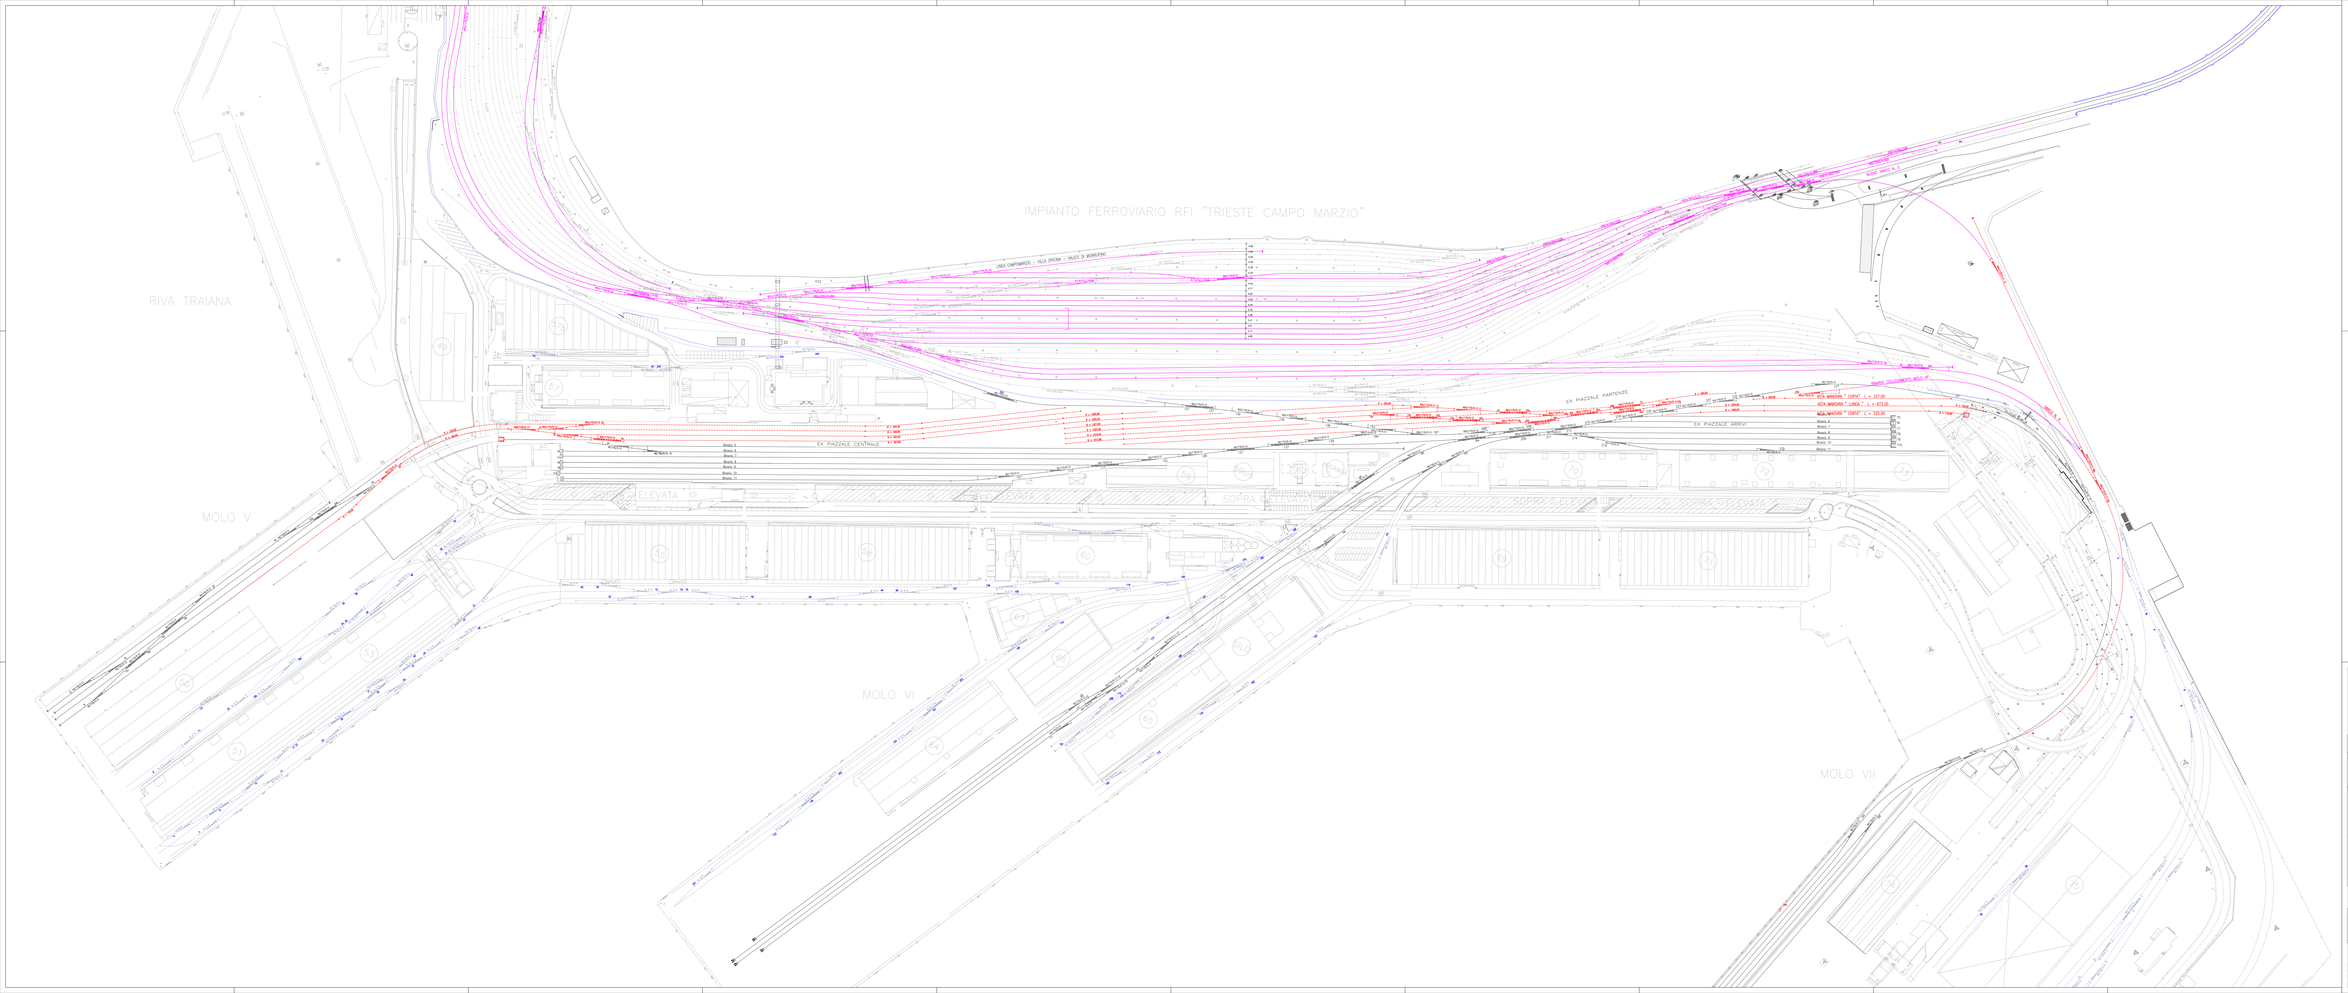

FASE 1 – SOTTOFASE B

La presente fase è costituita dalla realizzazione delle seguenti opere:

1. corpo stradale e predisposizione impiantistica dell'area in cui è stato demolito l'armamento nella precedente fase.
2. Costruzione in opera di binari e deviatoi

- EX FASCIO PARTENZE : binari dal n. 1 al n. 7 fino allo radice del varco n. 5;
- EX FASCIO CENTRALE: binari dal n. 1 al n. 4 fino alla radice del varco 3;
- EX FASCIO ARRIVI: binari dal n. 1 al n.4 dalla radice del varco 3;

LEGENDA :

- BINARI ESISTENTI RFI DA DEMOLIRE
- BINARI DI PROGETTO RFI
- BINARI AUTORITA' PORTUALE FUORI USO
- BINARI DI PROGETTO DA REALIZZARE NELLA FASE 1
- BINARI AUTORITA' PORTUALE ESISTENTI ED IN ESERCIZIO

Autorità di Sistema Portuale del Mare Adriatico Orientale
Porto di Trieste

PROGETTO DI FATTIBILITA' TECNICA ED ECONOMICA
(Nuovo Codice Appalti art. 23 D.Lgs 50/2016)

LAVORI DI REALIZZAZIONE
DEL NUOVO LAYOUT DEL PIANO DI ARMAMENTO PORTUALE

PROGETTISTA:

ORDINE DEGLI INGEGNERI DELLA PROVINCIA DI TRIESTE
Ing. Roberto CARDILO
Iscritto all'Albo degli Ingegneri della Provincia di Trieste al n. 1009
STUDIO TECNICO ASSOCIATO CARDILO
Via Venezia n. 8 - 34123 Trieste
Tel. 040 3480812 - Fax 040 3480813
E-mail: segreteria@studiocardilo.eu
P.I. 01080050328

Dott. Ing. Roberto Cardilo
Ordine Ingegneri - Trieste N. 1009

RESPONSABILE UNICO DEL PROCEDIMENTO

Dott. Ing. Eric Mercone
Direttore Tecnico Autorità Portuale di Trieste

NOME FILE:	SCALA: 1:1000
TITOLO TAVOLA: *Fasi realizzative Planimetria Fase 1b*	ELABORATO: **4.2**

Rev	Data	Descrizione	Redatto	Verificato	Approvato
0	06.02.2017	Fasi realizzative	R. CARDILLO		