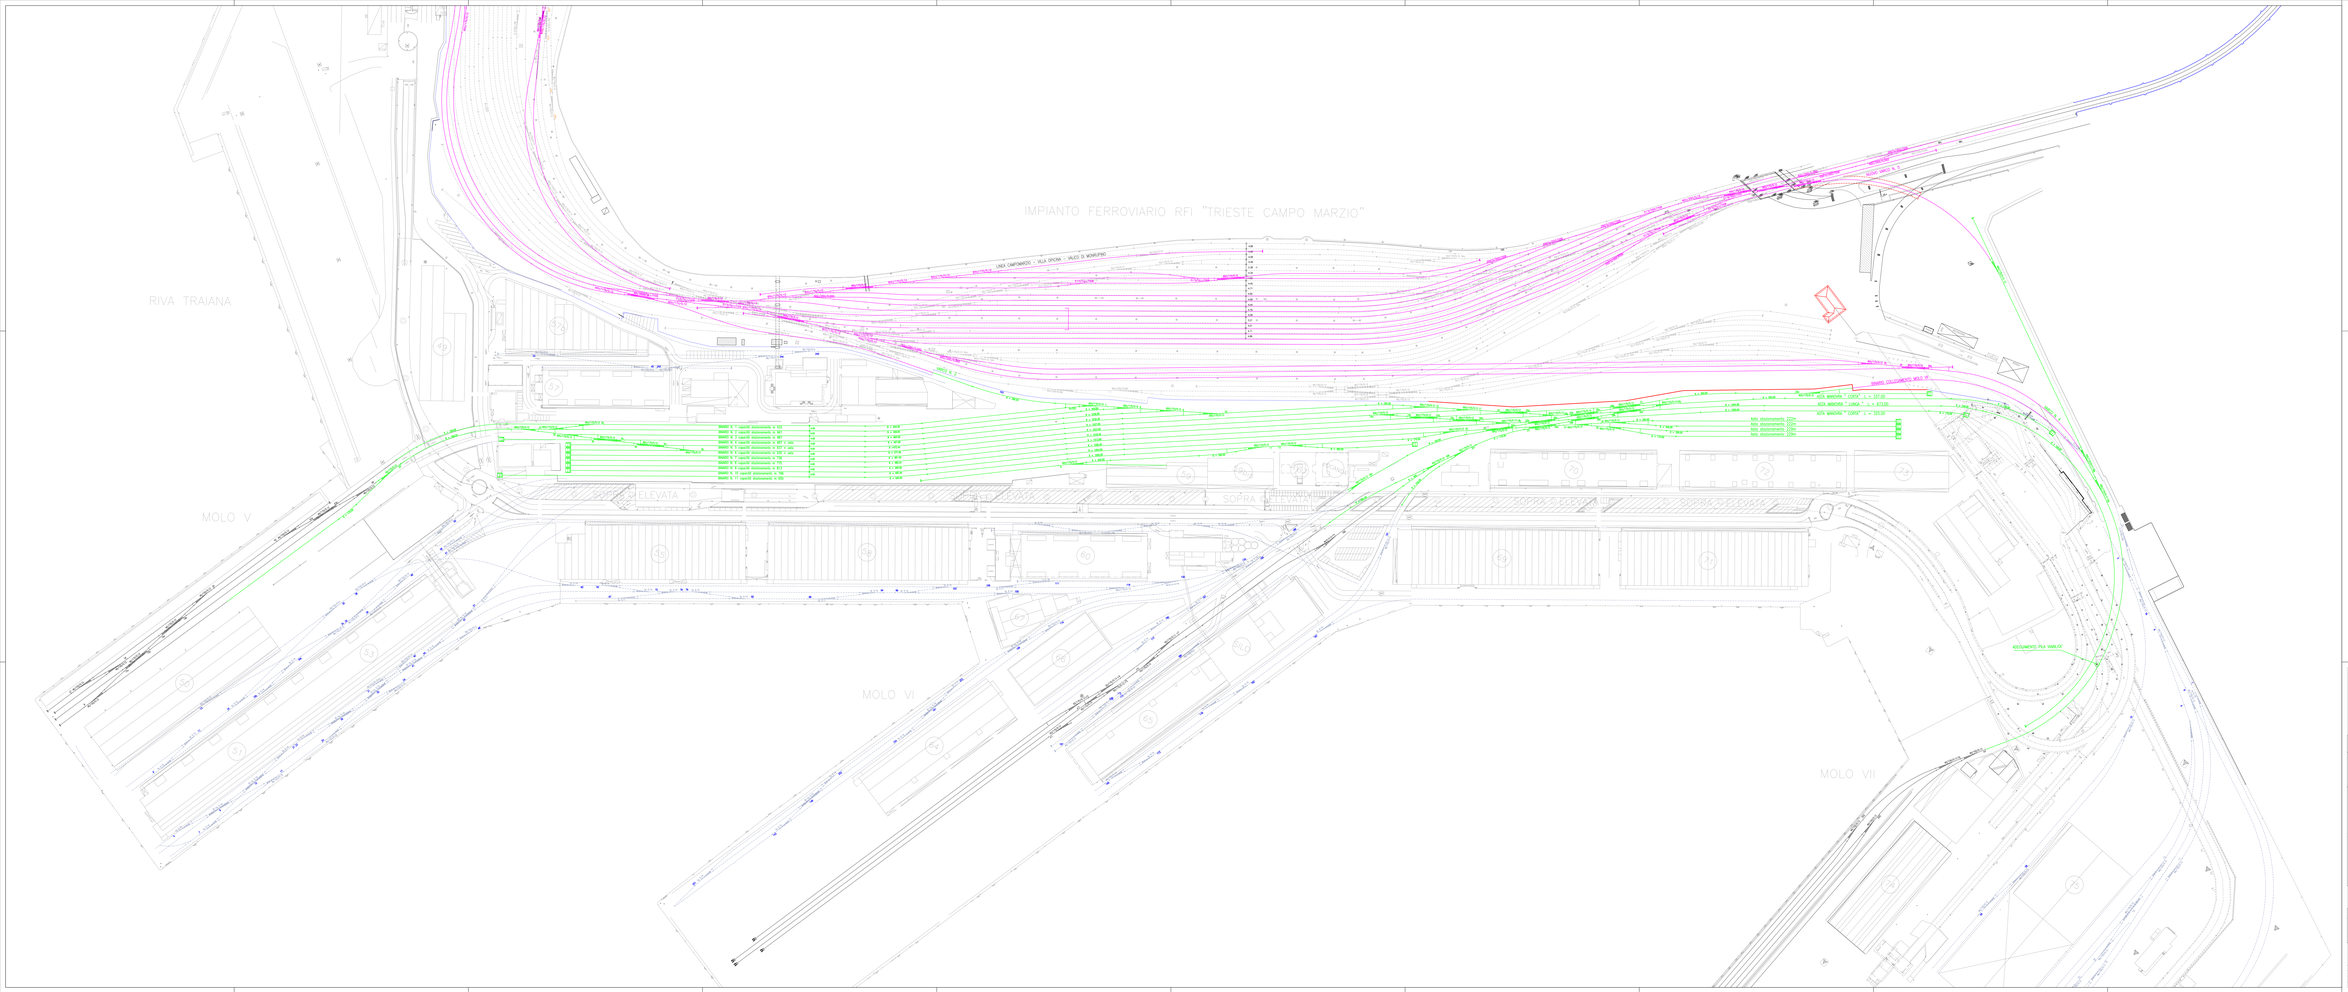

FASE A - - FINALE

La presente fase è costituita dalla messa in esercizio dell'intero dispositivo ferroviario come previsto dal progetto, mediante il completamento (in piazzale) ed l' attesato (in cabina) dell'impianto di segnalamento e controllo della circolazione .

LEGENDA :

- BINARI ESISTENTI RFI DA DEMOLIRE
- BINARI DI PROGETTO RFI
- BINARI AUTORITA' PORTUALE FUORI USO
- NUOVI BINARI IN ESERCIZIO
- BINARI AUTORITA' PORTUALE ESISTENTI
- NUOVE OPERE REALIZZATE

Autorità di Sistema Portuale del Mare Adriatico Orientale
Porto di Trieste

PROGETTO DI FATTIBILITA' TECNICA ED ECONOMICA
(Nuovo Codice Appalti art. 23 D.Lgs 50/2016)

LAVORI DI REALIZZAZIONE
DEL NUOVO LAYOUT DEL PIANO DI ARMAMENTO PORTUALE

PROGETTISTA:

ORDINE DEGLI INGEGNERI DELLA PROVINCIA DI TRIESTE
Ing. Roberto CARDILO
Iscritto all'Albo degli Ingegneri della Provincia di Trieste al n. 1000
Settore Civile e Ambientale
Settore Industriale
Settore dell'Informazione
Dott. Ing. Roberto Cardilo
Ordine Ingegneri - Trieste N. 1000

RESPONSABILE UNICO DEL PROCEDIMENTO

Dott. Ing. Eric Mercone
Direttore Tecnico Autorità Portuale di Trieste

NOME FILE:	SCALA: 1:1000
TITOLO TAVOLA: *Fasi realizzative* *Planimetria Fase Finale*	ELABORATO: **4.7**

Rev.	Data	Descrizione	Redatto	Verificato	Approvato
0	06.02.2017	Fasi realizzative	R. CARDILLO		