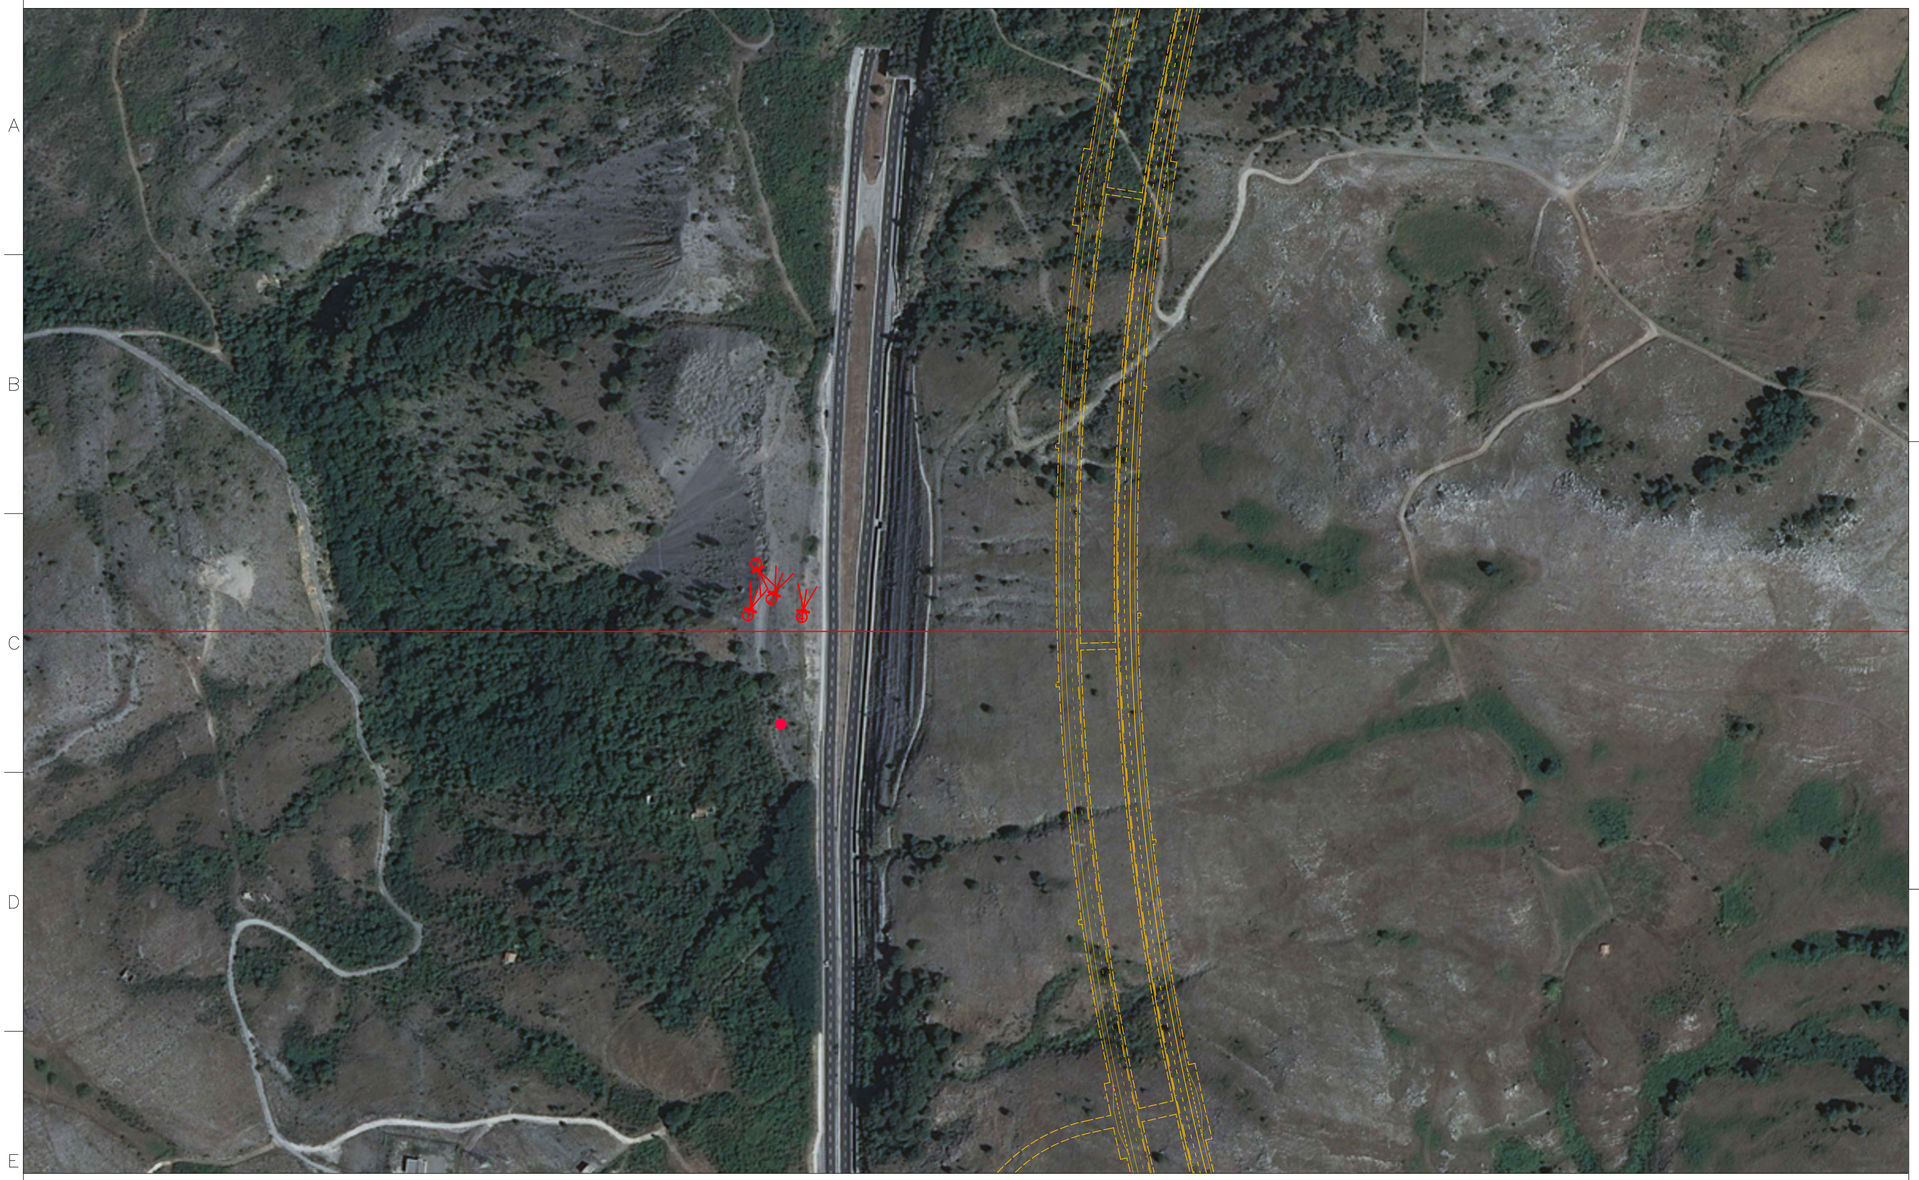

LEGENDA

PUNTO DI MONITORAGGIO

MACCHINETTA FOTOGRAFICA

FOTO	COORDINATE UTM–ET33
1	N= 4433852
	E= 573703
2	N= 4433828
	E= 573732
3	N= 4433832
	E= 573716
4	N= 4433825
	E= 573758

QUADRO DI UNIONE

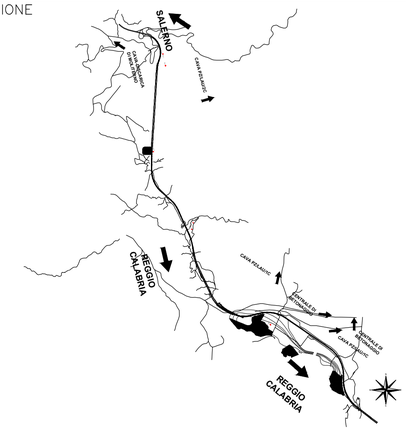

FOTO N°1

FOTO N°2

FOTO N°3

FOTO N°4

Anas SpA

Direzione Generale

ASR 17/07 AUTOSTRADA A3 SALERNO–REGGIO CALABRIA
LAVORI DI AMMODERNAMENTO ED ADEGUAMENTO AL TIPO 1a DELLE NORME CNR/80
Dal km 139+000 al km 148+000
MACROLOTTO 3 – PARTE 1a

PROGETTO ESECUTIVO DI DETTAGLIO

IL CONTRAENTE GENERALE:

IL CONTRAENTE GENERALE:
Ing. Vincenzo Costantino

PROGETTAZIONE ESECUTIVA:
CAPOGRUPPO MANDANTE: Scott Wilson
MANDANTE: STI PROGETTI ITALIA INGEGNERIA INTEGRATA S.p.A.
MANDANTI: Lombardi
LOMBARDI SA Ingegneri Consulenti Via R.Simen 19 6648 Minusio (CH)
LOMBARDI–REICO Ingegneria Srl Via Lentasio 9 20122 Milano (MI)
MANDANTE: CILENTO Ingegneria Srl

PROGETTAZIONE ESECUTIVA DI DETTAGLIO:
PROGETTISTA E RESPONSABILE INTEGRAZIONE PRESTAZIONI SPECIALISTICHE:
Ing. Pasquale Esposito
Ordine degli ingegneri della Provincia di Napoli n. 15332
IL GEOLOGO: dott. geol. Giuseppe Grimaldi
Ordine dei Geologi della Calabria n. 528
OPERE IN SOTTERRANEO: SOIL ENGINEERING
Ing. Andrea Vigo Lattiga
Ordine degli ingegneri della Provincia di Milano n. 18590
OPERE STRUTTURALI ALL'APERTO PROGETTISTA: BIC
Ing. Graziano CASENTINO
Ordine degli ingegneri della Provincia di Potenza n. 277
IMPALCATI DA PONTE IN CARPENTERIA METALLICA: MATILDI+PARTNERS
Studio associato di ingegneria civile costituito da: Prof. Ing. Giuseppe Matildi e Dott. Ing. Carlo Vittorio Matildi
INGEGNERE: Giuseppe Matildi
Ordine degli ingegneri della Provincia di Bologna n. 3589/A

DIREZIONE LAVORI:
CILENTO Ingegneria Srl
IL COORDINATORE DELLA SICUREZZA IN FASE DI ESECUZIONE:
arch. Salvatore Verrriglio
Ordine degli architetti della Provincia di Reggio Calabria n.1270
IL DIRETTORE DEI LAVORI:
Ing. Mario Beomonte
Ordine degli ingegneri della Provincia di Roma n. 3279

sbc consulting
SBC CONSULTING Srl
Piazza Mattirolo 71
00187 - Roma
RESPONSABILE AMBIENTALE:
Arch. Eduardo Bruno

PIANO DI MONITORAGGIO AMBIENTALE - XVII CAMPAGNA C.O.
Componente Ambientale:
STATO FISICO DEI LUOGHI
documentazione fotografica (SFL_02)

CODICE PROGETTO: PROGETTO	LIV. PROG.	N. PROG.	NUMERO PROGRESSIVO ELABORATO:	REVISIONE	SCALA:
LO411C	C	1601	0980 D		
			CODICE ELAB. T00SF02MOAEG17	A	1:2000

REV.	DESCRIZIONE	DATA	REDATTO	VERIFICATO	APPROVATO
D					
C					
B					
A		21/11/2016	A. Secreti	E. Bruno	P.Esposito

UFFICIO ALTA SORVEGLIANZA ANAS S.p.A. – VISTO: IL RESPONSABILE DEL PROCEDIMENTO
Ing. Francesco Ruocco