




LEGENDA

● PUNTO DI MONITORAGGIO

📷 MACCHINETTA FOTOGRAFICA

FOTO	COORDINATE UTM-ET33
📷	N= 4432266 E= 574529
📷	N= 4432006 E= 574609
📷	N= 4432037 E= 574595
📷	N= 4432095 E= 574616

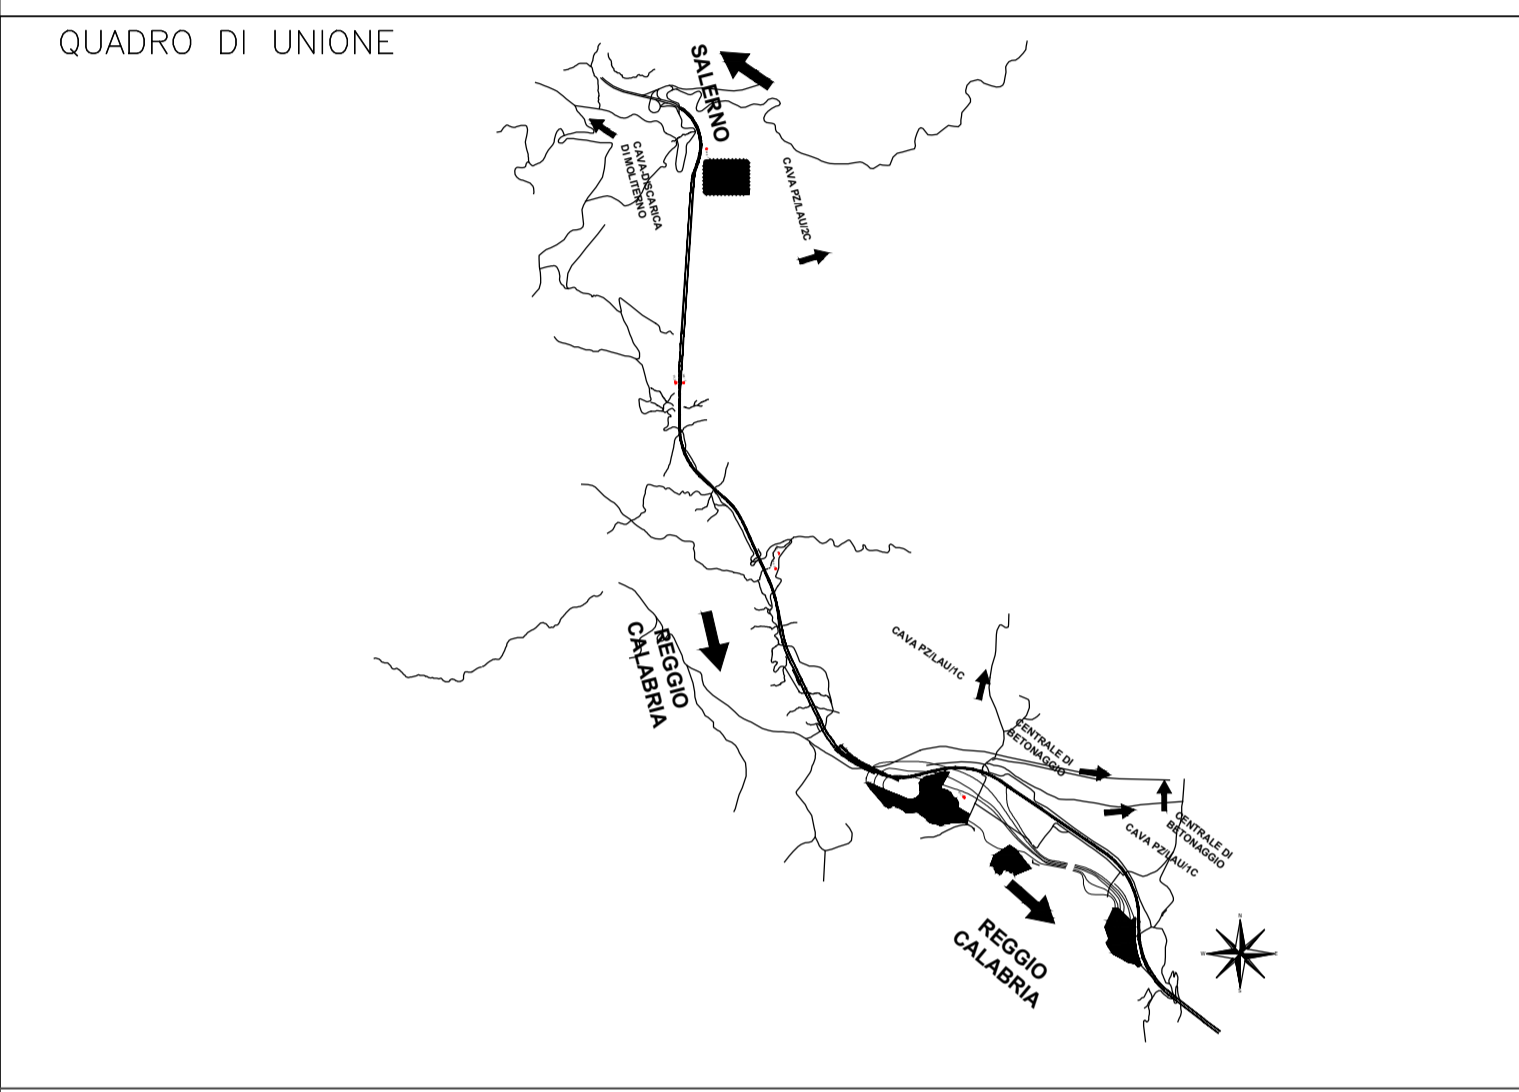

Anas SpA
Direzione Generale

ASR 17/07 AUTOSTRADA A3 SALERNO-REGGIO CALABRIA
LAVORI DI AMMODERNAMENTO ED ADEGUAMENTO AL TIPO 1a DELLE NORME CNR/80
Dal km 139+000 al km 148+000
MACROLOTTO 3 - PARTE 1a

PROGETTO ESECUTIVO DI DETTAGLIO

IL CONTRAENTE GENERALE: **CLF** ing. Vincenzo Pastantino

PROGETTAZIONE ESECUTIVA: **Lombardi** MANDANTE

PROGETTAZIONE ESECUTIVA DI DETTAGLIO: **CLF** ing. Pasquale Caputo, **BIC** ing. Graziano Cosentino

DIREZIONE LAVORI: **SBC CONSULTING** arch. Salvatore Vermiglio



FOTO N°1



FOTO N°2



FOTO N°3



FOTO N°4

PIANO DI MONITORAGGIO AMBIENTALE - XVII CAMPAGNA C.O. Componente Ambientale: **STATO FISICO DEI LUOGHI** documentazione fotografica (SFL_04)

CODICE PROGETTO	LIV. PROG.	N. PROG.	NUMERO PROGRESSIVO ELABORATO:	REVISIONE	SCALA:
L04111C	C	1601	T00SFO4MOAEG17	A	1:2000
D					
C					
B					
A			21/11/2016	A. Secreti	E. Bruno
REV.	DESCRIZIONE	DATA	REDDATO	VERIFICATO	APPROVATO

UFFICIO ALTA SORVEGLIANZA ANAS S.p.A. - VISTO: IL RESPONSABILE DEL PROCEDIMENTO
ing. Francesco Ruocco