



**LEGENDA**

- PUNTO DI MONITORAGGIO
- 📷 MACCHINETTA FOTOGRAFICA
- ▭ AREA CAMPIONE

FOTO	COORDINATE UTM-ET33
1	N= 4432560 E= 574767
2	N= 4432556 E= 574520
3	N= 4432565 E= 574862

**QUADRO DI UNIONE**



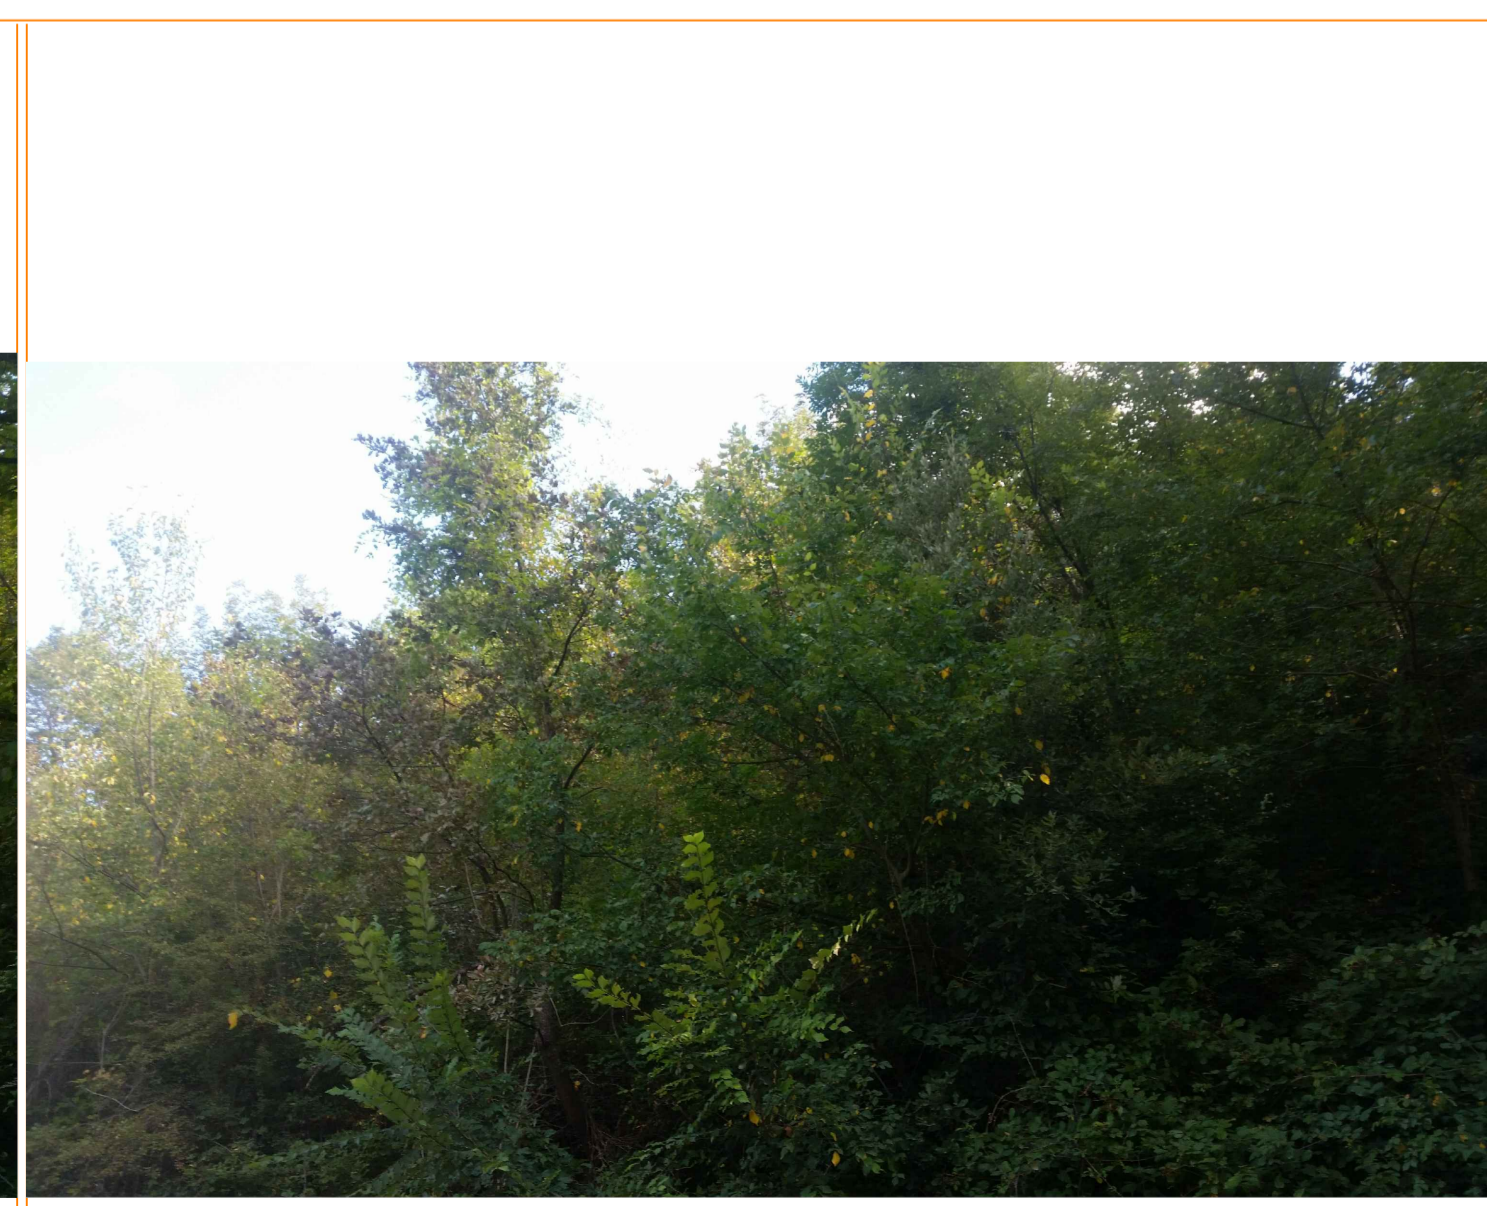


FOTO N°1

FOTO N°2

FOTO N°3

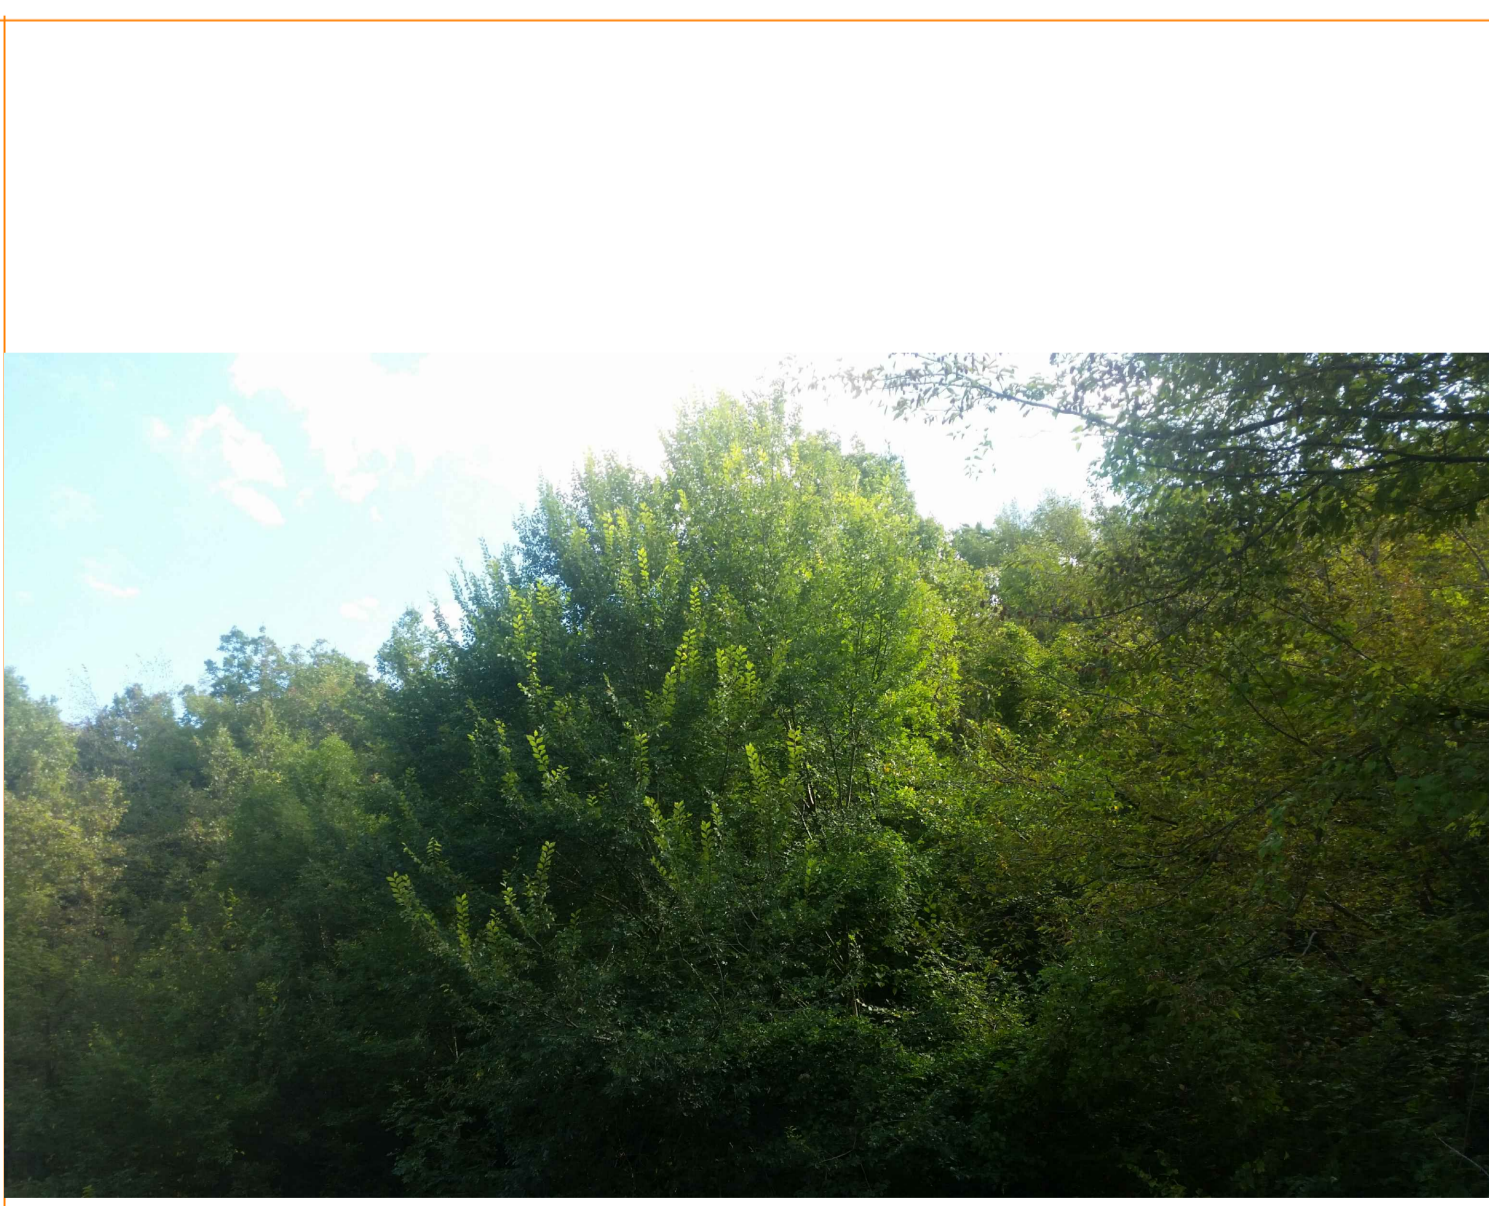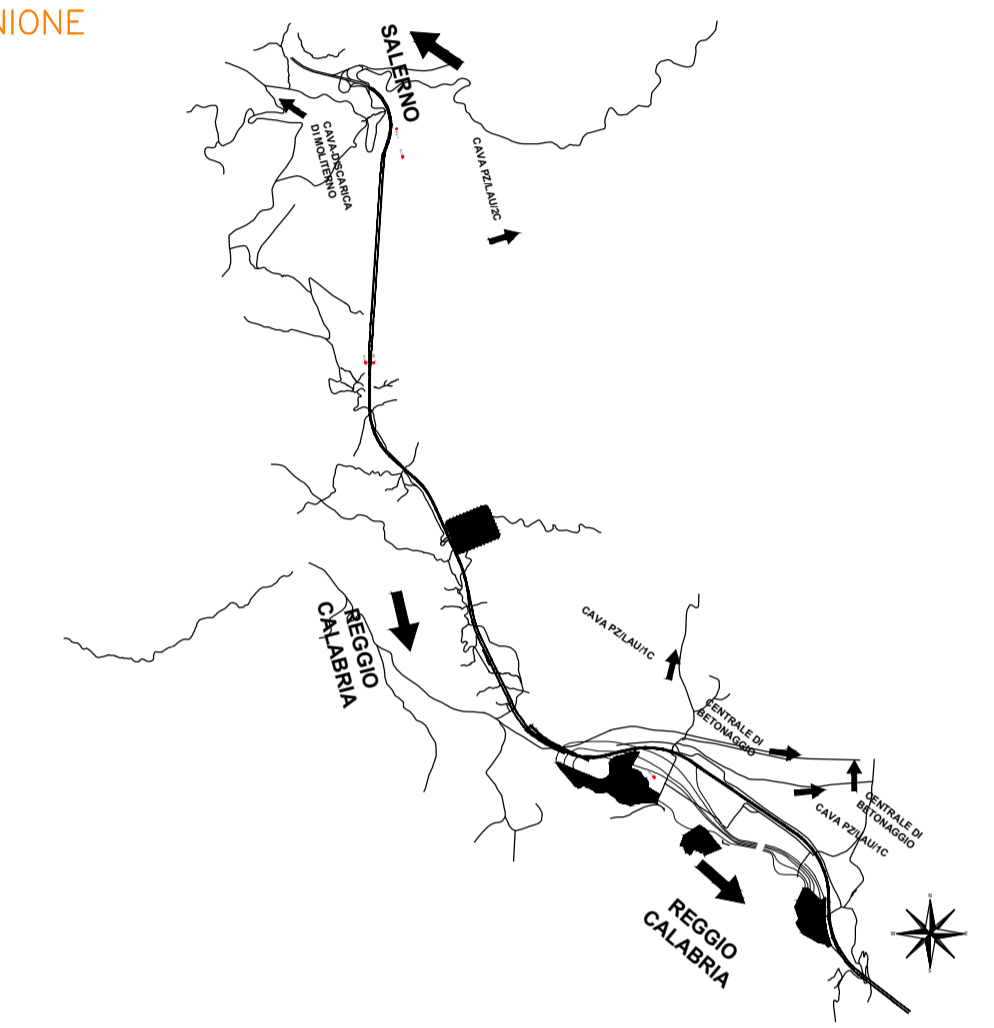

## Anas SpA

*Direzione Generale*

ASR 17/07 AUTOSTRADA A3 SALERNO-REGGIO CALABRIA  
LAVORI DI AMMODERNAMENTO ED ADEGUAMENTO AL TIPO 1a DELLE NORME CNR/80  
Dal km 139+000 al km 148+000  
MACROLOTTO 3 - PARTE 1a

**PROGETTO ESECUTIVO DI DETTAGLIO**

**IL CONTRAENTE GENERALE:**  **IL CONTRAENTE GENERALE:** ing. Vincenzo Pastantino

**PROGETTAZIONE ESECUTIVA:** **MANDANTE**  **MANDANTE** 

**PROGETTAZIONE ESECUTIVA DI DETTAGLIO:**  
PROGETTISTA E RESPONSABILE INTEGRAZIONE PRESTAZIONI SPECIALISTICHE:  
ing. Pasquale Caposito Ordine degli ingegneri della Provincia di Napoli n. 15332  
ing. Grazia Cosentino Ordine dei Geologi della Provincia di Salerno n. 528  
OPERE IN SOTTERRANEO:  **OPERE STRUTTURALI ALL'APERTO:**  **PROGETTISTA:**   
IMPALCATI DA PONTE IN CARPENTERIA METALLICA  
STUDIO ASSOCIATO DI INGEGNERIA CIVILE COSTITUITO DA:  
Prof. Ing. Giuseppe Matildi e Dott. Ing. Carlo Vittorio Matildi Ordine degli ingegneri della Provincia di Reggio Calabria n. 1270

**DIREZIONE LAVORI:**  **IL COORDINATORE DELLA SICUREZZA IN FASE DI ESECUZIONE:** arch. Salvatore Vermiglio Ordine degli architetti della Provincia di Reggio Calabria n.1270 **IL DIRETTORE DEI LAVORI:** Ing. Mario Bocconeri Ordine degli ingegneri della Provincia di Roma n. 3279

**sbc** **PIANO DI MONITORAGGIO AMBIENTALE - VI° CAMPAGNA CORSO D'OPERA**  
**COMPONENTE AMBIENTALE: VEGETAZIONE, FLORA, FAUNA ED ECOSISTEMI**  
PLANIMETRIA ANALISI DELLA FAUNA MOBILE TERRESTRE - PUNTO FAU.1

CODICE PROGETTO	LIV. PROG.	N. PROG.	NUMERO PROGRESSIVO ELABORATO:	REVISIONE	SCALA:
L04111C	C	1601	0980 F1	A	1:1000
CODICE ELAB.			T00M001M0A1FM42		
D					
C					
B					
A		21/11/2016	A. Secreti	E. Bruno	P. Esposito
REV.	DESCRIZIONE	DATA	REDATTO	VERIFICATO	APPROVATO

UFFICIO ALTA SORVEGLIANZA ANAS S.p.A. - VISTO: IL RESPONSABILE DEL PROCEDIMENTO  
ing. Francesco Ruocco