




LEGENDA

- PUNTO DI MONITORAGGIO
- 📷 MACCHINETTA FOTOGRAFICA
- ▭ AREA CAMPIONE

FOTO	COORDINATE UTM-ET33
1	N= 4432547 E= 574775
2	N= 4432509 E= 574626
3	N= 4432504 E= 574654

QUADRO DI UNIONE

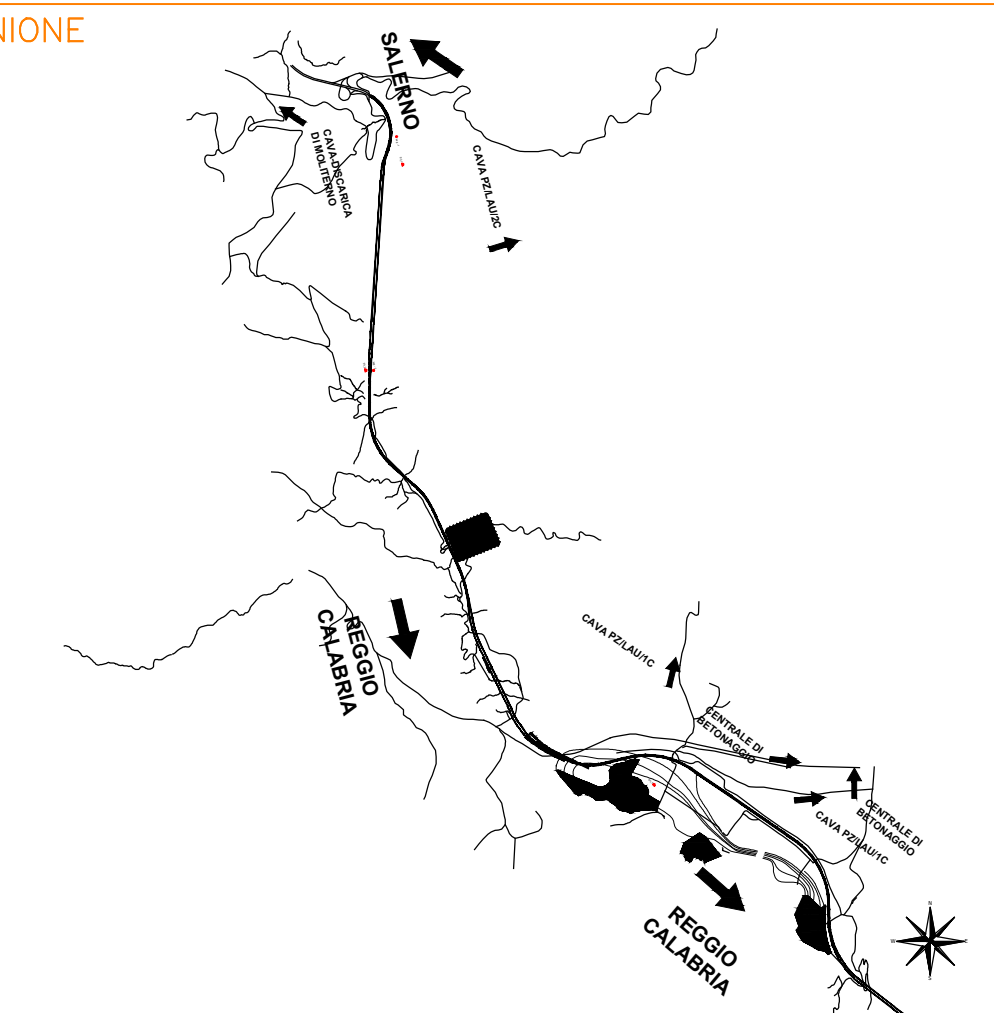

Anas SpA

Direzione Generale

ASR 17/07 AUTOSTRADA A3 SALERNO-REGGIO CALABRIA
LAVORI DI AMMODERNAMENTO ED ADEGUAMENTO AL TIPO 1a DELLE NORME CNR/80
Dal km 139+000 al km 148+000
MACROLOTTO 3 - PARTE 1a

PROGETTO ESECUTIVO DI DETTAGLIO

IL CONTRAENTE GENERALE: **CLF** IL CONTRAENTE GENERALE:
ing. Vincenzo Pastantino

PROGETTAZIONE ESECUTIVA: **Lombardi** MANDANTE
SECON Wilson 311 PROGETTI ITALIA LOMBARDI SA LOMBARDI-RECO
Ingegneri Consulenti Ingegneria Srl Ingegneria Srl
Via Lantini 9 Via Lantini 9
20122 Milano (IT) 20122 Milano (IT)
CILENTO Ingegneria Srl

PROGETTAZIONE ESECUTIVA DI DETTAGLIO: **CLF** PROGETTISTA E RESPONSABILE INTEGRAZIONE PRESTAZIONI SPECIALISTICHE:
ing. Pasquale Caposito geol. Giuseppe Ruffino
Ordine degli ingegneri della Provincia di Napoli n. 15332 Ordine dei Geologi della Provincia di Salerno n. 528

OPERE IN SOTTERRANEO: **SOL** INGEGNERE **BIC** INGEGNERE
Ordine degli ingegneri della Provincia di Milano n. 18590 Ordine degli ingegneri della Provincia di Salerno n. 277
INGEGNERI **MATILDI+PARTNERS** INGEGNERE
Ordine degli ingegneri della Provincia di Bologna n. 3589/A

DIREZIONE LAVORI: **CILENTO Ingegneria Srl** IL COORDINATORE DELLA SICUREZZA IN FASE DI ESECUZIONE:
arch. Salvatore Vermiglio IL DIRETTORE DEI LAVORI:
ing. Mario Beomonte
Ordine degli architetti della Provincia di Reggio Calabria n.1270 Ordine degli ingegneri della Provincia di Roma n. 3279

sbc PIANO DI MONITORAGGIO AMBIENTALE - VI° CAMPAGNA CORSO D'OPERA
COMPONENTE AMBIENTALE: **VEGETAZIONE, FLORA, FAUNA ED ECOSISTEMI**
PLANIMETRIA ANALISI DELLE COMUNITA' ORNITICHE - PUNTO FAU.1

CODICE PROGETTO	LIV. PROG.	N. PROG.	NUMERO PROGRESSIVO ELABORATO:	REVISIONE	SCALA:
L04111C	C	1601	0980	F	1:1000
CODICE ELAB.			A		
T00M001MOA			FM43		
D					
C					
B					
A			21/11/2016	A. Secreti	E. Bruno
REV.	DESCRIZIONE	DATA	REDDATO	VERIFICATO	APPROVATO
					P. Esposito

UFFICIO ALTA SORVEGLIANZA ANAS S.p.A. - VISTO: IL RESPONSABILE DEL PROCEDIMENTO
ing. Francesco Ruocco

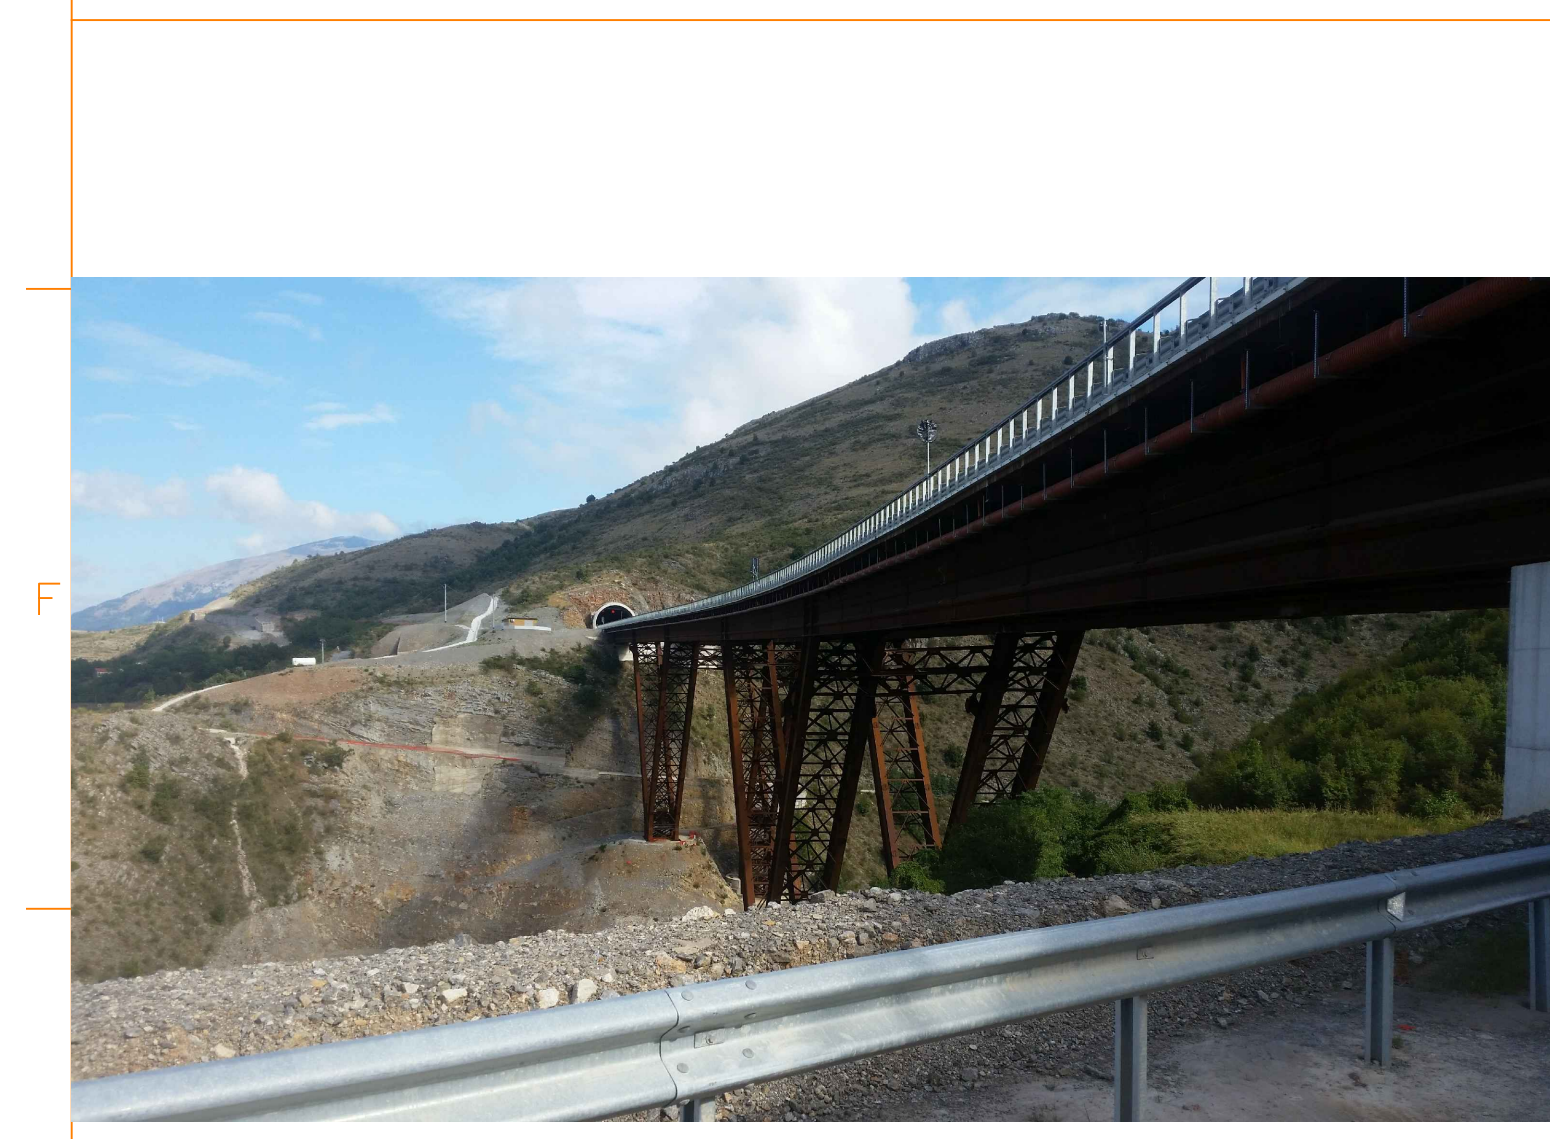


FOTO N°1



FOTO N°2

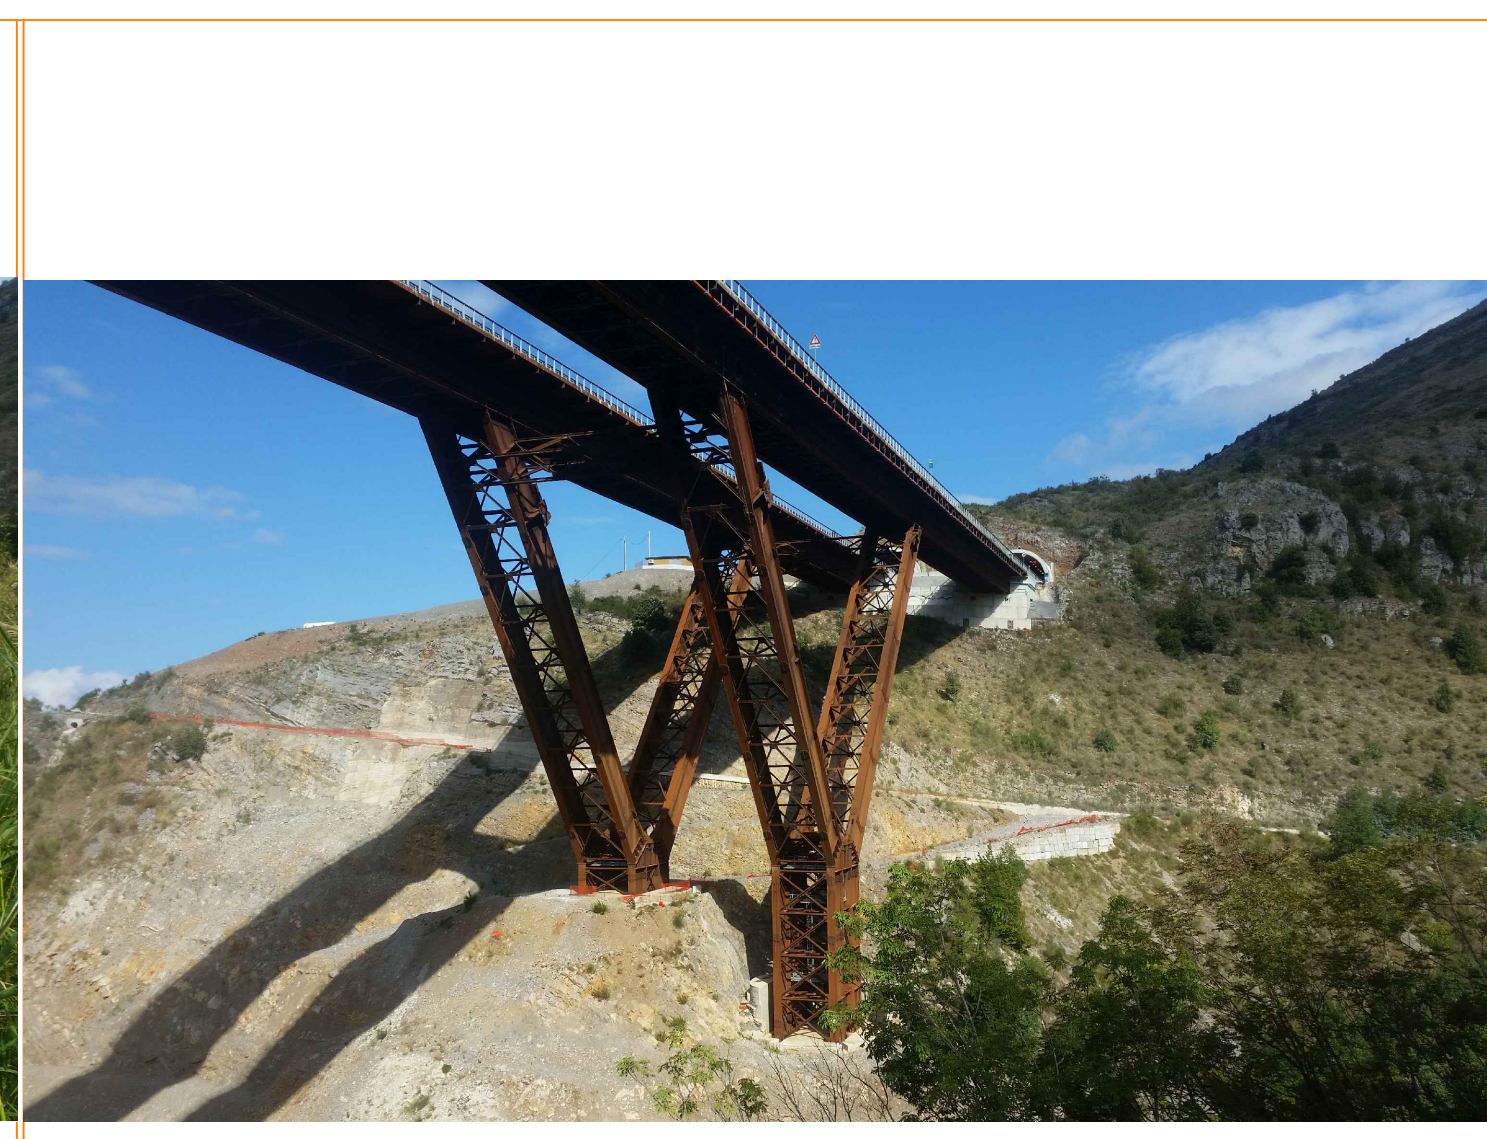


FOTO N°3