




LEGENDA

- PUNTO DI MONITORAGGIO
- PERCORSO FASCE CAMPIONE
- 📷 MACCHINETTA FOTOGRAFICA

FOTO	COORDINATE UTM-ET33
📷 1	N= 4435980 E= 574061
📷 2	N= 4435990 E= 574030
📷 3	N= 4435970 E= 574070

QUADRO DI UNIONE

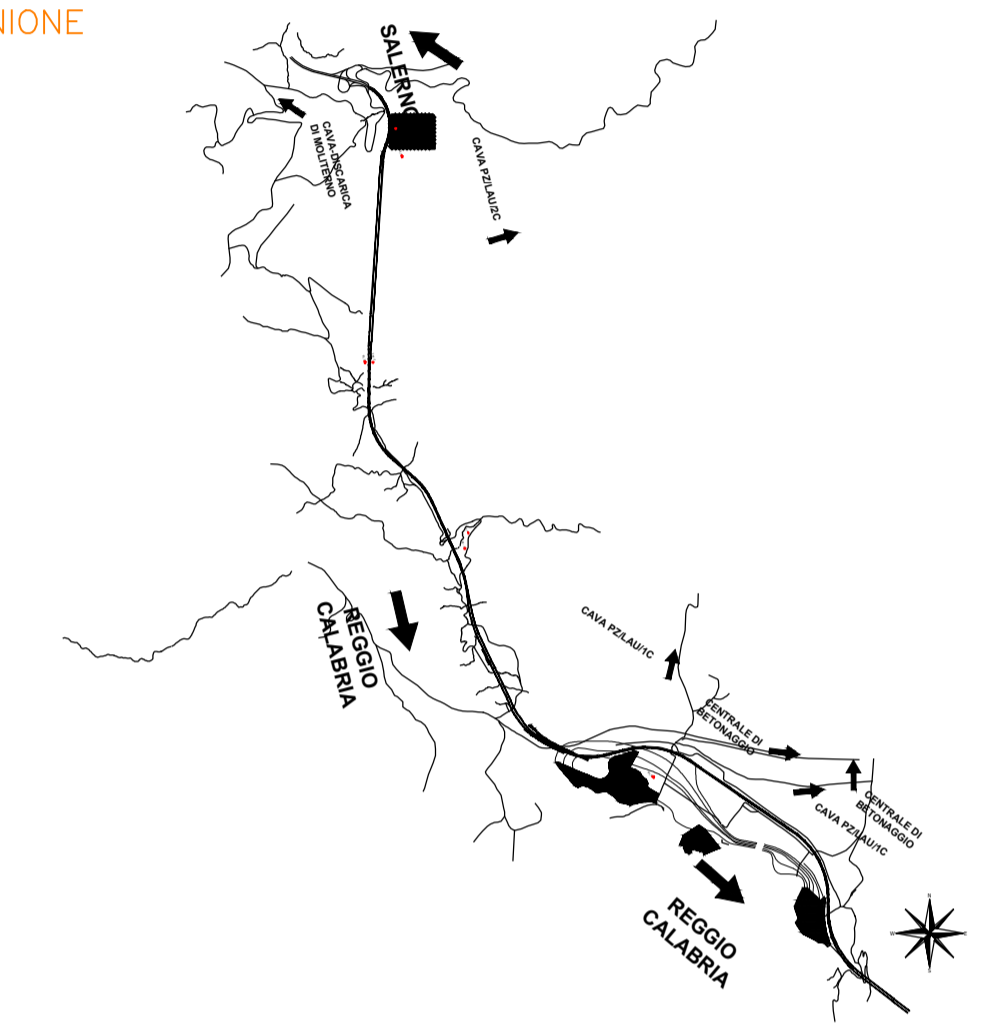

Anas SpA

Direzione Generale

ASR 17/07 AUTOSTRADA A3 SALERNO-REGGIO CALABRIA
LAVORI DI AMMODERNAMENTO ED ADEGUAMENTO AL TIPO 1a DELLE NORME CNR/80
Dal km 139+000 al km 148+000
MACROLOTTO 3 - PARTE 1a

PROGETTO ESECUTIVO DI DETTAGLIO

IL CONTRAENTE GENERALE: **CLF** (CONSORZIO LAVORI FASCIOSTI) ing. Vincenzo Pastantino

PROGETTAZIONE ESECUTIVA: **Lombardi** (MANDANTE) **Lombardi SA** (MANDANTE) **Lombardi-REGIO** (MANDANTE)

PROGETTAZIONE ESECUTIVA DI DETTAGLIO: **CLF** (PROGETTISTA E RESPONSABILE INTEGRAZIONE PRESTAZIONI SPECIALISTICHE) **ING. PASQUALE CASAPITO** (PROLOGO) **ING. GRAZIANO COSENTINO** (PROLOGO)

OPERE IN SOTTERRANEO: **SOL** (PROGETTISTA) **ING. GIUSEPPE PASQUALE** (PROLOGO)
OPERE STRUTTURALI ALL'APERTO: **BIC** (PROGETTISTA) **ING. GRAZIANO COSENTINO** (PROLOGO)
MATILDI+PARTNERS (PROLOGO) **ING. GIUSEPPE PASQUALE** (PROLOGO)

DIREZIONE LAVORI: **CILENTO Ingegneria Srl** (DIREZIONE LAVORI) **ING. SALVATORE VERNIGLIO** (COORDINATORE DELLA SICUREZZA IN FASE DI ESECUZIONE) **ING. MARIO BONNORRE** (DIRETTORE DEI LAVORI)

sbc (SBC CONSULTING Srl) **PIANO DI MONITORAGGIO AMBIENTALE - VI CAMPAGNA C.O.**
COMPONENTE AMBIENTALE: **VEGETAZIONE, FLORA, FAUNA ED ECOSISTEMI**
PLANIMETRIA ANALISI FLORISTICA PER FASCE CAMPIONE - PUNTO VEG.1

CODICE PROGETTO	LIV. PROG.	N. PROG.	NUMERO PROGRESSIVO ELABORATO:	REVISIONE	SCALA:
L04111C	C	1601	0980 F1	A	1:1000
CODICE ELAB.			T00M007M0A1FM46		

REV.	DESCRIZIONE	DATA	REDATTO	VERIFICATO	APPROVATO
D					
C					
B					
A		21/11/2016	A. Secreti	E. Bruno	P. Esposito

UFFICIO ALTA SORVEGLIANZA ANAS S.p.A. - VISTO: IL RESPONSABILE DEL PROCEDIMENTO
ing. Francesco Ruocco

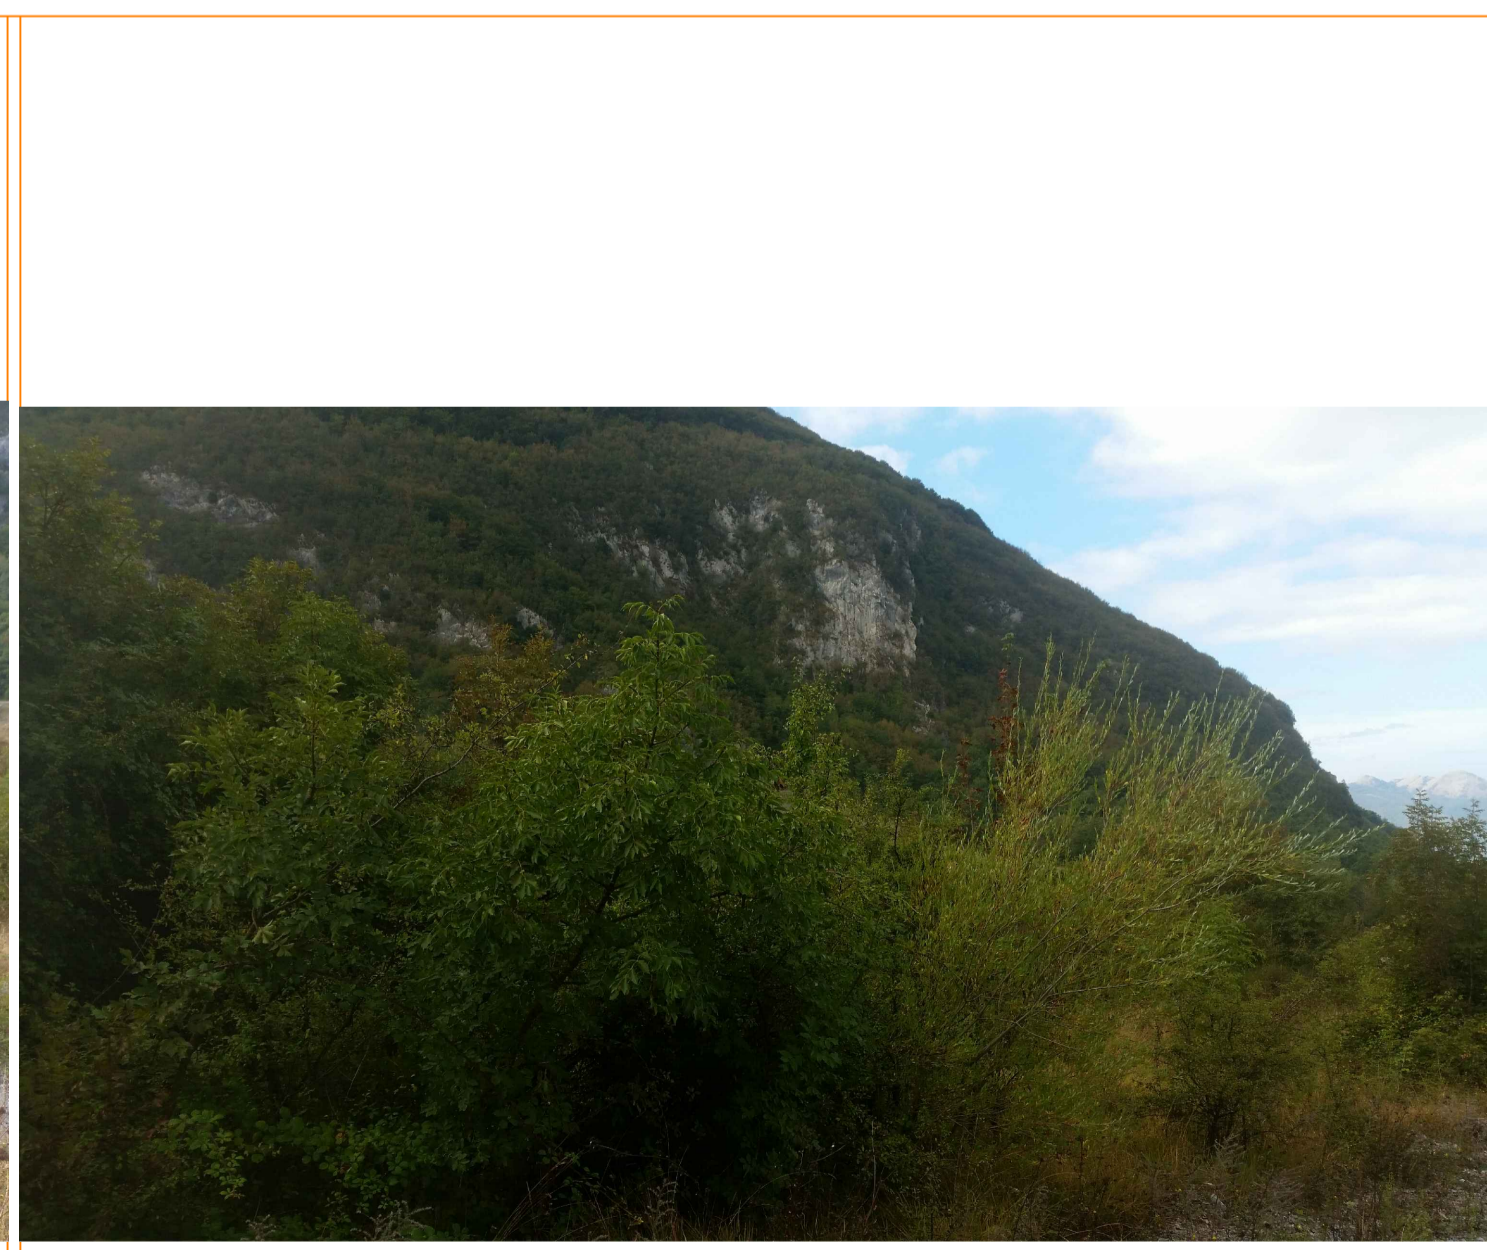


FOTO N°1

FOTO N°2

FOTO N°3