


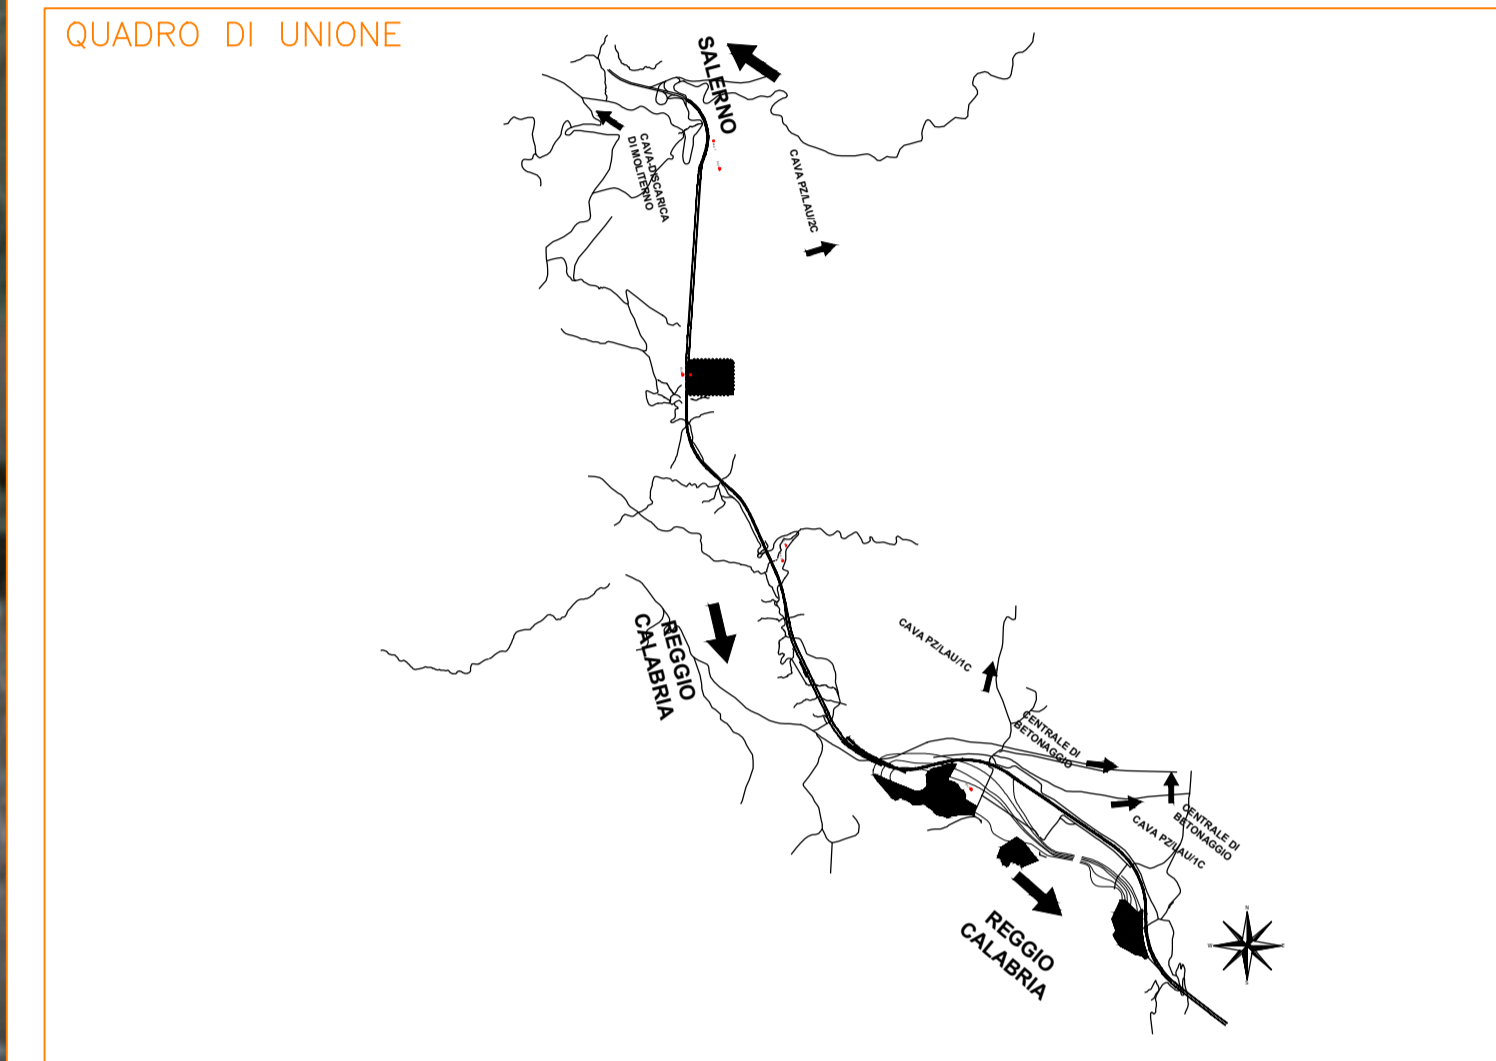

**LEGENDA**

- PUNTO DI MONITORAGGIO
- PERCORSO FASCE CAMPIONE
- 📷 MACCHINETTA FOTOGRAFICA

FOTO	COORDINATE UTM-ET33
📷 1	N= 4434214 E= 573880
📷 2	N= 4433885 E= 573725
📷 3	N= 4433848 E= 573720



**Anas SpA**

Direzione Generale

ASR 17/07 AUTOSTRADA A3 SALERNO-REGGIO CALABRIA  
LAVORI DI AMMODERNAMENTO ED ADEGUAMENTO AL TIPO 1a DELLE NORME CNR/80  
Dal km 139+000 al km 148+000  
MACROLOTTO 3 - PARTE 1a

PROGETTO ESECUTIVO DI DETTAGLIO

IL CONTRAENTE GENERALE: **CLF** (CONSORZIO LAVORI FIDUCIARI) ing. Vincenzo Castantino

PROGETTAZIONE ESECUTIVA: **Lombardi** (INGEGNERI CONSULTANTI) MANDANTE: **Lombardi-RECO** (INGEGNERIA S.R.L.)

PROGETTAZIONE ESECUTIVA DI DETTAGLIO: **CLF** (CONSORZIO LAVORI FIDUCIARI) ing. Pasquale Caposito (Ordine degli ingegneri della Provincia di Napoli n. 15332) **SOIL** (INGEGNERIA S.R.L.) (Ordine degli ingegneri della Provincia di Milano n. 18590) **BIC** (INGEGNERIA S.R.L.) (Ordine degli ingegneri della Provincia di Bologna n. 3589/A) **MATILDI+PARTNERS** (INGEGNERIA S.R.L.) (Ordine degli ingegneri della Provincia di Bologna n. 3589/A)

DIREZIONE LAVORI: **CILENTO** (INGEGNERIA S.R.L.) IL COORDINATORE DELLA SICUREZZA IN FASE DI ESECUZIONE: arch. Salvatore Vermiglio (Ordine degli architetti della Provincia di Reggio Calabria n.1270) IL DIRETTORE DEI LAVORI: ing. Mario Bommarito (Ordine degli ingegneri della Provincia di Roma n. 3279)

**sbc** (SBC CONSULTING S.R.L.) PIANO DI MONITORAGGIO AMBIENTALE - VI CAMPAGNA C.O. COMPONENTE AMBIENTALE: **VEGETAZIONE, FLORA, FAUNA ED ECOSISTEMI** PLANIMETRIA ANALISI FLORISTICA PER FASCE CAMPIONE - PUNTO VEG.2

CODICE PROGETTO	LIV. PROG.	N. PROG.	NUMERO PROGRESSIVO ELABORATO:	0980	REVISIONE	SCALA:
L0411C	C	1601	CODICE ELAB.	T00M001MOA1PV49	A	1:1000
D						
C						
B						
A			21/11/2016	A. Secreti	E. Bruno	P. Esposito
REV.	DESCRIZIONE	DATA	REDDATO	VERIFICATO	APPROVATO	

UFFICIO ALTA SORVEGLIANZA ANAS S.p.A. - VISTO: IL RESPONSABILE DEL PROCEDIMENTO ing. Francesco Ruocco



FOTO N°1



FOTO N°2

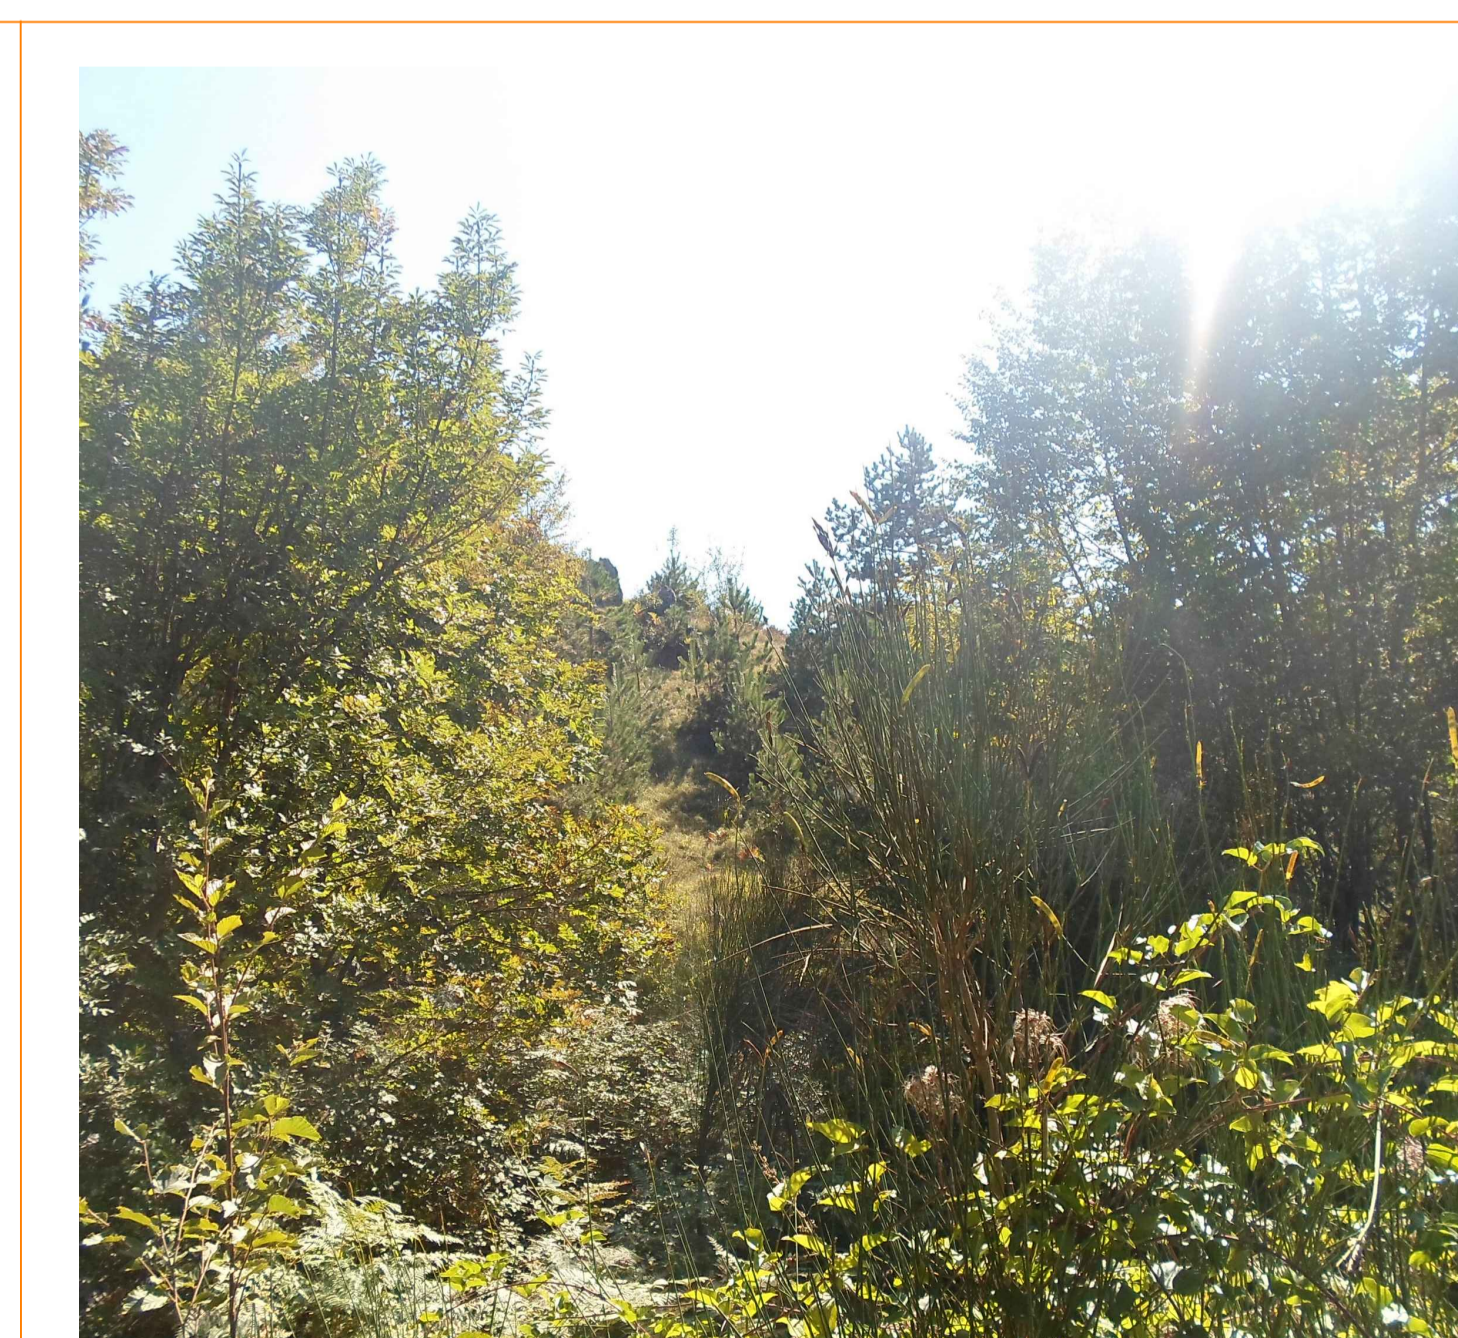


FOTO N°3