




LEGENDA

- PUNTO DI MONITORAGGIO
- 📷 MACCHINETTA FOTOGRAFICA
- ☒ AREE CAMPIONE

FOTO	COORDINATE UTM-ET33
1	N= 4434163 E= 573880
2	N= 4434159 E= 573888
3	N= 4434156 E= 573882

QUADRO DI UNIONE

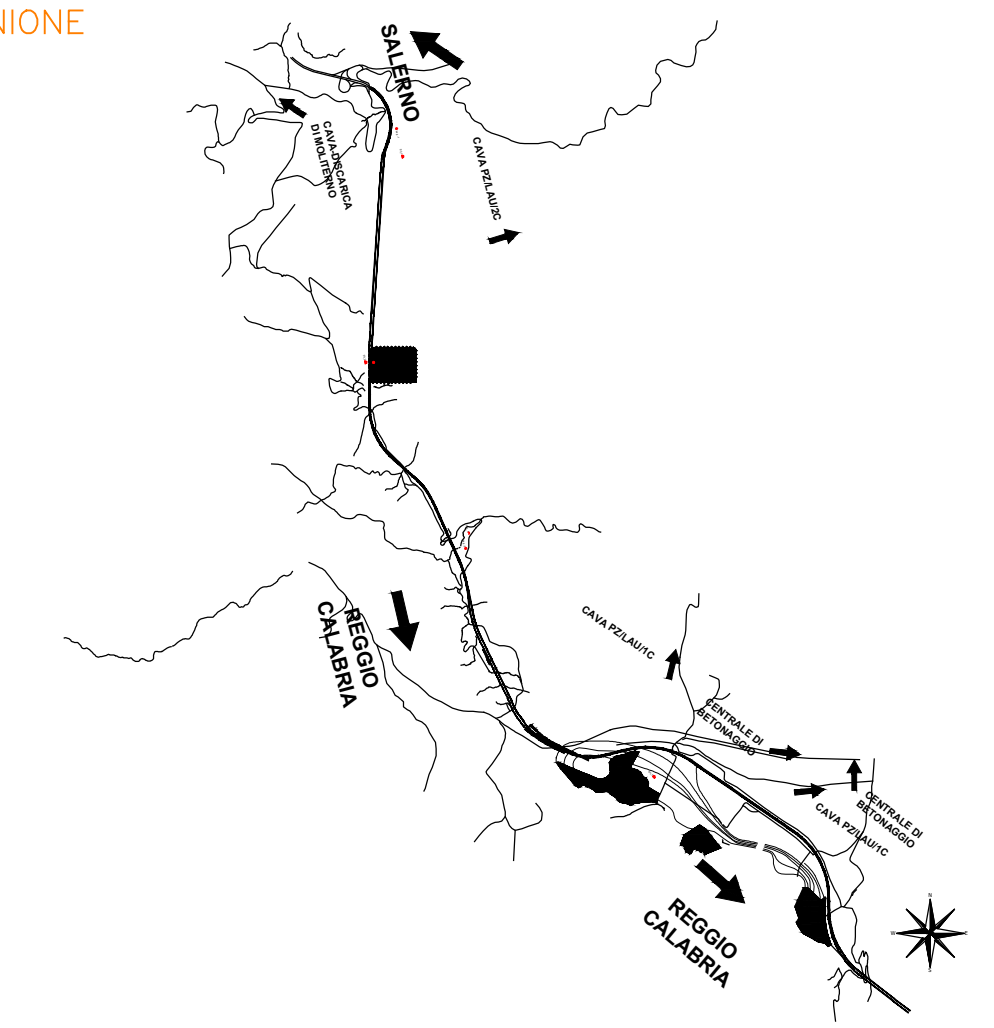

Anas SpA

Direzione Generale

ASR 17/07 AUTOSTRADA A3 SALERNO-REGGIO CALABRIA
LAVORI DI AMMODERNAMENTO ED ADEGUAMENTO AL TIPO 1a DELLE NORME CNR/80
Dal km 139+000 al km 148+000
MACROLOTTO 3 - PARTE 1a

PROGETTO ESECUTIVO DI DETTAGLIO

IL CONTRAENTE GENERALE: **CLF** **IL CONTRAENTE GENERALE:** ing. Vincenzo Pastantino

PROGETTAZIONE ESECUTIVA: **MANDANTE:** **Lombardi** **MANDANTE:** **CILIENTO** **INGEGNERIA S.R.L.**

PROGETTAZIONE ESECUTIVA DI DETTAGLIO: **PROGETTISTA E RESPONSABILE INTEGRAZIONE PRESTAZIONI SPECIALISTICHE:** ing. Pasquale Capoluto, Ordine degli ingegneri della Provincia di Napoli n. 15332, geol. Giuseppe Ruffino, Ordine dei Geologi della Provincia di Salerno n. 528

OPERE IN SOTTERRANEO: **OPERE STRUTTURALI ALL'APERTO:** **PROGETTISTA:** **MATILDI+PARTNERS** **INGEGNERIA S.R.L.** **ORDINE DEGLI INGEGNERI DELLA PROVINCIA DI BOLOGNA n. 3589/A**

DIREZIONE LAVORI: **IL COORDINATORE DELLA SICUREZZA IN FASE DI ESECUZIONE:** arch. Salvatore Vermiglio, Ordine degli architetti della Provincia di Reggio Calabria n.1270 **IL DIRETTORE DEI LAVORI:** ing. Mario Bonforte, Ordine degli ingegneri della Provincia di Roma n. 3279

sbc **PIANO DI MONITORAGGIO AMBIENTALE - VI CAMPAGNA C.O.**
COMPONENTE AMBIENTALE: VEGETAZIONE, FLORA, FAUNA ED ECOSISTEMI
PLANIMETRIA ANALISI DELLE COMUNITA' VEGETALI - PUNTO VEG.2

CODICE PROGETTO	LIV. PROG.	N. PROG.	NUMERO PROGRESSIVO ELABORATO:	REVISIONE	SCALA:
L04111C	C	1601	0980	F	1:1000
CODICE ELAB.			T00M001MOA1FM50	A	

REV.	DESCRIZIONE	DATA	REDATTO	VERIFICATO	APPROVATO
A		21/11/2016	A. Secreti	E. Bruno	P. Esposito

UFFICIO ALTA SORVEGLIANZA ANAS S.p.A. - VISTO: IL RESPONSABILE DEL PROCEDIMENTO
ing. Francesco Ruocco

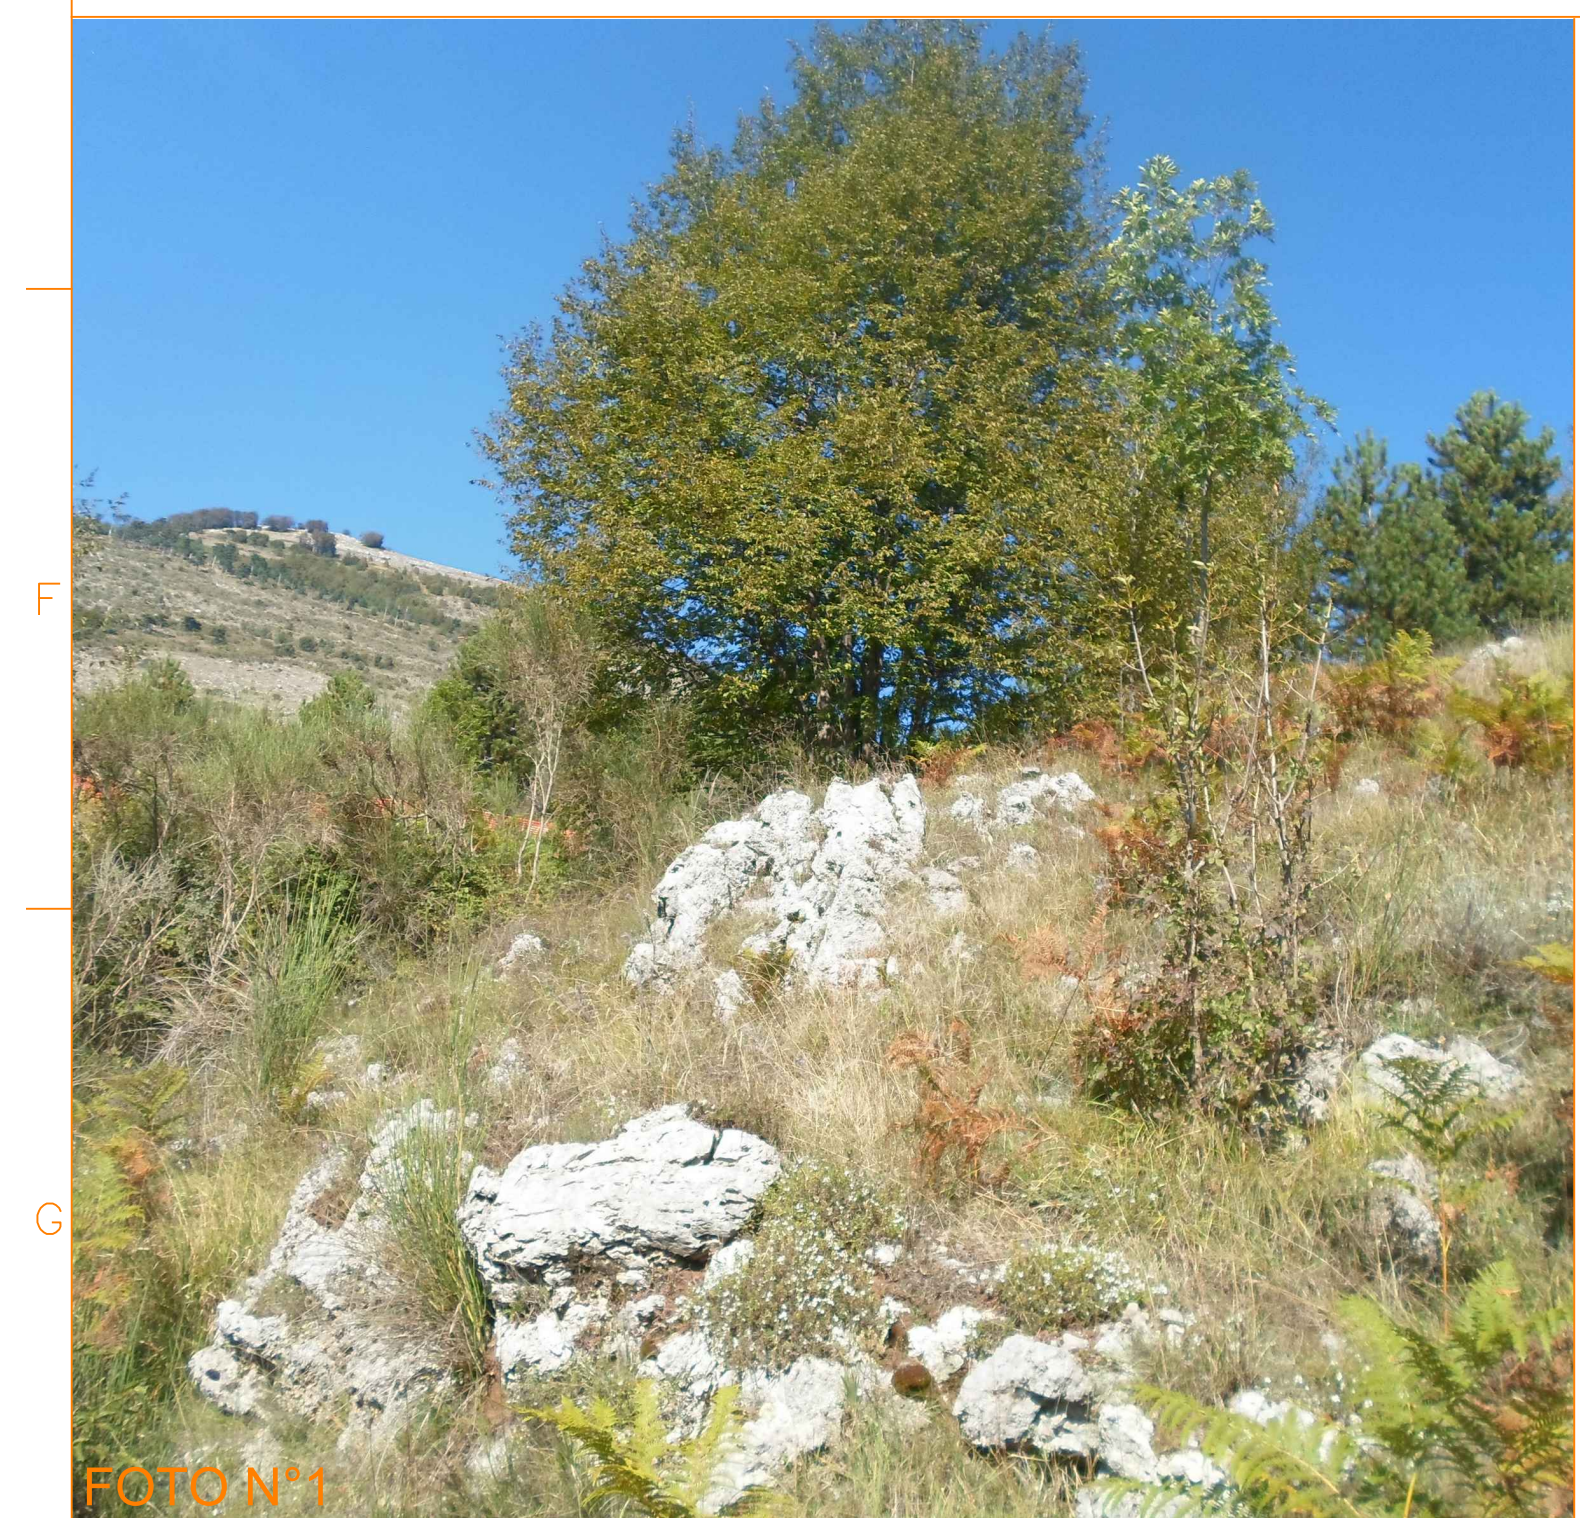


FOTO N°1



FOTO N°2



FOTO N°3