



LEGENDA

- PUNTO DI MONITORAGGIO
- PERCORSO FASCE CAMPIONE
- 📷 MACCHINETTA FOTOGRAFICA

FOTO	COORDINATE UTM-ET33
1	N= 4432169 E= 574662
2	N= 4432138 E= 574694
3	N= 4432136 E= 574722

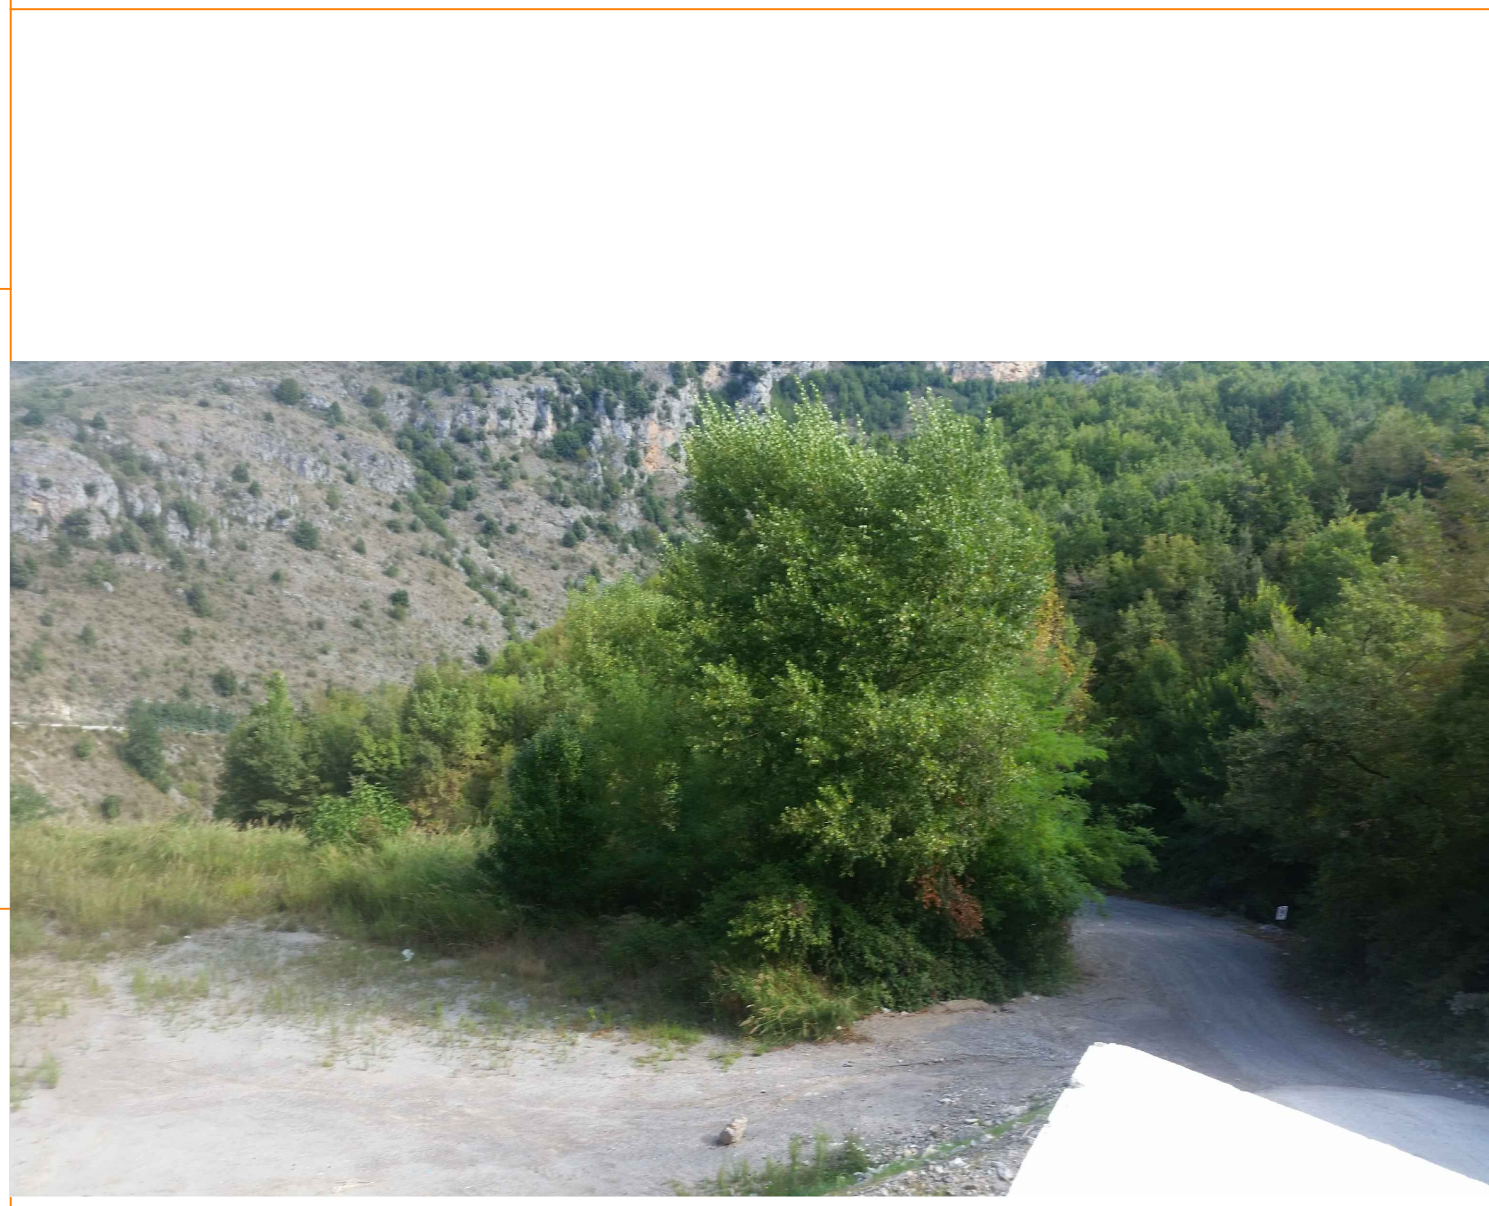
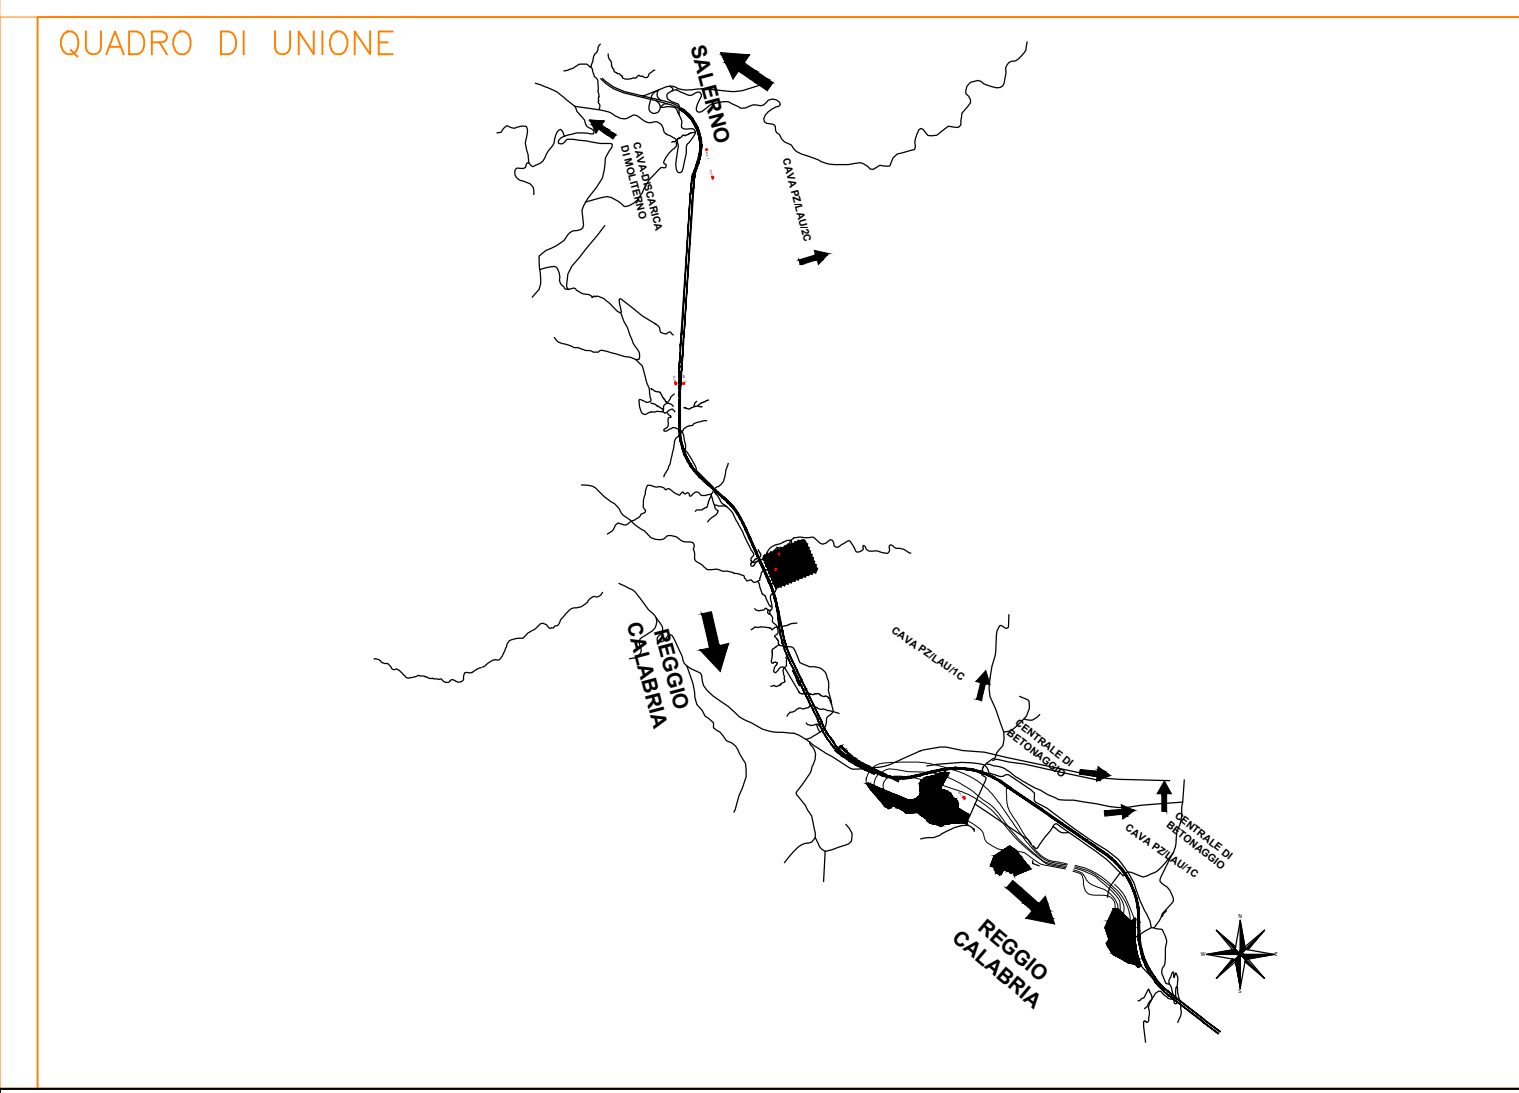


FOTO N°1



FOTO N°2

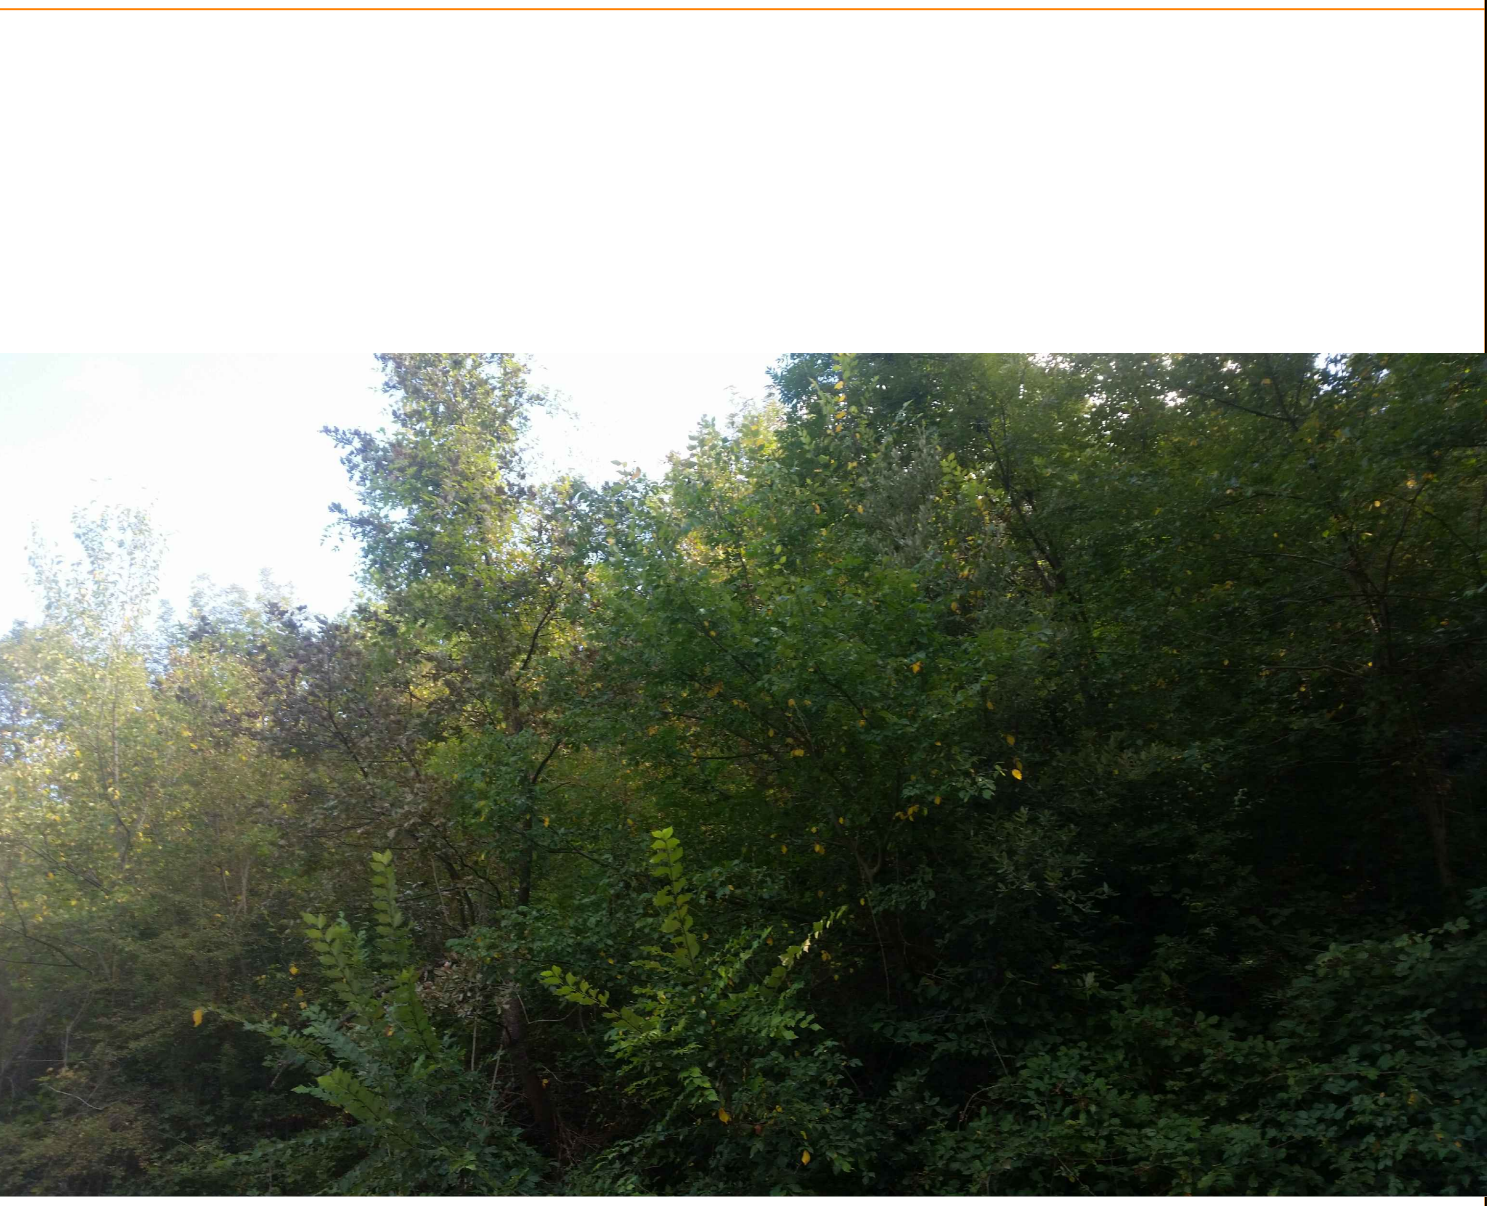


FOTO N°3

Anas SpA
Direzione Generale

ASR 17/07 AUTOSTRADA A3 SALERNO-REGGIO CALABRIA
LAVORI DI AMMODERNAMENTO ED ADEGUAMENTO AL TIPO 1a DELLE NORME CNR/80
Dal km 139+000 al km 148+000
MACROLOTTO 3 - PARTE 1a

PROGETTO ESECUTIVO DI DETTAGLIO

IL CONTRAENTE GENERALE: **CLF** ing. Vincenzo Pastantino

PROGETTAZIONE ESECUTIVA: **311 PROGETTI ITALIA** (Mandante) / **Lombardi** (Mandante) / **Lombardi SA** (Mandante) / **Lombardi-RECO** (Mandante) / **CILIENTO** (Mandante)

PROGETTISTA E RESPONSABILE INTEGRAZIONE PRESTAZIONI SPECIALISTICHE:
ing. Pasquale Caposito (Ordine degli Ingegneri della Provincia di Napoli n. 15332) / geol. Giuseppe Maffioli (Ordine dei Geologi della Provincia di Reggio Calabria n. 528)

OPERE IN SOTTERRANEO: **INGEGNERIA** (Ordine degli Ingegneri della Provincia di Milano n. 18590) / **INGEGNERIA** (Ordine degli Ingegneri della Provincia di Bologna n. 3589/A)

OPERE STRUTTURALI ALL'APERTO: **INGEGNERIA** (Ordine degli Ingegneri della Provincia di Salerno n. 277)

DIREZIONE LAVORI: **CILIENTO** ingegneria Srl / IL COORDINATORE DELLA SICUREZZA IN FASE DI ESECUZIONE: arch. Salvatore Vermiglio (Ordine degli architetti della Provincia di Reggio Calabria n.1270) / IL DIRETTORE DEI LAVORI: ing. Mario Beomonte (Ordine degli ingegneri della Provincia di Roma n. 3279)

sbc PIANO DI MONITORAGGIO AMBIENTALE - VI CAMPAGNA C.O. COMPONENTE AMBIENTALE: **VEGETAZIONE, FLORA, FAUNA ED ECOSISTEMI**
PLANIMETRIA ANALISI FLORISTICA PER FASCE CAMPIONE - PUNTO VEG.3

CODICE PROGETTO	LIV. PROG.	N. PROG.	NUMERO PROGRESSIVO ELABORATO:	REVISIONE	SCALA:
L041110	C	1601	0980 F1	A	1:1000
CODICE ELAB.			T00M001M0A1FV53		
REV.	DESCRIZIONE	DATA	REDATTO	VERIFICATO	APPROVATO
D					
C					
B					
A		21/11/2016	A. Secreti	E. Bruno	P. Esposito

UFFICIO ALTA SORVEGLIANZA ANAS S.p.A. - VISTO: IL RESPONSABILE DEL PROCEDIMENTO
ing. Francesco Ruocco