



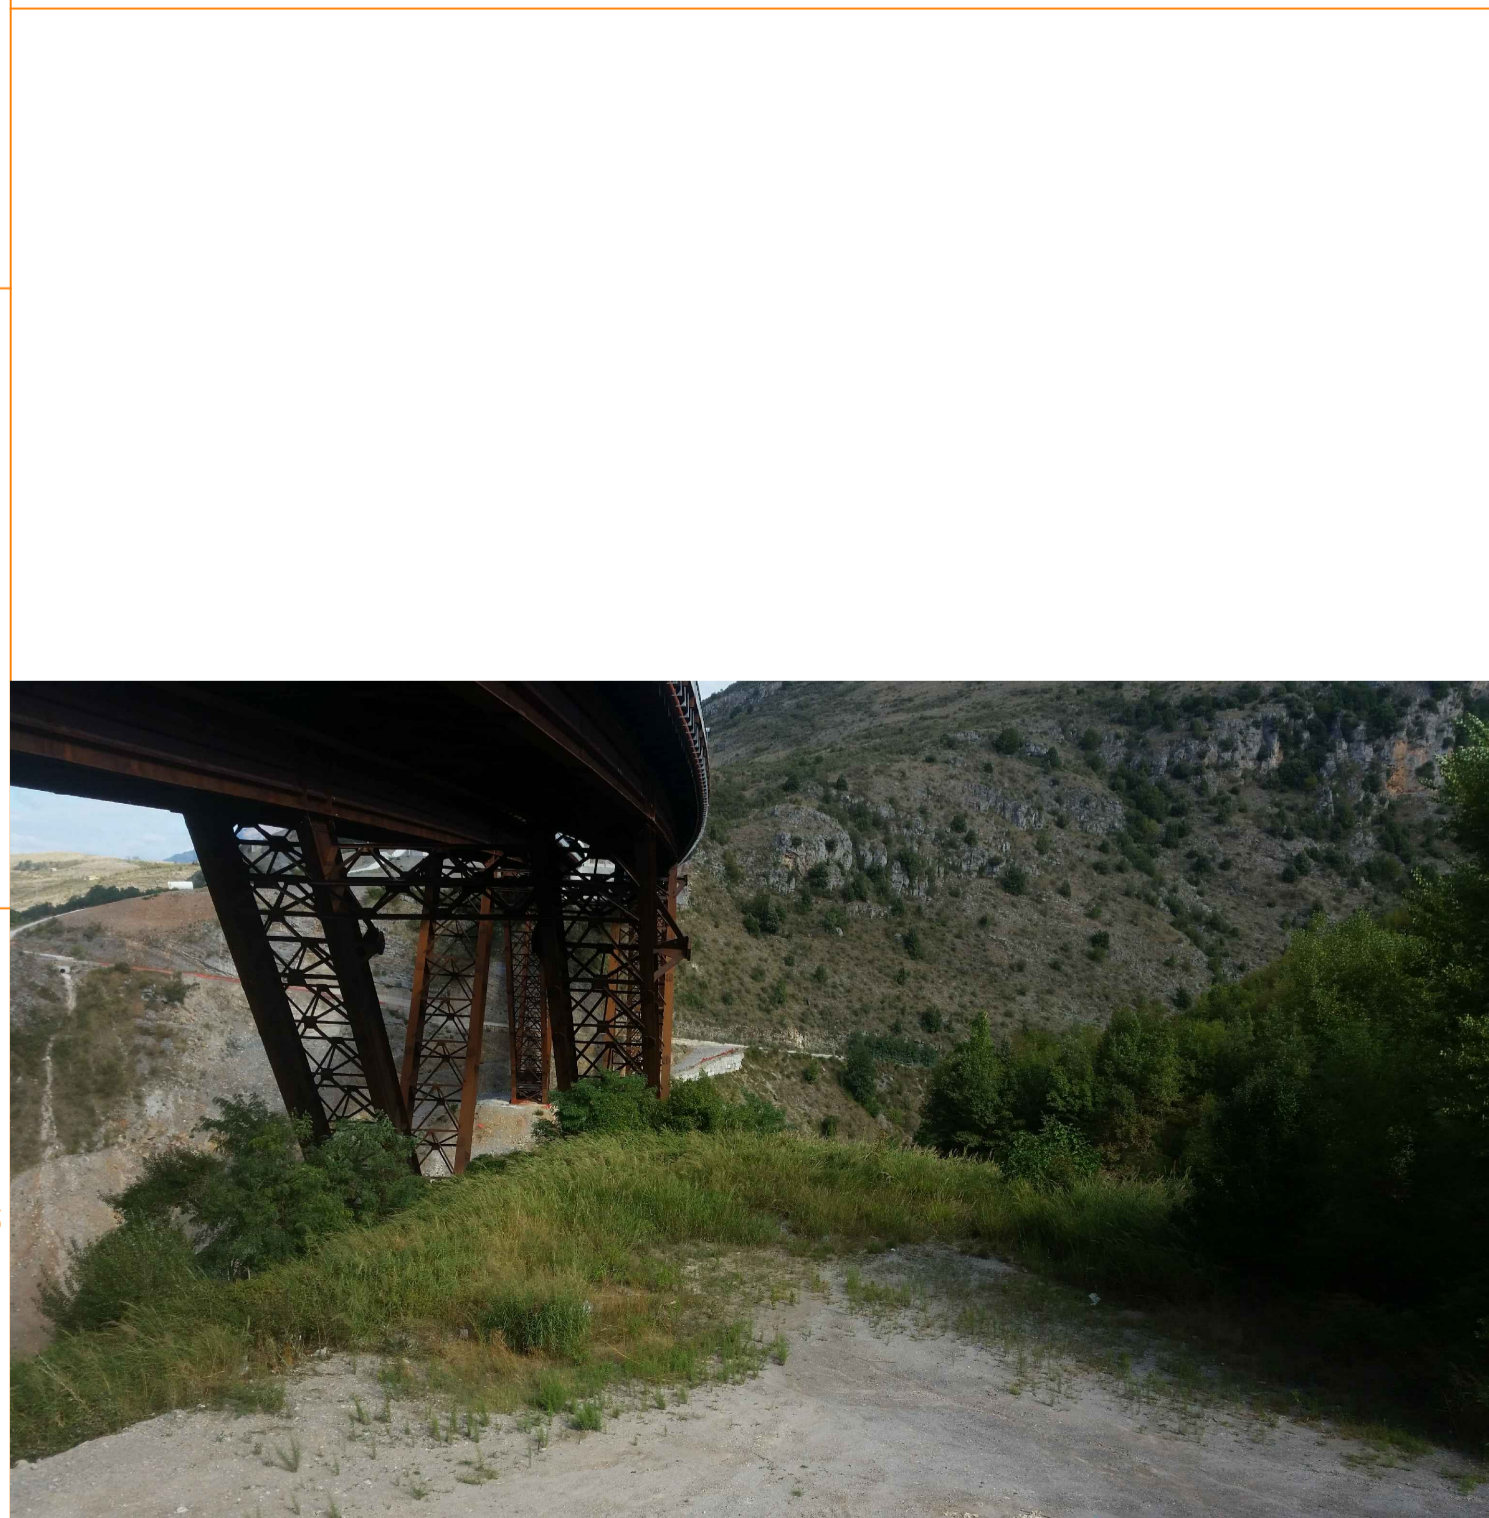

**LEGENDA**

- PUNTO DI MONITORAGGIO
- 📷 MACCHINETTA FOTOGRAFICA
- ☐ AREE CAMPIONE

FOTO	COORDINATE UTM-ET33
1	N= 4432196 E= 574655
2	N= 4432193 E= 574684
3	N= 4432166 E= 574635

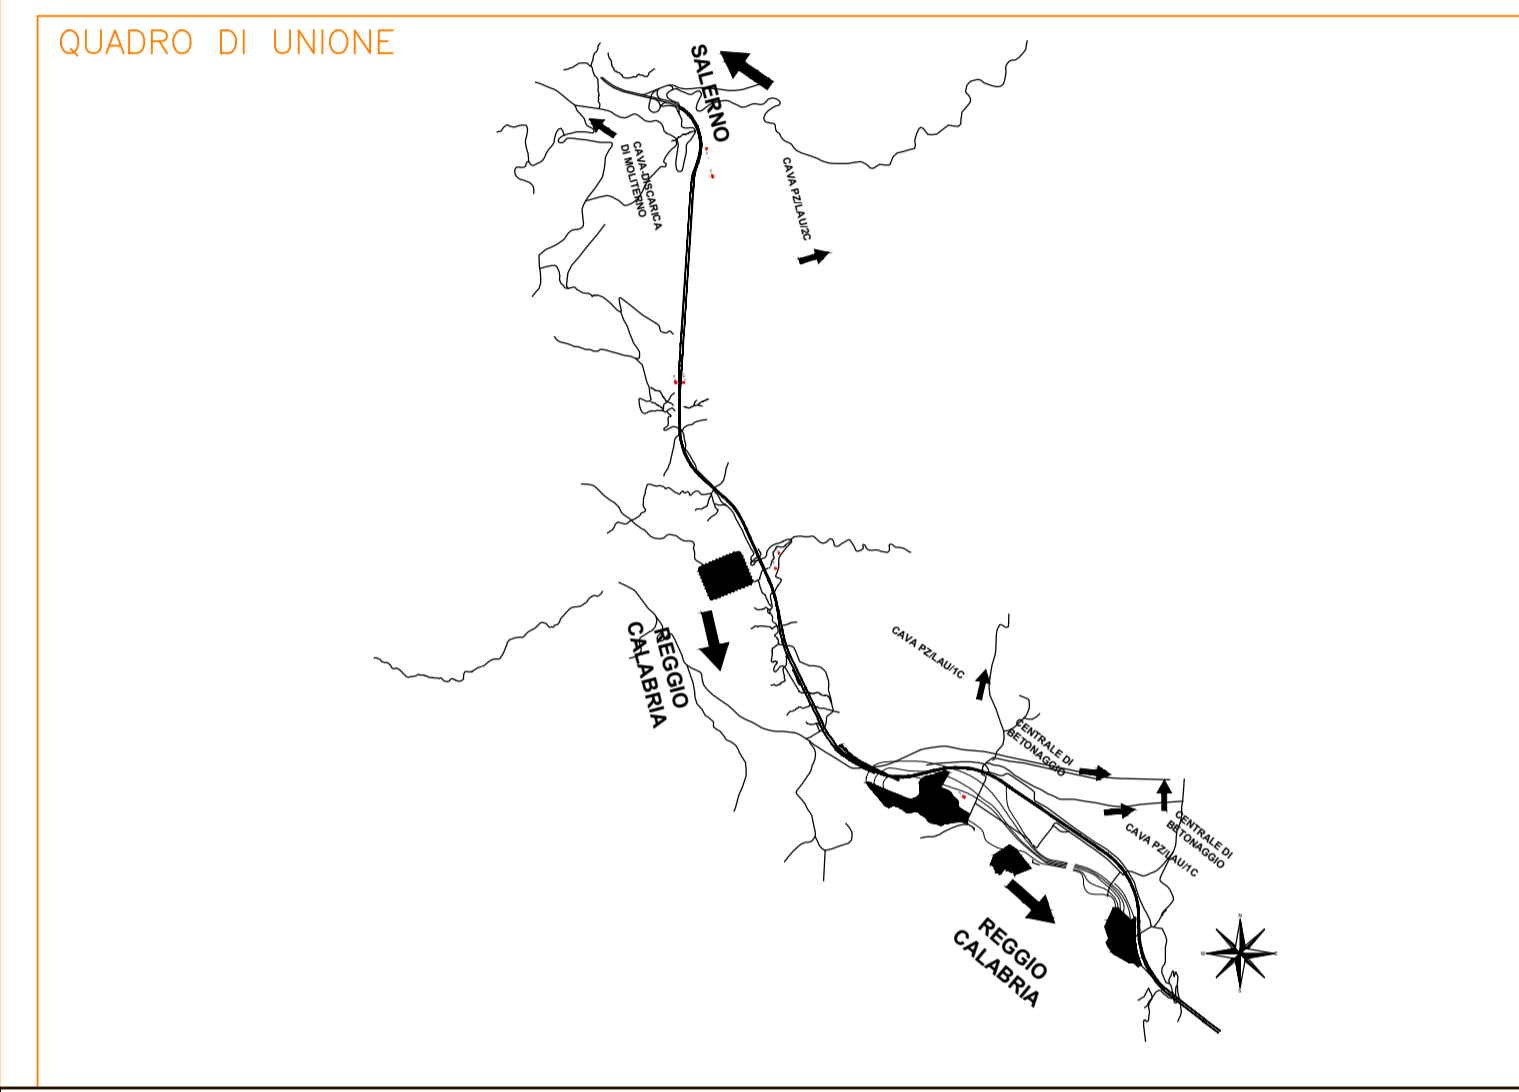

**Anas SpA**  
 Direzione Generale

ASR 17/07 AUTOSTRADA A3 SALERNO-REGGIO CALABRIA  
 LAVORI DI AMMODERNAMENTO ED ADEGUAMENTO AL TIPO 1a DELLE NORME CNR/80  
 Dal km 139+000 al km 148+000  
 MACROLOTTO 3 - PARTE 1a

PROGETTO ESECUTIVO DI DETTAGLIO

IL CONTRAENTE GENERALE: **CLF** ing. Vincenzo Pastantino

PROGETTAZIONE ESECUTIVA: **Lombardi** MANDANTE

PROGETTISTA E RESPONSABILE INTEGRAZIONE PRESTAZIONI SPECIALISTICHE:  
 ing. Pasquale Caposito  
 Ordine degli ingegneri della Provincia di Napoli n. 15332

OPERE IN SOTTERRANEO: **SOIL** Ordine degli ingegneri della Provincia di Milano n. 18590

OPERE STRUTTURALI ALL'APERTO: **BIC** Ordine degli ingegneri della Provincia di Bologna n. 3589/A

DIREZIONE LAVORI: **CLF** IL COORDINATORE DELLA SICUREZZA IN FASE DI ESECUZIONE: arch. Salvatore Vermiglio  
 IL DIRETTORE DEI LAVORI: ing. Mario Bonforte

**sbc** PIANO DI MONITORAGGIO AMBIENTALE - VI CAMPAGNA C.O.  
 COMPONENTE AMBIENTALE: **VEGETAZIONE, FLORA, FAUNA ED ECOSISTEMI**  
 PLANIMETRIA ANALISI DELLE COMUNITA' VEGETALI - PUNTO VEG.3

CODICE PROGETTO	LIV. PROG.	N. PROG.	NUMERO PROGRESSIVO ELABORATO:	REVISIONE	SCALA:
L04111C	C	1601	0980 F1	A	1:1000
D					
C					
B					
A			21/11/2016	A. Secreti	E. Bruno P. Esposito
REV.	DESCRIZIONE	DATA	REDATTO	VERIFICATO	APPROVATO

UFFICIO ALTA SORVEGLIANZA ANAS S.p.A. - VISTO: IL RESPONSABILE DEL PROCEDIMENTO  
 ing. Francesco Ruocco