


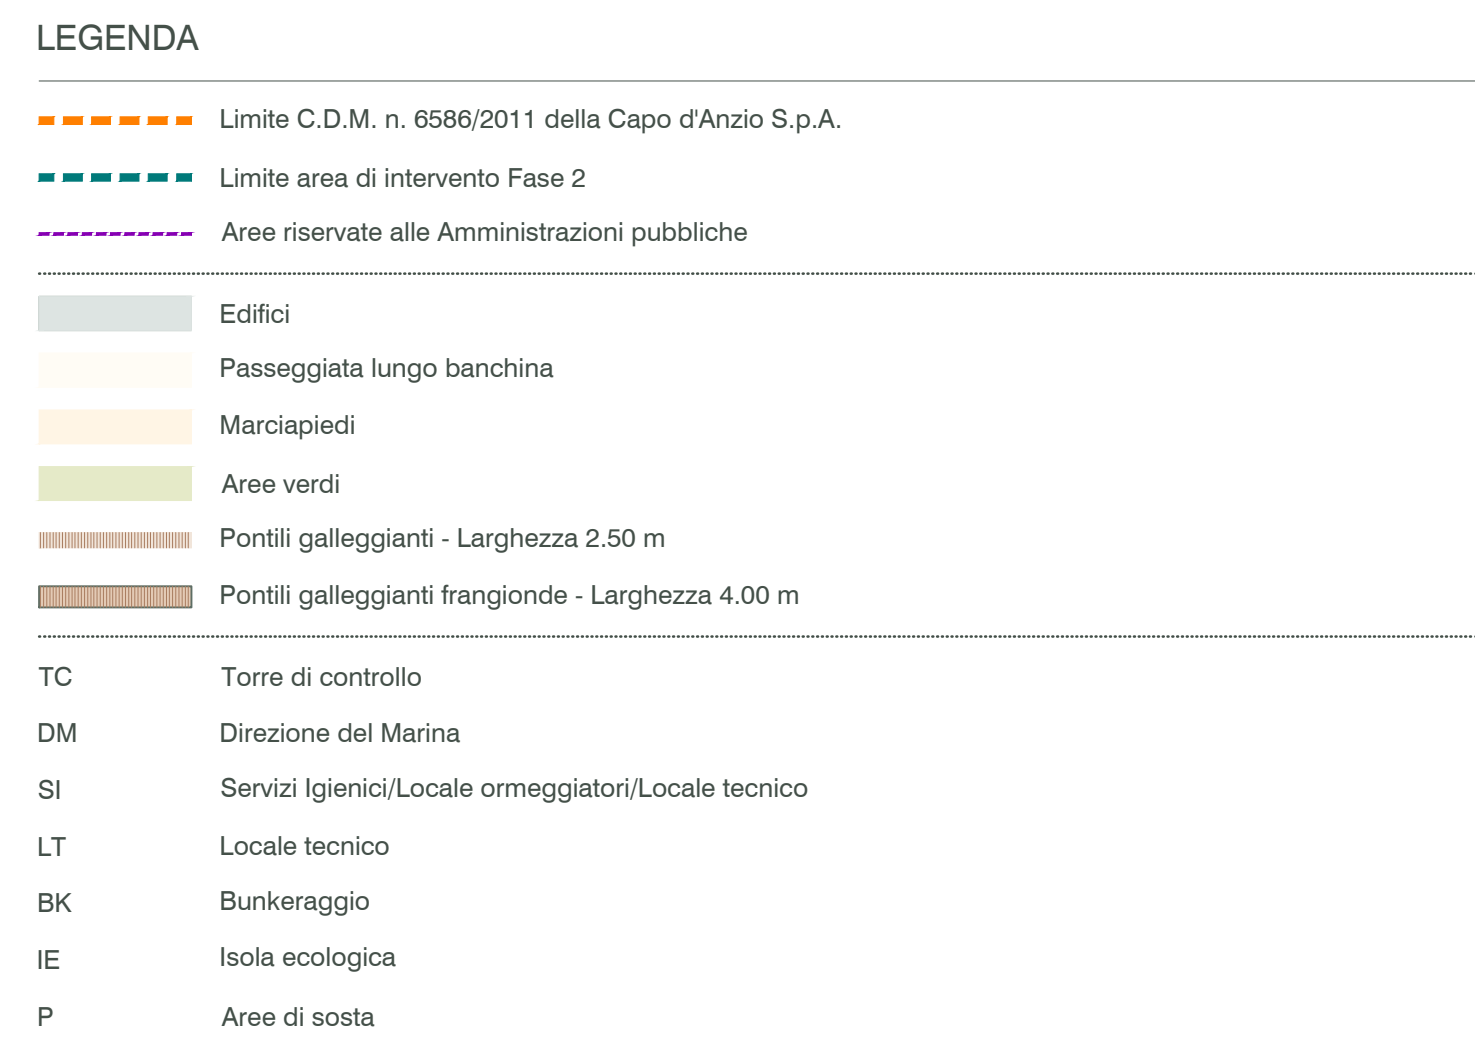

CAPO D'ANZIO S.p.A.
C.D.M. n. 6586/2011

PROGETTAZIONE ESECUTIVA
FASE 2 - ADEGUAMENTO DARSENA NORD

Proponente



Progettazione



Ing. Renato Marconi

Arch. Vittoria Biego

Titolo elaborato:

PLANIMETRIA DI PROGETTO ADEGUAMENTO DARSENA NORD

Amministratore Delegato

Avv. Antonio Bufalari

