


- LEGENDA:**
- FUME SILEA
 - CONFINI COMUNALI
 - EDIFICATO
 - RECINZIONE AEROPORTUALE
 - SEDIME AEROPORTUALE
 - EDIFICI AEROPORTUALI
 - AUTOSTRADA
 - VIABILITA' PRINCIPALE
 - LINEA FERROVIARIA
 - STAZIONE FERROVIARIA

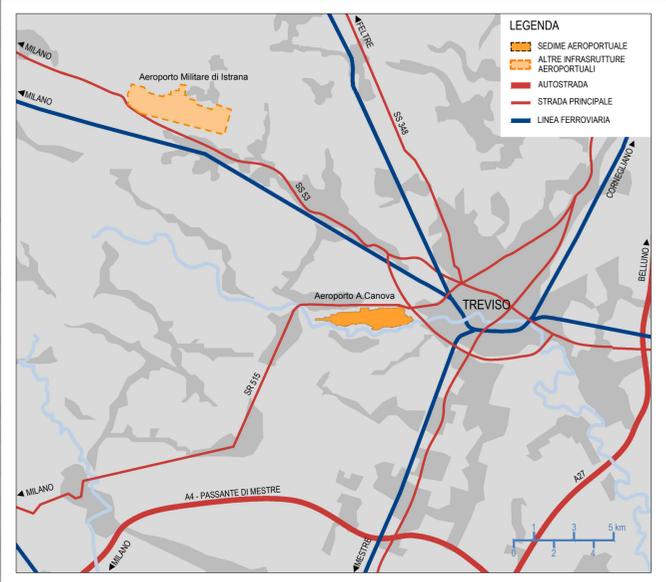

Ministero delle infrastrutture e dei trasporti
ENAC
 ENTE NAZIONALE PER L'AVIAZIONE CIVILE

Progetto:
**STRUMENTO DI PIANIFICAZIONE E OTTIMIZZAZIONE
 AL 2030 DELL'AEROPORTO "A. CANOVA" DI TREVISO**

Comitente:

 Concessionaria del Ministero dei Trasporti
 Via Noalese 63/E - 31100 TREVISO

Amministratore delegato:
 Accountable Manager: Gianni Antonio Carrer
 Amministratore Delegato: Ing. Corrado Fisher
 Post Holder Progettazione: Ing. Virgino Stramazzo

ONENWORKS
 ANZIANA 188108
 INFRASTRUTTURE
 SPINAI INGENIERING

Progettisti:
 Arch. Giulio De Carli - Ordine Architetti di Venezia n.1853

Arch. Domenico Sartori, Arch. Francesco Sartori, Ing. Massimo Galina, Arch. Chiara Nicosi, Arch. Marco Garbelli,
 Arch. Davide Toi, Ing. Simone Durso, Arch. Luca Bianchi, Ing. Stefano Pavoni, Ing. Kalle Tozzo



TITOLO: **INQUADRAMENTO TERRITORIALE**

Scala: **1:20.000**

REV	DATA	FILE	OGGETTO	Elaborato N°
00	Apr 2016		Inquadramento territoriale	01
01				
02				
03				
04				

Cod. progetto: 1516M160 Redatto: DT Verificato: DS Approvato: GDC

IL PRESENTE DOCUMENTO NON POTRA' ESSERE COPIATO, RIPRODOTTO O ALTAMENTE PUBBLICATO, IN TUTTO O IN PARTE, SENZA IL CONSENSO SCRITTO DELLA COMMITTENTE. L'USO NON AUTORIZZATO SARAN' PERSEGUITE A TERMINI DI LEGGE.
 THIS DOCUMENT MUST NOT BE COPIED, REPRODUCED OR PUBLISHED, IN FULL OR IN PART, WITHOUT THE WRITTEN PERMISSION BY THE OWNER. UNAUTHORIZED USE WILL BE PROSECUTED BY LAW.