


- ### LEGENDA
- FIUME SILE
  - CONFINI COMUNALI
  - SEDIME AEROPORTUALE DI PROGETTO
  - LIMITE AIRSIDE
  - PISTE E PIAZZALI
  - VERDE INTERPISTA
  - VERDE MILITARE
  - EDIFICI ALL'INTERNO DEL SEDIME AEROPORTUALE
- ### TIPOLOGIA DI INTERVENTO
- EDIFICI DA DEMOLIRE
  - EDIFICI DI NUOVA COSTRUZIONE
  - AREA OGGETTO DI INTERVENTO
  - INTERVENTI DI ADEGUAMENTO E DI RIQUALIFICAZIONE
- ### DESCRIZIONE INTERVENTI
- 1 ACQUISIZIONE E RIQUAL. PARCHEGGIO A RASO P2 (268pa)
  - 2 ACQUISIZIONE PARCHEGGIO RENT A CAR (255pa)
  - 3 ISOLA ECOLOGICA
  - 4 NUOVO CURB
  - 5 NUOVO PARCHEGGIO A RASO (84pa) E SMONTAGGIO ATTUALE FAST PARK
  - 6 DEMOLIZIONE VVF E NUOVO PARCHEGGIO A RASO (141pa)
  - 7 POTENZIAMENTO SS. NOALESE
  - 8 RICOLLAMENTO PRESIDIO VVF IN EDIFICIO ESISTENTE
  - 9 RIFACIMENTO PIAZZALE AEROMOBILI STAND 102/106
  - 10 REALIZZAZIONE PERCORSO PEDONALE PROTETTO
  - 11 RIQUALIFICA DELLA PAVIMENTAZIONE DELLA PISTA DI VOLO PRINCIPALE
  - 12 RIQUALIFICA RACCORDI ALLA PISTA DI VOLO
  - 13 ACQUISIZIONE E REALIZZAZIONE NUOVO FAST PARK P1 (279pa)
  - 14 ACQUISIZIONE PARCHEGGIO COMUNALE A RASO (97pa)
  - 15 ACQUISIZIONE PARCHEGGIO COMUNALE E REALIZZAZIONE NUOVO FAST PARK (355pa)
  - 16 NUOVA PASSERELLA PEDONALE

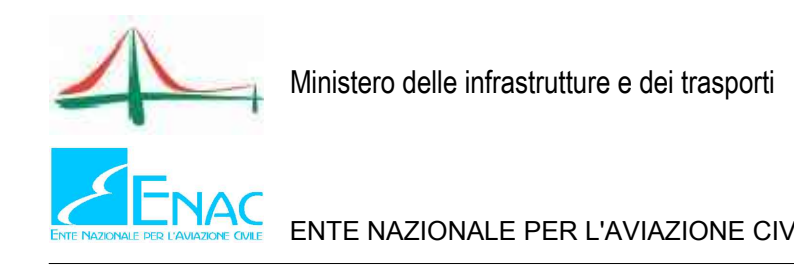

Ministero delle infrastrutture e dei trasporti  
**ENAC**  
 ENTE NAZIONALE PER L'AVIAZIONE CIVILE

Progetto:  
**STRUMENTO DI PIANIFICAZIONE E OTTIMIZZAZIONE  
 AL 2030 DELL'AEROPORTO "A. CANOVA" DI TREVISO**

Comitente:  
**Concessionaria del Ministero dei Trasporti**  
 Via Noalese 63/E - 31100 TREVISO  
 Amministratore delegato:

Accountable Manager: Gianni Antonio Carrer  
 Amministratore Delegato: Ing. Corrado Fisher  
 Post Holder Progettazione: Ing. Virginio Stramazzo

**ONWORKS**  
 ANZIETA' 1883/08  
 INFRASTRUTTURE  
 OPERA PUBBLICITÀ

Progettati:  
 Arch. Giulio De Carli - Ordine Architetti di Venezia n.1853

Arch. Domènica Sartori, Arch. Francesca Sartori, Ing. Massimo Galina, Arch. Chiara Nibbi, Arch. Marco Garbelli,  
 Arch. Davide Toia, Ing. Simone Durso, Arch. Luca Garofalo, Ing. Stefano Pavoni, Ing. Kalle Tozzo



TITOLO: **PLANIMETRIA DEGLI INTERVENTI  
 FASE 1 2016-2020**

Scala: 1:2000

| REV. | DATA     | FILE | OGGETTO                         | Elaborato N°: |
|------|----------|------|---------------------------------|---------------|
| 00   | Apr 2016 |      | Planimetria interventi - fase 1 |               |
| 01   |          |      |                                 |               |
| 02   |          |      |                                 |               |
| 03   |          |      |                                 |               |
| 04   |          |      |                                 |               |

Cod. progetto: 1504M160    Redatto: DT    Verificato: DS    Approvato: GDC

**09**

IL PRESENTE DOCUMENTO NON POTRÀ ESSERE COPIATO, RIPRODOTTO O ALTAMENTE PUBBLICATO, IN TUTTO O IN PARTE, SENZA IL CONSENSO SCRITTO DELLA COMMITTENTE. L'USO NON AUTORIZZATO SARÀ PERSEGUITO A TERMINI DI LEGGE.  
 THIS DOCUMENT MUST NOT BE COPIED, REPRODUCED OR PUBLISHED, IN FULL OR IN PART, WITHOUT THE WRITTEN PERMISSION OF THE OWNER. UNAUTHORIZED USE WILL BE PROSECUTED BY LAW.