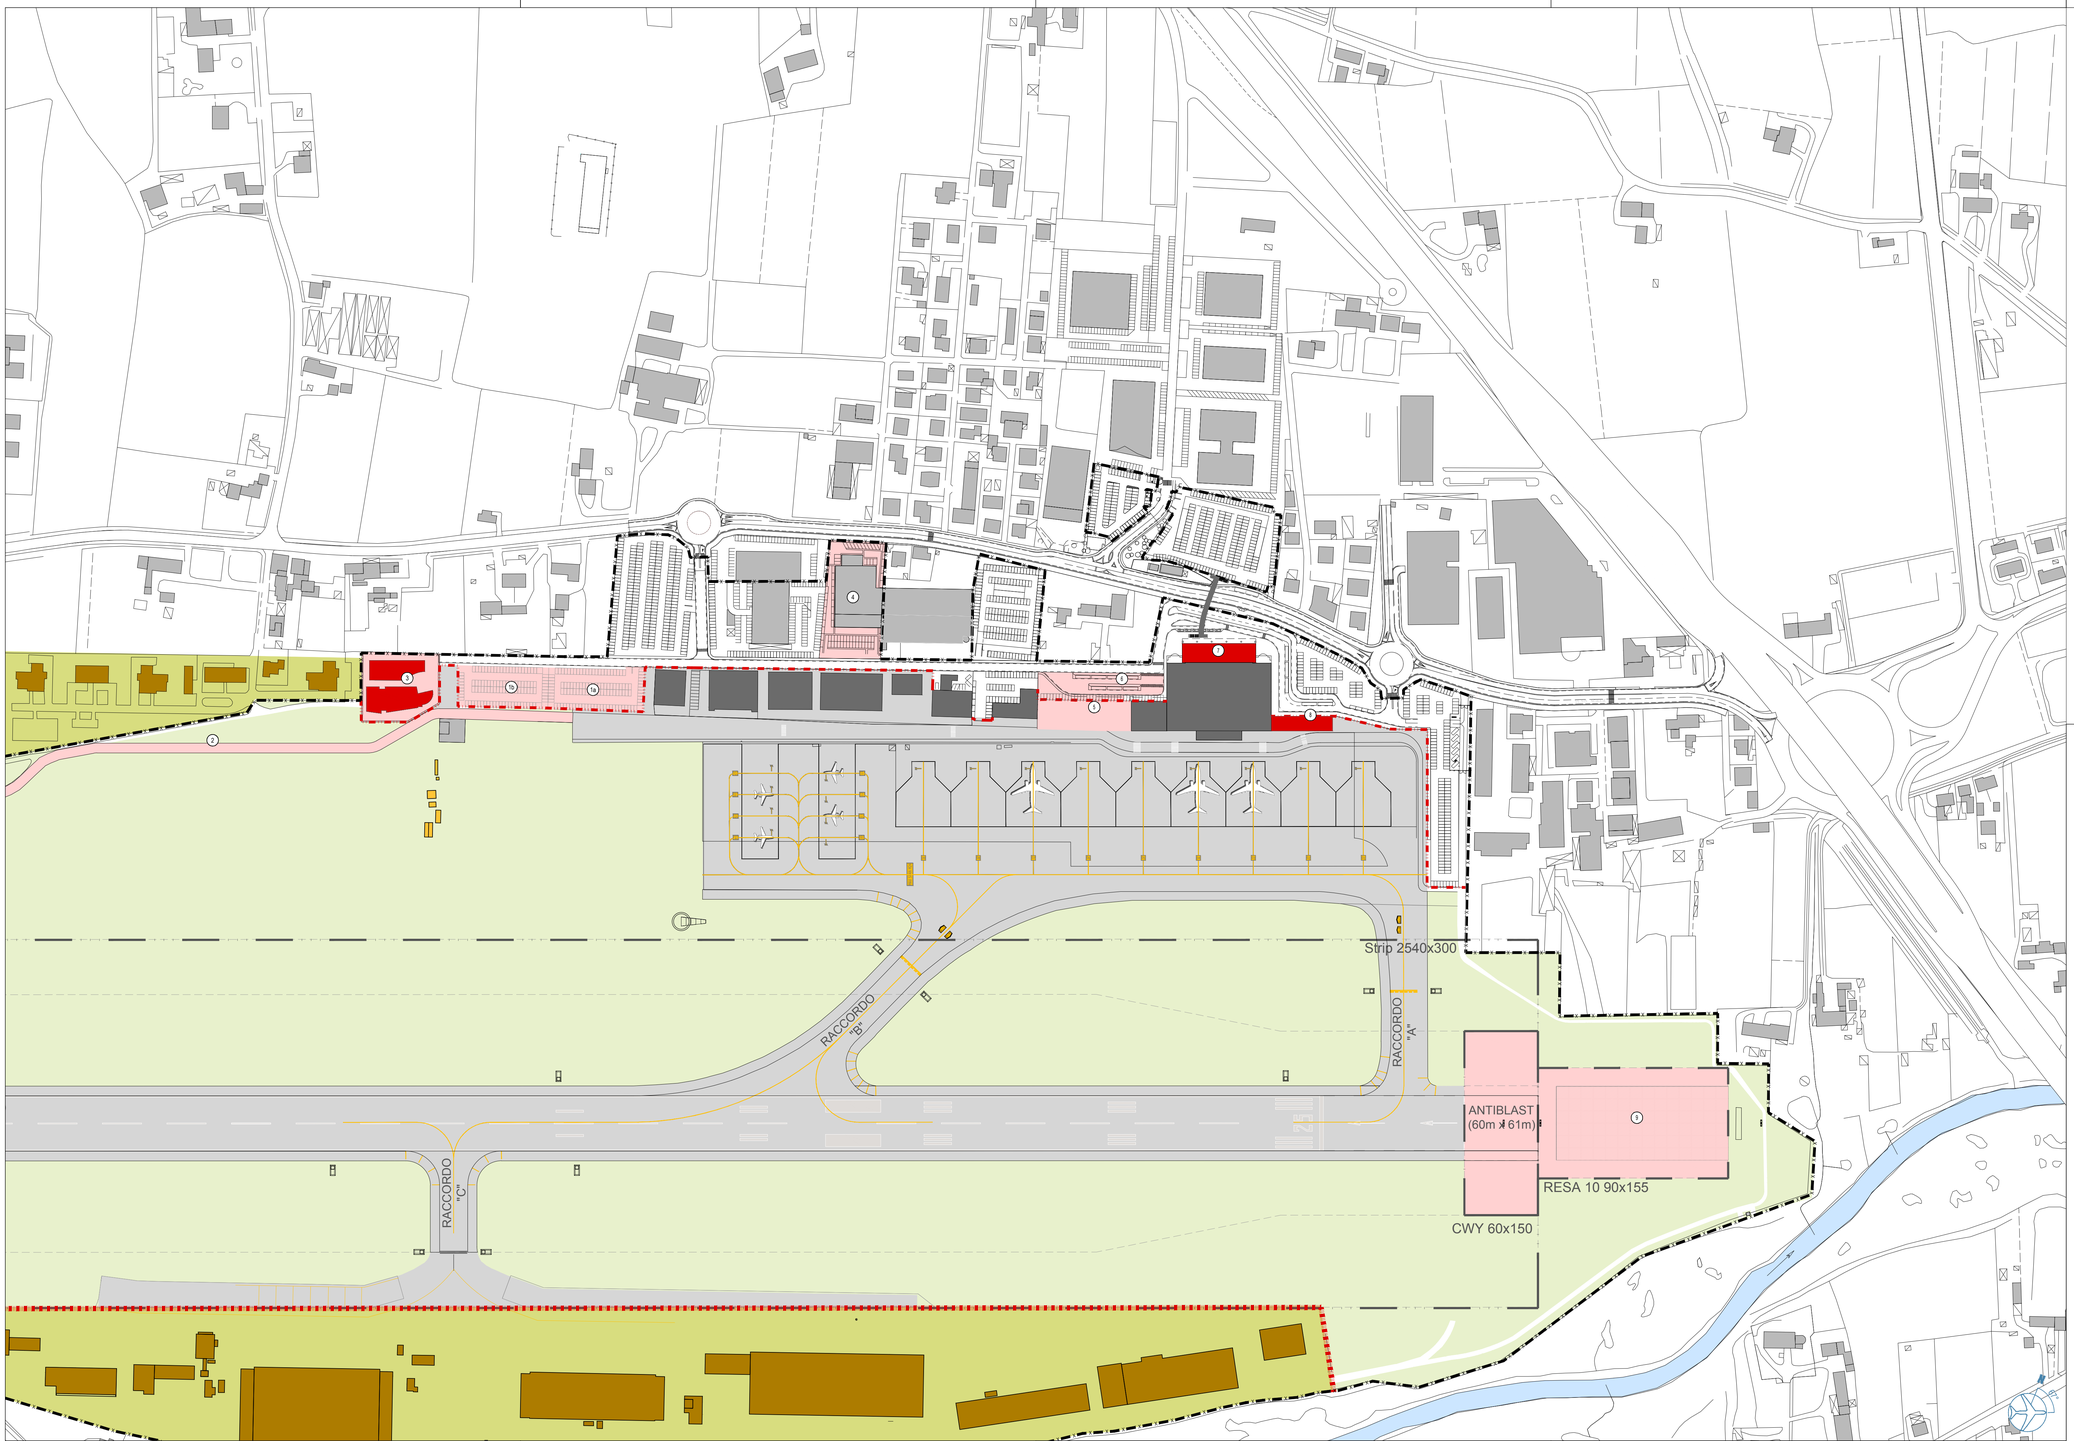

LEGENDA

- FIUME SILE
- CONFINI COMUNALI
- SEDIME AEROPORTUALE DI PROGETTO
- LIMITE AIRSIDE
- PISTE E PIAZZALI
- VERDE INTERPISTA
- VERDE MILITARE
- EDIFICI ALL'INTERNO DEL SEDIME AEROPORTUALE

TIPOLOGIA DI INTERVENTO

- EDIFICI DA DEMOLIRE
- EDIFICI DI NUOVA COSTRUZIONE
- AREA OGGETTO DI INTERVENTO
- INTERVENTI DI ADEGUAMENTO E DI RIQUALIFICAZIONE

DESCRIZIONE INTERVENTI

1a AMPLIAMENTO PARCHEGGIO A RASO (117pa)
1b NUOVO PARCHEGGIO ADDETTI (106 pa)
2 NUOVA BRETELLA VIABILITA' AIRSIDE
3 NUOVA TORRE DI CONTROLLO (OPERA DI TERZI)
4 ACQUISIZIONE PARCHEGGIO PD (142pa)
5 DEMOLIZIONE DEPOSITO CARBURANTI E BONIFICA
6 NUOVO PARCHEGGIO BUS
7 AMPLIAMENTO TERMINAL LANDSIDE
8 AMPLIAMENTO TERMINAL AIRSIDE
9 NUOVA RESA TESTA PISTA 25

Ministero delle infrastrutture e dei trasporti

ENAC ENTE NAZIONALE PER L'AVIAZIONE CIVILE

Progetto:

STRUMENTO DI PIANIFICAZIONE E OTTIMIZZAZIONE
AL 2030 DELL'AEROPORTO "A. CANOVA" DI TREVISO

Committente:

Aeroporto di Treviso s.p.a.

Concessionaria del Ministero dei Trasporti
Via Noalese 63/E - 31100 TREVISO

Amministratore delegato :

Accountable Manager: Gianni Antonio Carrer

Amministratore Delegato: Ing. Corrado Fisher

Post Holder Progettazione: Ing. Virginio Stramazzo

ONEWORKS:
AN ITALIAN HUB FOR AVIATION, TRANSPORT INFRASTRUCTURE, URBAN ENGINEERING

Milano (Head Office)
Via Gradisca 11
T +39 02 87 39 39 39
F +39 02 89 69 51 51
milano@oneworks.studio.com

Roma
Via del Mare 23
T +39 06 97 61 61 61
F +39 06 97 61 61 62
roma@oneworks.studio.com

Venezia
Via del Pestrino 144
T +39 041 52 41 111
F +39 041 52 41 112
venezia@oneworks.studio.com

Madrid
Via de Alcalá 47
T +34 911 43 43 43
F +34 911 43 43 44
madrid@oneworks.studio.com

Progettisti:

Arch. Giulio De Carli - Ordine Architetti di Venezia n.1853

Arch. Domenico Santini, Arch. Francesca Sartor, Ing. Massimo Gallina, Arch. Chiara Nifosi, Arch. Marco Gianello, Arch. Davide Tosi, Ing. Simona Durso, Arch. Luisa Bianchini, Ing. Stefano Pavone, Ing. Katia Tiozzo

Titolo: PLANIMETRIA DEGLI INTERVENTI
FASE 2 2021-2025

Scala: 1:2.000

REV	DATA	FILE	OGGETTO
00	Ago 2016		Planimetria interventi - fase 2
01			
02			
03			
04			

Elaborato N°: 11

Cod. progetto:	Redatto:	Verificato:	Approvato:
15AM160	DT	DS	GDC

IL PRESENTE DOCUMENTO NON POTRA' ESSERE COPIATO, RIPRODOTTO O ALTRIMENTI PUBBLICATO, IN TUTTO O IN PARTE, SENZA IL CONSENSO SCRITTO DELLA COMMITTENZA. L'USO NON AUTORIZZATO SARA' PERSEGUIBILE A TERMINI DI LEGGE.
THIS DOCUMENT MUST NOT BE COPIED, REPRODUCED OR PUBLISHED, IN FULL OR IN PART, WITHOUT THE WRITTEN PERMISSION BY THE OWNER. UNAUTHORIZED USE WILL BE PROSECUTED BY LAW.