



PIANTA PIANO TERRA SDF

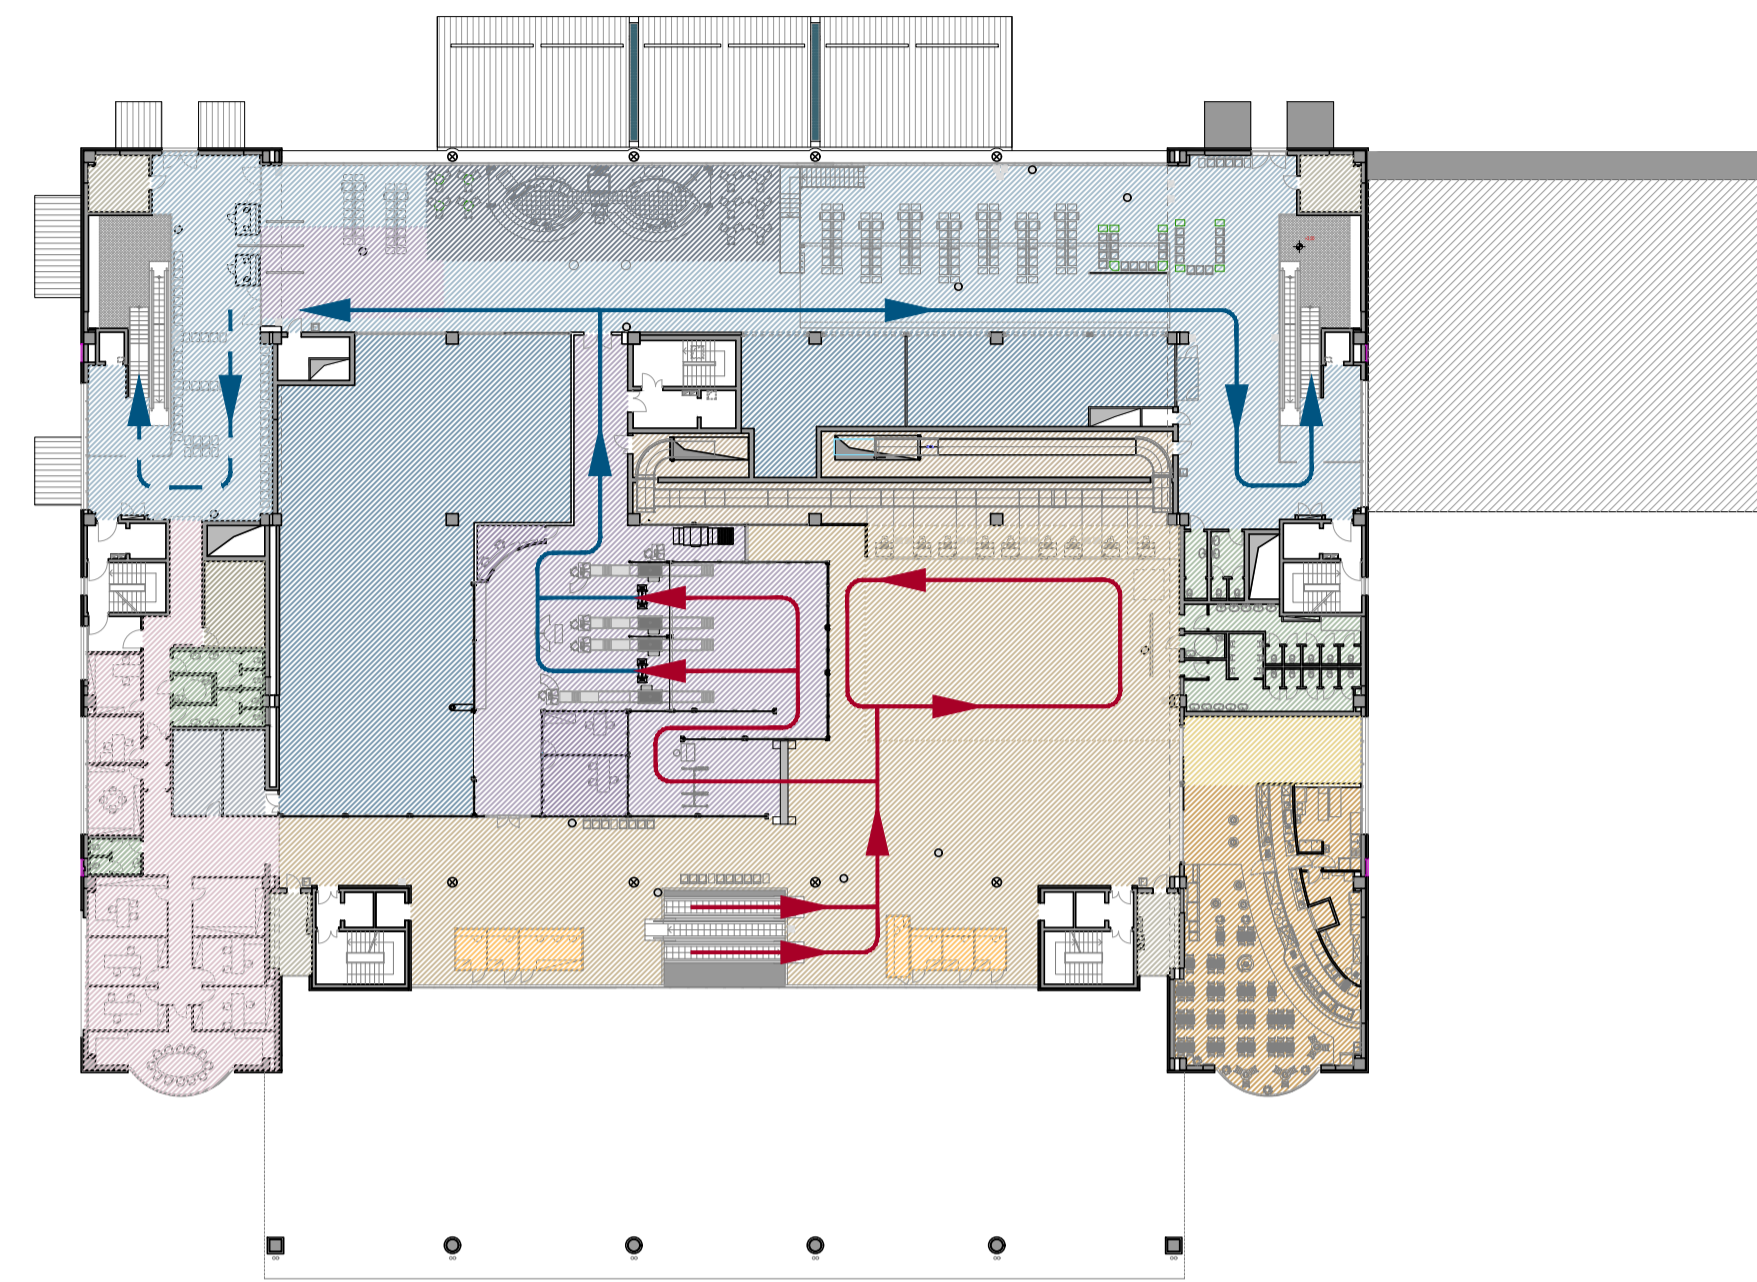


PIANTA PIANO PRIMO SDF

- LEGENDA FUNZIONI**
- UFFICI
 - SALA IMBARCHI SCHENGEN
 - SALA IMBARCHI EXTRA SCHENGEN
 - RETAIL AIRSIDE
 - SERVIZI IGIENICI
 - LOCALI TECNICI
 - MAGAZZINO
 - ALTRO
 - RETAIL LANDSIDE
 - FOOD LANDSIDE
 - AREA PASSEGGERI LANDSIDE
 - AREA VIP
 - BIGLIETTERIA
 - BHS
 - LOST & FOUND
 - SALA BAGAGLI


- LEGENDA FLUSSI**
- Flussi air side Extra Schengen
 - Flussi air side Schengen
 - Flussi air side arrivi Schengen
 - Flussi air side arrivi Schengen
 - Flussi air side arrivi Extra Schengen

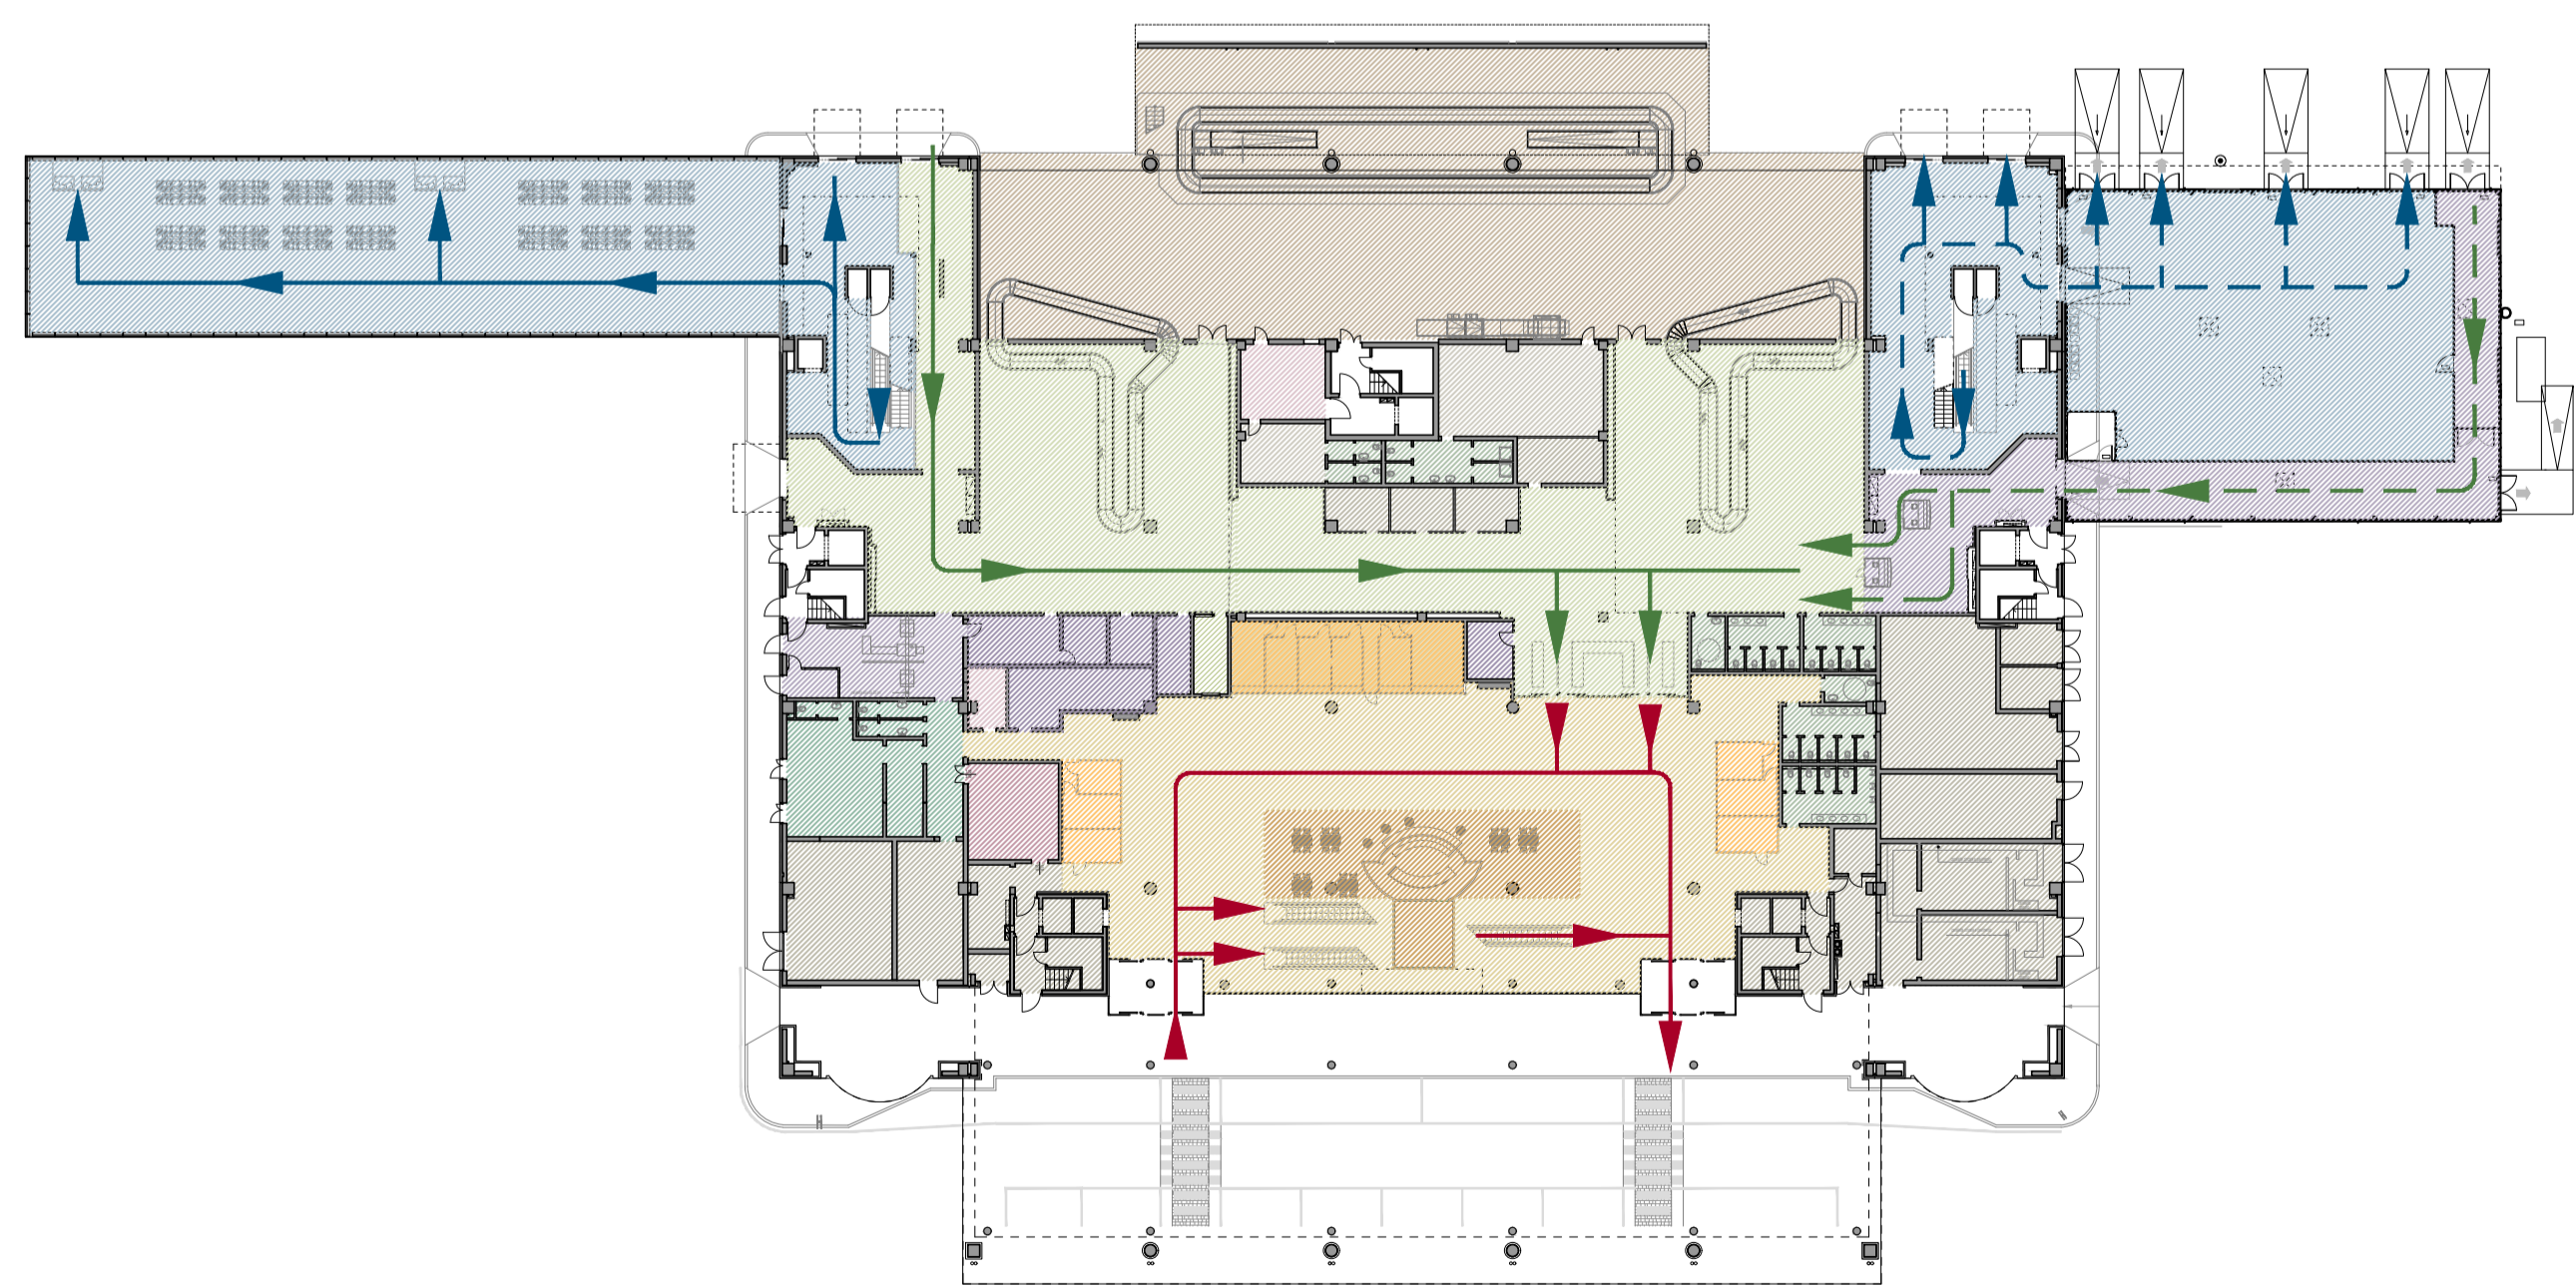

PIANTA PIANO TERRA FASE 2

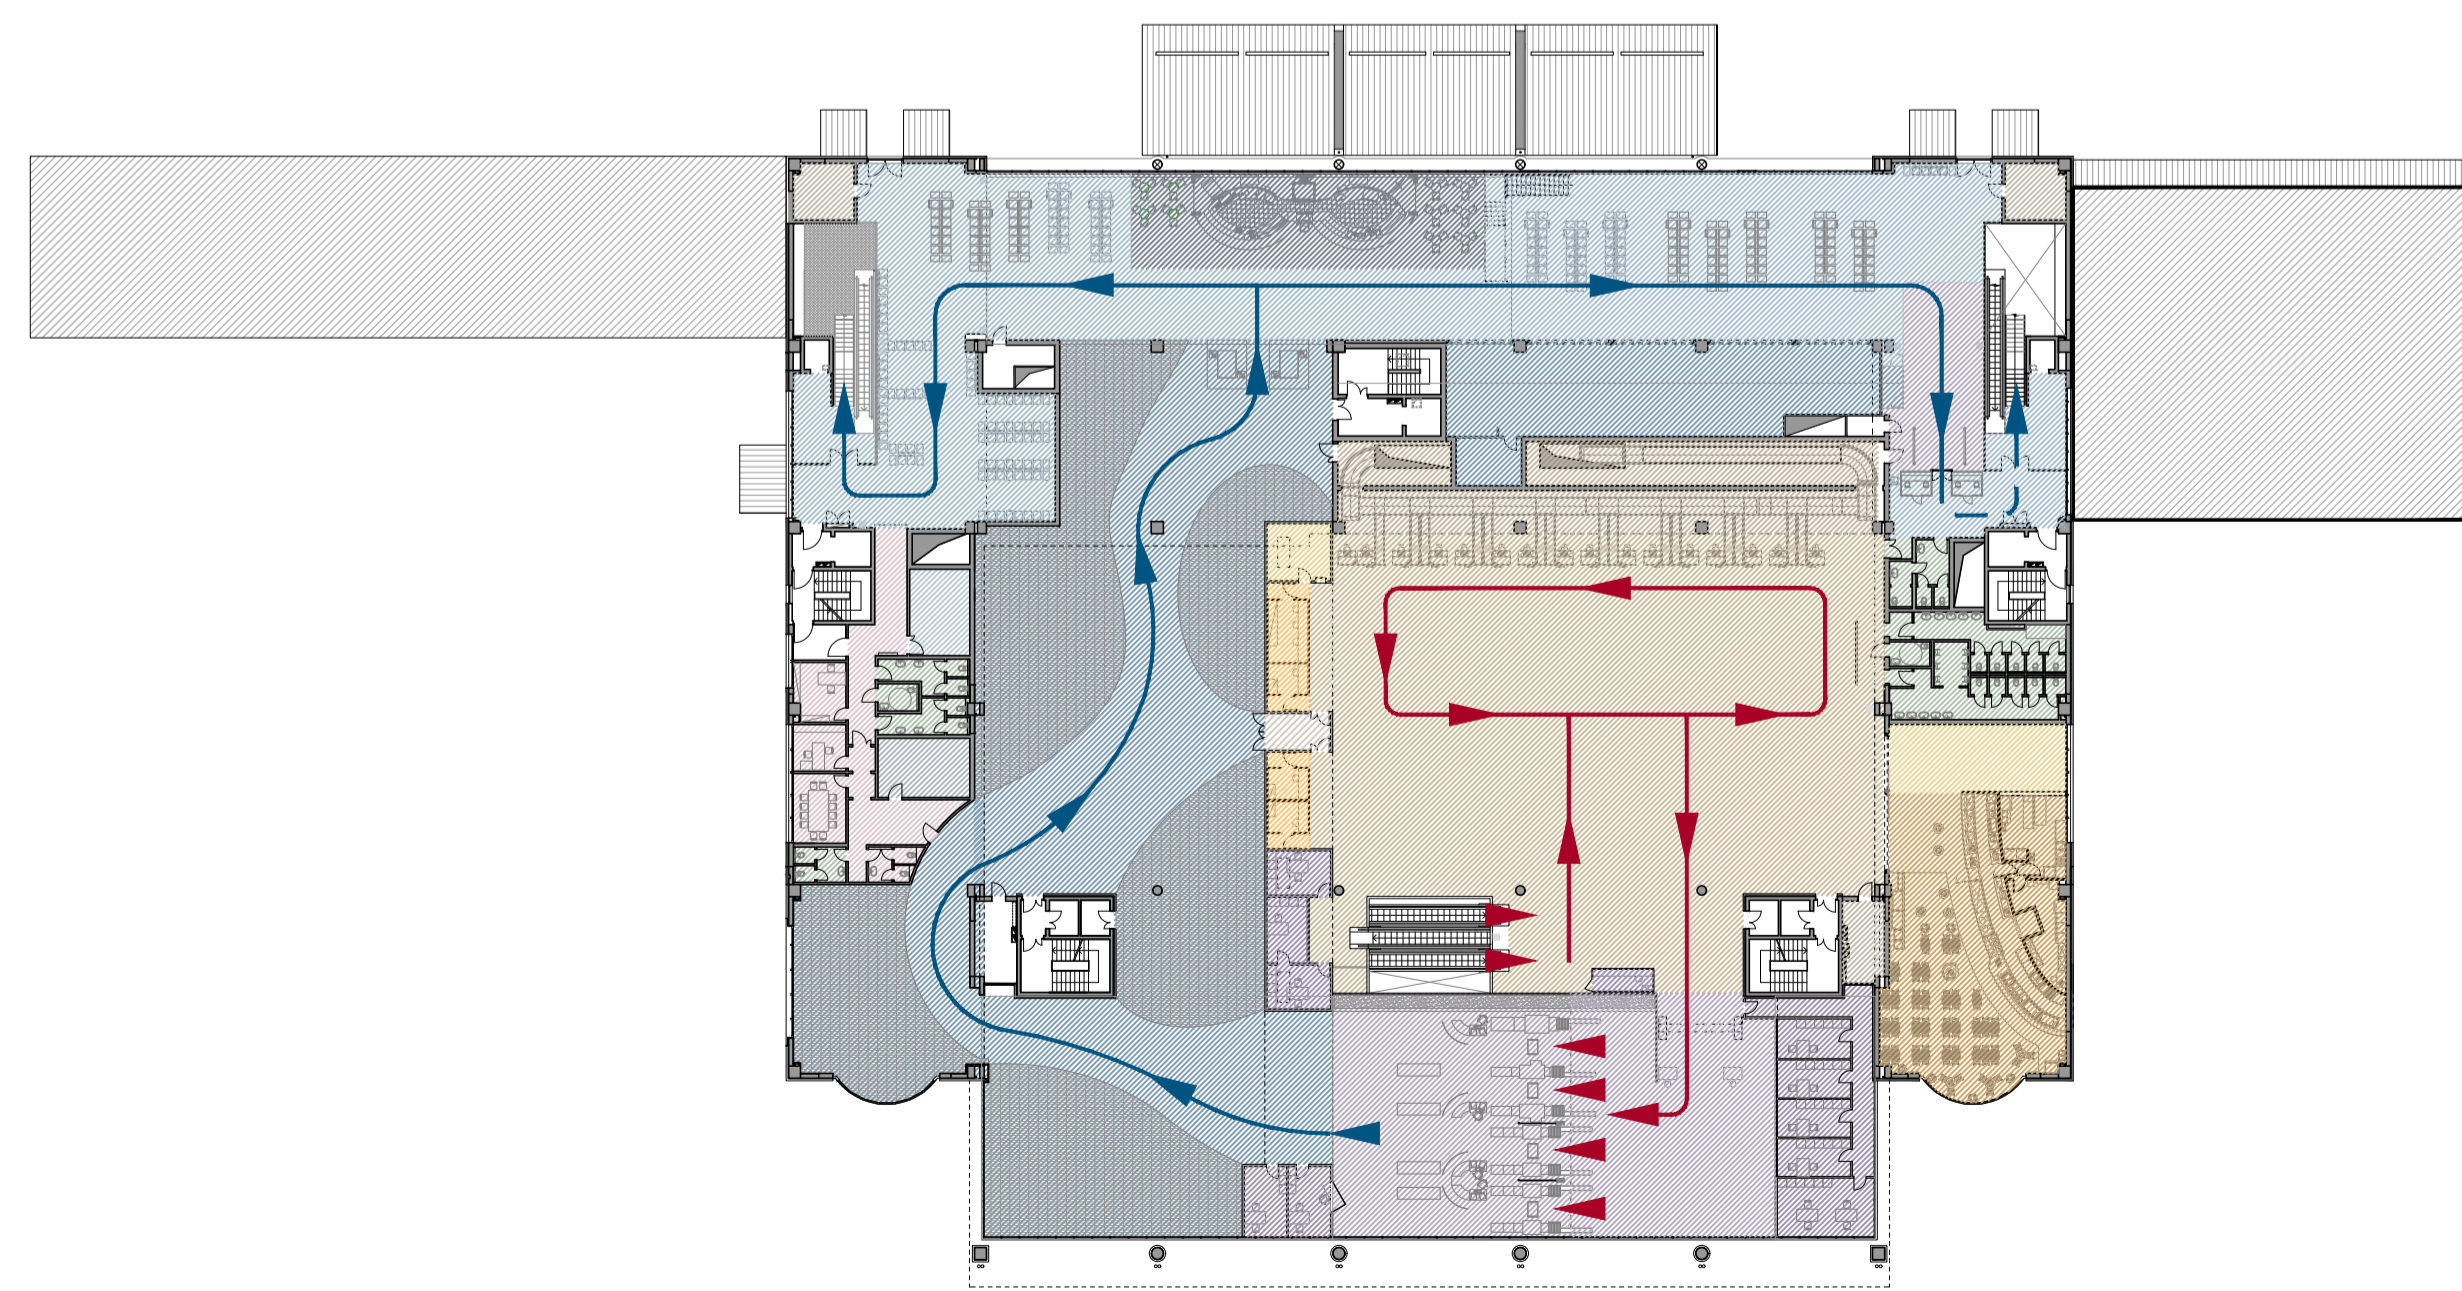

PIANTA PIANO PRIMO FASE 2

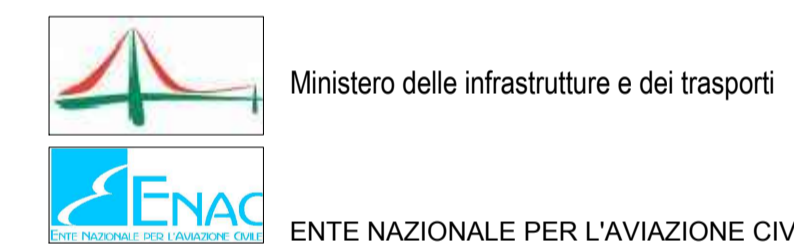

Ministero delle infrastrutture e dei trasporti
ENTE NAZIONALE PER L'AVIAZIONE CIVILE

Progetto:
**STRUMENTO DI PIANIFICAZIONE E OTTIMIZZAZIONE
 AL 2030 DELL'AEROPORTO "A. CANOVA" DI TREVISO**

Comitente:
**Concessionaria del Ministero dei Trasporti
 Via Noalese 63/E - 31100 TREVISO**

Accountable Manager: Gianni Antonio Carrer
 Amministratore Delegato: Ing. Corrado Fisher
 Post Holder Progettazione: Ing. Virginio Stramazzo

ONENWORKS:
 AN UNUSUAL DESIGN FOR
 AIRPORTS AND AIRPORTS
 INFRASTRUCTURE
 AIRPORTS AND AIRPORTS

Progettisti:
 Arch. Giulio De Carli - Ordine Architetti di Venezia n.1853
 Arch. Domenico Sartori, Arch. Francesca Sartori, Ing. Massimo Galina, Arch. Chiara Nibosi, Arch. Marco Garavito,
 Arch. Davide Toia, Ing. Simona Durso, Arch. Luca Baracchi, Ing. Stefano Pavone, Ing. Kalle Tiozzo



TITOLO: **TERMINAL - SCHEMI FUNZIONALI
 E FLUSSI**

Scale: **1:2.000**

REV.	DATA	FILE	OGGETTO	Elaborato N°
00	Apr 2016		Masterplan - Schemi funzionali	
01				
02				
03				
04				

21