VEGETAZIONE ESISTENTE - PLANIMETRIA VIADOTTO RENA BIANCA I scala 1:500

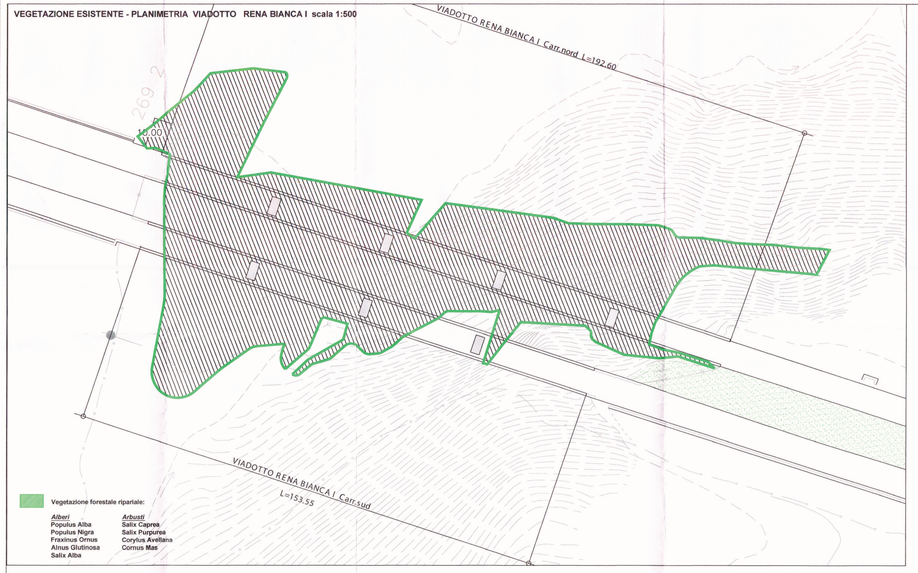

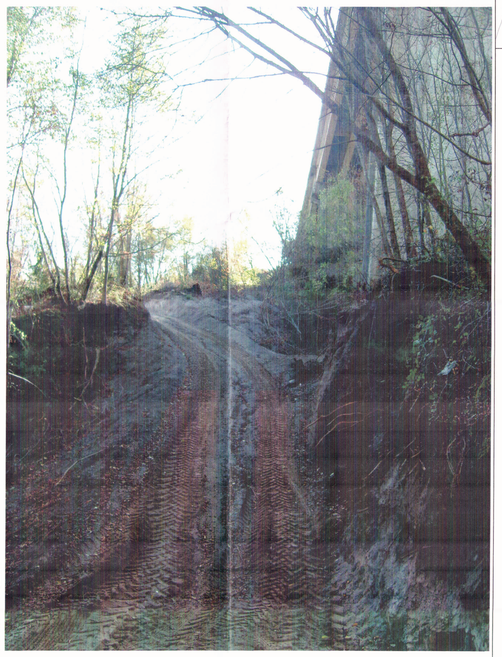

DOCUMENTAZIONE FOTOGRAFICA VEGETAZIONE ESISTENTE

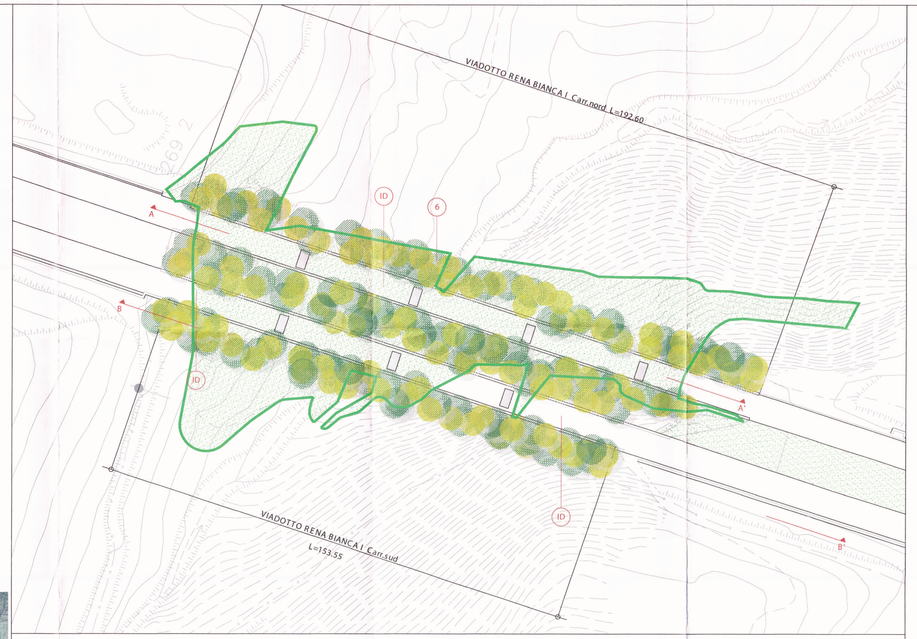

PLANIMETRIA VIADOTTO RENA BIANCA I scala 1:500

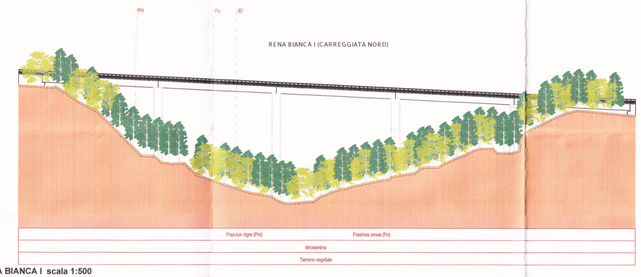

SEZIONE A-A' VIADOTTO RENA BIANCA I scala 1:500

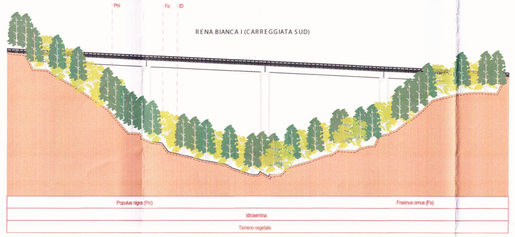

SEZIONE B-B' VIADOTTO RENA BIANCA I scala 1:500

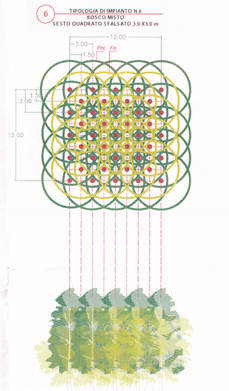

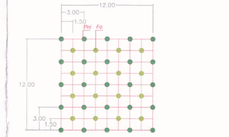

VIADOTTO RENA BIANCA I SUD					
TIPOLOGIA DI IMPIANTO	VOCI DI PREZZO	ESSENZA	INCIDENZA Unità / mq	QUANTITA' DI RIFERIMENTO	TOTALE (codesmo)
6	VAR.NP.25	Populus nigra	0.111	2477 mq	275
	VAR.NP.25	Fraxinus ornus	0.111	2477mq	275

	VOCI DI PREZZO	TOTALE
idrosemina	VAR.NP.15	5981 mq
terreno vegetale	A.2.04 b	1797mc

VIADOTTO RENA BIANCA I NORD					
TIPOLOGIA DI IMPIANTO	VOCI DI PREZZO	ESSENZA	INCIDENZA Unità / mq	QUANTITA' DI RIFERIMENTO	TOTALE (codesmo)
6	VAR.NP.25	Populus nigra	0.111	3076 mq	341
	VAR.NP.25	Fraxinus ornus	0.111	3076 mq	342

	VOCI DI PREZZO	TOTALE
idrosemina	VAR.NP.15	5683 mq
terreno vegetale	A.2.04 b	1704 mc

SPECIE ARBOREE Pianta / Propagulo	Codice	Specie	CARATTERISTICHE DIMENSIONALI Porzio adulto altezza / diam. chioma	epoca fioritura	CARATTERISTICHE ESTETICO - FUNZIONALI epoca produzione frut. (V) fiorit (F) o fogl. (V,F)	
	Phi	Populus nigra PIOPPO NERO	max. 35/ 10 m	marzo – aprile	ornamentale, sfruttamento	verde chiaro (lu)
	Fo	Fraxinus Ornus ORNELLO	max. 15/ 10 m	aprile – maggio	ornamentale	bianco crema (V)
	Cat.	Cedrus atlantica CEDRO DELL'ATLANTE	max. 30/ 8 m	aprile – maggio	pirandola	verde glauco (lu)
	Ph.	Pinus halepensis PINO D'ALEPPO	max. 30/ 10m	marzo – maggio	ornamentale	verde chiaro (lu) rosso-bruno (V)
	Th.	Thuja orientalis Tuia orientale	max. 10/ 3 m	aprile – maggio	pirandola	verde chiaro (lu)
	ID	Idrosemina				

Limite di intervento area sottovelocità

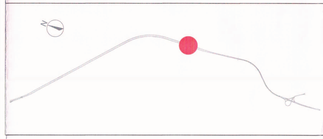

Anas SpA

Prot. n. ° 1280 del 12/06/2015

Autostrada A3 "Salerno - Reggio Calabria"

Lavori per la messa in sicurezza dell'autostrada esistente tra il km 148+000 (Imbocco nord Galleria Fossino) e il km 153+400 (Svincolo di Laino Borgo)

PERIZIA DI VARIANTE

L'IMPRESA: ATI

CARENA — IELPO

IL DIRETTORE TECNICO Dott. Ing. Massimo Carli

I PROGETTISTI:

GP INGEGNERIA

IL DIRETTORE TECNICO RESPONSABILE DELL'INTEGRAZIONE DELLE PRESTAZIONI SPECIALISTICHE Dott. Ing. Giorgio Guiducci Ordine Ing. Prov. Roma 14026

IL PROGETTISTA SPECIALIZZATO Dott. Ing. Giorgio Guiducci Ordine Ing. Prov. Roma 14026

IL COORDINATORE DELLA SICUREZZA IN FASE DI PROGETTAZIONE Dott. Ing. Pierluigi Saronelli Ordine Ing. Prov. Roma A30111

ANAS S.p.A.

IL DIRETTORE DEI LAVORI Dott. Ing. Francesco Bianco

IL RESPONSABILE DEL PROCEDIMENTO Dott. Ing. Giuseppe Meli

TOOIA0OAMBDI03_A

G-INTERVENTI DI INSERIMENTO PAESAGGISTICO E AMBIENTALE

SISTEMAZIONE PAESAGGISTICO - AMBIENTALE - VIADOTTO RENA BIANCA I

REV.	DESCRIZIONE	SCALA	DATA
A	EMISSIONE	VARIE	4/08/2015