PLANIMETRIA SCAVI

Scala 1:500

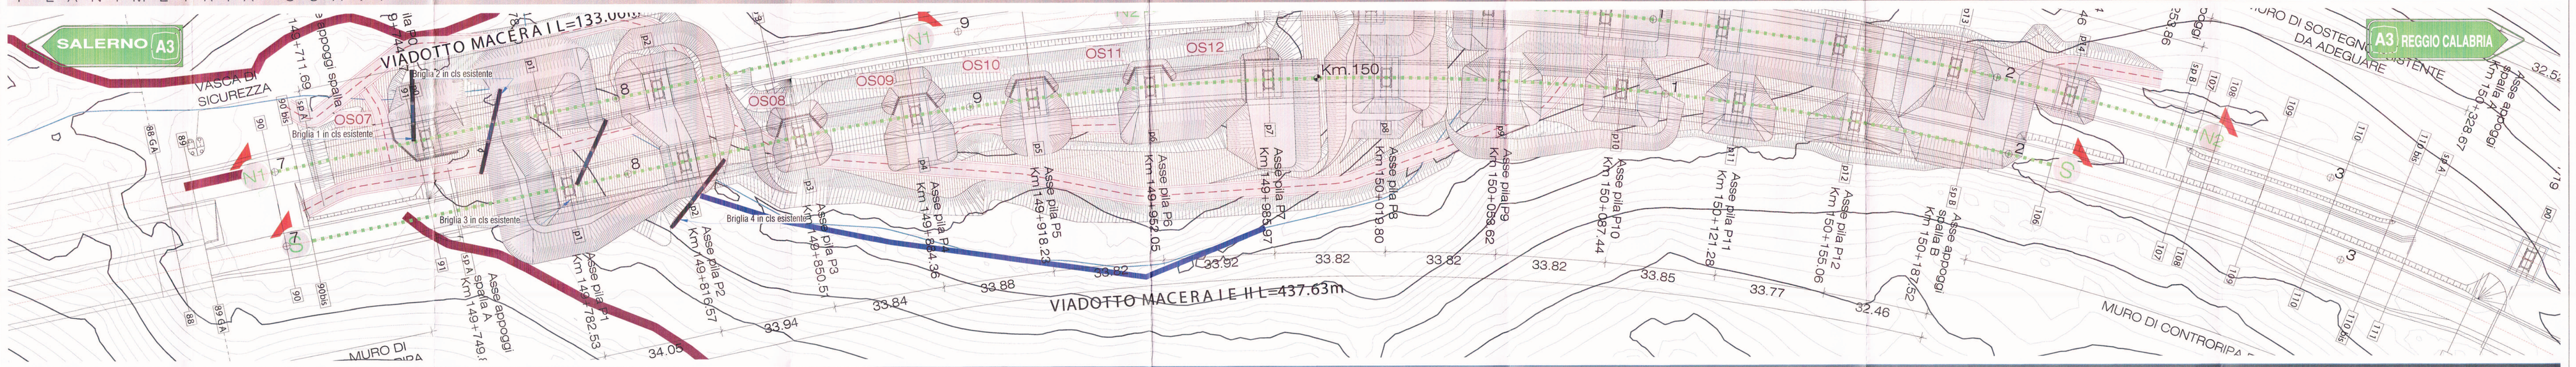

Profilo Carreggiata Sud Profile View - [Sezione S-S]

Scala 1:500

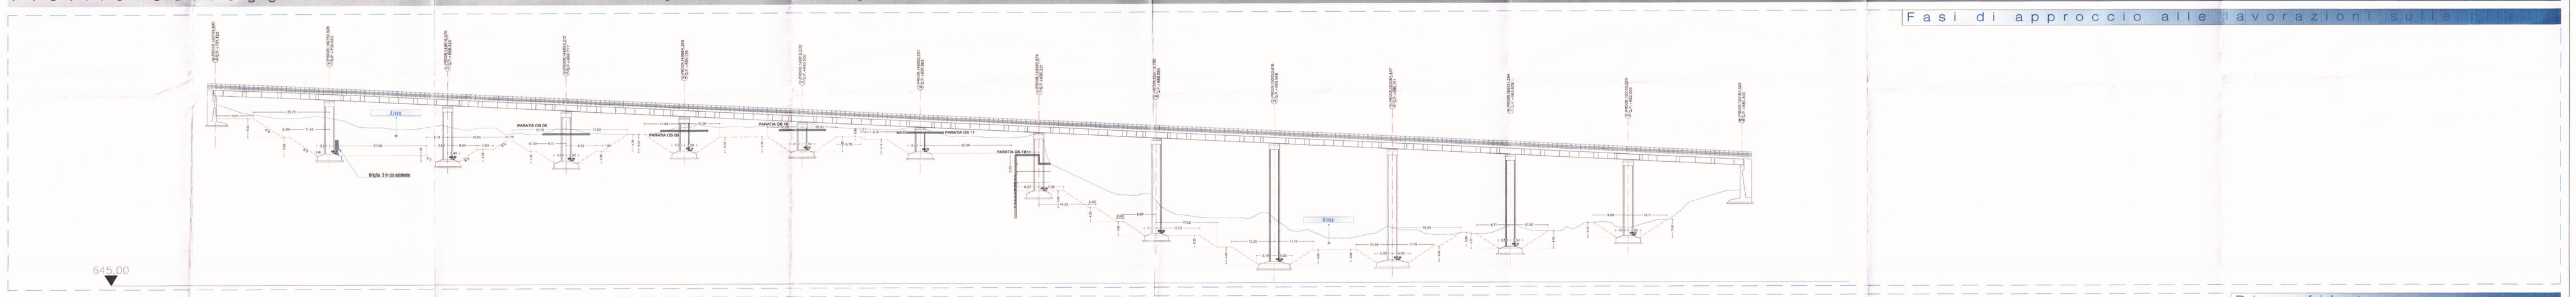

PLANIMETRIA RIPRISTINO

Scala 1:500

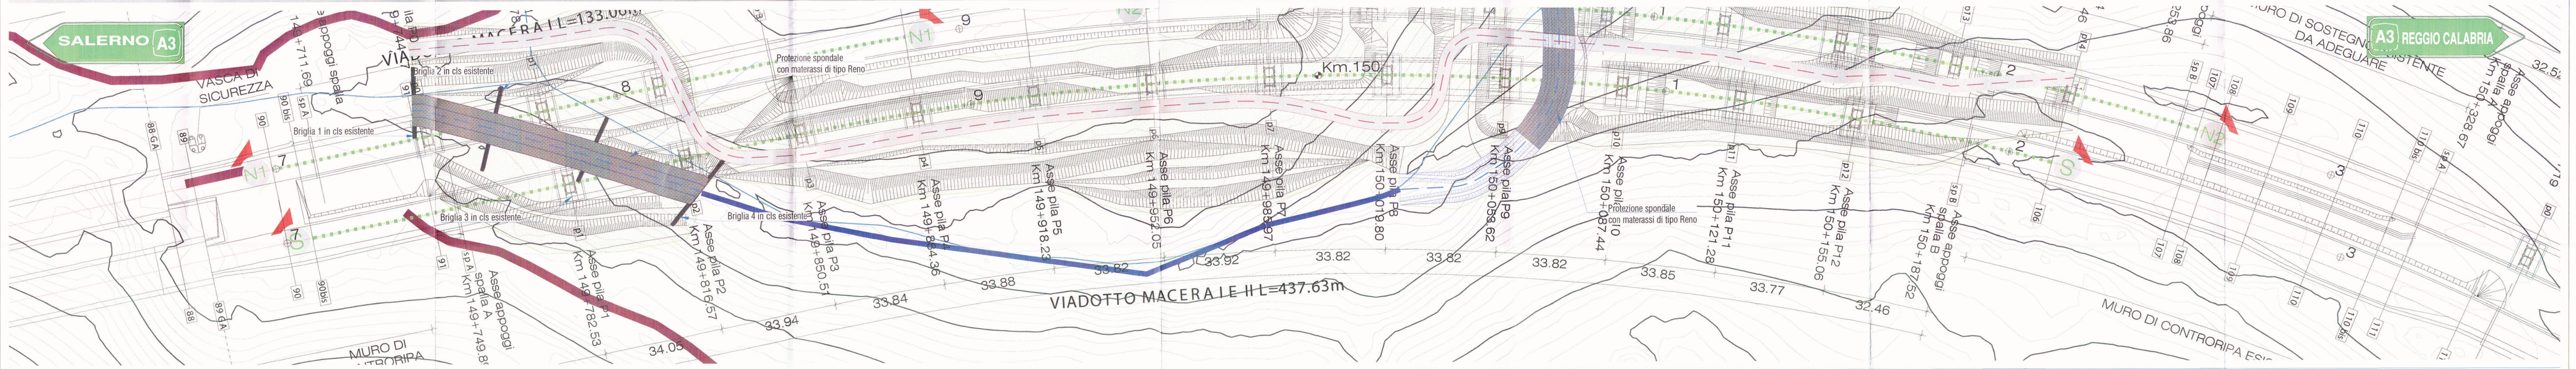

Legenda

ELABORATI DI RIFERIMENTO

CARATTERISTICHE DEI MATERIALI

GABBIONI e MATERASSI TIPO "RENO"

RIEMPIMENTO

Peso specifico	20KN/mc(kg/mc)
Diametro	Tipologia
60-80	100-150
80-100	150-200
100	200-400

La modalità più adatta per costruire è quella verticale tra le 1 e 1,5 / 2 volte la dimensione di base maggiore del gabbione di riempimento. Il pietrame deve essere di pezzatura tale da assicurare il perfetto riempimento e la regolare distribuzione dei carichi agenti ed una maggiore stabilità alla deformazione della struttura.

Materassi metallici tipo "Reno" spessore 0.30 m conformi alla normativa italiana in vigore (Circolare LL.PP. 9/1/1996 N.)

LUNG.	LARGH.	ALT.	TIPO MAGLIA	DIAMETRO FILO
2	1	0.17 0.23 0.30	6 x 8	Ø 2.2mm±0.2 mm

PARTICOLARI MATERASSI TIPO "RENO"

Posa degli elementi assemblati e riempimento

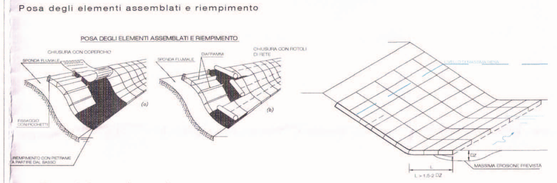

Descrizione elemento

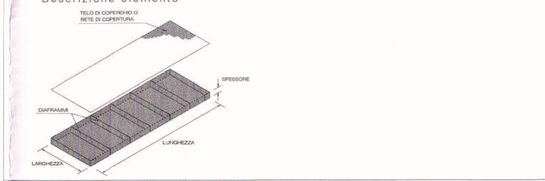

SEZIONE TIPO ALVEO

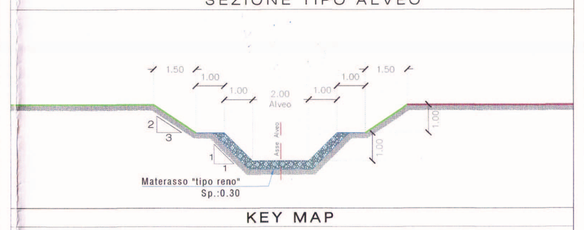

KEY MAP

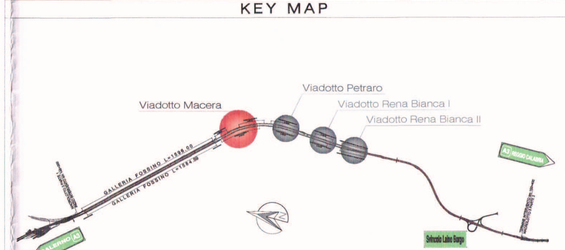

Anas SpA

Prot. n.° 120... /2015

Autostrada A3 "Salerno - Reggio Calabria"

Lavori per la messa in sicurezza dell'autostrada esistente tra il km 148+000 (Imbocco nord Galleria Fossino) e il km 153+400 (Svincolo di Laino Borgo)

PERIZIA DI VARIANTE

L'IMPRESA: ATI

CARENA S.P.A. — VIELPO

IL DIRETTORE TECNICO
Dott. Ing. Massimo Perri

I PROGETTISTI:

GP INGEGNERIA

IL DIRETTORE TECNICO RESPONSABILE DELL'INTEGRAZIONE DELLE PRESTAZIONI SPECIALISTICHE
Dott. Ing. Giorgio Calabrò
Ordine Ing. Roma n° 13805

IL PROGETTISTA
Dott. Geol. Giuseppe CLERICI BIDOTTO
Ordine dei Geologi della Calabria N° 528
Dott.Arch. Edoardo Zanghì
Ordine degli Architetti della Provincia di Cosenza N° 3487

IL COORDINATORE DELLA SICUREZZA IN FASE DI PROGETTAZIONE
Dott. Ing. Antonio Signorelli
Ordine Ing. Prov. Vibo Valentia N.A.01111

ANAS S.p.A.

IL DIRETTORE DELLAVORI
Dott. Ing. Federico Bianco

IL RESPONSABILE DEL PROCEDIMENTO
Dott. Ing. Giuseppe Meli

TODC AGOC ANDI02 _A

M - FASE DI COSTRUZIONE

M.2 - VIADOTTO MACERA I e II CARR. NORD/SUD

SCAVI PROVVISORI, RIPRISTINO ALVEO E RIMODELLAZIONE VERSANTI

CARR. SUD - PLANIMETRIA E PROFILI IN ASSE CARREGGIATE

REV.	DESCRIZIONE	SCALA	DATA
A	REVISIONE	VARIE	4/06/2015