PLANIMETRIA SCAVI   Scala 1:500

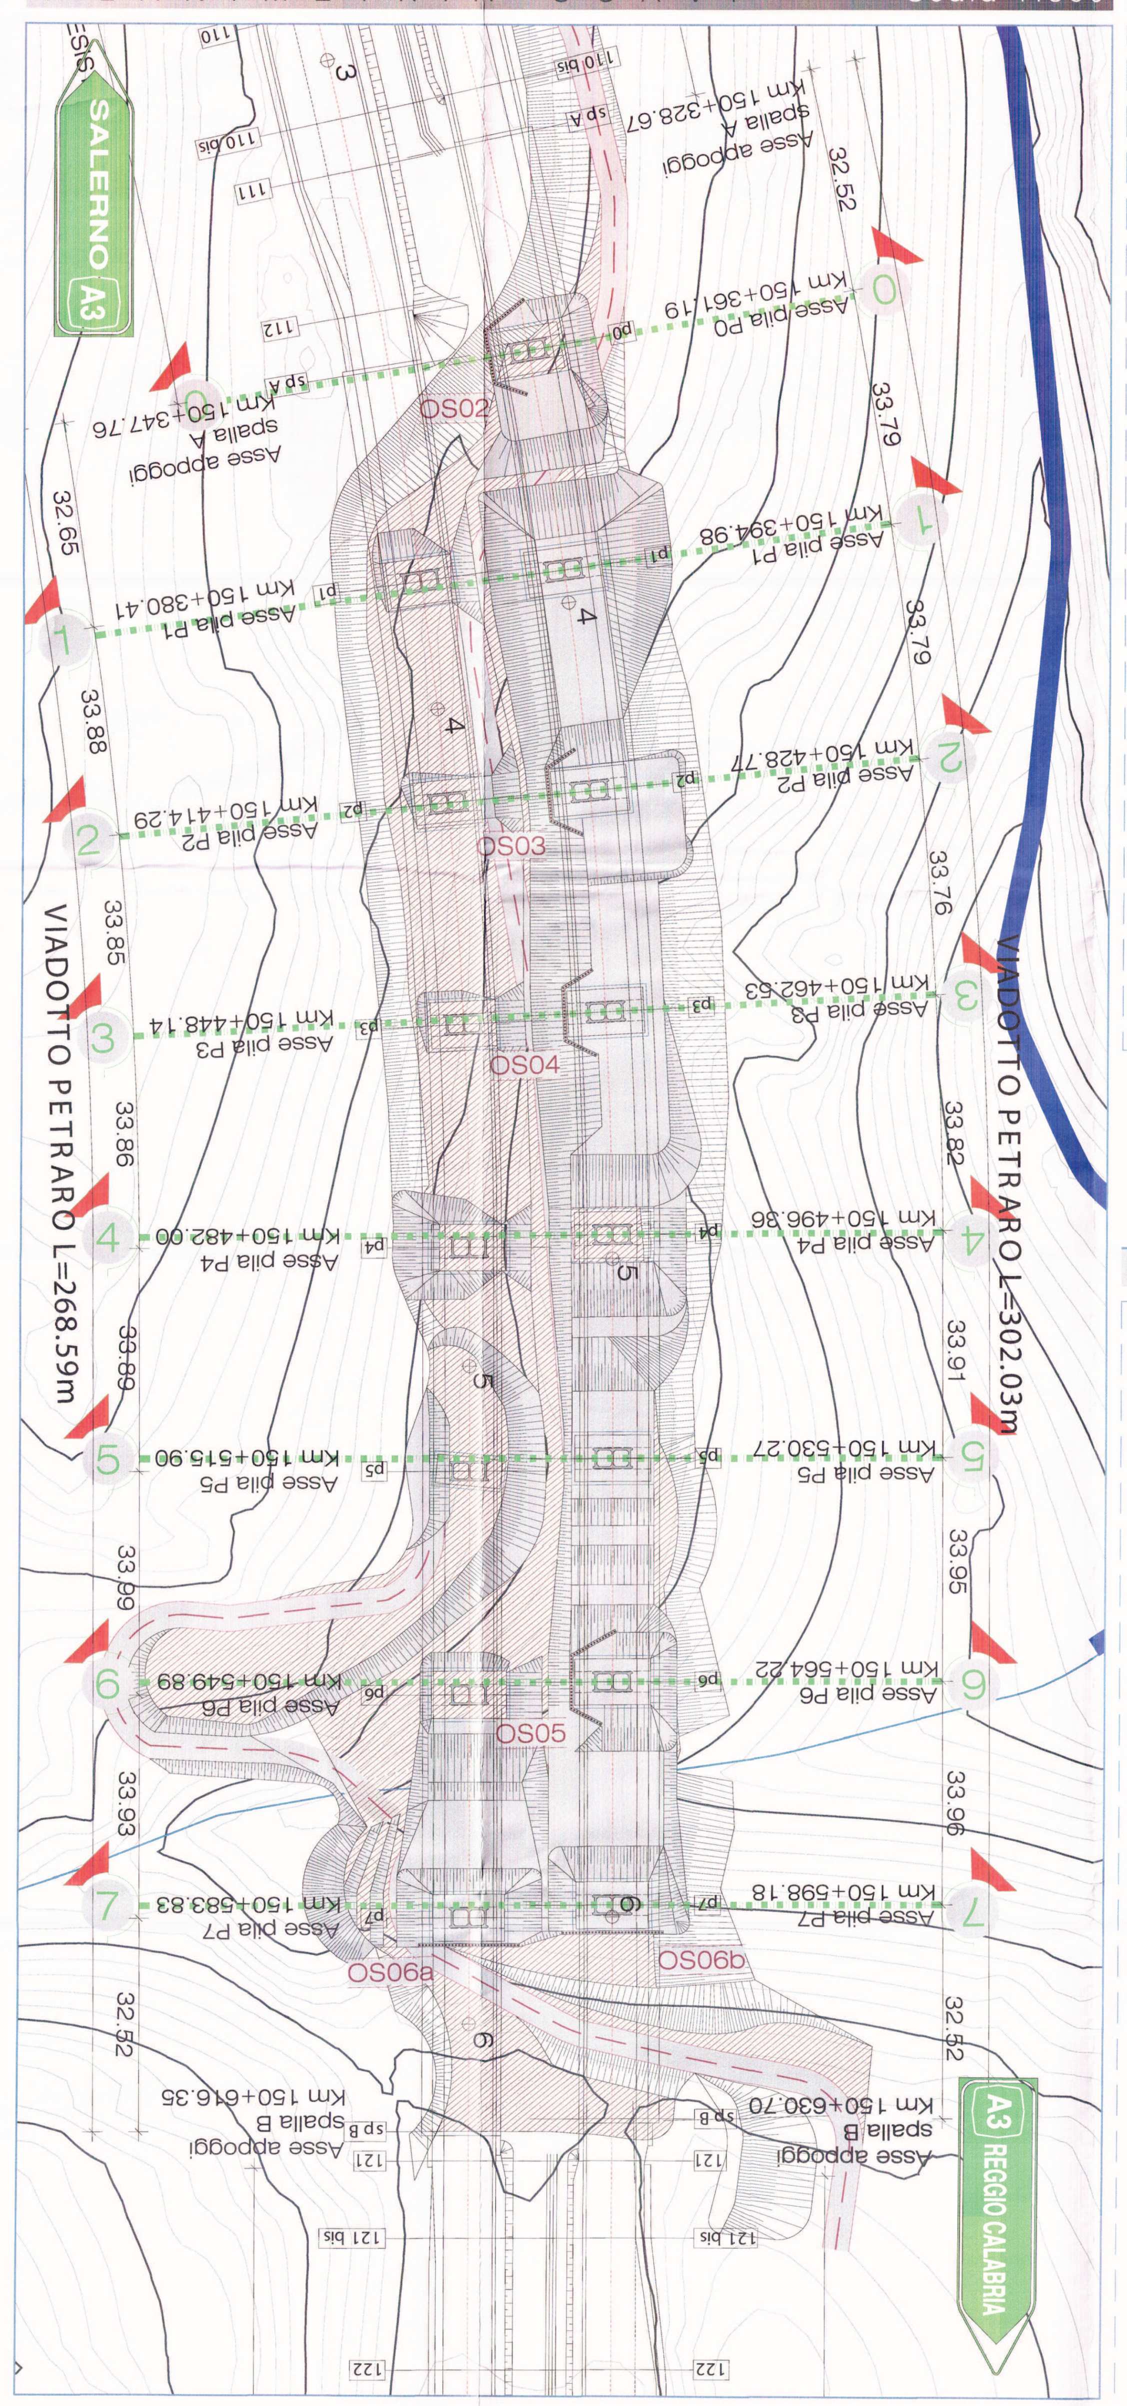

Legenda

[Sezione 6 - 6]

Fasi di approccio alle lavorazioni sulle pile   Scala 1:200

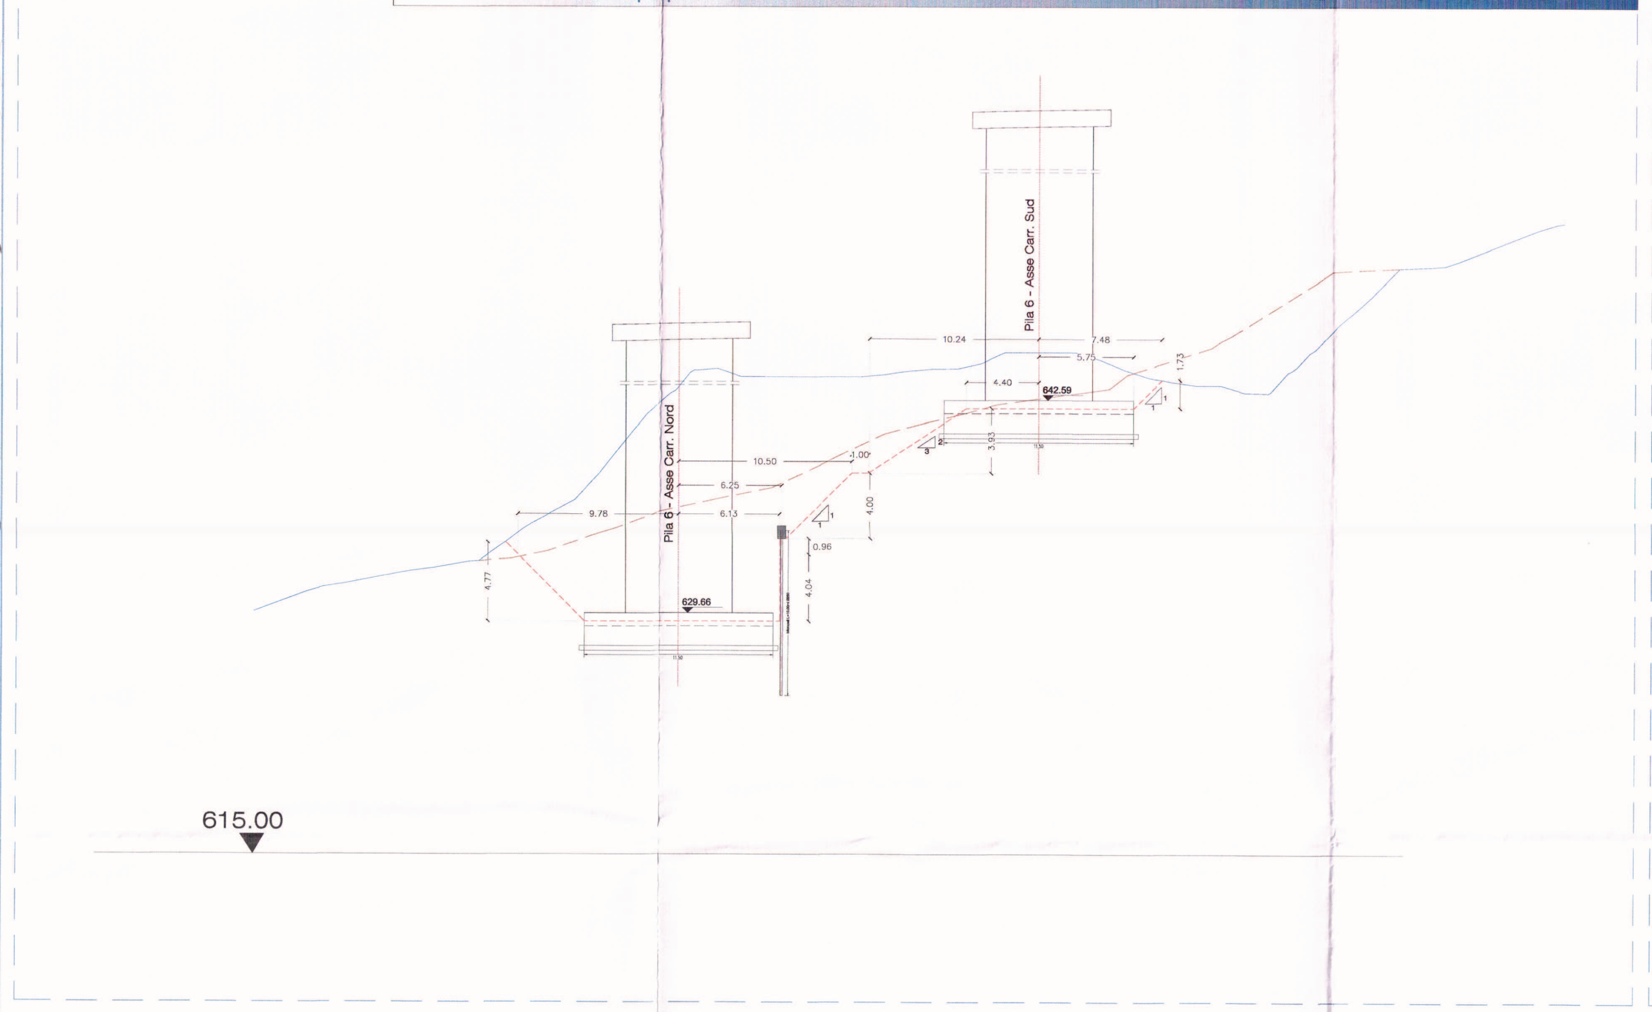

Riprofilatura   Scala 1:200

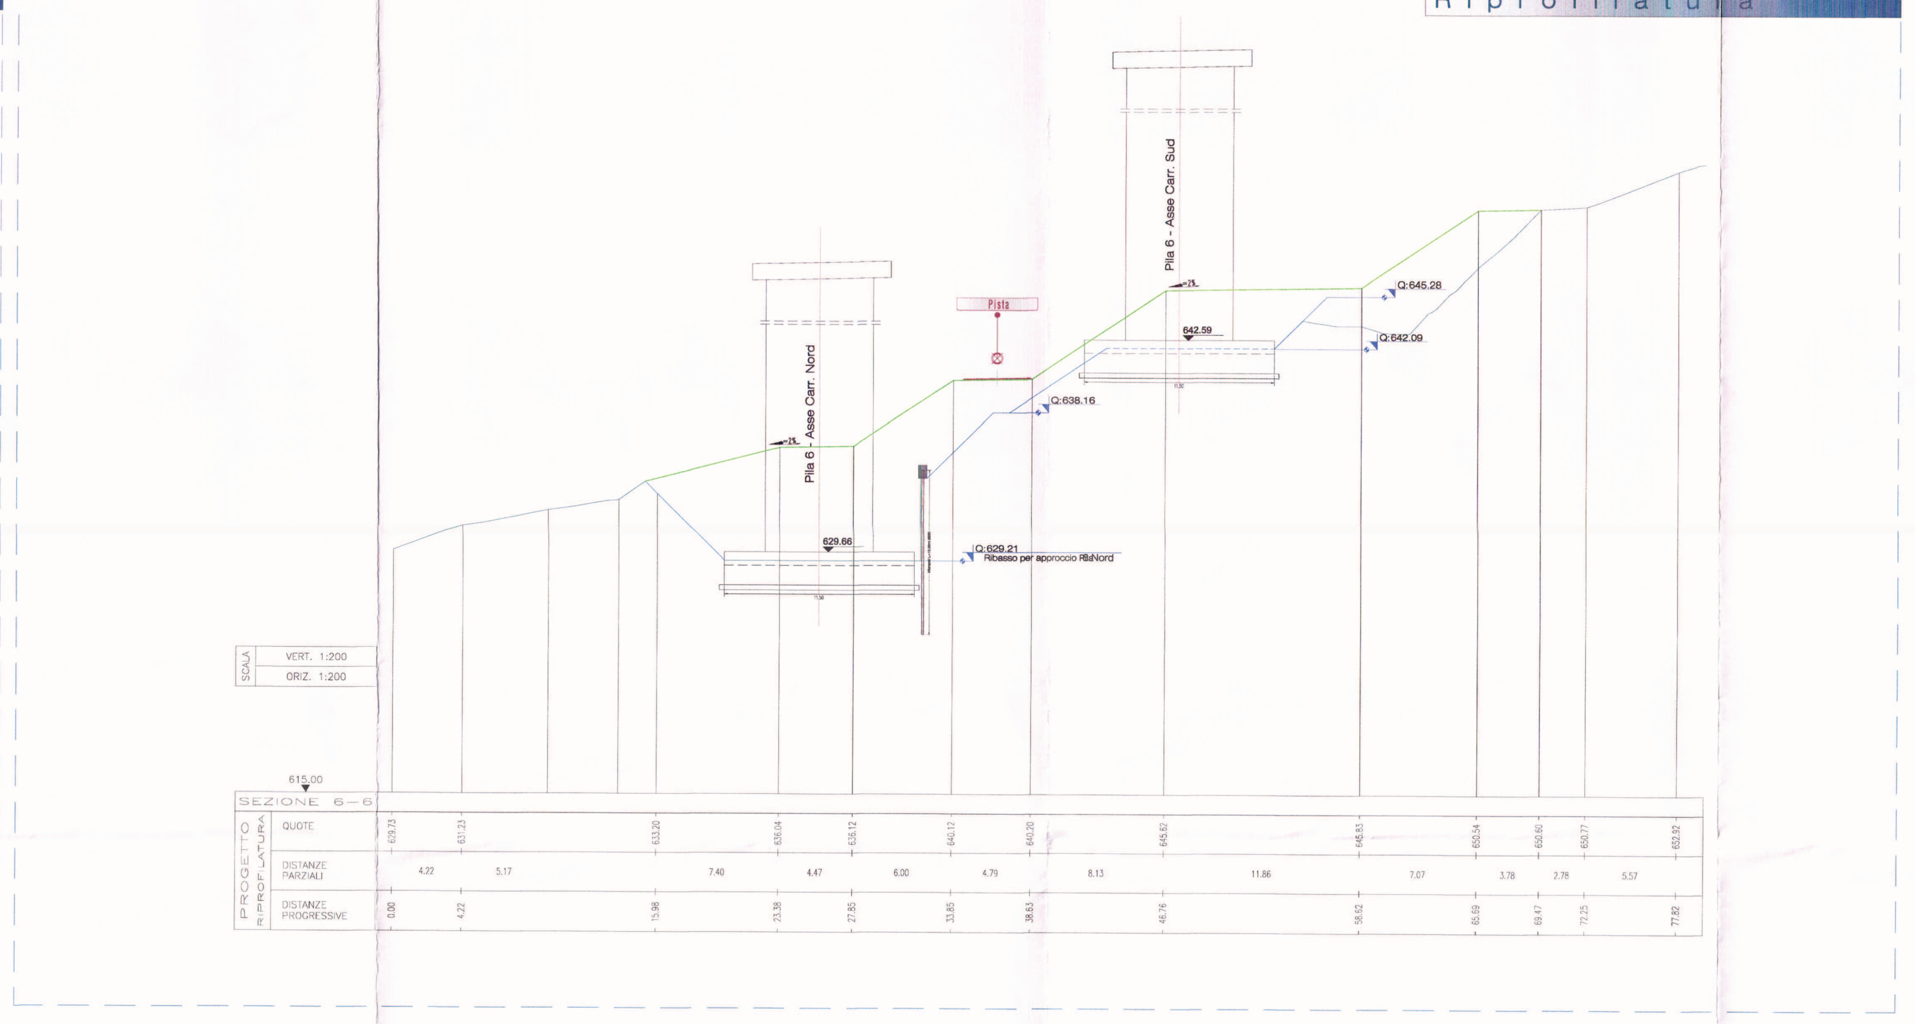

[Sezione 7 - 7]

Fasi di approccio alle lavorazioni sulle pile   Scala 1:200

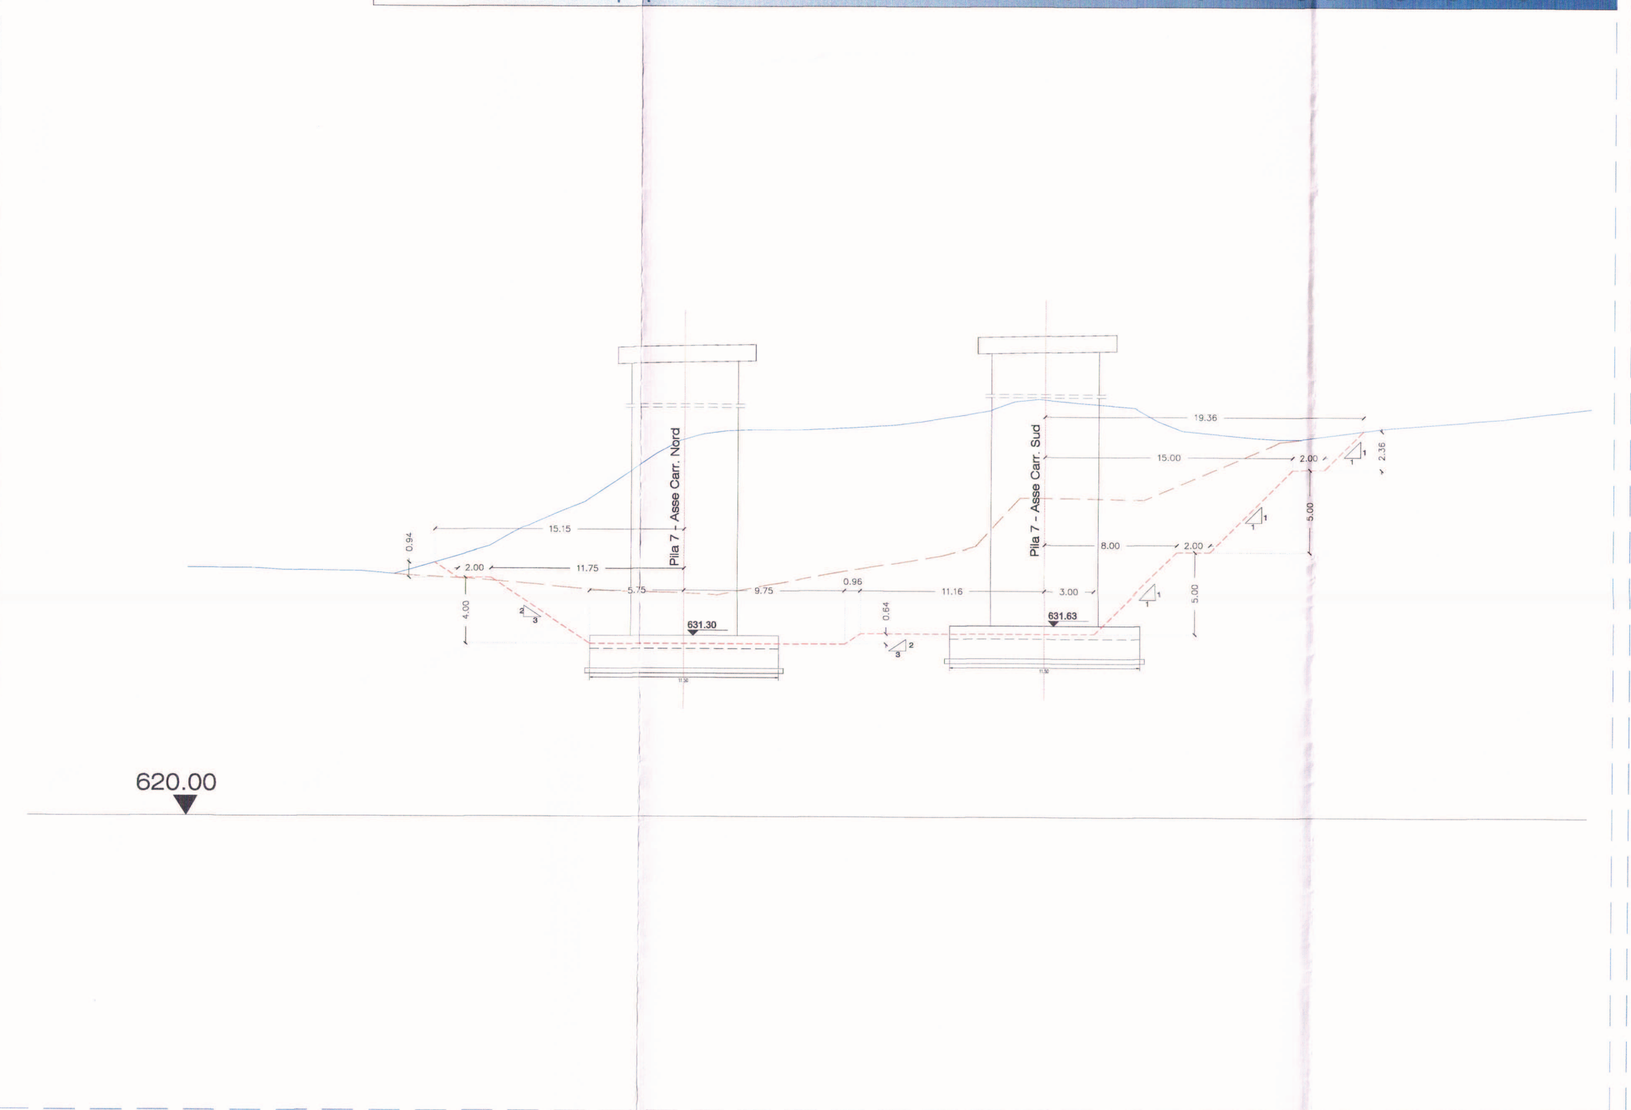

Riprofilatura   Scala 1:200

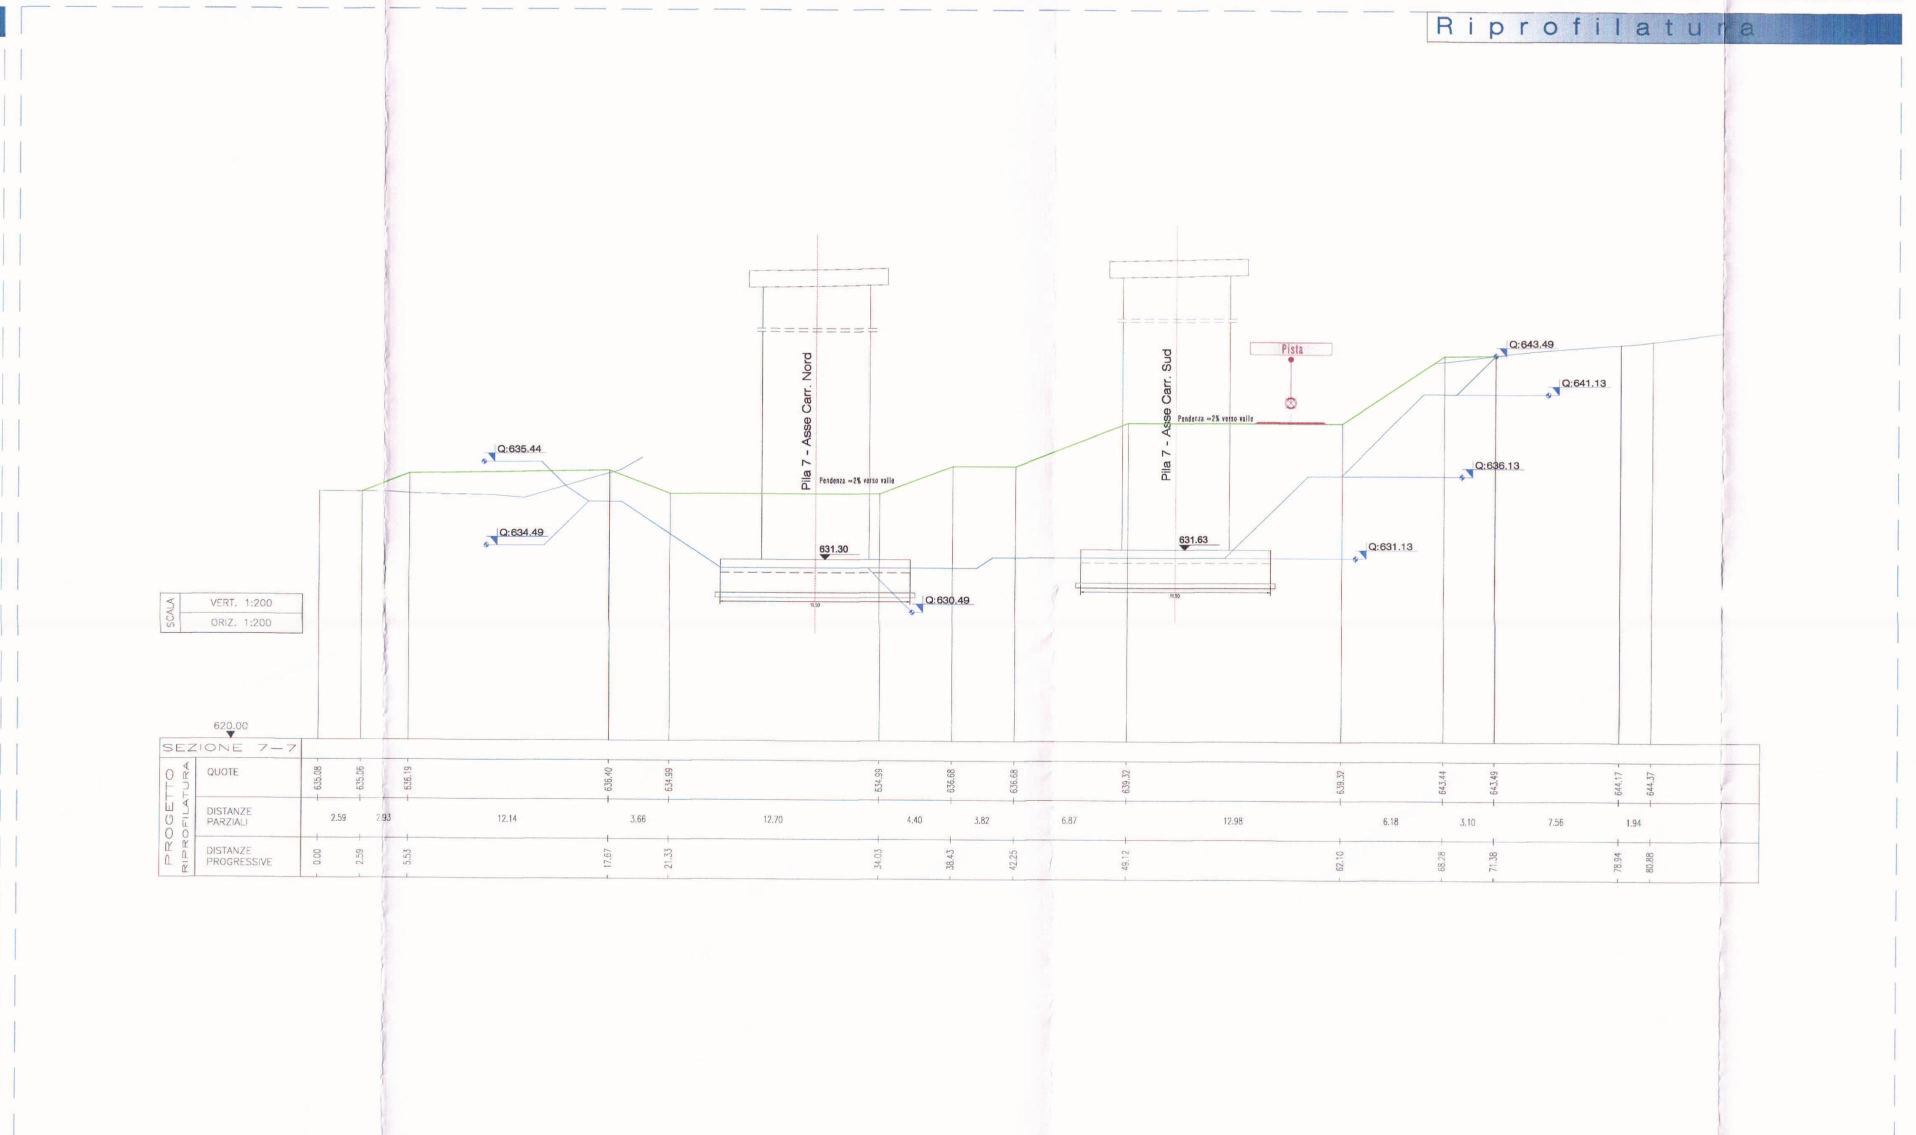

PLANIMETRIA RIPRISTINO   Scala 1:500

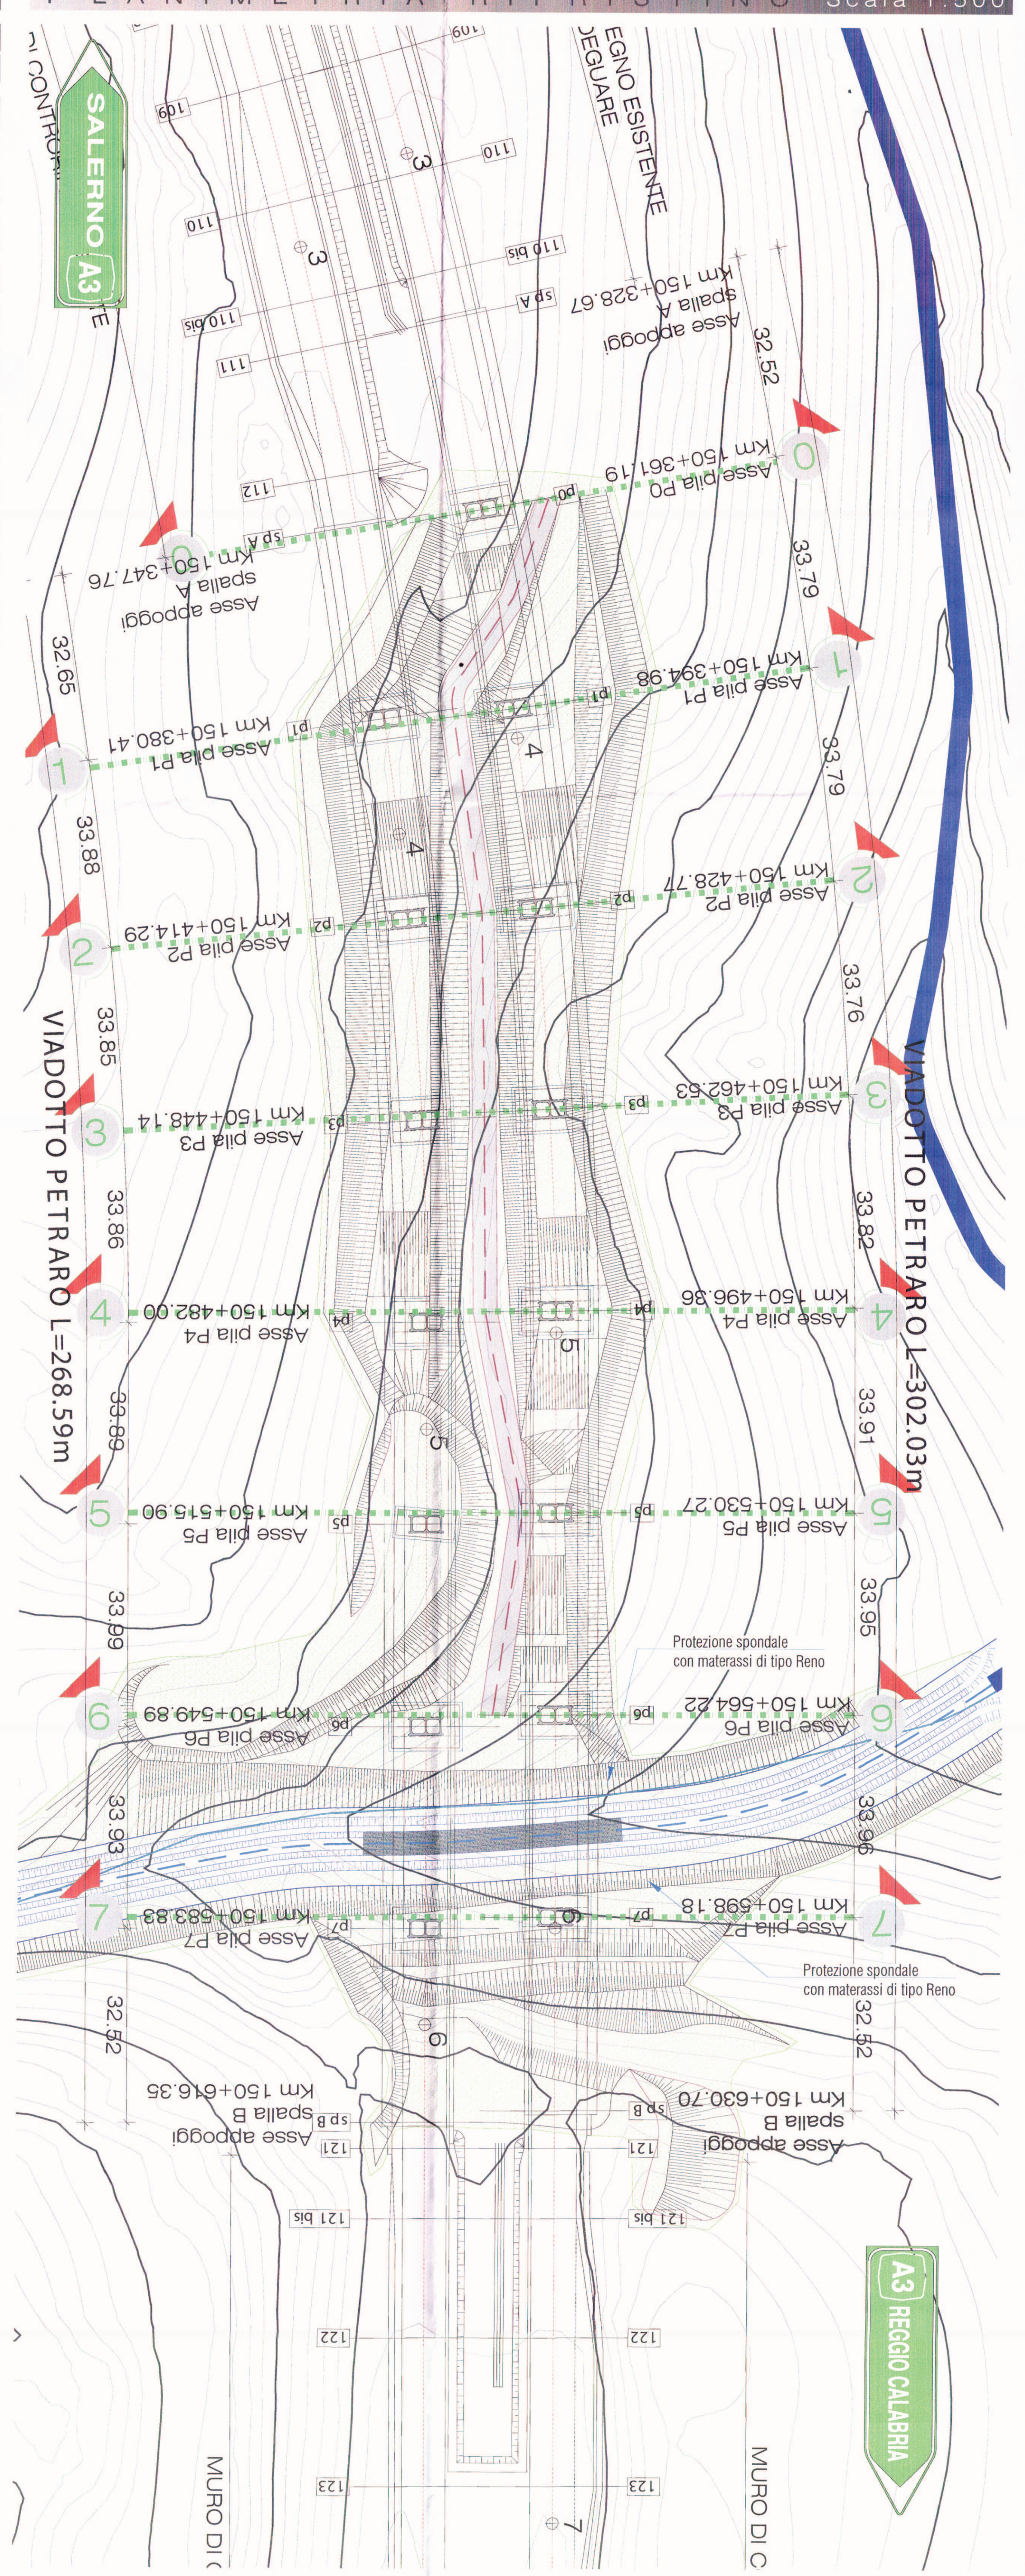

ELABORATI DI RIFERIMENTO

M.1 - ELABORATI GENERALI
T00CA00CANRE01_A RELAZIONE SULLA CANTIERIZZAZIONE
T00CA00CANRE02_A RELAZIONE IDRAULICA
T00CA00CANRE03_A RELAZIONE DI CALCOLO PARATIE
T00CA00CANCO01_A COROGRAFIA DEI CANTIERI E DELLE PISTE DI CANTIERE [Tavola 1]
T00CA00CANCO02_A COROGRAFIA DEI CANTIERI E DELLE PISTE DI CANTIERE [Tavola 2]
T00CA00CANCO03_A COROGRAFIA DEI CANTIERI E DELLE PISTE DI CANTIERE [Tavola 3]
T00CA00CANCO04_A COROGRAFIA DEI BACINI
M.3 - VIADOTTO PETRARO CARR. NORD/SUD
T00CA00CANPF02_A AREA DI CANTIERE - PIAZZALI, PISTE DI CANTIERE E OPERE IDRAULICHE PROVVISIONALI
T00CA00CANDI03_A SCAVI PROVVISORI, RIPRISTINO ALVEO E RIMODELLAZIONE VERSANTI [Planimetria e profili in asse carreggiata]
T00CA00CANSZ06_A RIPRISTINO ALVEO e RIMODELLAZIONE VERSANTE [QUADERNO DELLE SEZIONI TAV.1]
T00CA00CANSZ07_A RIPRISTINO ALVEO e RIMODELLAZIONE VERSANTE [QUADERNO DELLE SEZIONI TAV.2]

NOTE

KEY MAP

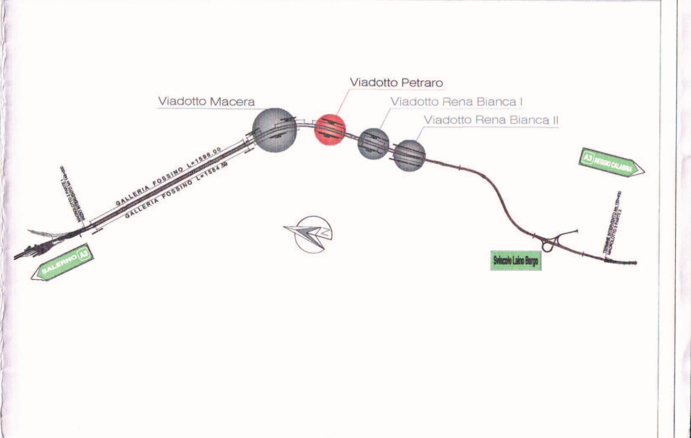

Prot. n.° 1280 del 12/06/2015

Anas SpA

Autostrada A3 "Salerno - Reggio Calabria"

Lavori per la messa in sicurezza dell'autostrada esistente tra il km 148+000 (Imbocco nord Galleria Fossino) e il km 153+400 (Svincolo di Laino Borgo)

PERIZIA DI VARIANTE

L'IMPRESA: ATI

IL DIRETTORE TECNICO Dott. Ing. Massimo Perri

I PROGETTISTI:

IL DIRETTORE TECNICO RESPONSABILE DELL'INTEGRAZIONE DELLE PRESTAZIONI SPECIALISTICHE Dott. Ing. Giorgio Guiducci Ordine Ing. Prov. Roma 14035

IL PROGETTISTA SPECIALIZZATO Dott. Geol. Giuseppe CERCHIARO Ordine dei Geologi della Calabria N°528 Dott. Arch. Eduardo Bruno Ordine degli Architetti P.P.C. Firenze

IL COORDINATORE DELLA SICUREZZA IN FASE DI PROGETTAZIONE Dott. Ing. Ambrogio Signorelli Ordine Ing. Prov. Roma A35111

GP INGEGNERIA GESTIONE PROGETTI INGEGNERIA Viale Tiziano 3, Roma

ANAS S.p.A.

IL DIRETTORE DEI LAVORI Dott. Ing. Francesco Bianco

IL RESPONSABILE DEL PROCEDIMENTO Dott. Ing. Giuseppe Meli

T00CA00CANSZ08_A

M - FASE DI COSTRUZIONE

M.3 - VIADOTTO PETRARO CARR. NORD/SUD

SCAVI PROVVISORI, RIPRISTINO ALVEO E RIMODELLAZIONE VERSANTI

QUADERNO DELLE SEZIONI [TAVOLA 3 di 3]

REV.	DESCRIZIONE	SCALA	DATA
A	REVISIONE	VARIE	4/06/2015