ELABORATI DI RIFERIMENTO

NOTE

KEY MAP

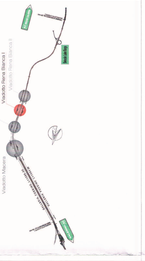

Anas SpA

Autostrada A3 "Salerno - Reggio Calabria"

Lavori per la messa in sicurezza dell'autostrada esistente tra il km 148+000 (Imbocco nord Galleria Fossino) e il km 153+400 (Svincolo di Laino Borgo)

PERIZIA DI VARIANTE

Prot. n.° CDG del 10/06/2016

PROGETTISTI

CARENA S.R.L.

GP INGEGNERIA S.R.L.

VELPO

CELSA S.R.L.

DIRETTORE TECNICO
Dott. Ing. Giuseppe Velpo

DIRETTORE TECNICO
Dott. Geol. Giovanni CARENA

DIRETTORE TECNICO
Dott. Ing. Giuseppe Velpo

DIRETTORE TECNICO
Dott. Ing. Giuseppe Velpo

DIRETTORE LAVORI
Dott. Ing. Giuseppe Velpo

ANAS S.p.A.

DIRETTORE DI TRATTO
Dott. Ing. Antonio Vitali

RESPONSABILE ANTICORR. A

M - FASE DI COSTRUZIONE

M.4 - VIADOTTO RENA BIANCA I (CARR. NORD/SUD)
SCAVI AMPLIAMENTO - PLANIMETRIA E SEZIONI

QUADRO DELLE FASI

REV.	EMISSIONE	DATA
A		

PLANIMETRIA SCAVI Scala 1:500

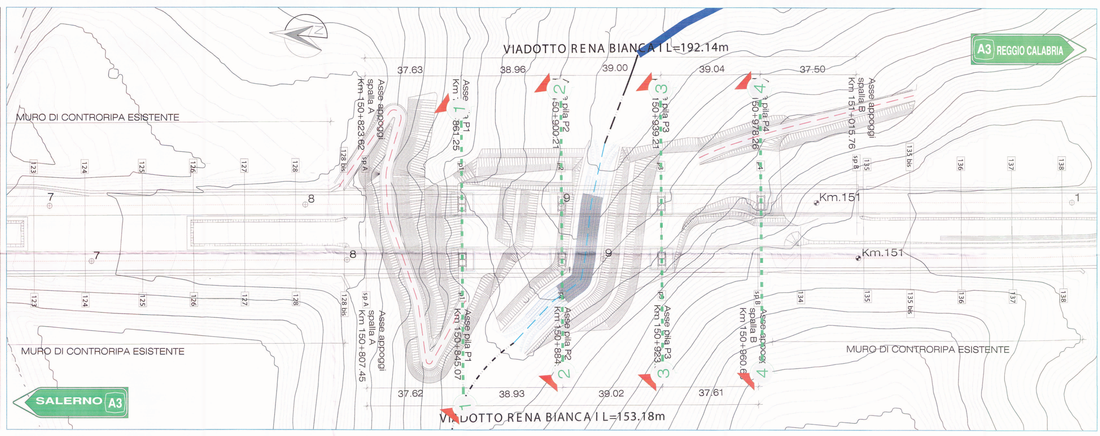

[Sezione 1 - 1] Fasi di approccio alle lavorazioni sulla spalla A

[Sezione 2 - 2] Fasi di approccio alle lavorazioni sulla spalla A

[Sezione 3 - 3] Fasi di approccio alle lavorazioni sulla spalla B

[Sezione 4 - 4] Fasi di approccio alle lavorazioni sulla spalla B

Riprofilatura Scala 1:200

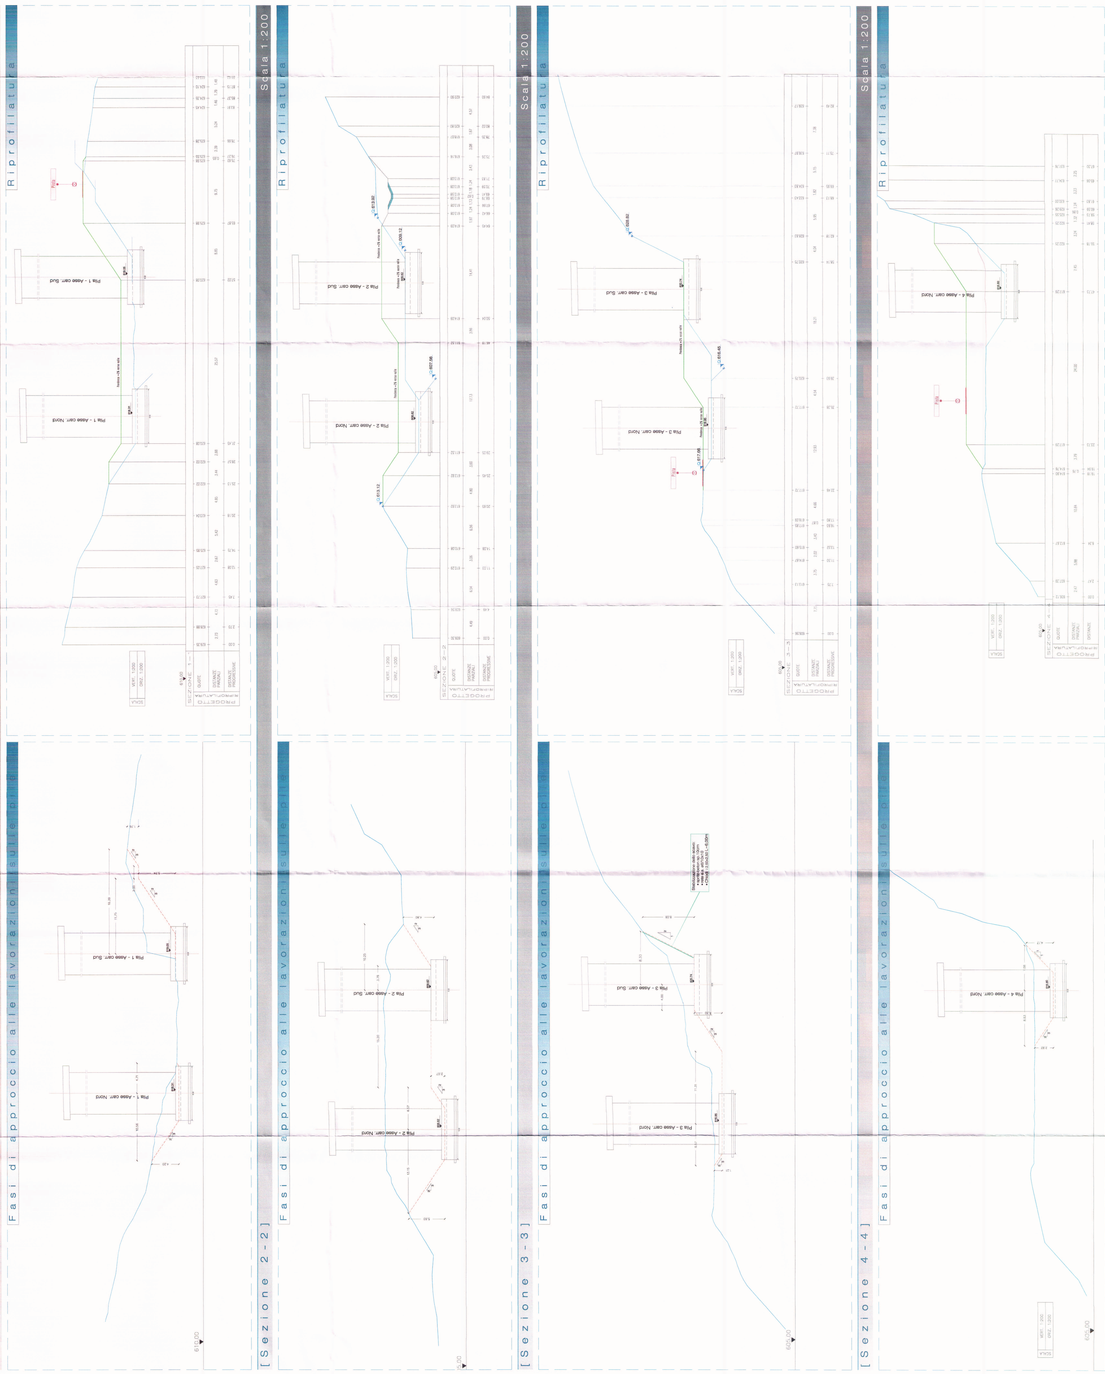

PLANIMETRIA SCAVI Scala 1:500

VIADOTTO RENA BIANCA I L=192.14m
VIADOTTO RENA BIANCA I L=153.18m
A3 REGGIO CALABRIA
SALERNO A3
MURO DI CONTRORIPA ESISTENTE
Km.151
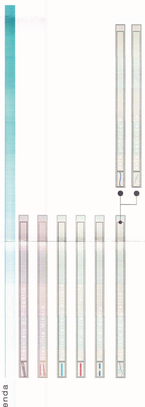
Legenda