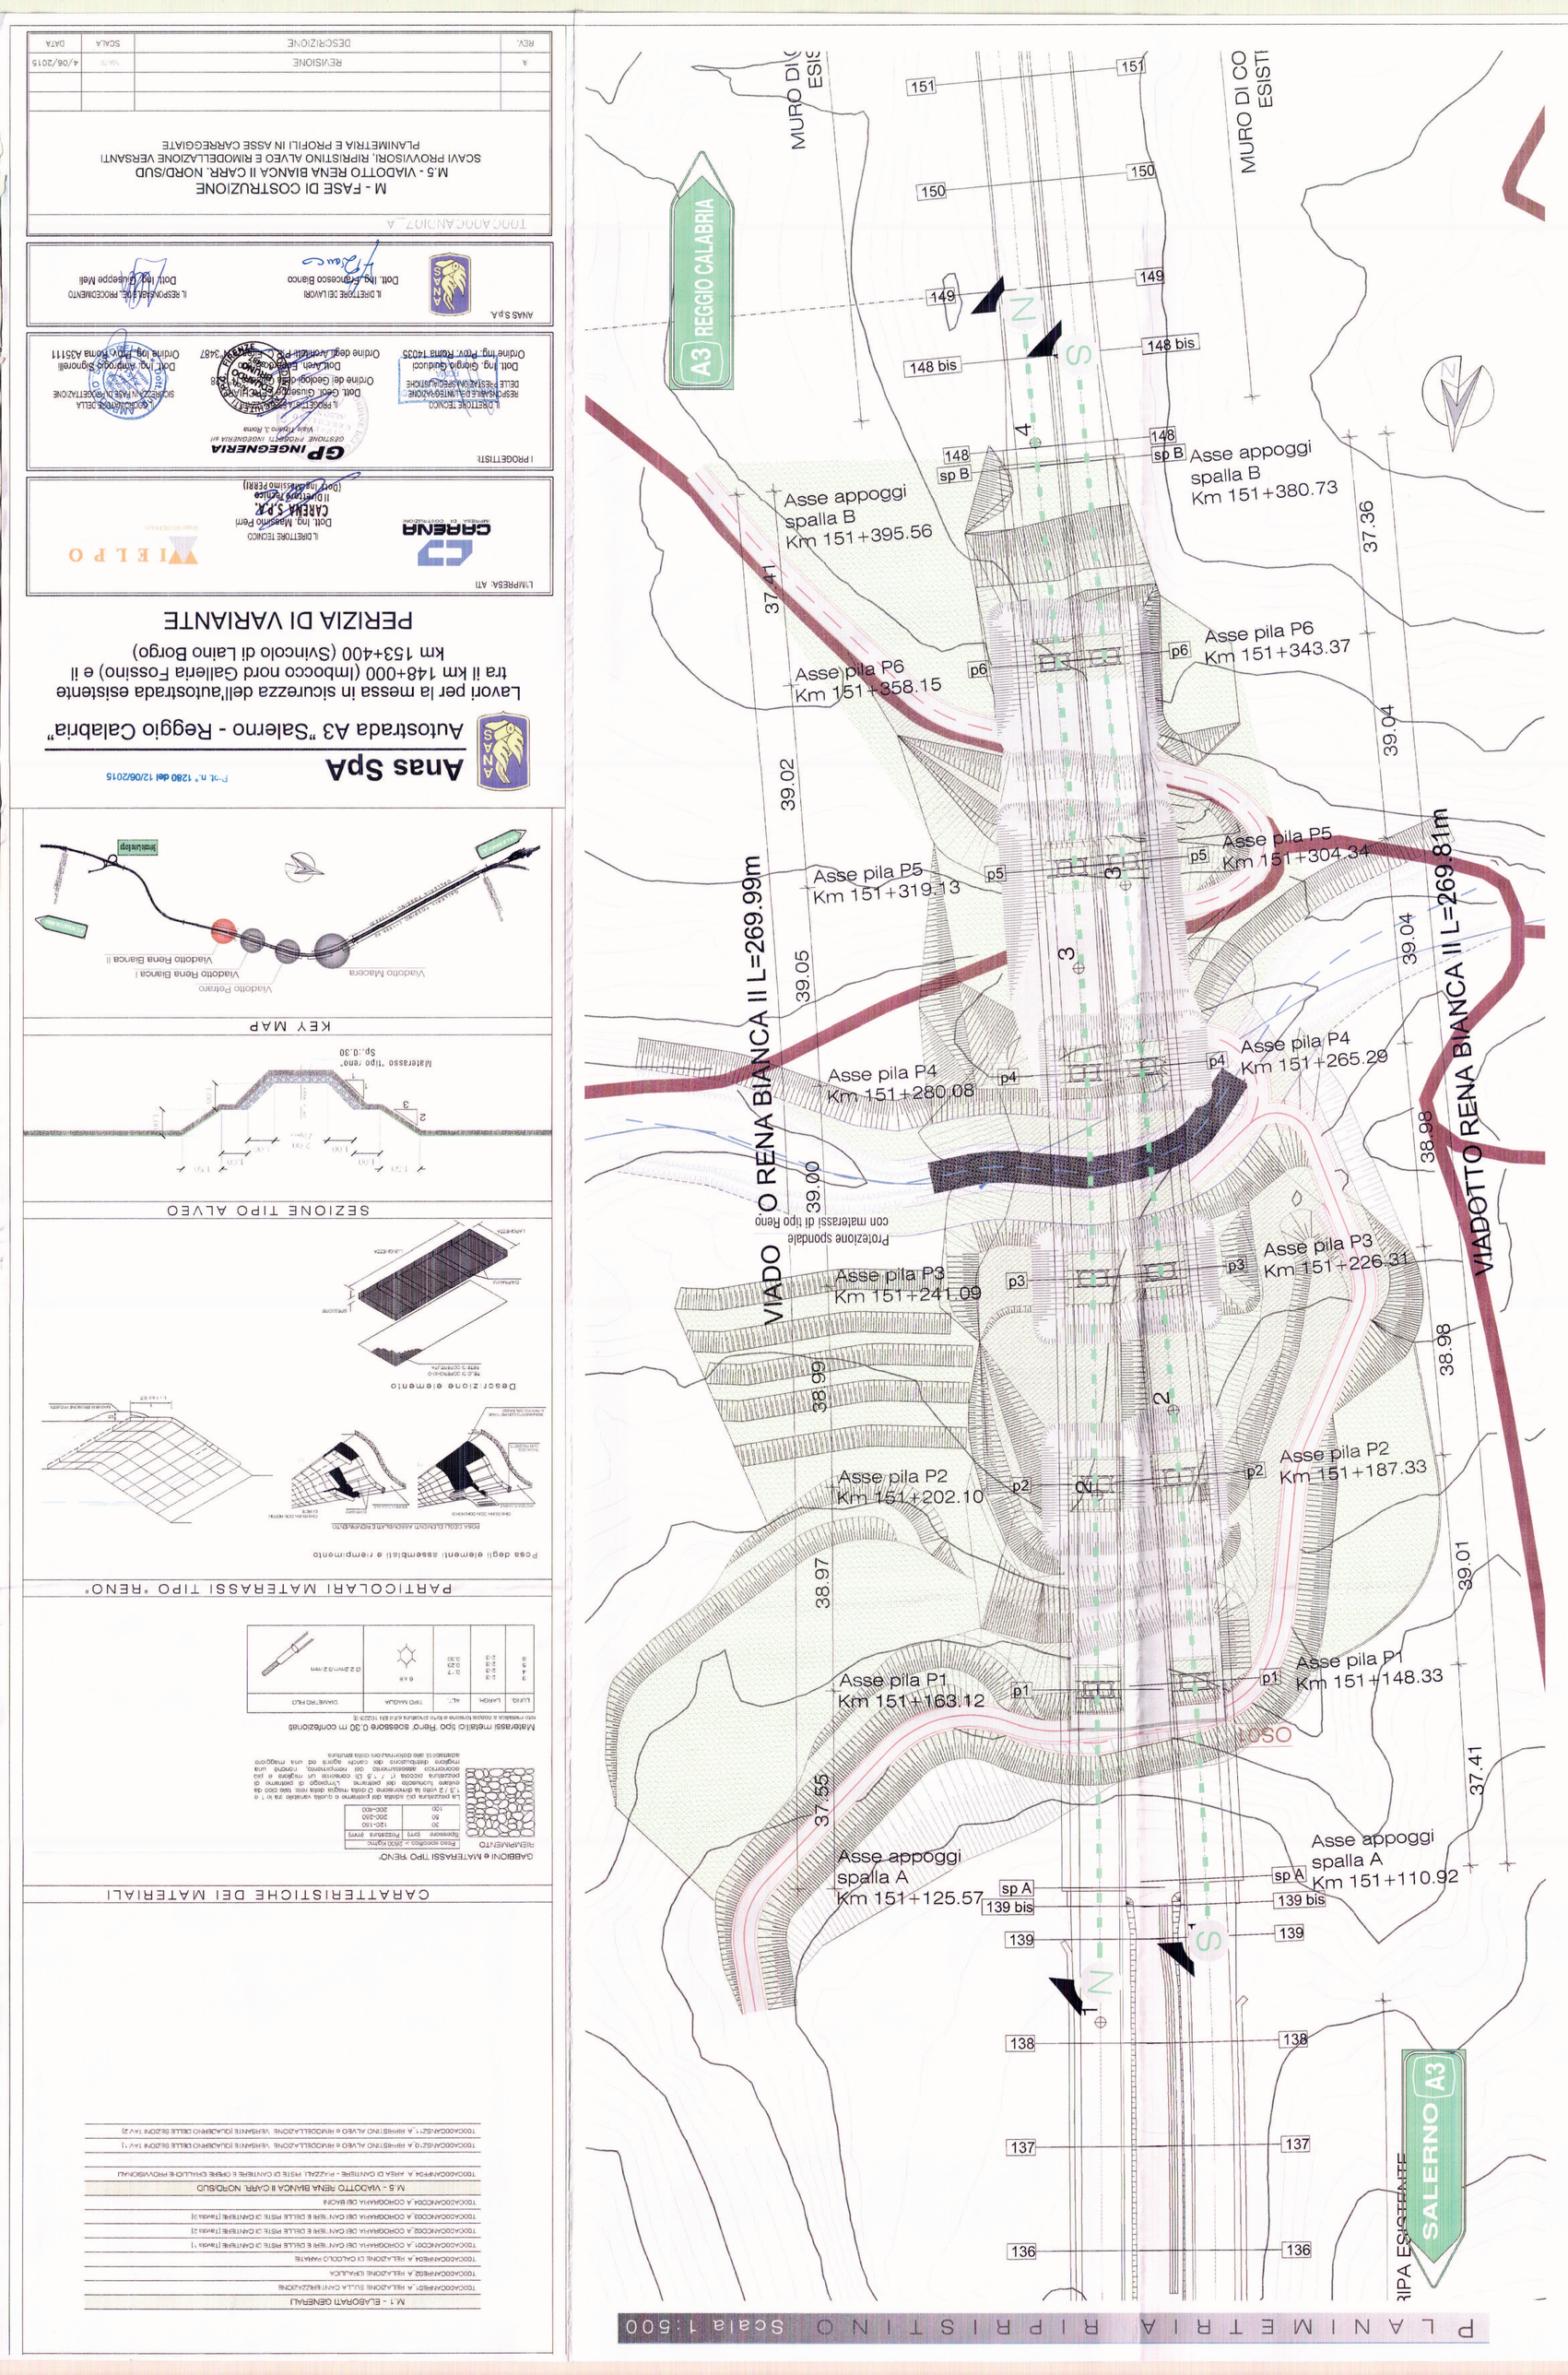
PLANIMETRIA RIPRISTINO Scala 1:500
VIADOTTO RENA BIANCA II L=269.99m
VIADOTTO RENA BIANCA II L=269.81m
VIADO O RENA BIANCA II L=269.99m
MURO DI CO ESISTI
MURO DI
ESI
A3 REGGIO CALABRIA
SALERNO A3
Asse appoggi spalla B Km 151+395.56
Asse appoggi spalla B Km 151+380.73
Asse pila P6 Km 151+358.15
Asse pila P6 Km 151+343.37
Asse pila P5 Km 151+319.13
Asse pila P5 Km 151+304.34
Asse pila P4 Km 151+280.08
Asse pila P4 Km 151+265.29
Asse pila P3 Km 151+241.09
Asse pila P3 Km 151+226.31
Asse pila P2 Km 151+202.10
Asse pila P2 Km 151+187.33
Asse pila P1 Km 151+163.12
Asse pila P1 Km 151+148.33
Asse appoggi spalla A Km 151+125.57
Asse appoggi spalla A Km 151+110.92
OSO1
37.41
39.02
39.05
39.00
38.99
38.96
38.98
39.04
39.01
37.97
37.55
37.36
148 bis
148 sp B
149
150
151
138
139
139 bis
sp A
p1
p2
p3
p4
p5
p6
1
2
3
4

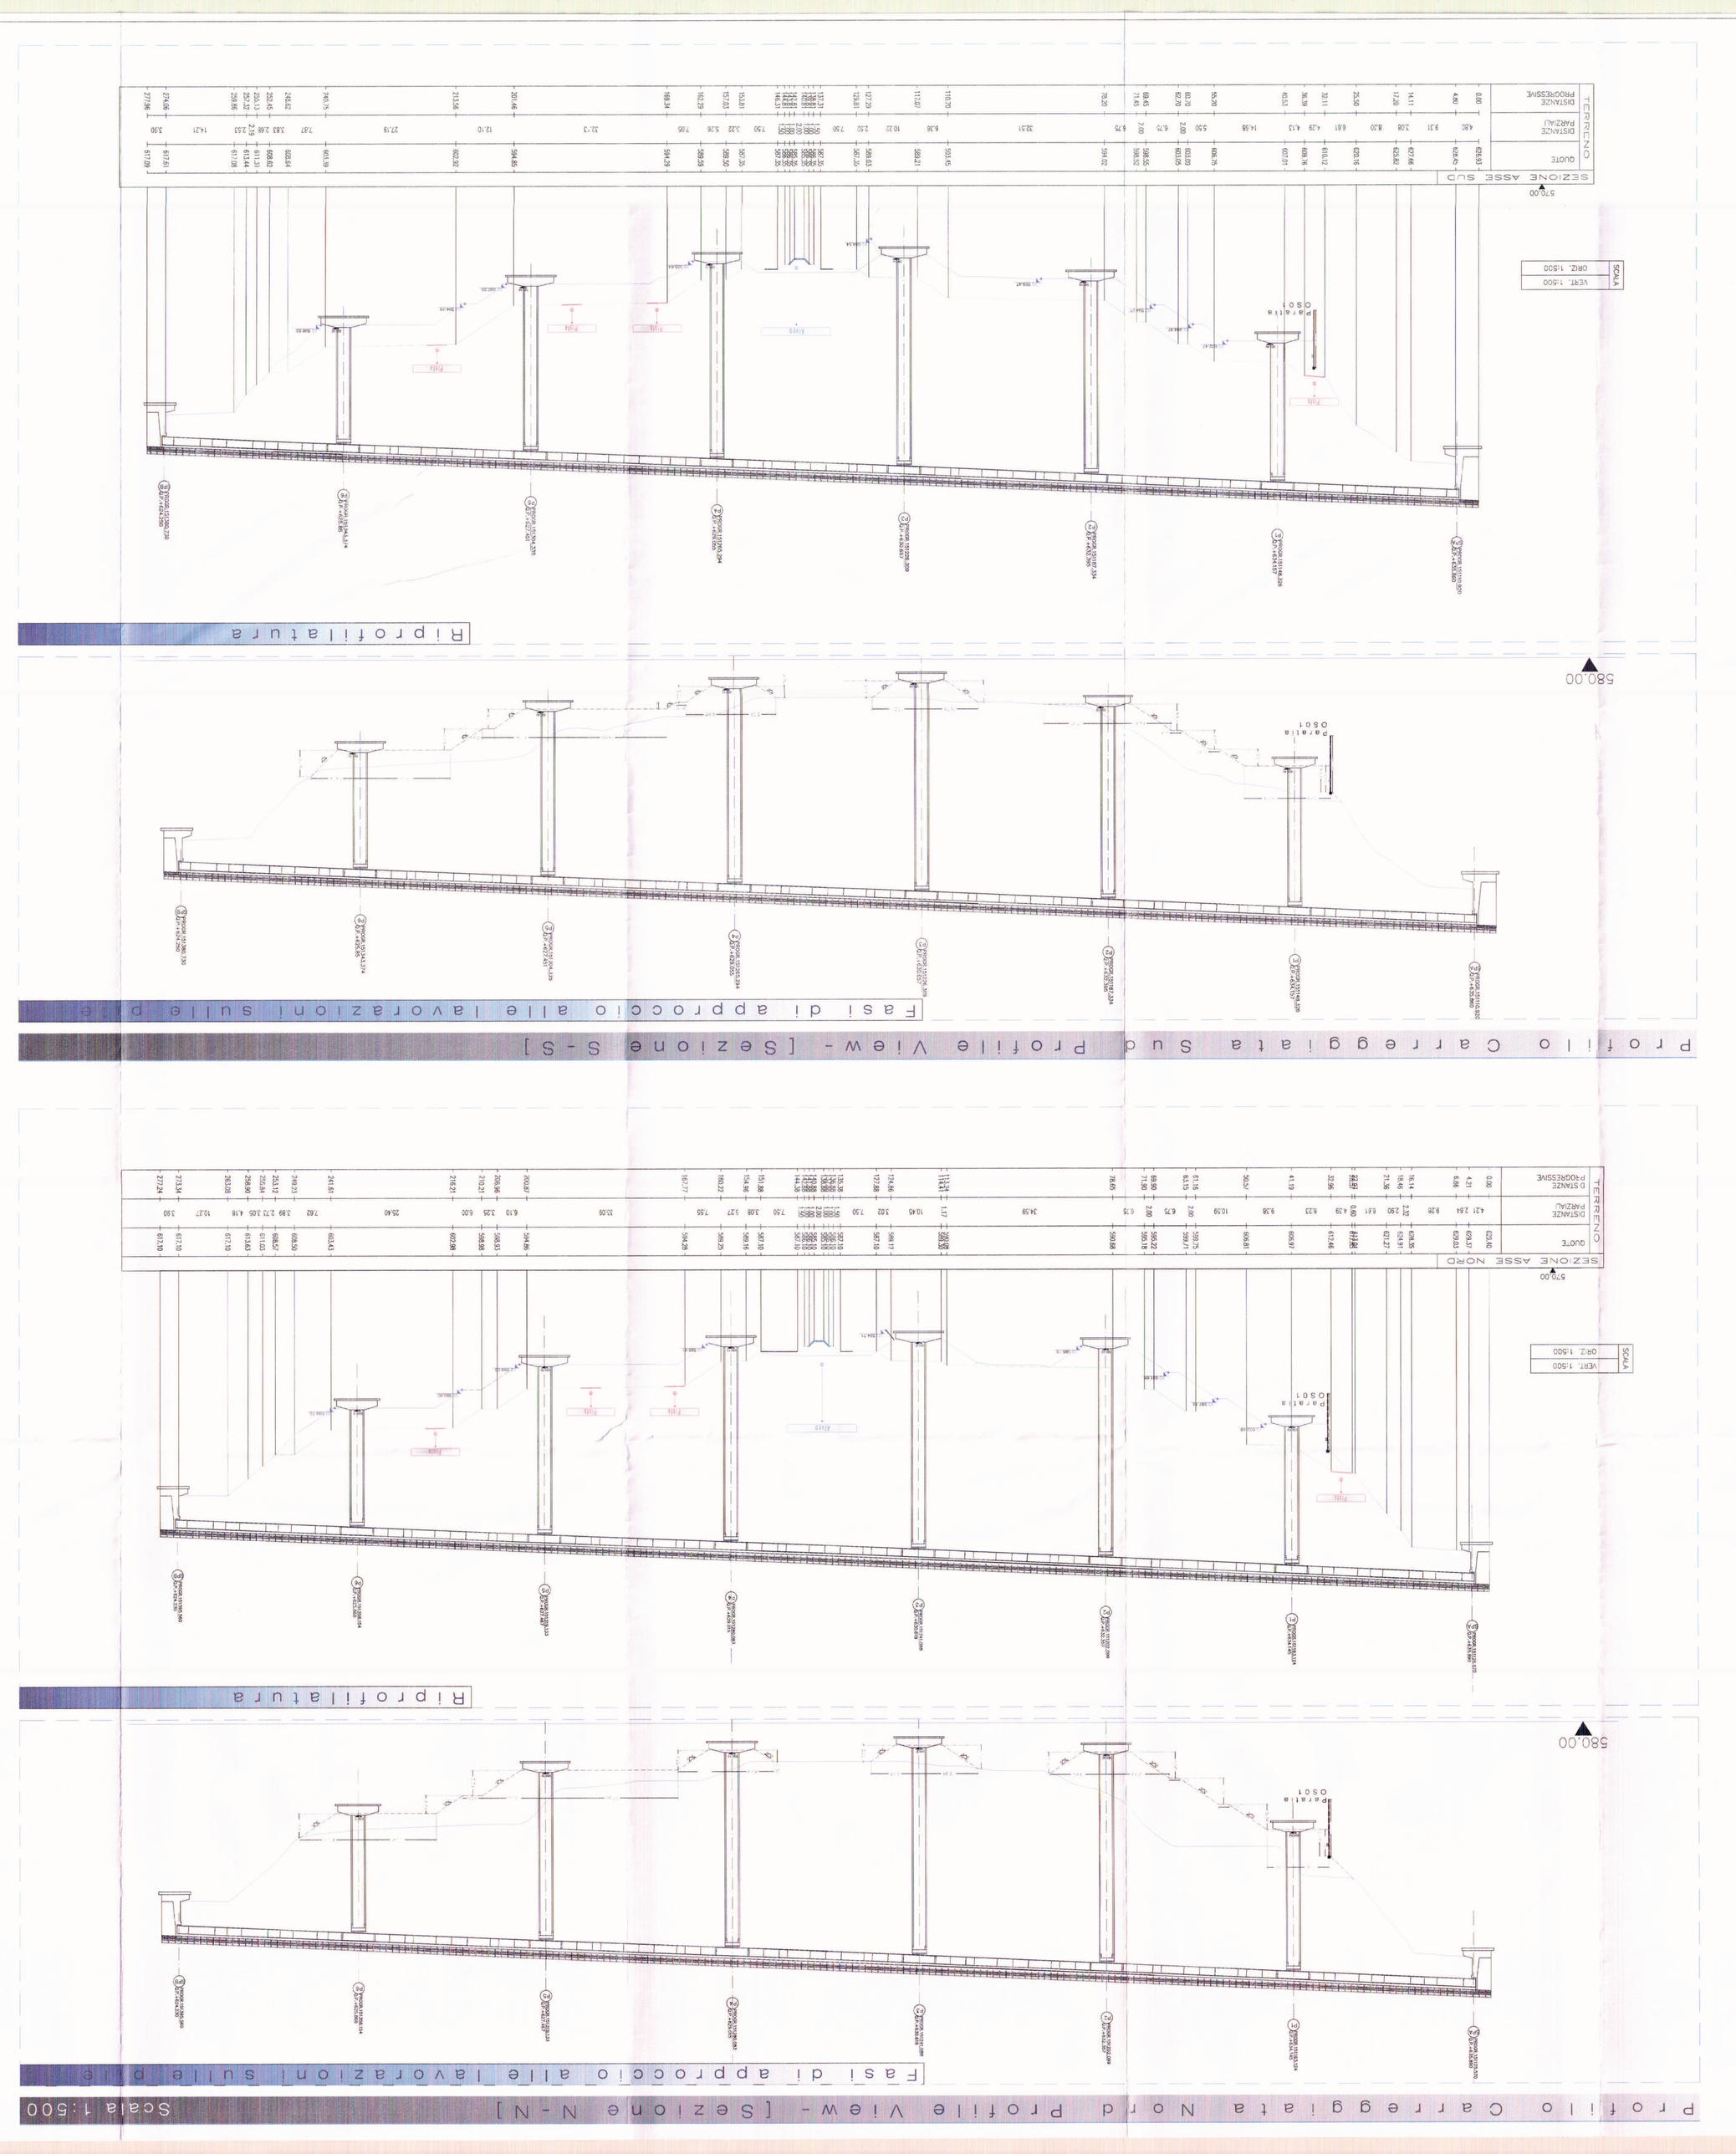
Profilo Carreggiata Sud Profilo View- [Sezione S-S]
Fasi di approccio alle lavorazioni sulle pile
Profilo Carreggiata Nord Profilo View- [Sezione N-N]
Fasi di approccio alle lavorazioni sulle pile
Scala 1:500
580.00
590.00

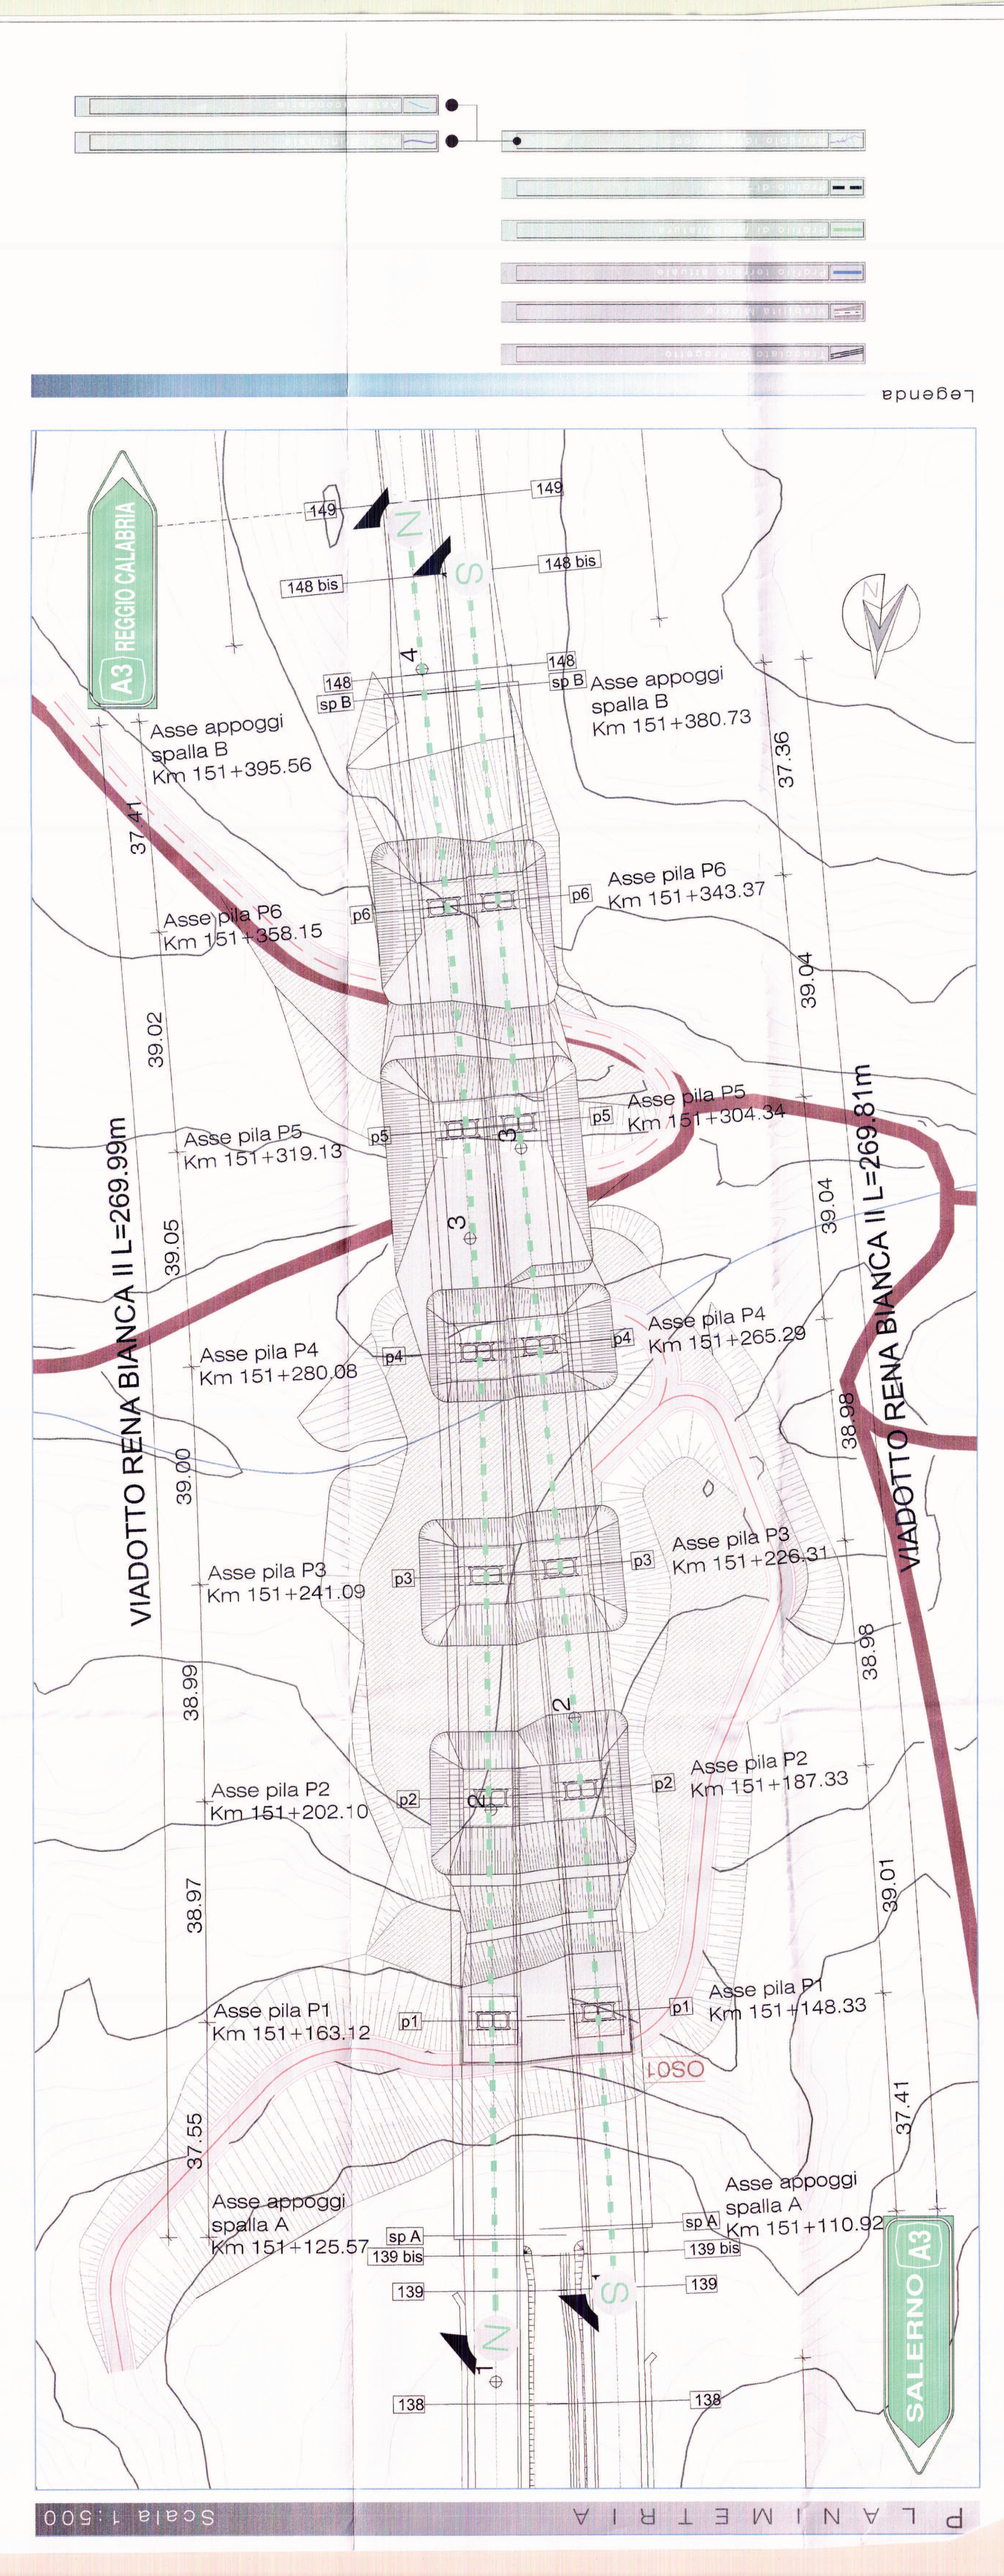
Legenda
PLANIMETRIA Scala 1:500
A3 REGGIO CALABRIA
SALERNO A3
VIADOTTO RENA BIANCA II L=269.99m
VIADOTTO RENA BIANCA II L=269.81m
Asse appoggi spalla B Km 151+395.56
Asse appoggi spalla B Km 151+380.73
Asse pila P6 Km 151+358.15
Asse pila P6 Km 151+343.37
Asse pila P5 Km 151+319.13
Asse pila P5 Km 151+304.34
Asse pila P4 Km 151+280.08
Asse pila P4 Km 151+265.29
Asse pila P3 Km 151+241.09
Asse pila P3 Km 151+226.31
Asse pila P2 Km 151+202.10
Asse pila P2 Km 151+187.33
Asse pila P1 Km 151+163.12
Asse pila P1 Km 151+148.33
Asse appoggi spalla A Km 151+125.57
Asse appoggi spalla A Km 151+110.92
OSO1
37.41
39.02
39.05
39.00
38.99
38.96
38.98
39.04
39.01
38.97
37.55
37.36
148 bis
148 sp B
149
138
139
139 bis
sp A
p1
p2
p3
p4
p5
p6
1
2
3
4

ANAS S.p.A.
Anas SPA
Autostrada A3 "Salerno - Reggio Calabria"
Lavori per la messa in sicurezza dell'autostrada esistente tra il km 148+000 (Imbocco nord Galleria Fossino) e il km 153+400 (Svincolo di Lamo Borgo)
PERIZIA DI VARIANTE
GRANA
VIELFO
GP INGEGNERIA
PROGETTISTI
IL RESPONSABILE DEL PROCEDIMENTO
Dott. Ing. Giuseppe Saraco
IL RESPONSABILE DEL SERVIZIO
Dott. Ing. Vincenzo Mele
M - FASE DI COSTRUZIONE
M.5 - VIADOTTO RENA BIANCA II LATO_NORD/SUD
SCAVI PROVVISORI, RIPRISTINO ALVEO E MODELLAZIONE VERSANTI
PLANIMETRIA E PROFILI IN ASSE CARREGGIATE
REVISIONE
DESCRIZIONE
DATA
SCALA
KEY MAP
SEZIONE TIPO ALVEO
PARTICOLARI MATERASSI TIPO "RENO"
CARATTERISTICHE DEI MATERIALI
N. ELABORATI GRAFICI
Profilo View- [Sezione N-N]
Profilo View- [Sezione S-S]
Planimetria