


Rev.	DATA	DESCRIZIONE	ELABORATO	VERIFICATO	APPROVATO
0	30/05/2007	EMISSIONE	SERAFINI	SCIOSCIA	CASATI
PROGETTISTA  Italgas  Eni Snamprogetti			COMMESSA 686102	UNITA' 10	
VARIANTE DI TRACCIATO DEL METANODOTTO ALLACCIAMENTO CENTRALE ELETTRICA A CICLO COMBINATO "ITALGEN" DI VILLA DI SERIO DN 500 (20") P 75 bar			DISEGNO LB-D-83201		
			REVISIONE	0	
TRACCIATO DI PROGETTO			FG. 1	DI	6
			SCALA	1:10.000	

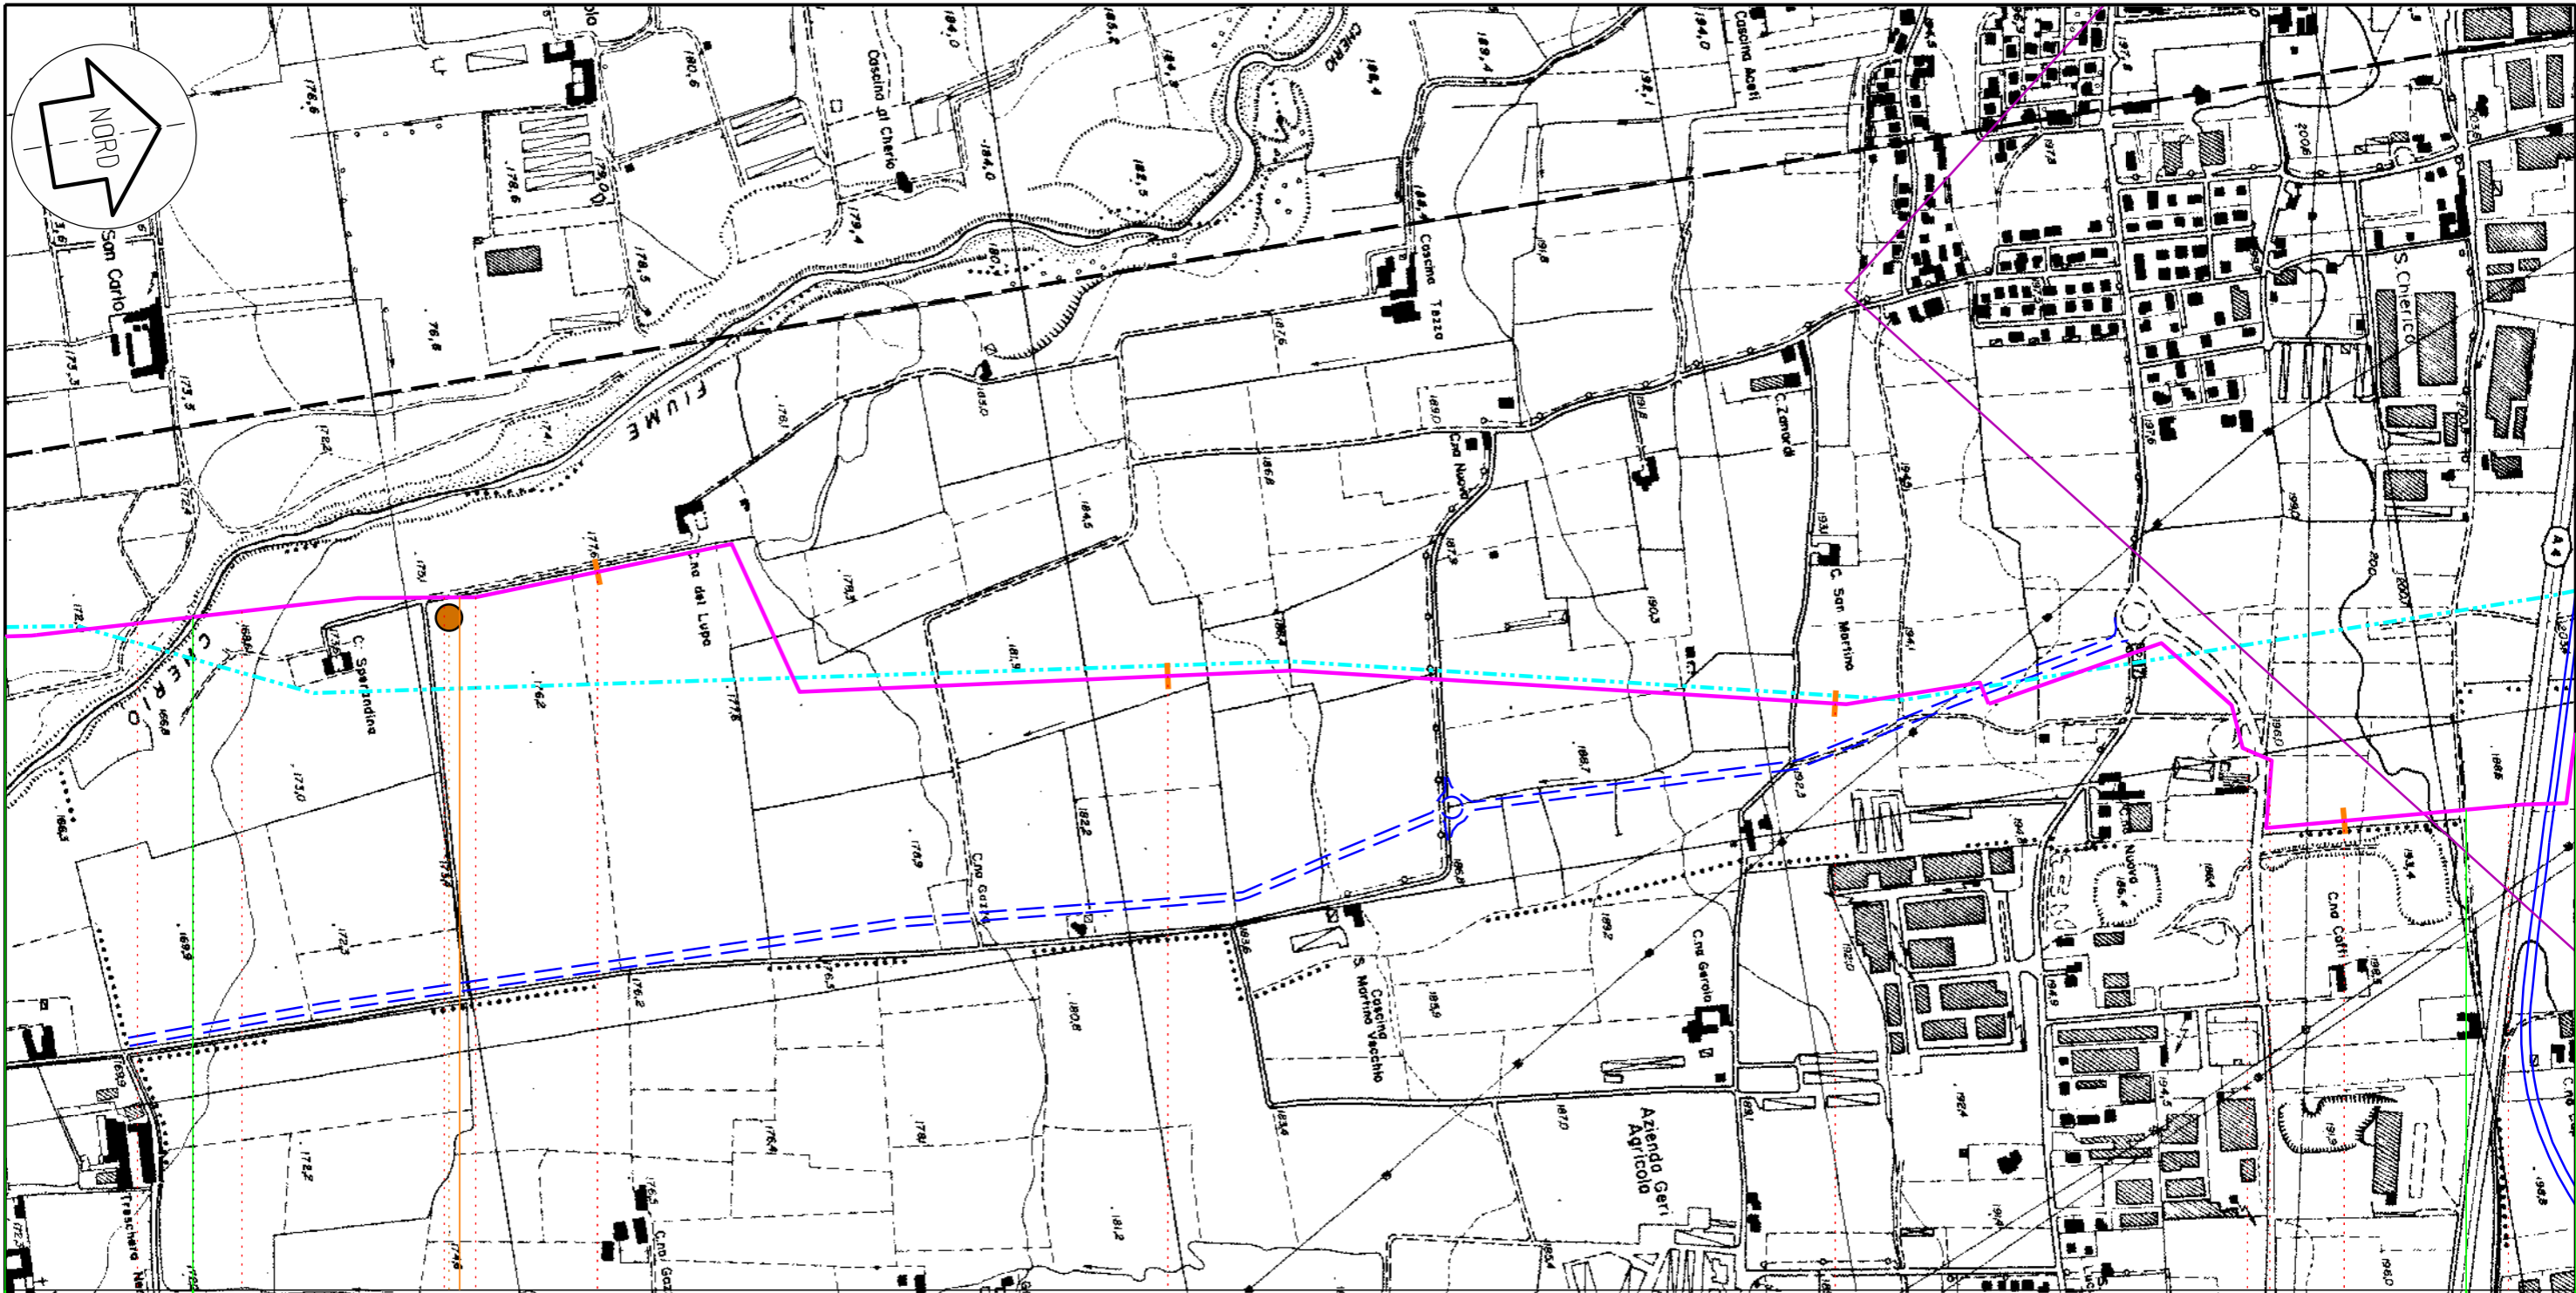

CALCINATE

BOLGARE

CHIUDUNO

BC

22

23

24

25

43,090

ALLACC. ITALGEN DI VILLA DI SERIO

PIDI n.6 km 21,790

Cibis

1


Il presente disegno e' di proprieta' aziendale - Lo societa' tutelera' i propri diritti a termine di legge.


 Italgas
 Italcementi Group
 Progettista
Snamprogetti

VARIANTE DI TRACCIATO DEL METANODOTTO
 ALLACCIAMENTO CENTRALE ELETTRICA A CICLO
 COMBINATO "ITALGEN" DI VILLA DI SERIO
TRACCIATO DI PROGETTO

DISEGNO LB-D-83201
 Foglio 2 di 6
 REVISIONE 0
 COMMESSA 686102
 SCALA 1:10.000

Tavola
 6

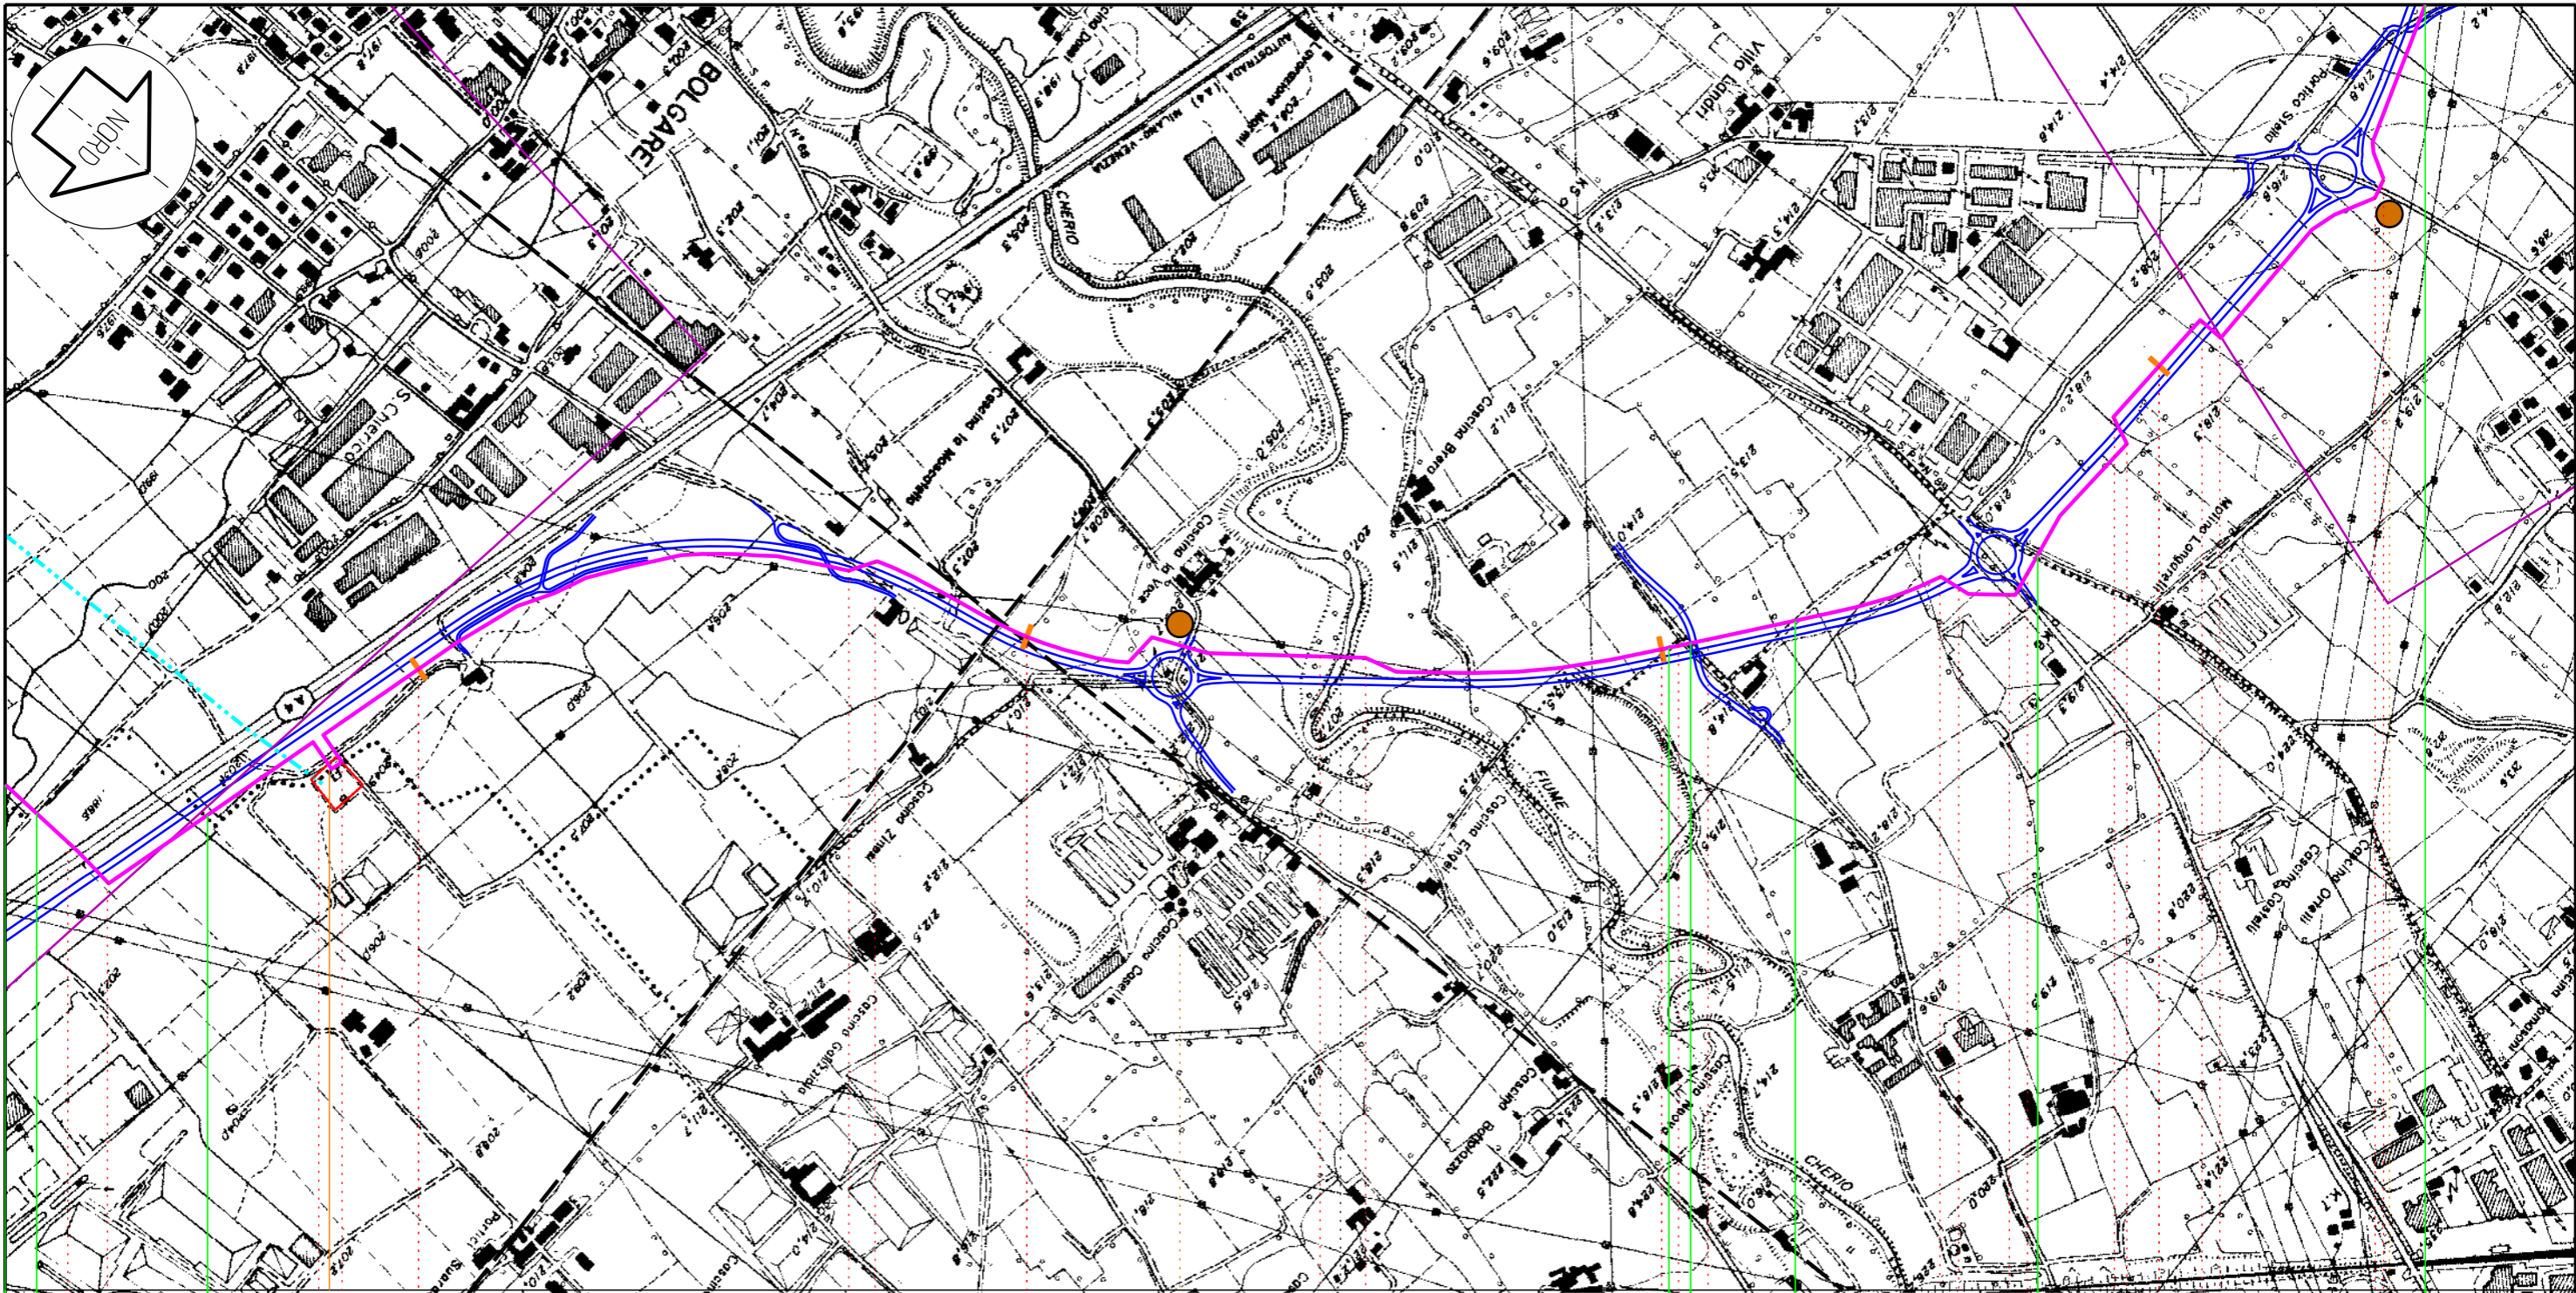

BOLGARE CHIUDUNO BOLGARE GORLAGO BOLGARE GORLAGO COSTA DIMEZZATE

26 27 28 29

43,090
ALLACC. ITALGEN DI VILLA DI SERIO

PIDI n.7

C2bis

C3bis

2


Itaigen
Italcementi Group
Progettista
Snamprogetti

VARIANTE DI TRACCIATO DEL METANODOTTO
ALLACCIAMENTO CENTRALE ELETTRICA A CICLO
COMBINATO "ITALGEN" DI VILLA DI SERIO
TRACCIATO DI PROGETTO

DISEGNO LB-D-83201
Foglio 3 di 6
REVISIONE 0
COMMESSA 686102
SCALA 1:10.000

Tavola
7

Il presente disegno e' di proprieta' aziendale - La societa' tutelera' i propri diritti a termine di legge.

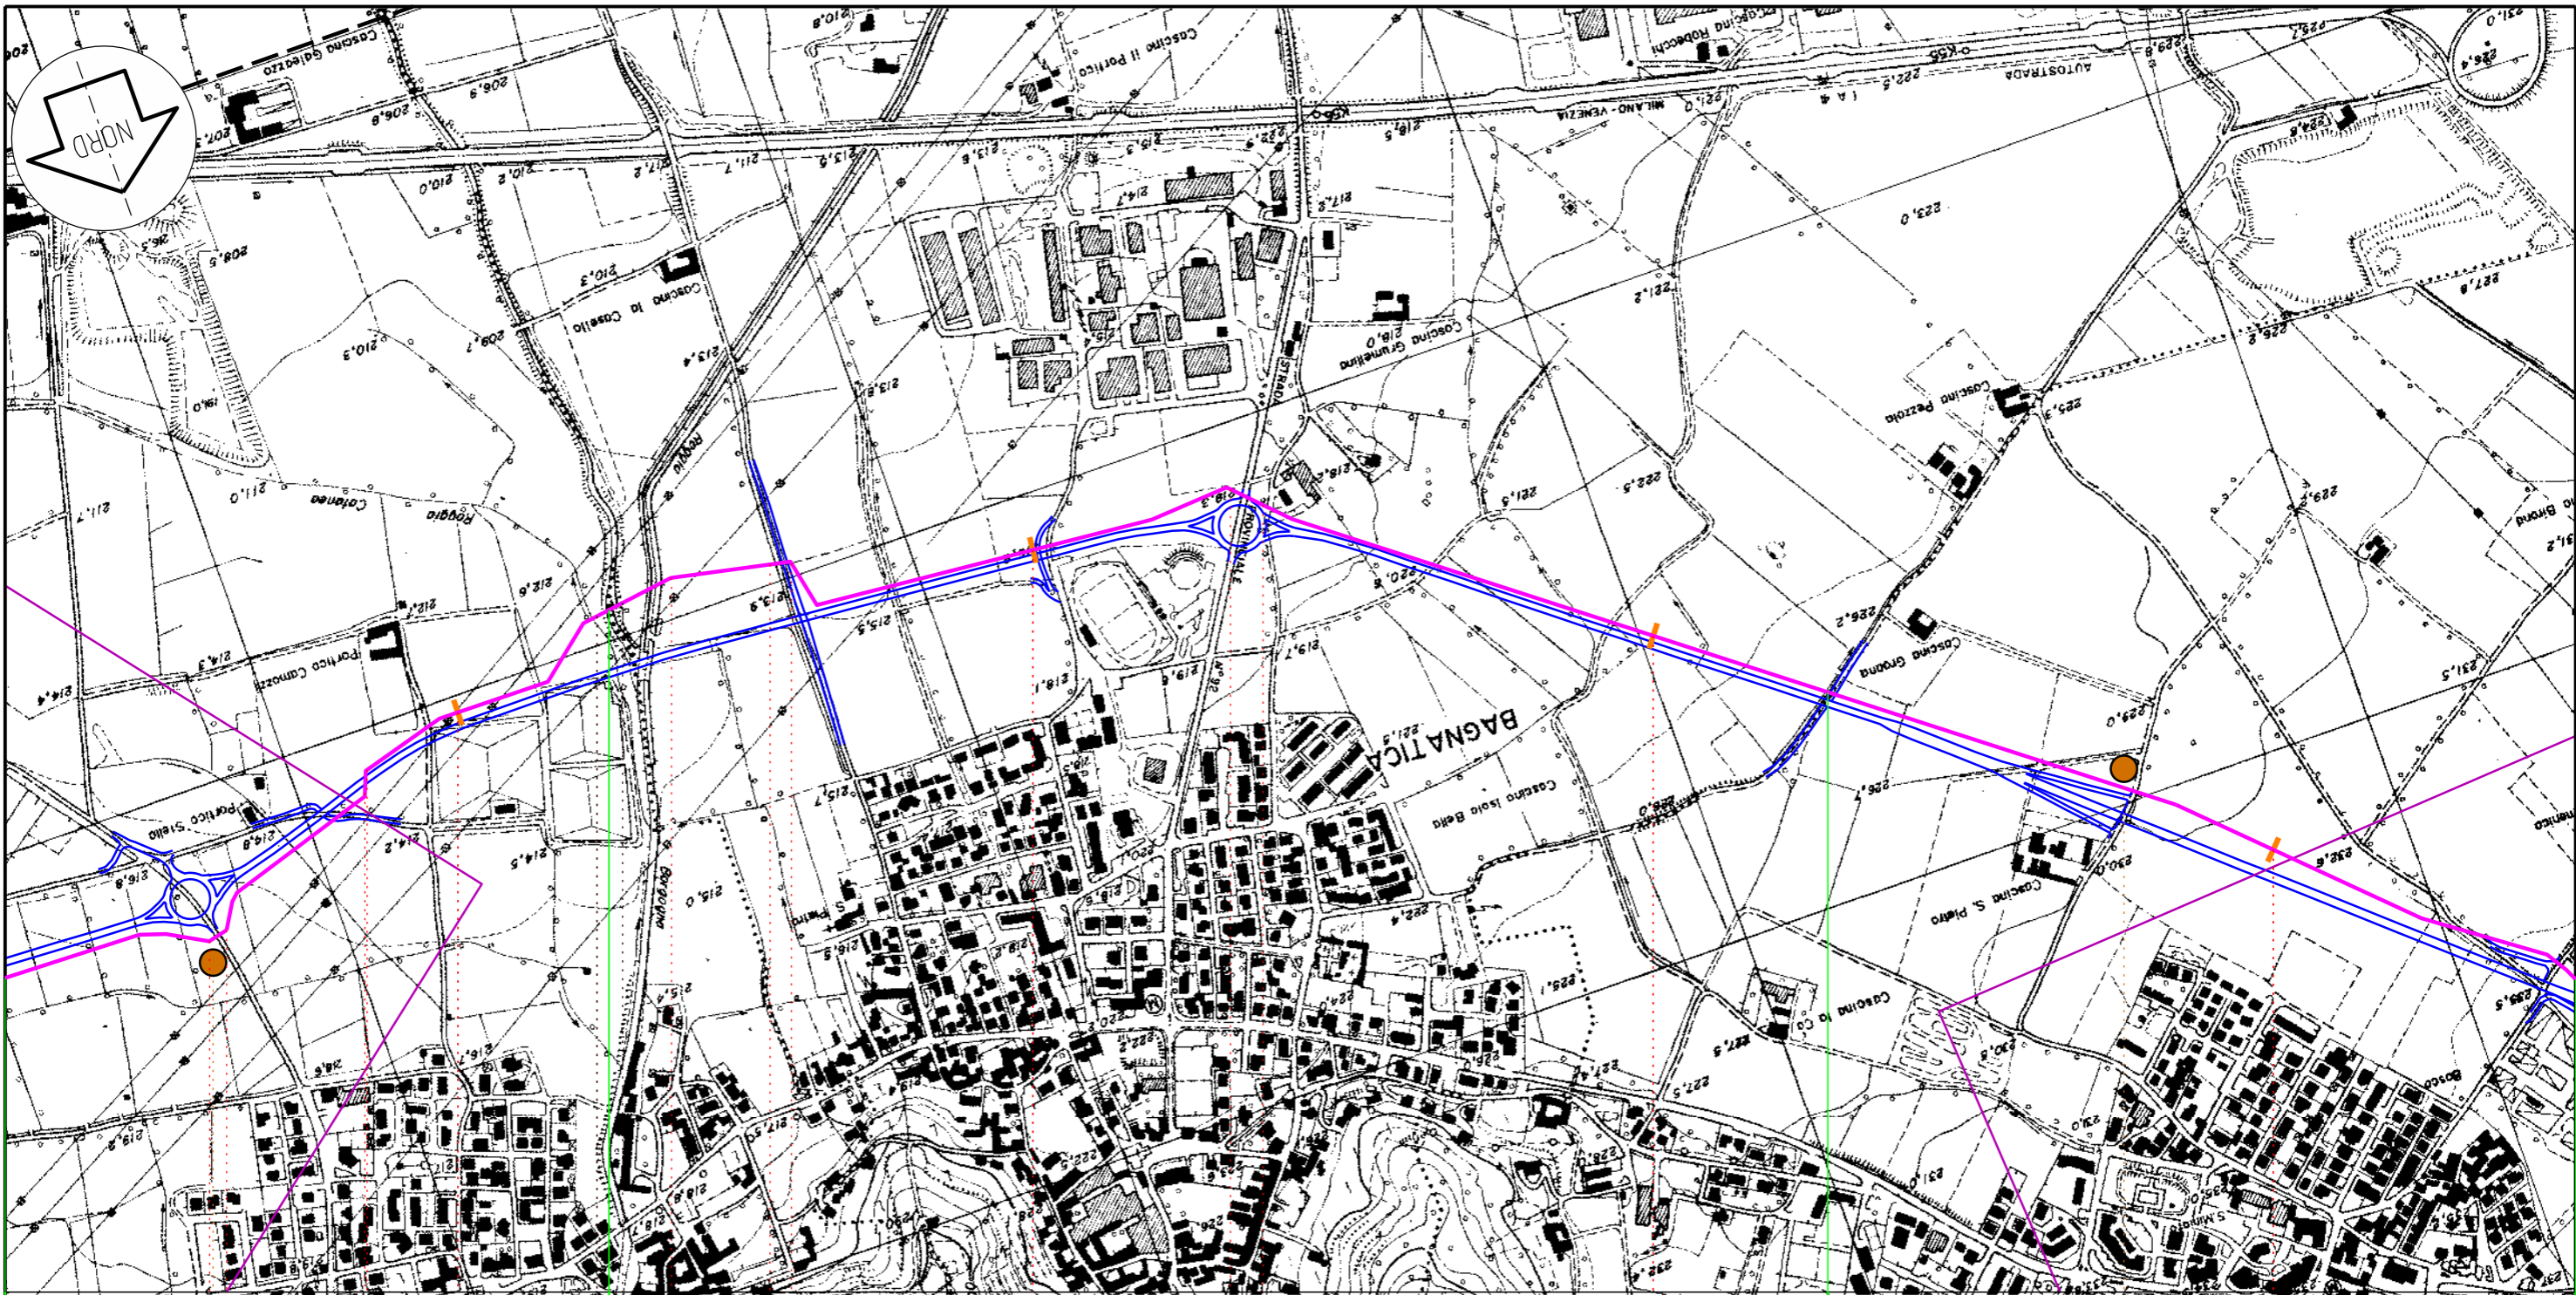

COSTA DIMEZZATE

BAGNATICA

BRUSAPORTO

30

31

32

33

43,090
ALLACC. ITALGEN DI VILLA DI SERIO

C3bis

C4bis

3


Il presente disegno e' di proprieta' aziendale - Lo societa' tutelera' i propri diritti a termine di legge.

Italgas
Italcementi Group
Progettista
Snamprogetti

VARIANTE DI TRACCIATO DEL METANODOTTO
ALLACCIAMENTO CENTRALE ELETTRICA A CICLO
COMBINATO "ITALGEN" DI VILLA DI SERIO
TRACCIATO DI PROGETTO

DISEGNO LB-D-83201
Foglio 4 di 6
REVISIONE 0
COMMESSA 686102
SCALA 1:10.000

Tavola
8

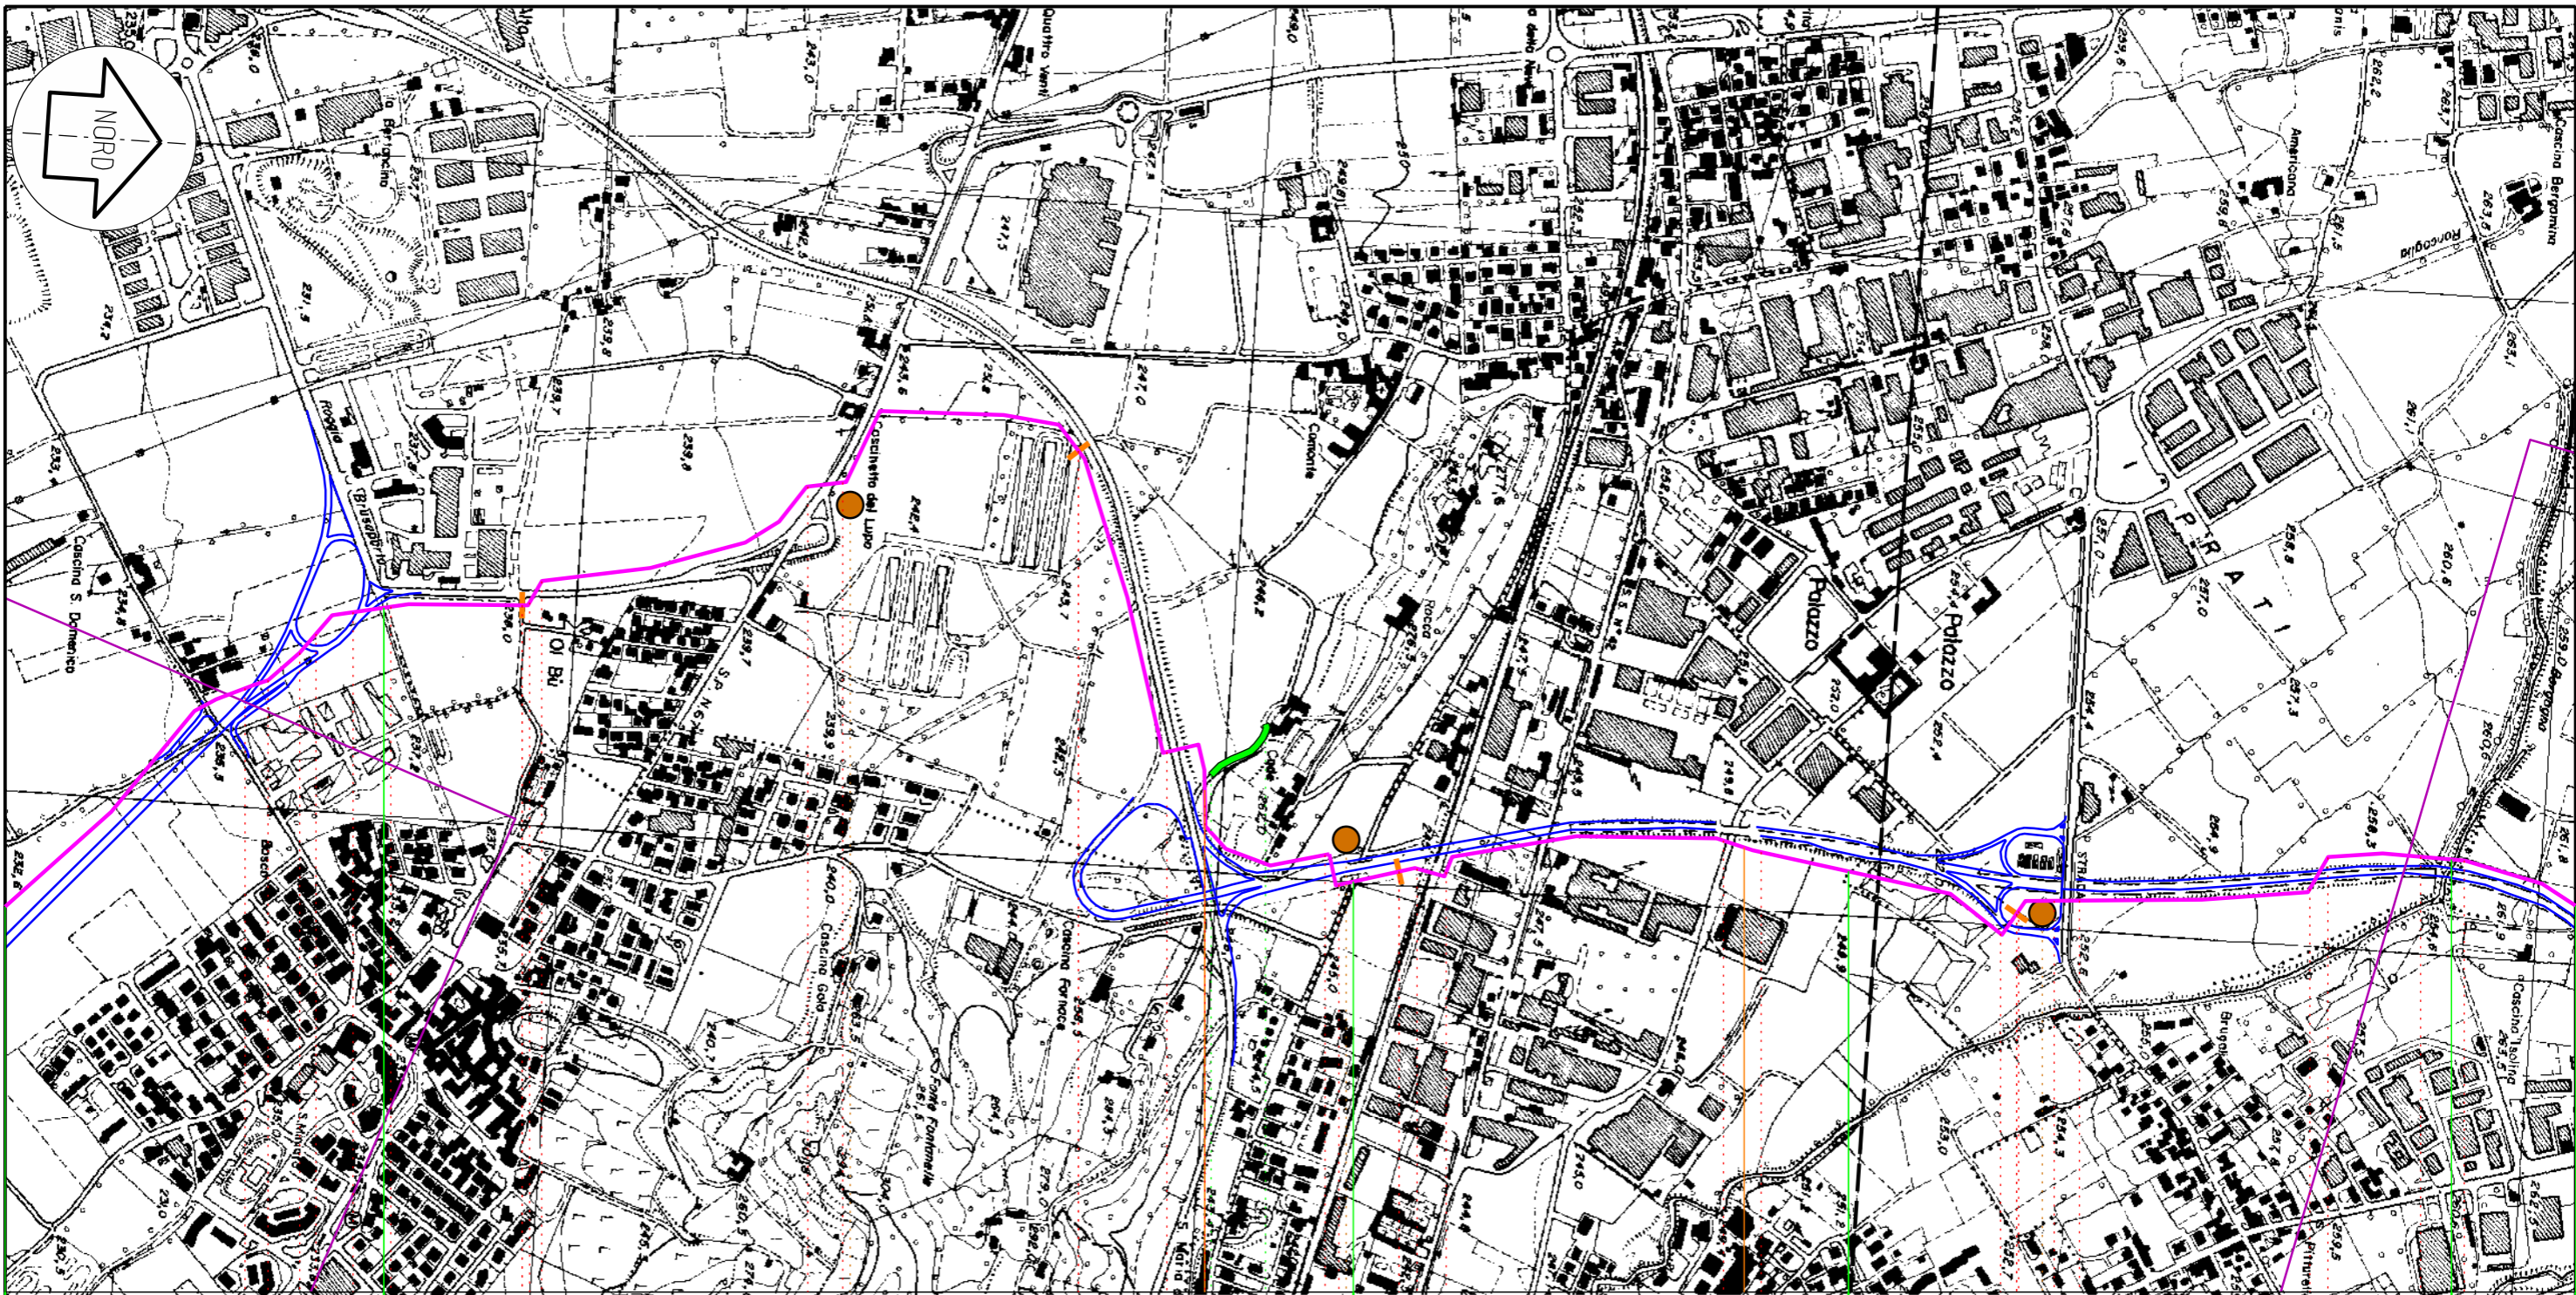

BRUSAPORTO

SERIATE

ALBANO SANT' ALESSANDRO

PEDRENGO

SCANZORSCIATE

BC

34

35

36

37

43,090
ALLACC. ITALGEN DI VILLA DI SERIO

PIL n.8 km 35,605

PIL n.9 km 36,530

C5bis

C6bis

C7bis


Il presente disegno e' di proprieta' aziendale - La societa' tutelera' i propri diritti a termine di legge.

Italgas
Italcementi Group
Progettista
Snamprogetti

VARIANTE DI TRACCIATO DEL METANODOTTO
ALLACCIAMENTO CENTRALE ELETTRICA A CICLO
COMBINATO "ITALGEN" DI VILLA DI SERIO
TRACCIATO DI PROGETTO

DISEGNO LB-D-83201
Foglio 5 di 6
REVISIONE 0
COMMESSA 686102
SCALA 1:10.000

Tavola
9

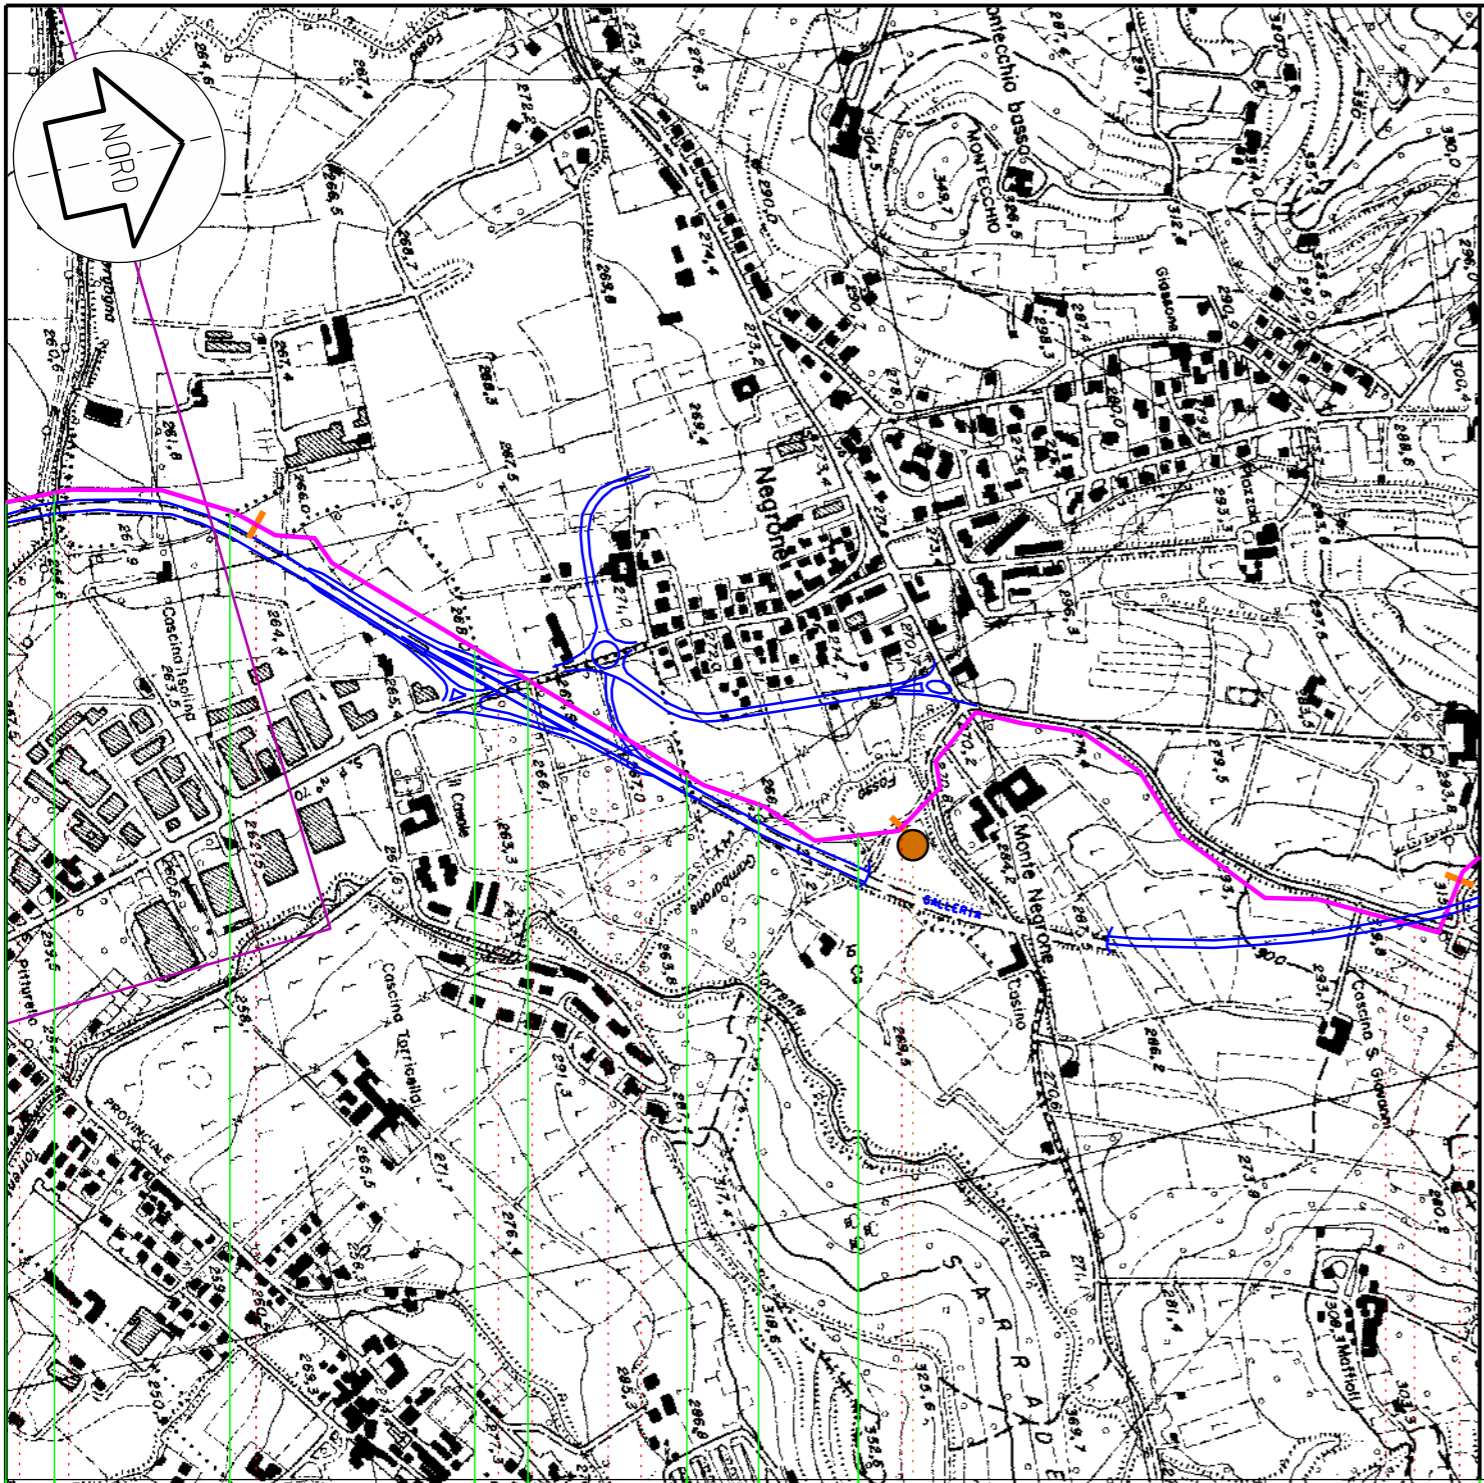

PLANIMETRIA

LEGENDA MECCANICA

- CONDOTTA IN PROGETTO
- CONDOTTA ESISTENTE
- IMPIANTI IN PROGETTO
- IMPIANTI ESISTENTI
- PUNTO DI INTERCETTAZIONE DI LINEA (PIL)
- PUNTO DI INTERCETTAZIONE DI DERIVAZIONE IMPORTANTE (PDI)
- PUNTO DI INTERCETTAZIONE CON DISCAGGIO DI ALLACCIAMENTO (PIDA)
- PUNTO DI INTERCETTAZIONE DI DERIVAZIONE SEMPLICE (PIDS)
- SEGNA PIG
- GIUNTO ISOLANTE
- CABINA DI RIDUZIONE
- PUNTO DI LANCIO E RICEVIMENTO PIG
- GALLERIA - MICRO/MINI TUNNEL - RAISE BORING
- VAIBILITA' IN PROGETTO
- NUOVA VAIBILITA' ESISTENTE
- TRATTI IN VARIANTE

LEGENDA OPERE ACCESSORIE

- Pista provvisoria di passaggio
- Adeguamento strade esistenti
- Strada di accesso agli impianti
- INFRASTRUTTURE PROVVISORIE**
- Piazzole stoccaggio tubazioni
- Depositi temporanei

SCANZOROSCIATE TORRE DE' ROVERI SCANZOROSCIATE TORRE DE' ROVERI SCANZOROSCIATE TORRE DE' ROVERI SCANZOROSCIATE

BC

38

39

40

43,090
ALLACC. ITALGEN DI VILLA DI SERIO

COMUNI	
PROVINCIE	
PROGRESSIVE CHILOMETRICHE	
LIMITI DI TRONCO	
PUNTI IMPIANTISTICI	
PISTE PROVVISORIE	
ADEGUAMENTI	
STRADE DI ACCESSO	
DEPOSITI TEMPORANEI	
PIAZZOLE STOCCAGGIO TUBAZIONI	
ALLARGAMENTO FASCIA DI LAVORO	
OPERE CIVILI	Trasversali Longitudinali

DATI DI PROGETTO

Il presente disegno e' di proprieta' aziendale - La societa' tutelera' i propri diritti a termine di legge.