

PLANIMETRIA STATO DI FATTO - SCALA 1:1000

LEGENDA

- Delimitazione effettiva area di stoccaggio
- Corso d'acqua
- Vegetazione ripariale e/o boschiva

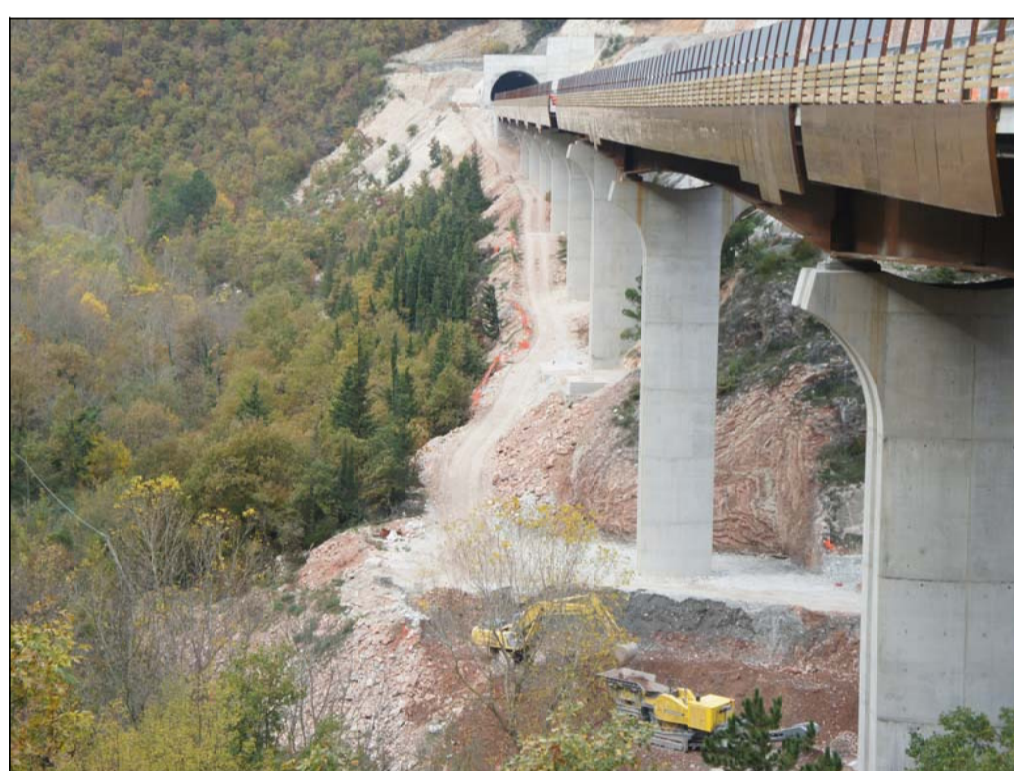


FOTO 1



FOTO 2



FOTO 3



FOTO 4



FOTO 5



FOTO 6



**ASSE VIARIO MARCHE-UMBRIA
E QUADRILATERO DI PENETRAZIONE INTERNA
MAXILOTTO 1**

PROGETTO ESECUTIVO

<p>CONTRAENTE GENERALE</p> <div style="border: 2px solid blue; padding: 5px; display: inline-block; text-align: center;"> <p>Val di Chienti S.C.p.A.</p> </div>		<p>IL RESPONSABILE DEL CONTRAENTE GENERALE</p>										
<p>GRUPPO DI PROGETTAZIONE DEL PROGETTO ESECUTIVO APPROVATO</p> <p>ATI: TECHNITAL s.p.a. (mandataria) EGIS STRUCTURES & ENVIRONNEMENT S.A. SICS s.r.l. Società Italiana Consulenza Strade S.I.S. Studio di Ingegneria Stradale s.r.l. SOIL Geologia Geotecnica Opere in sottterraneo Difesa del territorio</p> <p>INTEGRAZIONE PRESTAZIONI SPECIALISTICHE <i>Dott. Ing. M. Raccosta</i></p> <p>IL GEOLOGO <i>Dott. Geol. F. Ferrari</i></p>		<p>IL PROGETTISTA</p> <div style="display: flex; align-items: center; justify-content: center;">   </div>										
<p>VISTO: IL RESPONSABILE DEL PROCEDIMENTO</p> <p><i>Dott. Ing. Vincenzo Lomma</i></p>		<p>VISTO: IL COORDINATORE DELLA SICUREZZA IN FASE DI ESECUZIONE</p>										
<p>LA DIREZIONE LAVORI</p>												
<p>SUBLOTTO 1.2: S.S. 77 "VAL DI CHIANTI" TRONCO PONTELATRAVE – FOLIGNO TRATTI FOLIGNO-VALMENOTRE E GALLERIA MUCCIA-PONTELATRAVE (inclusa galleria)</p> <p>RIPRISTINO DELLE AREE DI CANTIERE – S10</p> <p>STATO DI FATTO Rilievo fotografico</p>												
<p>Codice Unico di Progetto (CUP) F12C03000050010 (Delibera CIPE 13/2004)</p>		<p>REVISIONE</p>	<p>FOGLIO</p>	<p>SCALA</p>								
<p>CODICE ELAB. e FILE</p>	<p>Opera</p>	<p>Lotto</p>	<p>Stato</p>	<p>Settore</p>	<p>WBS</p>	<p>Disciplina</p>	<p>Tipo Doc.</p>	<p>N. Progress.</p>	<p>REVISIONE</p>	<p>FOGLIO</p>	<p>SCALA</p>	
<p>D</p>									<p>A</p>	<p>□ □ □</p>		
<p>C</p>												
<p>B</p>												
<p>A</p>	<p>EMISSIONE</p>							<p>30.09.2015</p>	<p>Scamardella C.</p>	<p>Mandarini G.</p>	<p>Lamberti R.</p>	
<p>REV.</p>	<p>DESCRIZIONE</p>							<p>DATA</p>	<p>REDATTO</p>	<p>VERIFICATO</p>	<p>APPROVATO</p>	<p>APPROVATO RESP. TECNICO ANAS</p>