



SEZIONE TIPO STRADA STATO DI FATTO  
SCALA 1:200

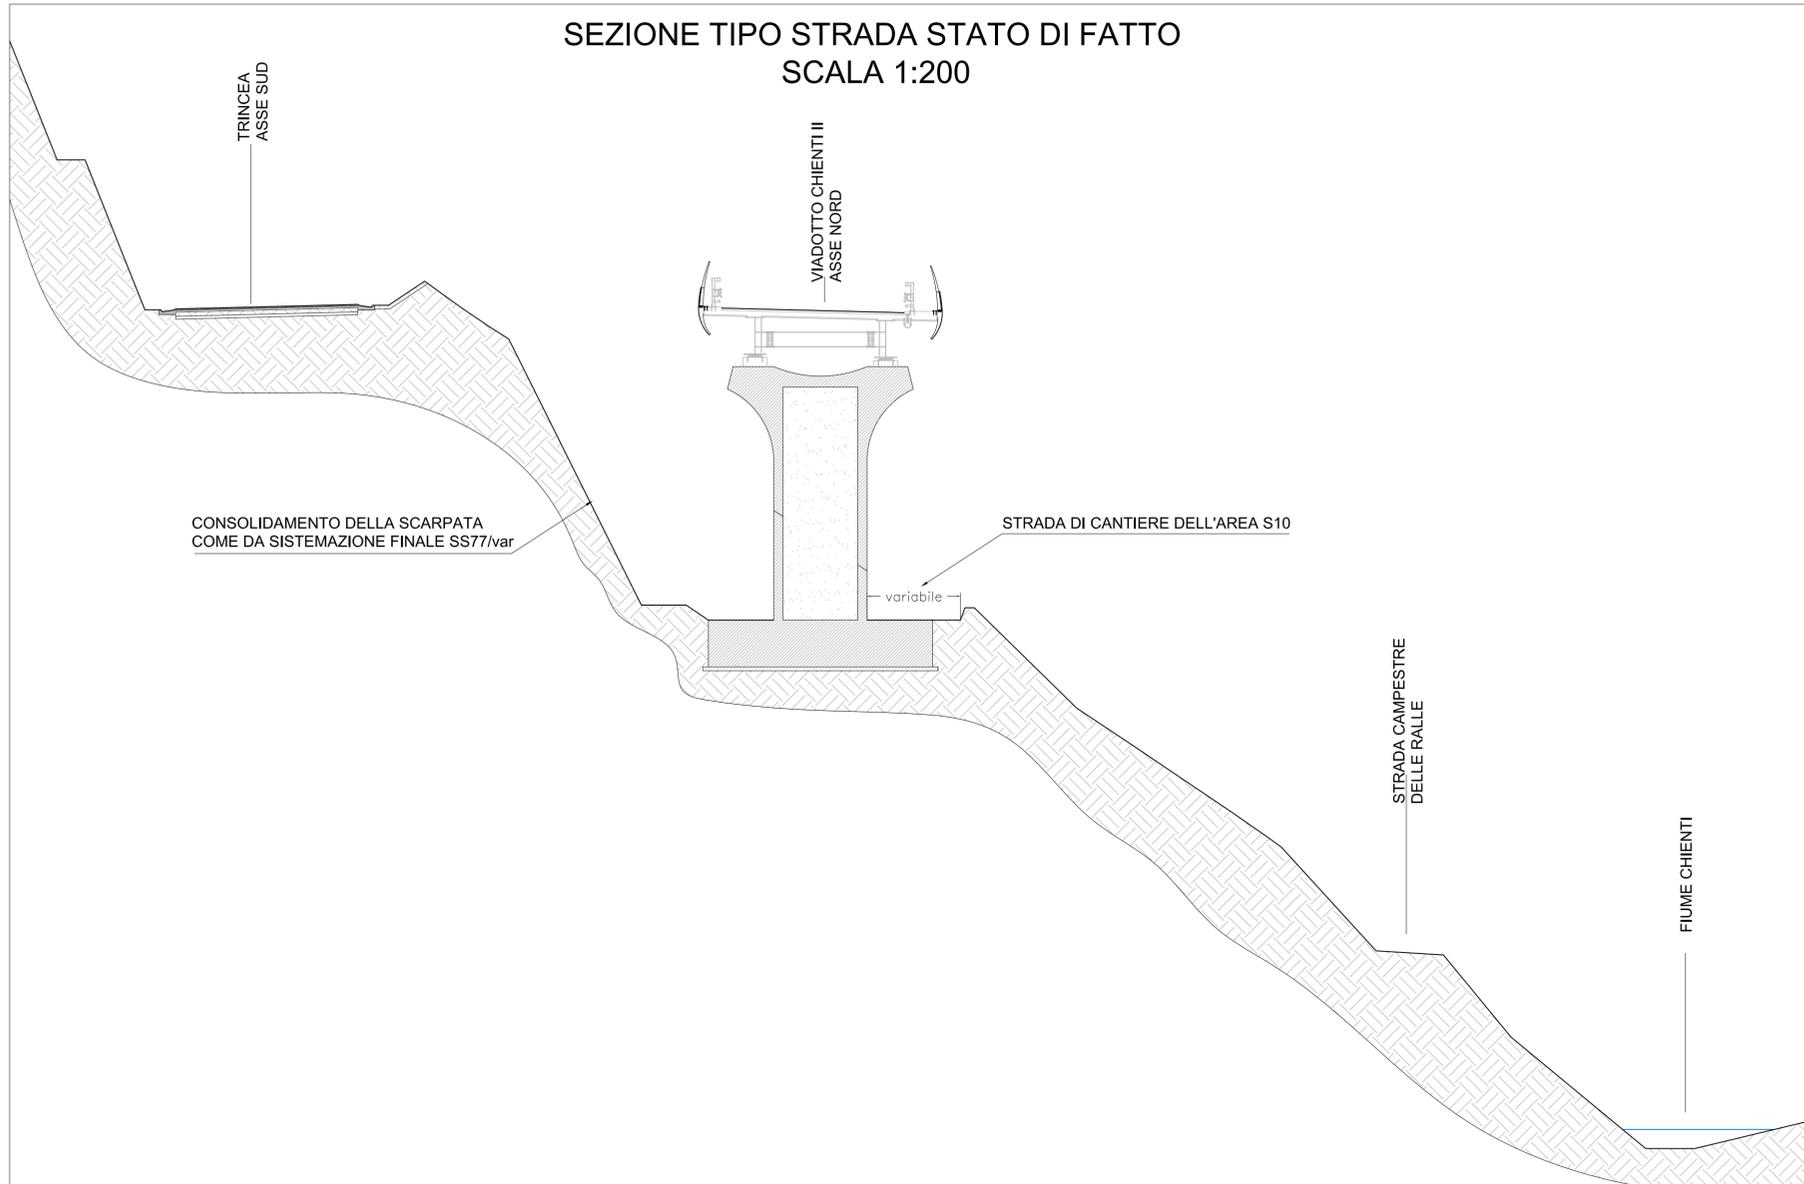


SEZIONE TIPO GUADO STATO DI FATTO  
SCALA 1:200

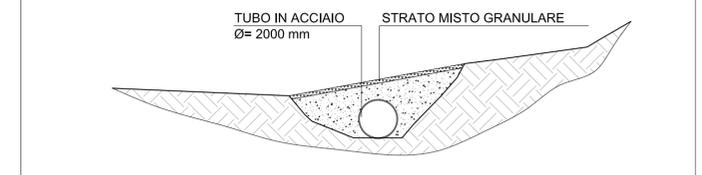

LEGENDA

- Delimitazione strada dell'area S10 esistente
- Basamento in c.a. esistente
- Guado esistente

PLANIMETRIA STATO DI FATTO SCALA 1:1000

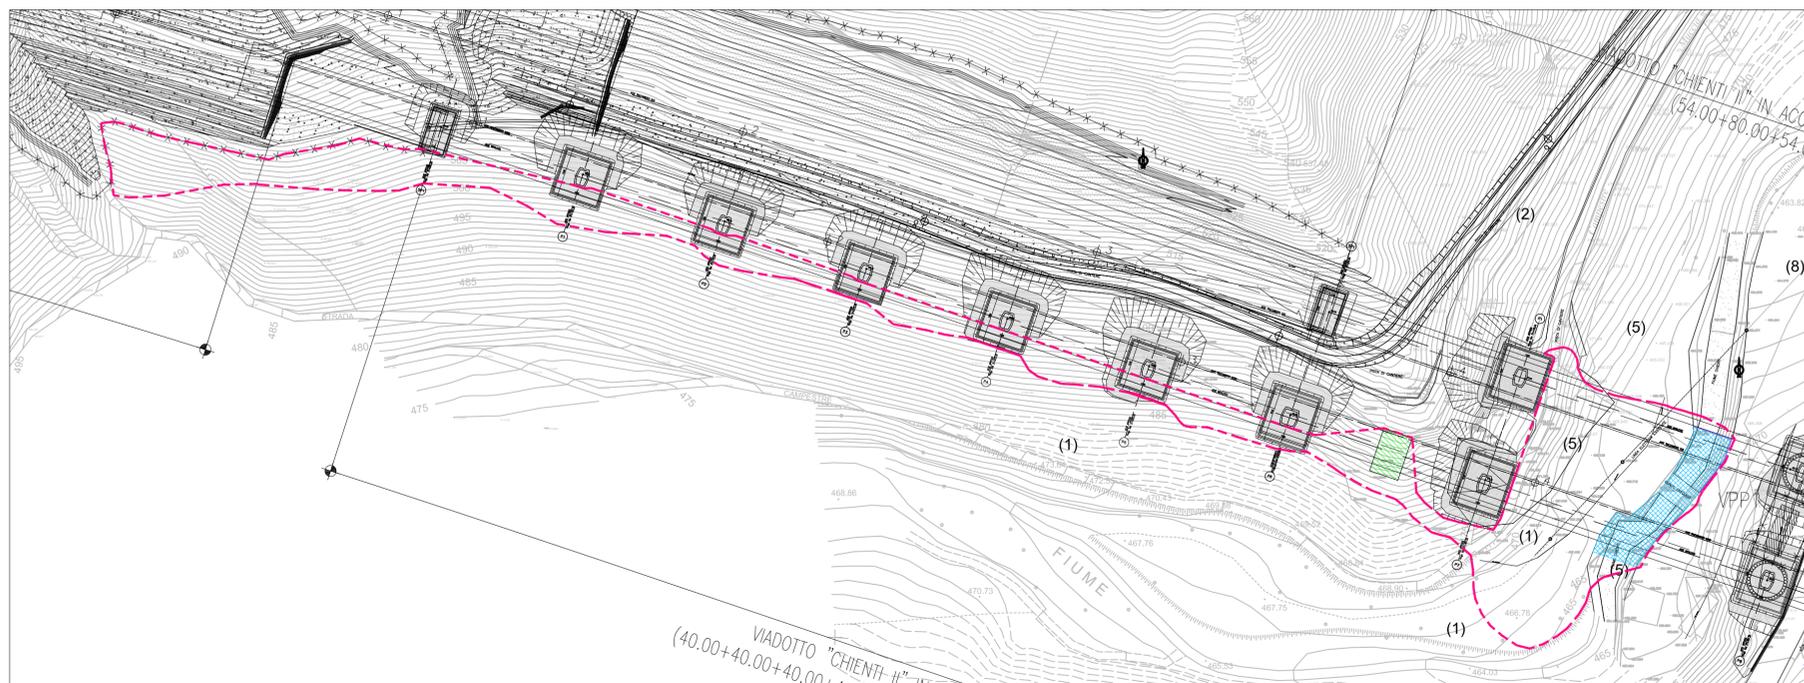

ASSE VIARIO MARCHE-UMBRIA  
E QUADRILATERO DI PENETRAZIONE INTERNA  
MAXILOTTO 1

PROGETTO ESECUTIVO

CONTRAENTE GENERALE		IL RESPONSABILE DEL CONTRAENTE GENERALE
<b>Val di Chienti</b> S.C.p.A.		IL PROGETTISTA
GRUPPO DI PROGETTAZIONE DEL PROGETTO ESECUTIVO APPROVATO		IL GEOLOGO
ATI: TECHNITAL s.p.a. (mandataria) EGIS STRUCTURES & ENVIRONNEMENT S.A. SICS s.r.l. Società Italiana Consulenza Strade S.I.S. Studio di Ingegneria Stradale s.r.l. SOIL Geologia Geotecnica Opere in sottoterraneo Difesa del territorio		IL RESPONSABILE DELLA CONGRUENZA FUNZIONALE CON IL PROGETTO ESECUTIVO APPROVATO (ATI: TECHNITAL-EGIS-SOIL-SIS-SICS)
INTEGRAZIONE PRESTAZIONI SPECIALISTICHE <i>Dott. Ing. M. Raccosta</i>		LA DIREZIONE LAVORI
IL GEOLOGO <i>Dott. Geol. F. Ferrari</i>	VISTO: IL RESPONSABILE DEL PROCEDIMENTO <i>Dott. Ing. Vincenzo Lomma</i>	VISTO: IL COORDINATORE DELLA SICUREZZA IN FASE DI ESECUZIONE

SUBLOTTO 1.2: S.S. 77 "VAL DI CHIENTI" TRONCO PONTELATRAVE - FOLIGNO  
TRATTI FOLIGNO-VALMENOTRE E GALLERIA MUCCIA-PONTELATRAVE (inclusa galleria)  
RIPRISTINO DELLE AREE DI CANTIERE - AREA S10  
STATO DI FATTO  
SISTEMAZIONI GEOMORFOLOGICHE - PLANIMETRIA STATO DI FATTO

Codice Unico di Progetto (CUP) <b>F12C03000050011 ex F12C03000050010</b> (comunicazione CIPE 20/04/2015)		REVISIONE	FOGLIO	SCALA
Opera	Lotto	Stato	Settore	WBS
LO703	A1	E	P	CA10100
Disciplina	Tip. Doc.	N. Progress.		
CAN	PLA	066		
REVISIONE	FOGLIO	SCALA		
A	--	--	Varie	
D				
C				
B				
A	EMISSIONE	28/09/15	ARCELLI	PELLEGRINI RASIMELLI
REV.	DESCRIZIONE	DATA	REDATTO	VERIFICATO APPROVATO APPROVATO RESP. TECNICO ANAS