


0	30/05/2007	EMISSIONE	SERAFINI	SCIOSCIA	CASATI
Rev.	DATA	DESCRIZIONE	ELABORATO	VERIFICATO	APPROVATO
		PROGETTISTA   <b>Snamprogetti</b>	COMMESSA 686102	UNITA' 10	
<b>VARIANTE DI TRACCIATO DEL METANODOTTO ALLACCIAMENTO CENTRALE ELETTRICA A CICLO COMBINATO "ITALGEN" DI VILLA DI SERIO</b> DN 500 (20") P 75 bar			DISEGNO <b>LB-D-83203</b>		
<b>STRUMENTI DI TUTELA E PIANIFICAZIONE NORMATIVA A CARATTERE NAZIONALE</b>			REVISIONE <b>0</b>		
			FG. <b>1</b>	DI <b>6</b>	
			SCALA <b>1:10.000</b>		

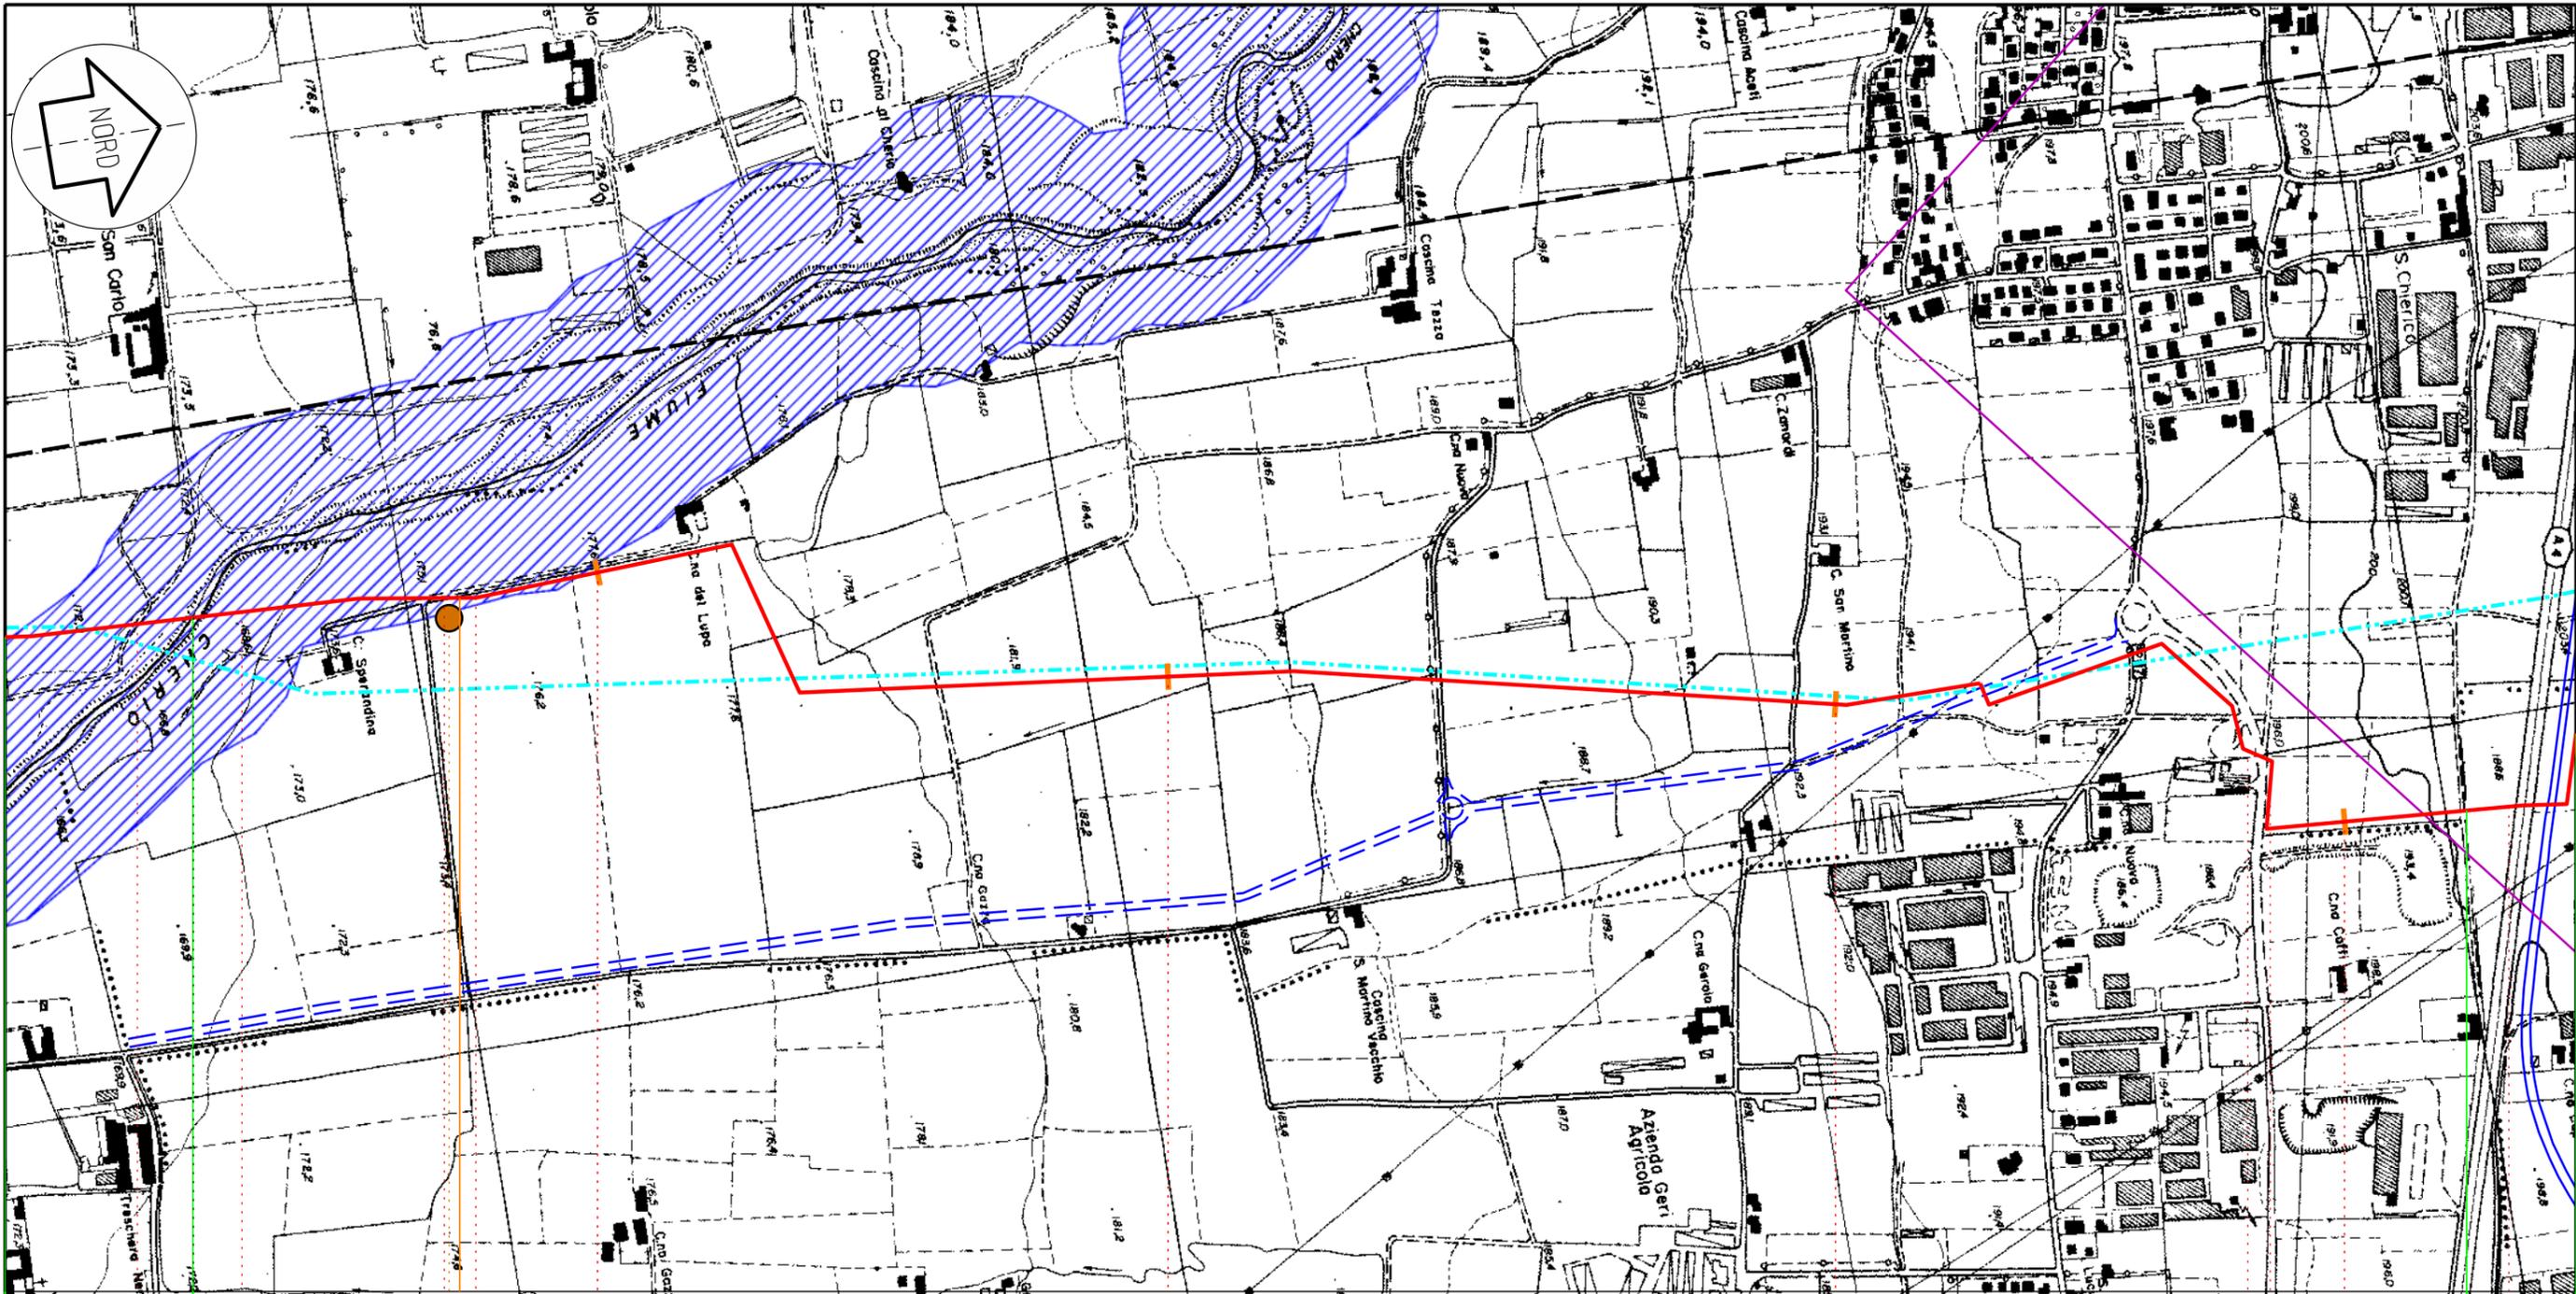

CALCINATE

BOLGARE

CHIUDUNO

BC

22

23

24

25

43,090

ALLACC. ITALGEN DI VILLA DI SERIO

PIDI n.6 km 21,790

Ctbis

1


Il presente disegno e' di proprieta' aziendale - La societa' tutelera' i propri diritti a termine di legge.

Itaigen  
Italcementi Group  
Progettista  
**Snamprogetti**

VARIANTE DI TRACCIATO DEL METANODOTTO  
ALLACCIAMENTO CENTRALE ELETTRICA A CICLO  
COMBINATO "ITALGEN" DI VILLA DI SERIO  
**STRUMENTI DI TUTELA E PIANIFICAZIONE  
NORMATIVA A CARATTERE NAZIONALE**

DISEGNO LB-D-83203  
Foglio 2 di 6  
REVISIONE 0  
COMMESSA 686102  
SCALA 1:10.000

Tavola  
6

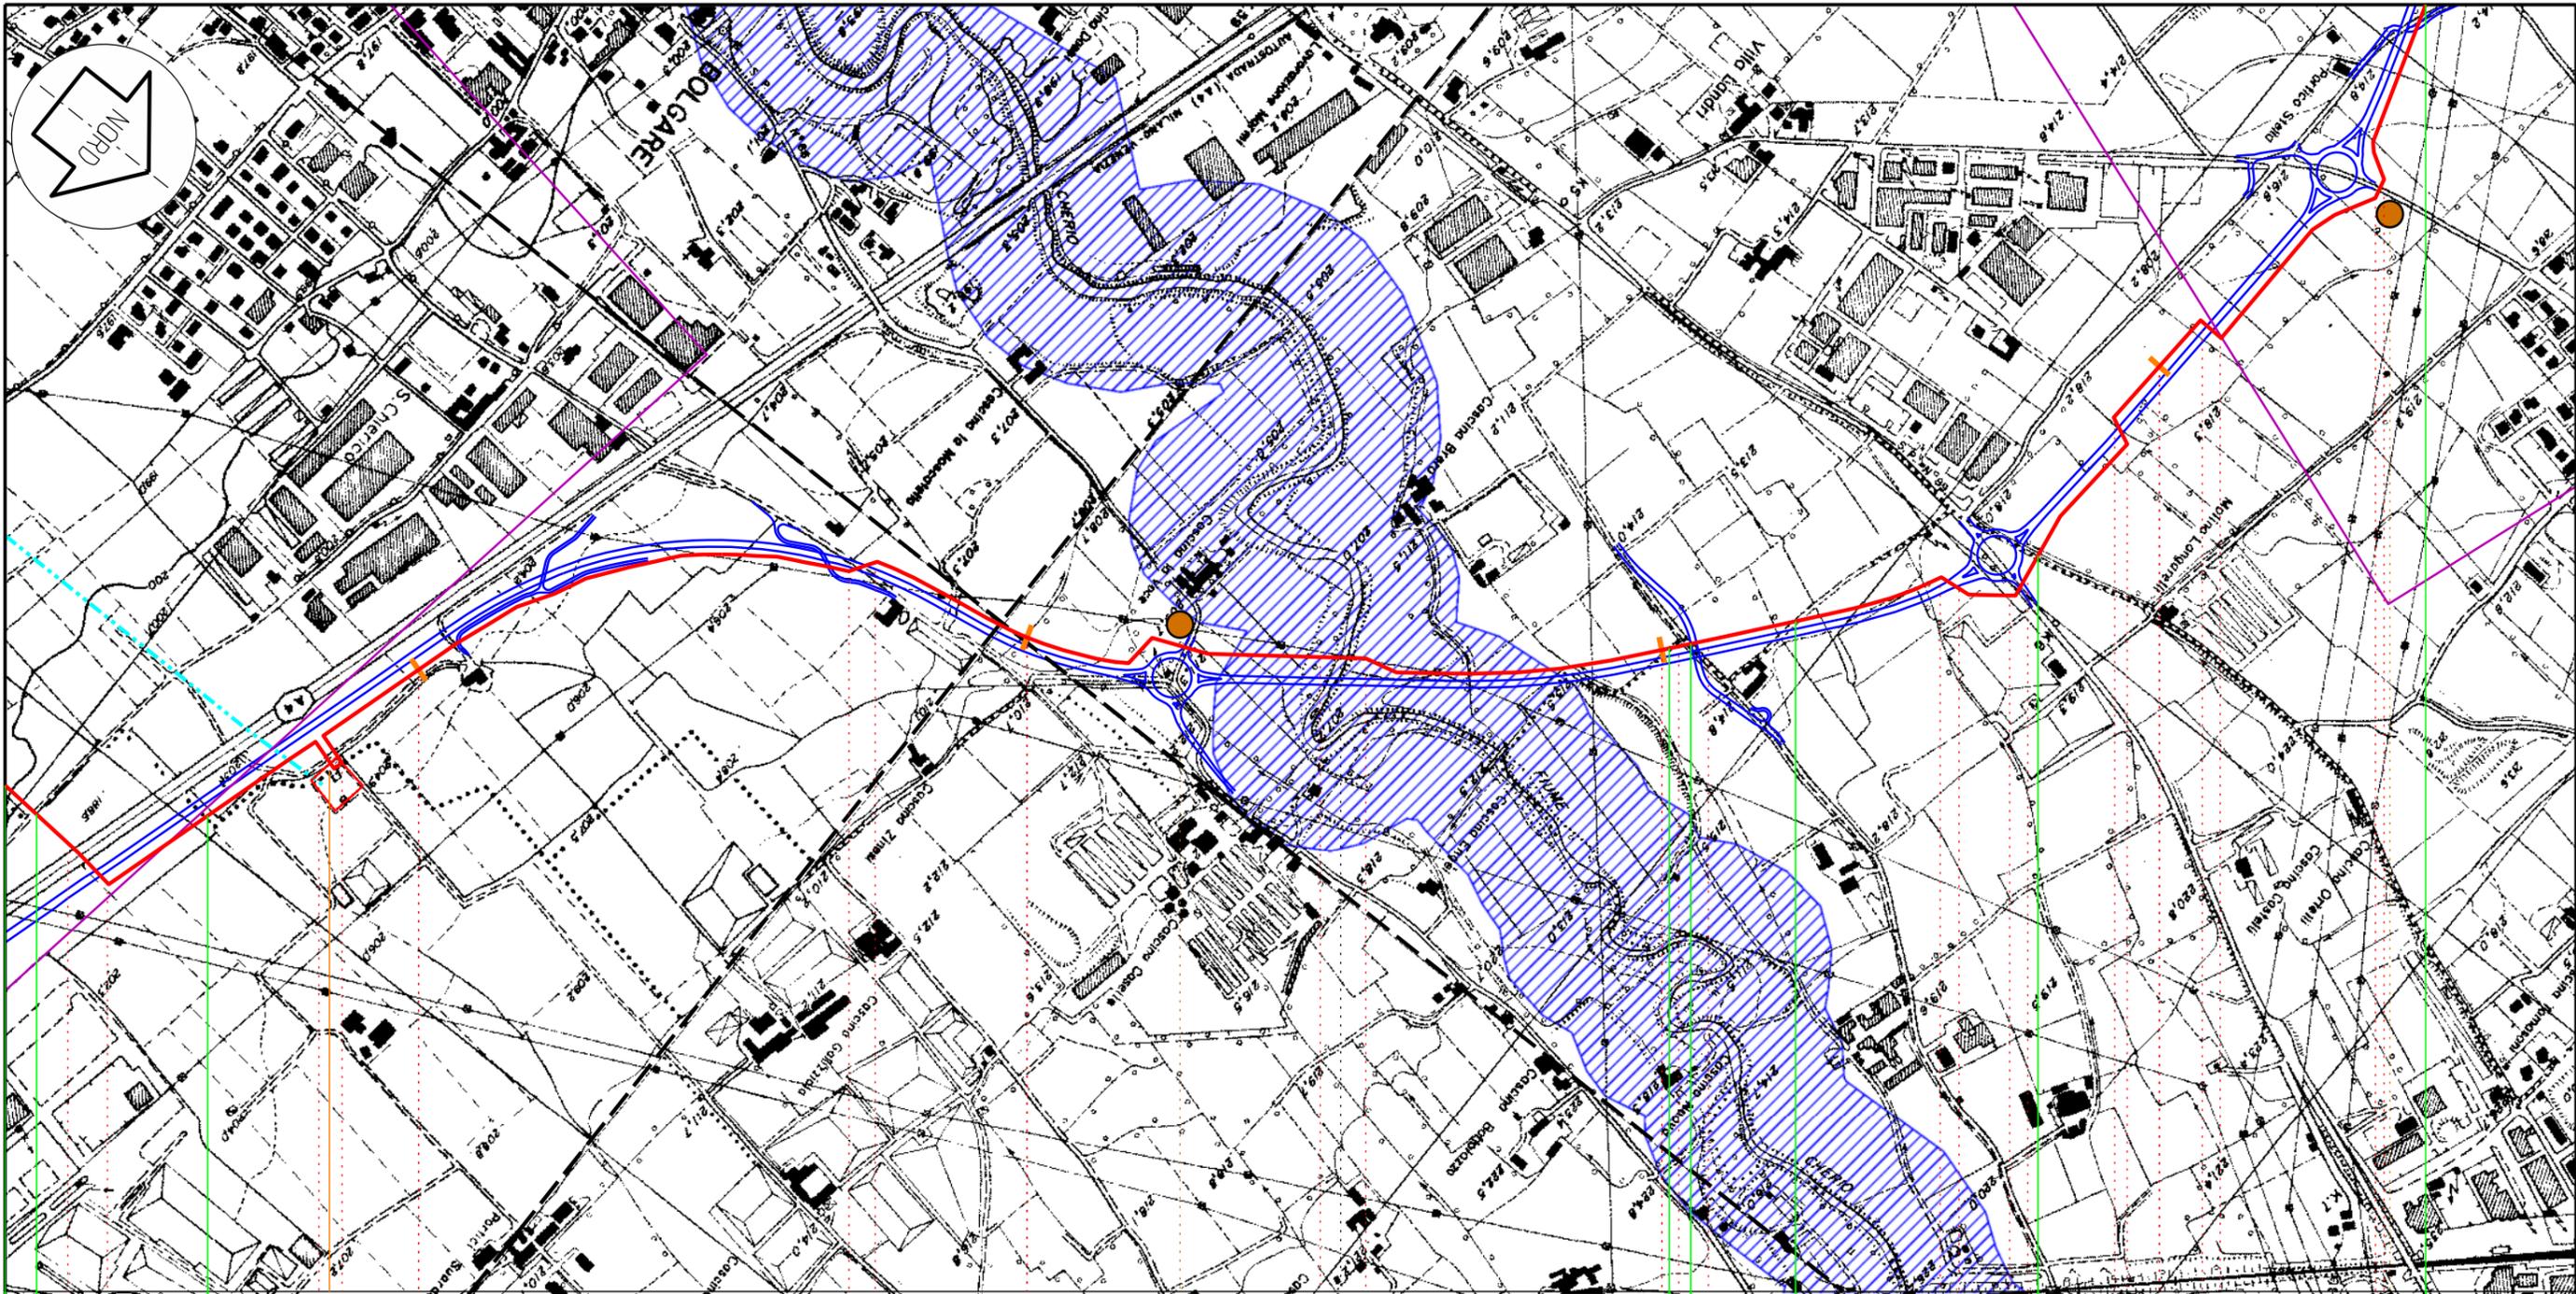

BOLGARE CHIUDUNO BOLGARE GORLAGO BOLGARE GORLAGO COSTA DIMEZZATE

26 27 28 29

43,090  
ALLACC. ITALGEN DI VILLA DI SERIO

PIDI n.7

C2bis

C3bis

2


Itaigen  
Italcementi Group  
Progettista  
**Snamprogetti**

VARIANTE DI TRACCIATO DEL METANODOTTO  
ALLACCIAMENTO CENTRALE ELETTRICA A CICLO  
COMBINATO "ITALGEN" DI VILLA DI SERIO  
**STRUMENTI DI TUTELA E PIANIFICAZIONE  
NORMATIVA A CARATTERE NAZIONALE**

DISEGNO LB-D-83203  
Foglio 3 di 6  
REVISIONE 0  
COMMESSA 686102  
SCALA 1:10.000

Tavola  
7

Il presente disegno e' di proprieta' aziendale - La societa' tutelera' i propri diritti a termine di legge.

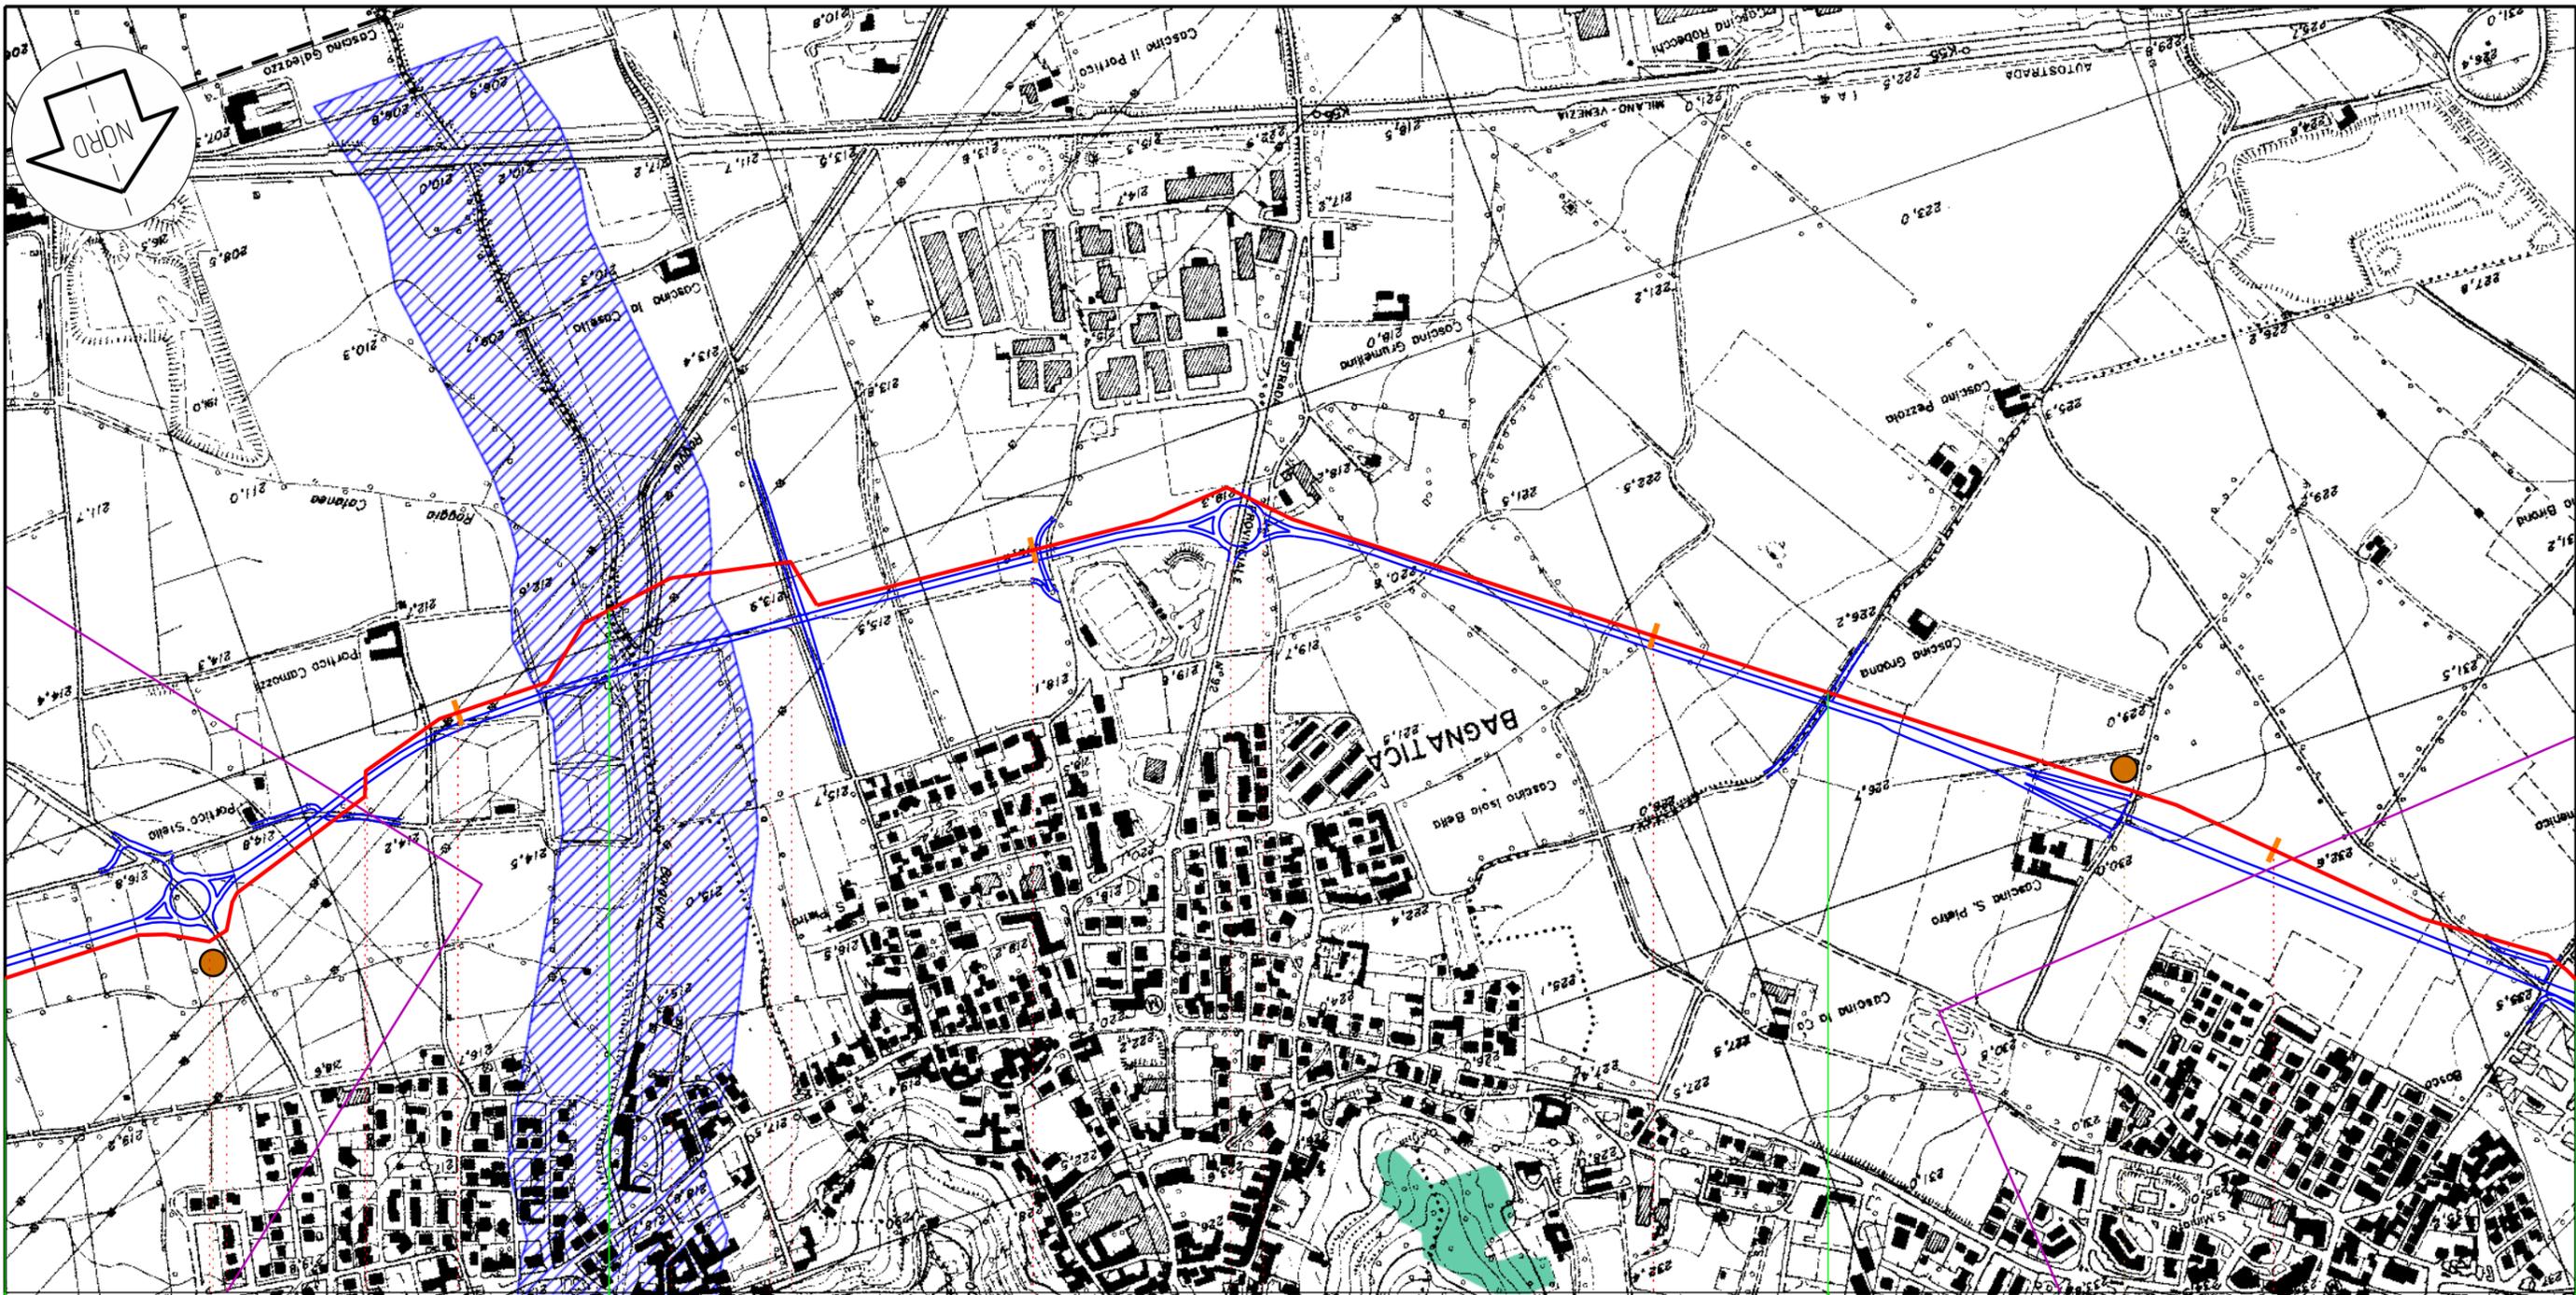

COSTA DIMEZZATE

BAGNATICA

BRUSAPORTO

30

31

32

33

43,090  
ALLACC. ITALGEN DI VILLA DI SERIO

C3bis

C4bis

3


Il presente disegno e' di proprieta' aziendale - La societa' tutelera' i propri diritti a termine di legge.

Italgas  
Italcementi Group  
Progettista  
**Snamprogetti**

VARIANTE DI TRACCIATO DEL METANODOTTO  
ALLACCIAMENTO CENTRALE ELETTRICA A CICLO  
COMBINATO "ITALGEN" DI VILLA DI SERIO  
**STRUMENTI DI TUTELA E PIANIFICAZIONE  
NORMATIVA A CARATTERE NAZIONALE**

DISEGNO LB-D-83203  
Foglio 4 di 6  
REVISIONE 0  
COMMESSA 686102  
SCALA 1:10.000

Tavola  
8

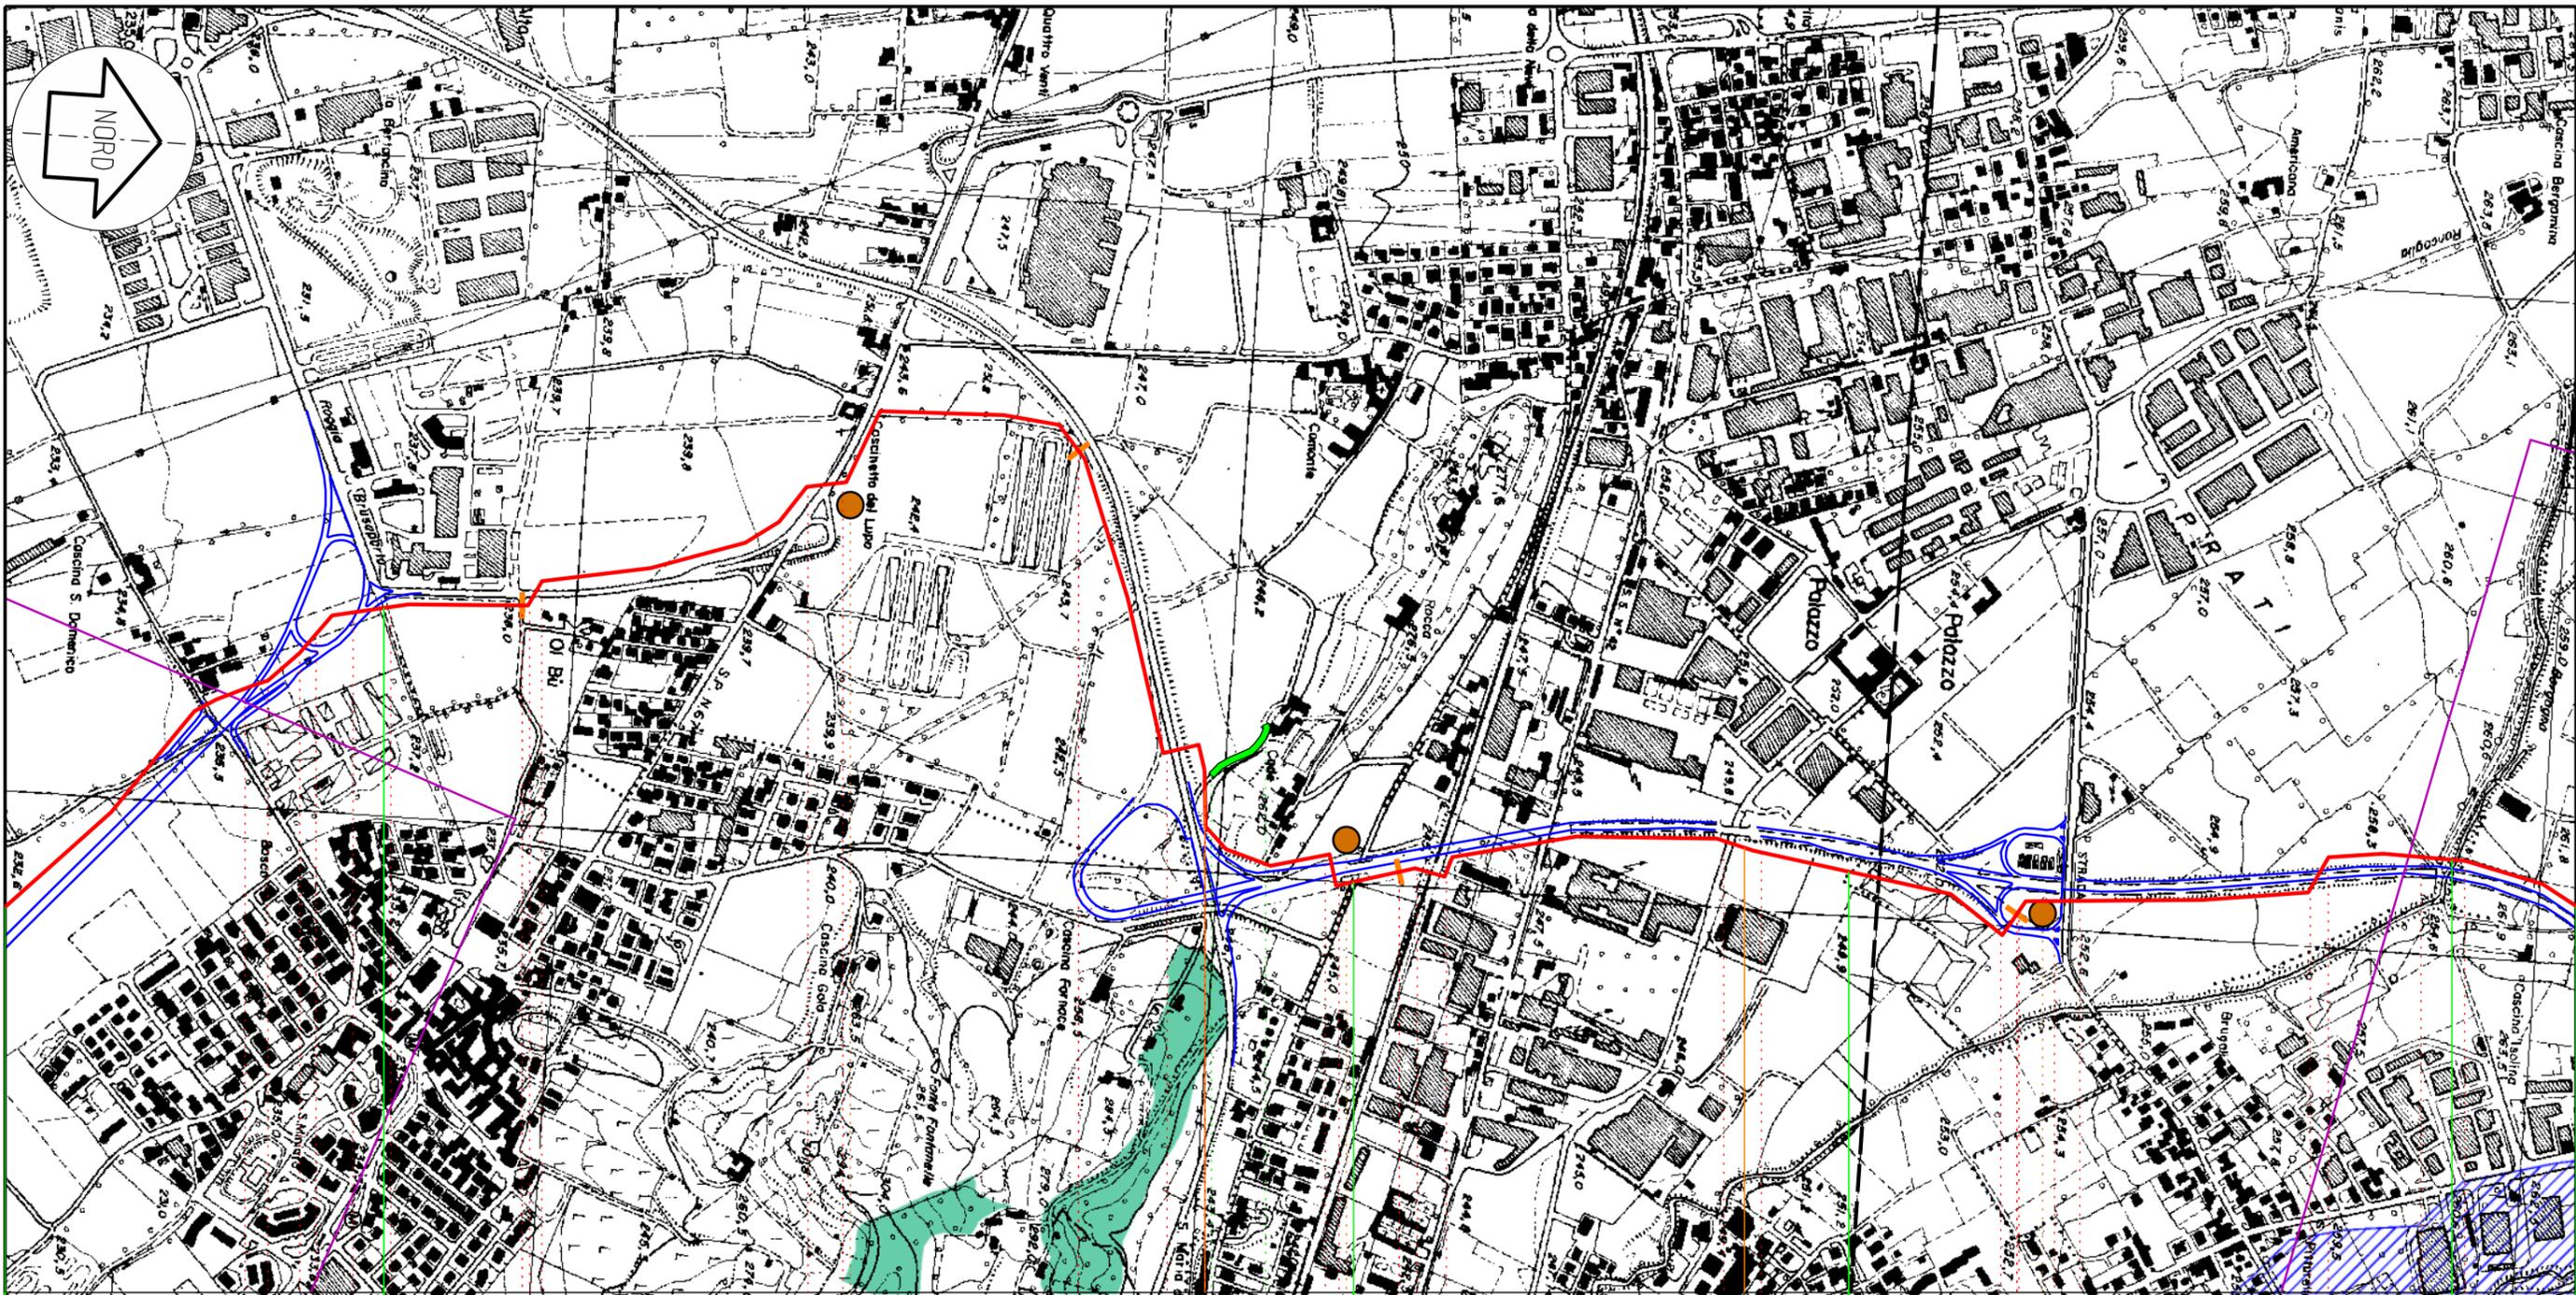

BRUSAPORTO

SERIATE

ALBANO SANT' ALESSANDRO

PEDRENGO

SCANZOROSCIATE

BC

34

35

36

37

43,090  
ALLACC. ITALGEN DI VILLA DI SERIO

PIL n.8 km 35,605

PIL n.9 km 36,530

C5bis

C6bis

C7bis



Il presente disegno e' di proprieta' aziendale - La societa' tutelera' i propri diritti a termine di legge.

Italgas  
Italcementi Group  
Progettista  
**Snamprogetti**

VARIANTE DI TRACCIATO DEL METANODOTTO  
ALLACCIAMENTO CENTRALE ELETTRICA A CICLO  
COMBINATO "ITALGEN" DI VILLA DI SERIO  
**STRUMENTI DI TUTELA E PIANIFICAZIONE  
NORMATIVA A CARATTERE NAZIONALE**

DISEGNO LB-D-83203  
Foglio 5 di 6  
REVISIONE 0  
COMMESSA 686102  
SCALA 1:10.000

Tavola  
9

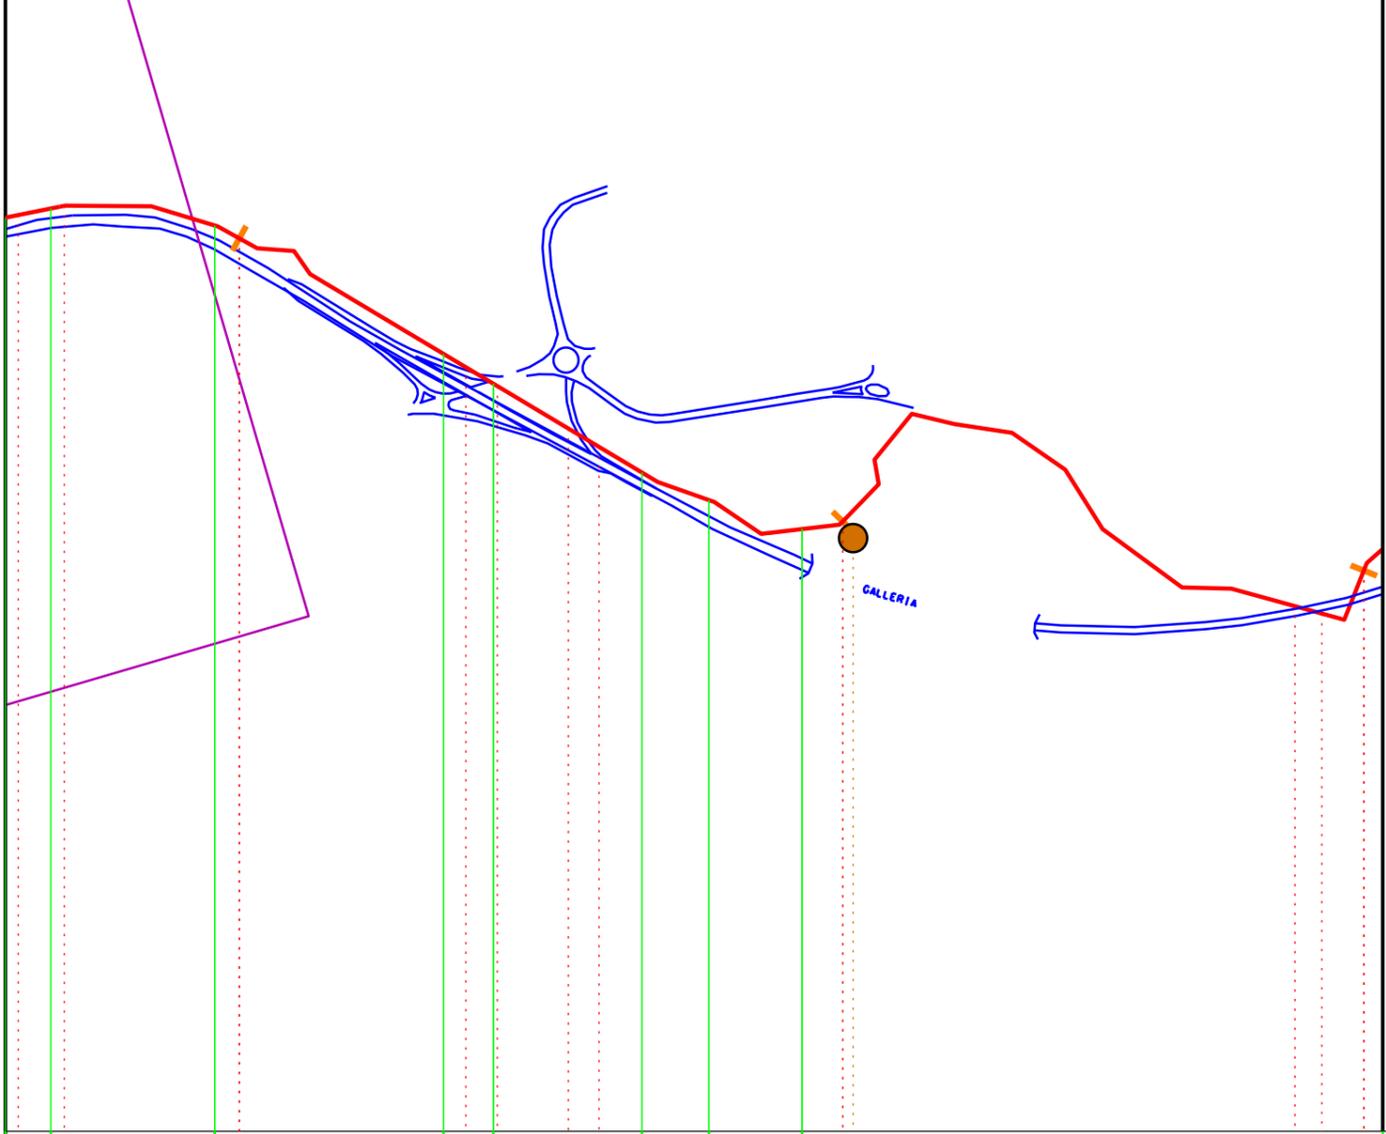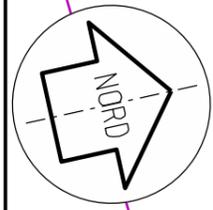

PLANIMETRIA

**LEGENDA MECCANICA**

- CONDOTTA IN PROGETTO
- CONDOTTA ESISTENTE
- IMPIANTI IN PROGETTO
- IMPIANTI ESISTENTI
- PUNTO DI INTERCETTAZIONE DI LINEA (PIL)
- PUNTO DI INTERCETTAZIONE DI DERIVAZIONE IMPORTANTE (PIDI)
- PUNTO DI INTERCETTAZIONE CON DISCAGGIO DI ALLACCIAMENTO (PIDA)
- PUNTO DI INTERCETTAZIONE DI DERIVAZIONE SEMPLICE (PIDS)
- SEGNA PIG
- GIUNTO ISOLANTE
- CABINA DI RIDUZIONE
- PUNTO DI LANCIO E RICEVIMENTO PIG
- GALLERIA - MICRO/MINI TUNNEL - RAISE BORING
- VAIBILITA' IN PROGETTO
- NUOVA VAIBILITA' ESISTENTE
- TRATTI IN VARIANTE

**LEGENDA OPERE ACCESSORIE**

- Pista provvisoria di passaggio
- Adeguamento strade esistenti
- Strada di accesso agli impianti
- INFRASTRUTTURE PROVVISORIE**
- Piazzole stoccaggio tubazioni
- Depositi temporanei

**LEGENDA DEI VINCOLI**

- VINCOLO IDROGEOLOGICO (RD 3267/23)
- BENI CULTURALI E PAESAGGISTICI (D Lgs. 42/04)**
- Parte II Beni culturali (artt.10-11)**
- areali
- puntiformi
- Parte III Beni paesaggistici**
- Immobili ed aree di notevole interesse pubblico (art.136)
- Aree tutelate per legge (art.142)
- Territori costieri (lett. a) e contermini ai laghi (lett. b) per una fascia di 300 m dalla linea di battigia. Fiumi, torrenti e corsi d'acqua (lett. c) iscritti agli elenchi previsti dal T.U. approvato con R. D. 1775 e relative sponde per una fascia di 150 m
- Montagne eccedenti 1600 m per la catena Alpina e 1200 m per quella Appenninica e le isole (lett. d)
- Ghiacciai e circhi glaciali (lett. e)
- Parchi e riserve nazionali e regionali ed i territori di protezione esterna dei parchi (lett. f)
- Territori ricoperti da foreste e boschi, ancorche' percorse dal fuoco, e quelli sottoposti a vincolo di rimboscimento (lett. g)
- Aree assegnate ad Universita' o gravate da usi civici (lett. h)
- Zone umide incluse nell'elenco di cui al DPR 448/76 (lett. i)
- Zone di interesse archeologico (lett. m)
- Beni individuati a norma dell' art.1-quinquies della L. 431/85 (art.159 comma 5)
- SITI DI IMPORTANZA COMUNITARIA (92/43/CEE) E ZONE DI PROTEZIONE SPECIALE (79/409/CEE)

Il presente disegno e' di proprieta' aziendale - La societa' tutelera' i propri diritti a termine di legge.

SCANZOROSCIATE	TORRE DE' ROVERI	SCANZOROSCIATE	TORRE DE' ROVERI	SCANZOROSCIATE	TORRE DE' ROVERI	SCANZOROSCIATE
BC						
38		39			40	
43,090 ALLACC. ITALGEN DI VILLA DI SERIO						
COMUNI						
PROVINCIE						
PROGRESSIVE CHILOMETRICHE						
LIMITI DI TRONCO						
PUNTI IMPIANTISTICI						
PISTE PROVVISORIE  ADEGUAMENTI  STRADE DI ACCESSO						
DEPOSITI TEMPORANEI  PIAZZOLE STOCCAGGIO TUBAZIONI						
ALLARGAMENTO FASCIA DI LAVORO						
OPERE CIVILI  Trasversali  Longitudinali						

DATI DI PROGETTO

Italgas  
 Italcementi Group  
 Progettista  
**Snamprogetti**

**VARIANTE DI TRACCIATO DEL METANODOTTO  
 ALLACCIAMENTO CENTRALE ELETTRICA A CICLO  
 COMBINATO "ITALGEN" DI VILLA DI SERIO**  
**STRUMENTI DI TUTELA E PIANIFICAZIONE  
 NORMATIVA A CARATTERE NAZIONALE**

DISEGNO	LB-D-83203	Tavola
Foglio	6 di 6	10
REVISIONE	0	
COMMESSA	686102	
SCALA	1:10.000	