


LEGENDA

- TRATTO DI CONDOTTA SECONDARIA PVC Ø250
- TRATTO COLLETTORE PRINCIPALE PVC Ø500
- TRATTO COLLETTORE PRINCIPALE PVC Ø450
- TRATTO COLLETTORE PRINCIPALE PVC Ø400
- POZZETTO CON CADITOIA 50X50 CM
- POZZETTO DI ISPEZIONE
- POZZETTO DI SALTO
- $P=12\%$ INDICAZIONE DI PENDENZA (VERSO E VALORE)
- AREE SCOLANTI
- CALCESTRUZZO ARMATO
- SUPERFICI IN CEMENTO ECOLOGICO
- MATERIALE ARIDO DI CAVA
- SOLETTE IN PENDENZA
- CANALETTA VIABILITA'
- STRADA IN FONDO STERRATO

NOTE

- TUTTE LE MISURE SONO ESPRESSE IN METRI SE NON DIVERSAMENTE INDICATO
- LE QUOTE ALTIMETRICHE SONO ESPRESSE IN METRI E RIFERITE S.L.M.M.

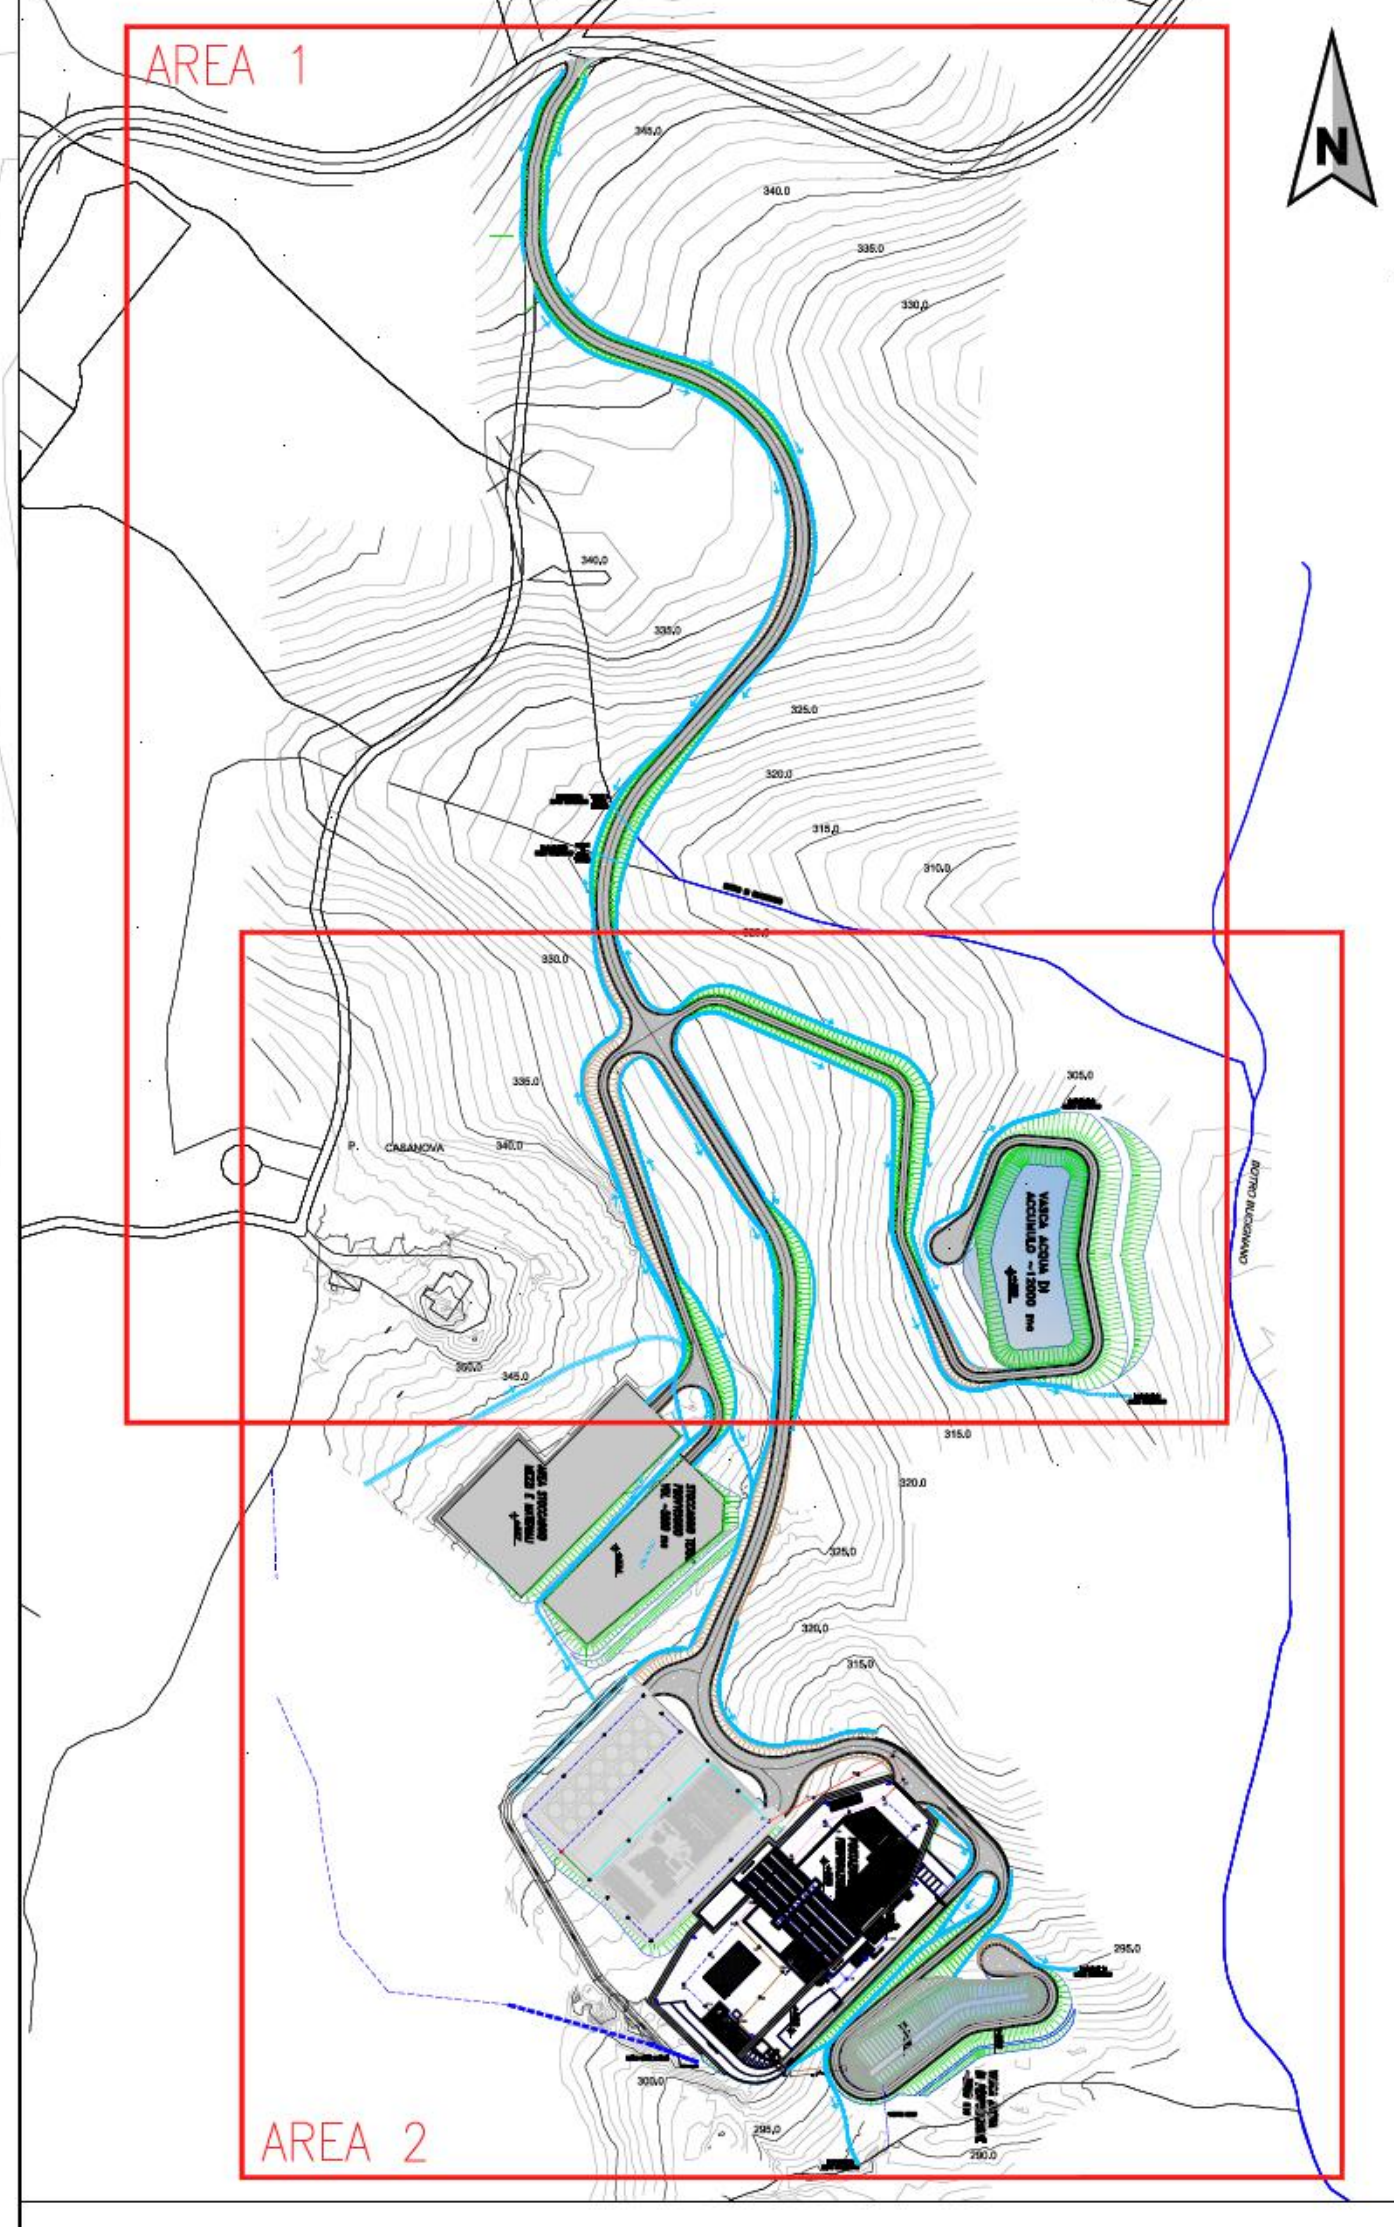

RGT - RETE GEOTERMICA TOSCANA s.r.l.
 VIA ERNESTO ROSSI N°9 - 52100, AREZZO
 P.I. - 03263030540 C.S. 120.000,00 i.v.
 PEC: retegeotermicatoscana@pec.it

Impianto Geotermico Pilota Castelnuovo



00	10/05/2017	Emissione	Sintecnica S.r.l.	Mapa Energy Italia S.r.l. Rete Geotermica Toscana
REV.	DATA	DIGETTO	PREPARATO	CONTROLLO
PROGETTISTA: Sintecnica S.r.l. - Via Ernesto Rossi 9 - 52100 Arezzo - Tel. 0572 422222 - Fax 0572 422223 - Email: info@sintecnica.it				
TITOLO: SMALTIMENTO ACQUE METEORICHE GENERALE				
IDENTIFICAZIONE ELABORATO: CASO2DECIDI101				
ARGOMENTO (PRODOTTO) LIVELLO AREA TIPO PROGRESSIVO				
FOGLIO: 1 di 1				FORMATO: A0