


| PICCHETTO | DISTANZE PROGRESSIVE | DISTANZE PARZIALI | QUOTE CIGLIO STRADALE |
|---|---|---|---|
| 303 | 0.00 | | 396.44 |
| | | 10 | |
| 601 | 10.00 | | 398.10 |
| | | 300.00 | |
| 602 | 310.00 | | 394.38 |
| | | 10 | |
| 603 | 320.00 | | 394.26 |
| | | 140.00 | |
| 604 | 460.00 | | 392.53 |
| | | 10 | |
| 605 | 470.00 | | 392.40 |
| | | 244.38 | |
| 606 | 664.38 | | 390.00 |
| | | 131.62 | |
| 607 | 796.00 | | 380.00 |
| | | 236.53 | |
| 608 | 1032.53 | | 380.30 |
| | | 10 | |
| 609 | 1042.53 | | 380.30 |
| | | 212.11 | |
| 610 | 1254.64 | | 380.00 |
| | | 10 | |
| 611 | 1264.64 | | 380.00 |
| | | 119.55 | |
| 612 | 1384.19 | | 380.00 |
| | | 10 | |
| 613 | 1394.19 | | 380.00 |
| | | 202.18 | |
| 614 | 1586.37 | | 380.00 |
| | | 10 | |
| 615 | 1596.37 | | 380.00 |

DESCRIZIONE: TUBAZIONE SU LATO SINISTRO DELLA CARREGGIATA DELLA SULLA SP 27 (DIREZIONE MONTECASTELLI – CASOLE D'ELSA)

## LEGENDA

TRATTI STRADALI:
- S.P. 34
- S.P. 27
- STRADA INTERNA
- TRATTO INTERRATO
- TUBAZIONE IN ACCIAIO DN150
- SFIATO
- SCARICO
- STAZIONE DI POMPAGGIO

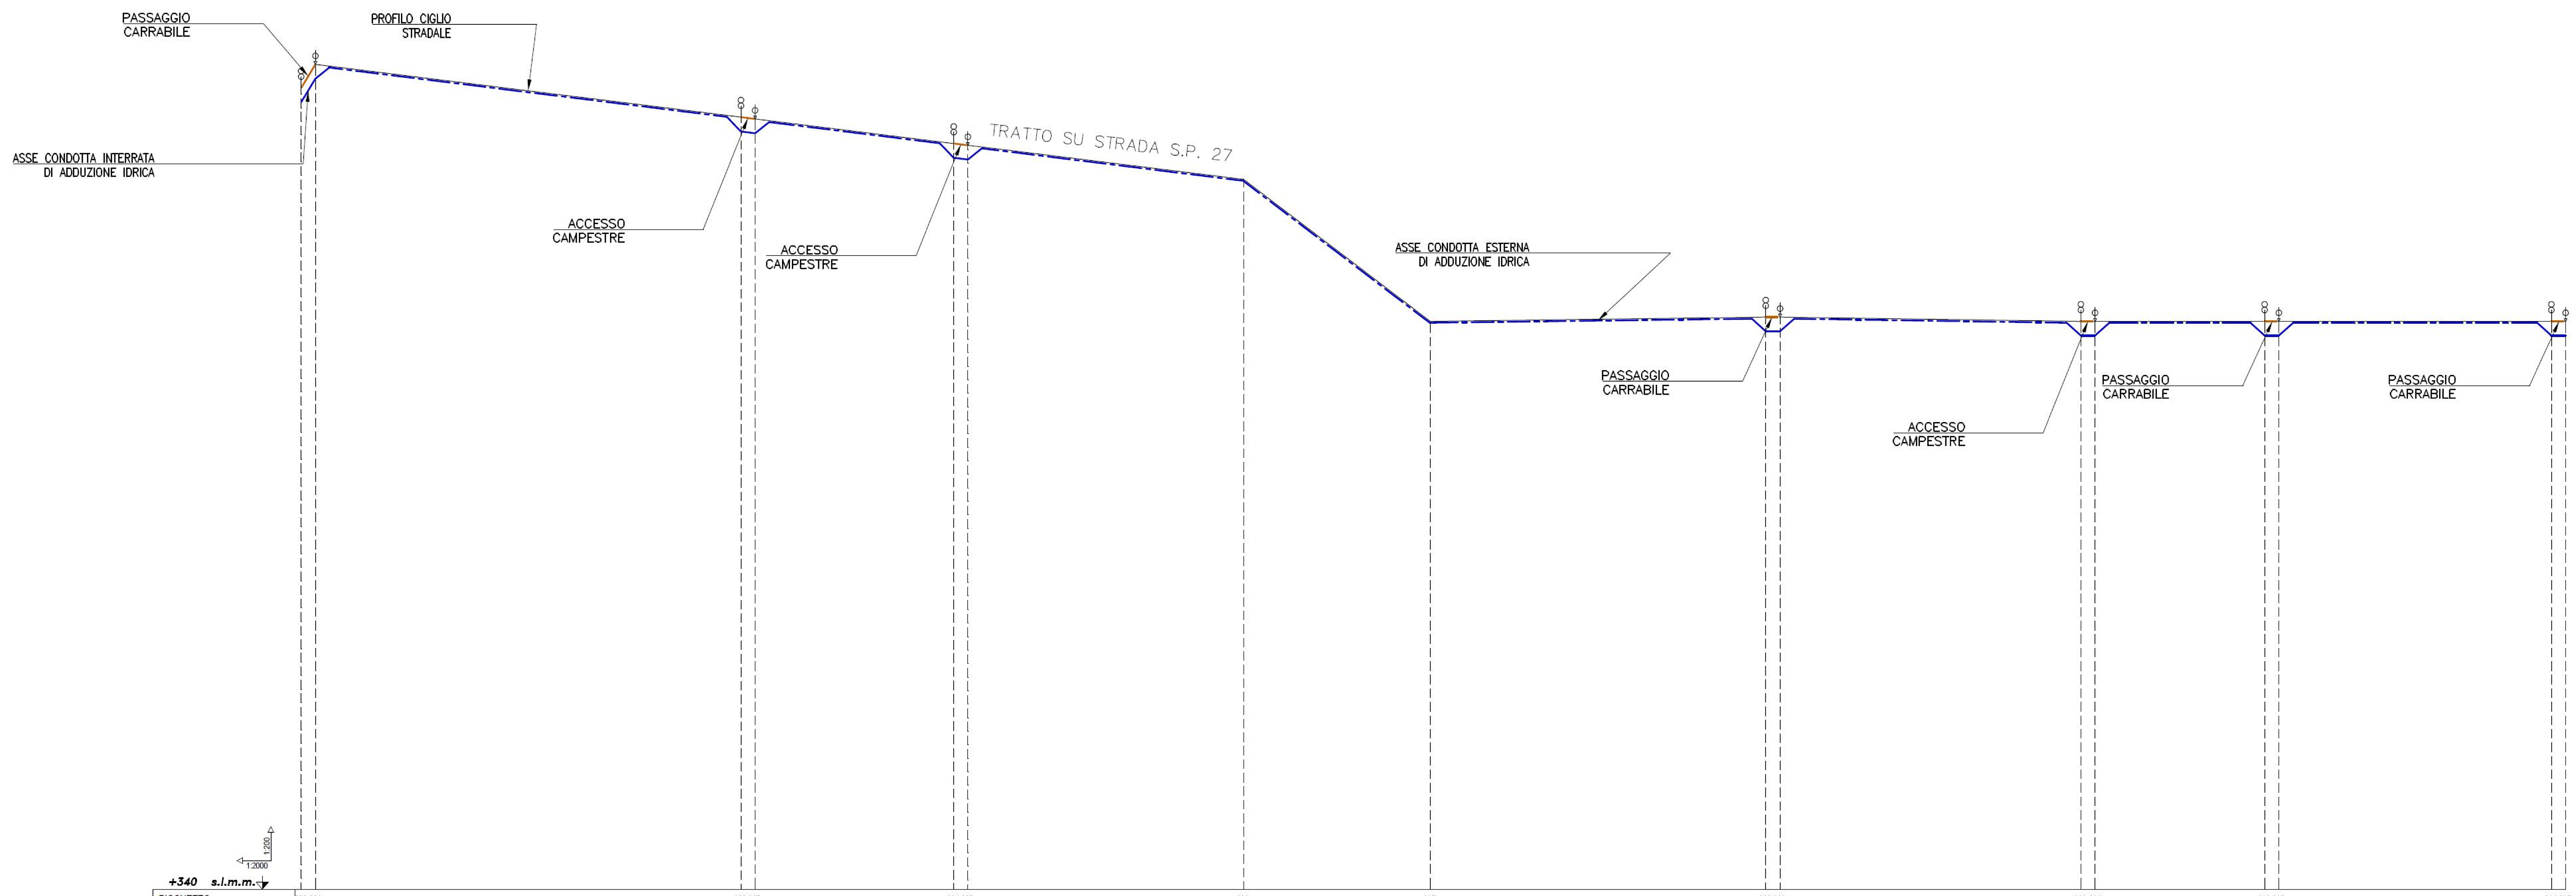


| PICCHETTO | DISTANZE PROGRESSIVE | DISTANZE PARZIALI (al picchetto successivo) | QUOTE CIGLIO STRADALE |
|---|---|---|---|
| 225 | 3420.96 | 23.59 | 347.66 |
| 226 | 3444.55 | 16.57 | 349.60 |
| 227 | 3461.12 | 8.35 | 350.20 |
| 228 | 3469.47 | 10.37 | 350.56 |
| 229 | 3479.84 | 11.24 | 350.81 |
| 230 | 3491.08 | 6.45 | 351.65 |
| 231 | 3497.52 | 17.26 | 352.14 |
| 232 | 3514.78 | 17.85 | 352.70 |
| 233 | 3532.63 | 10.99 | 353.49 |
| 234 | 3543.63 | 19.71 | 354.53 |
| 235 | 3563.34 | 17.62 | 355.25 |
| 236 | 3580.96 | 12.77 | 355.89 |
| 237 | 3593.73 | 17.22 | 356.36 |
| 238 | 3610.94 | 16.81 | 356.36 |
| 239 | 3627.75 | 13.16 | 356.36 |
| 240 | 3640.91 | 18.91 | 356.42 |
| 241 | 3659.82 | 11.08 | 356.67 |
| 242 | 3670.90 | 9.82 | 356.66 |
| 243 | 3680.72 | 11.84 | 356.66 |
| 244 | 3692.57 | 8.16 | 356.68 |
| 245 | 3700.73 | 6.16 | 356.88 |
| 246 | 3706.89 | 8.29 | 356.93 |
| 247 | 3715.19 | 8.03 | 356.98 |
| 248 | 3723.22 | 7.32 | 357.17 |
| 249 | 3730.54 | 12.92 | 358.10 |
| 250 | 3743.45 | 16.64 | 360.35 |
| 251 | 3760.09 | 14.55 | 361.86 |
| 252 | 3774.64 | 10.66 | 363.74 |
| 253 | 3785.30 | 10.66 | 363.74 |
| 254 | 3795.96 | 10.79 | 363.74 |
| 255 | 3806.75 | 10.50 | 363.74 |
| 256 | 3817.25 | 8.36 | 364.05 |
| 257 | 3825.61 | 12.06 | 364.32 |
| 258 | 3837.67 | 10.30 | 364.53 |
| 259 | 3847.98 | 31.74 | 365.47 |
| 260 | 3879.72 | 21.03 | 368.03 |
| 261 | 3900.76 | 20.95 | 368.46 |
| 262 | 3921.70 | 26.60 | 370.90 |
| 263 | 3948.31 | 26.13 | 371.40 |
| 264 | 3974.43 | 10.08 | 373.40 |
| 265 | 3984.51 | 24.77 | 373.58 |
| 266 | 4009.28 | 10.38 | 375.33 |
| 267 | 4019.66 | 43.63 | 375.36 |
| 268 | 4063.29 | 31.17 | 376.99 |
| 269 | 4094.46 | 10.28 | 378.53 |
| 270 | 4104.74 | 11.00 | 379.11 |
| 271 | 4115.75 | 10.35 | 379.37 |
| 272 | 4126.09 | 22.35 | 380.63 |
| 273 | 4148.44 | 10.62 | 385.83 |
| 274 | 4159.06 | 22.65 | 385.83 |
| 275 | 4181.70 | 29.98 | 385.83 |
| 276 | 4211.68 | 29.97 | 387.01 |
| 277 | 4241.65 | 29.98 | 388.24 |
| 278 | 4271.63 | 29.97 | 389.15 |
| 279 | 4301.61 | 29.92 | 390.19 |
| 280 | 4331.53 | 29.87 | 391.86 |
| 281 | 4361.40 | 12.98 | 392.94 |
| 282 | 4374.38 | 10.81 | 392.95 |
| 283 | 4385.19 | 21.03 | 393.01 |
| 284 | 4406.21 | 15.01 | 393.71 |
| 285 | 4421.22 | 29.99 | 394.25 |
| 286 | 4451.21 | 23.02 | 395.00 |
| 287 | 4474.23 | 36.96 | 395.60 |
| 288 | 4511.19 | 29.99 | 396.10 |
| 289 | 4541.18 | 9.70 | 396.22 |
| 290 | 4550.88 | 20.22 | 396.47 |
| 291 | 4571.09 | 29.95 | 397.85 |
| 292 | 4601.05 | 10.27 | 398.00 |
| 293 | 4611.32 | 13.00 | 398.01 |
| 294 | 4624.32 | 6.73 | 398.25 |
| 295 | 4631.04 | 13.29 | 398.44 |
| 296 | 4644.33 | 16.69 | 398.81 |
| 297 | 4661.02 | 5.88 | 398.81 |
| 298 | 4666.90 | 22.68 | 398.81 |
| 299 | 4689.58 | 29.98 | 397.47 |
| 300 | 4719.56 | 29.98 | 397.34 |
| 301 | 4749.54 | 26.50 | 398.31 |
| 302 | 4776.04 | 6.69 | 397.13 |
| 303 | 4782.73 | | 396.44 |

DESCRIZIONE: L=96.09 TUB. EST. LATO SINISTRO CARREG. | L=26.60 | L=177.78 TUB. EST. LATO SINISTRO CARREGGIATA | L=22.35 | SP27 | L=507.88 TUBAZIONE ESTERNA SU LATO SINISTRO DELLA CARREGGIATA ESISTENTE | L=29.98 | L=63.17 TUB. EST. SU CARR. ES.

**RGT - RETE GEOTERMICA TOSCANA s.r.l.**
VIA ERNESTO ROSSI N°9 - 52100, AREZZO
P.I. - 03263030540 C.S. 120.000,00 i.v.
PEC: retegeotermicatoscana@pec.it

Impianto Geotermico Pilota Castelnuovo
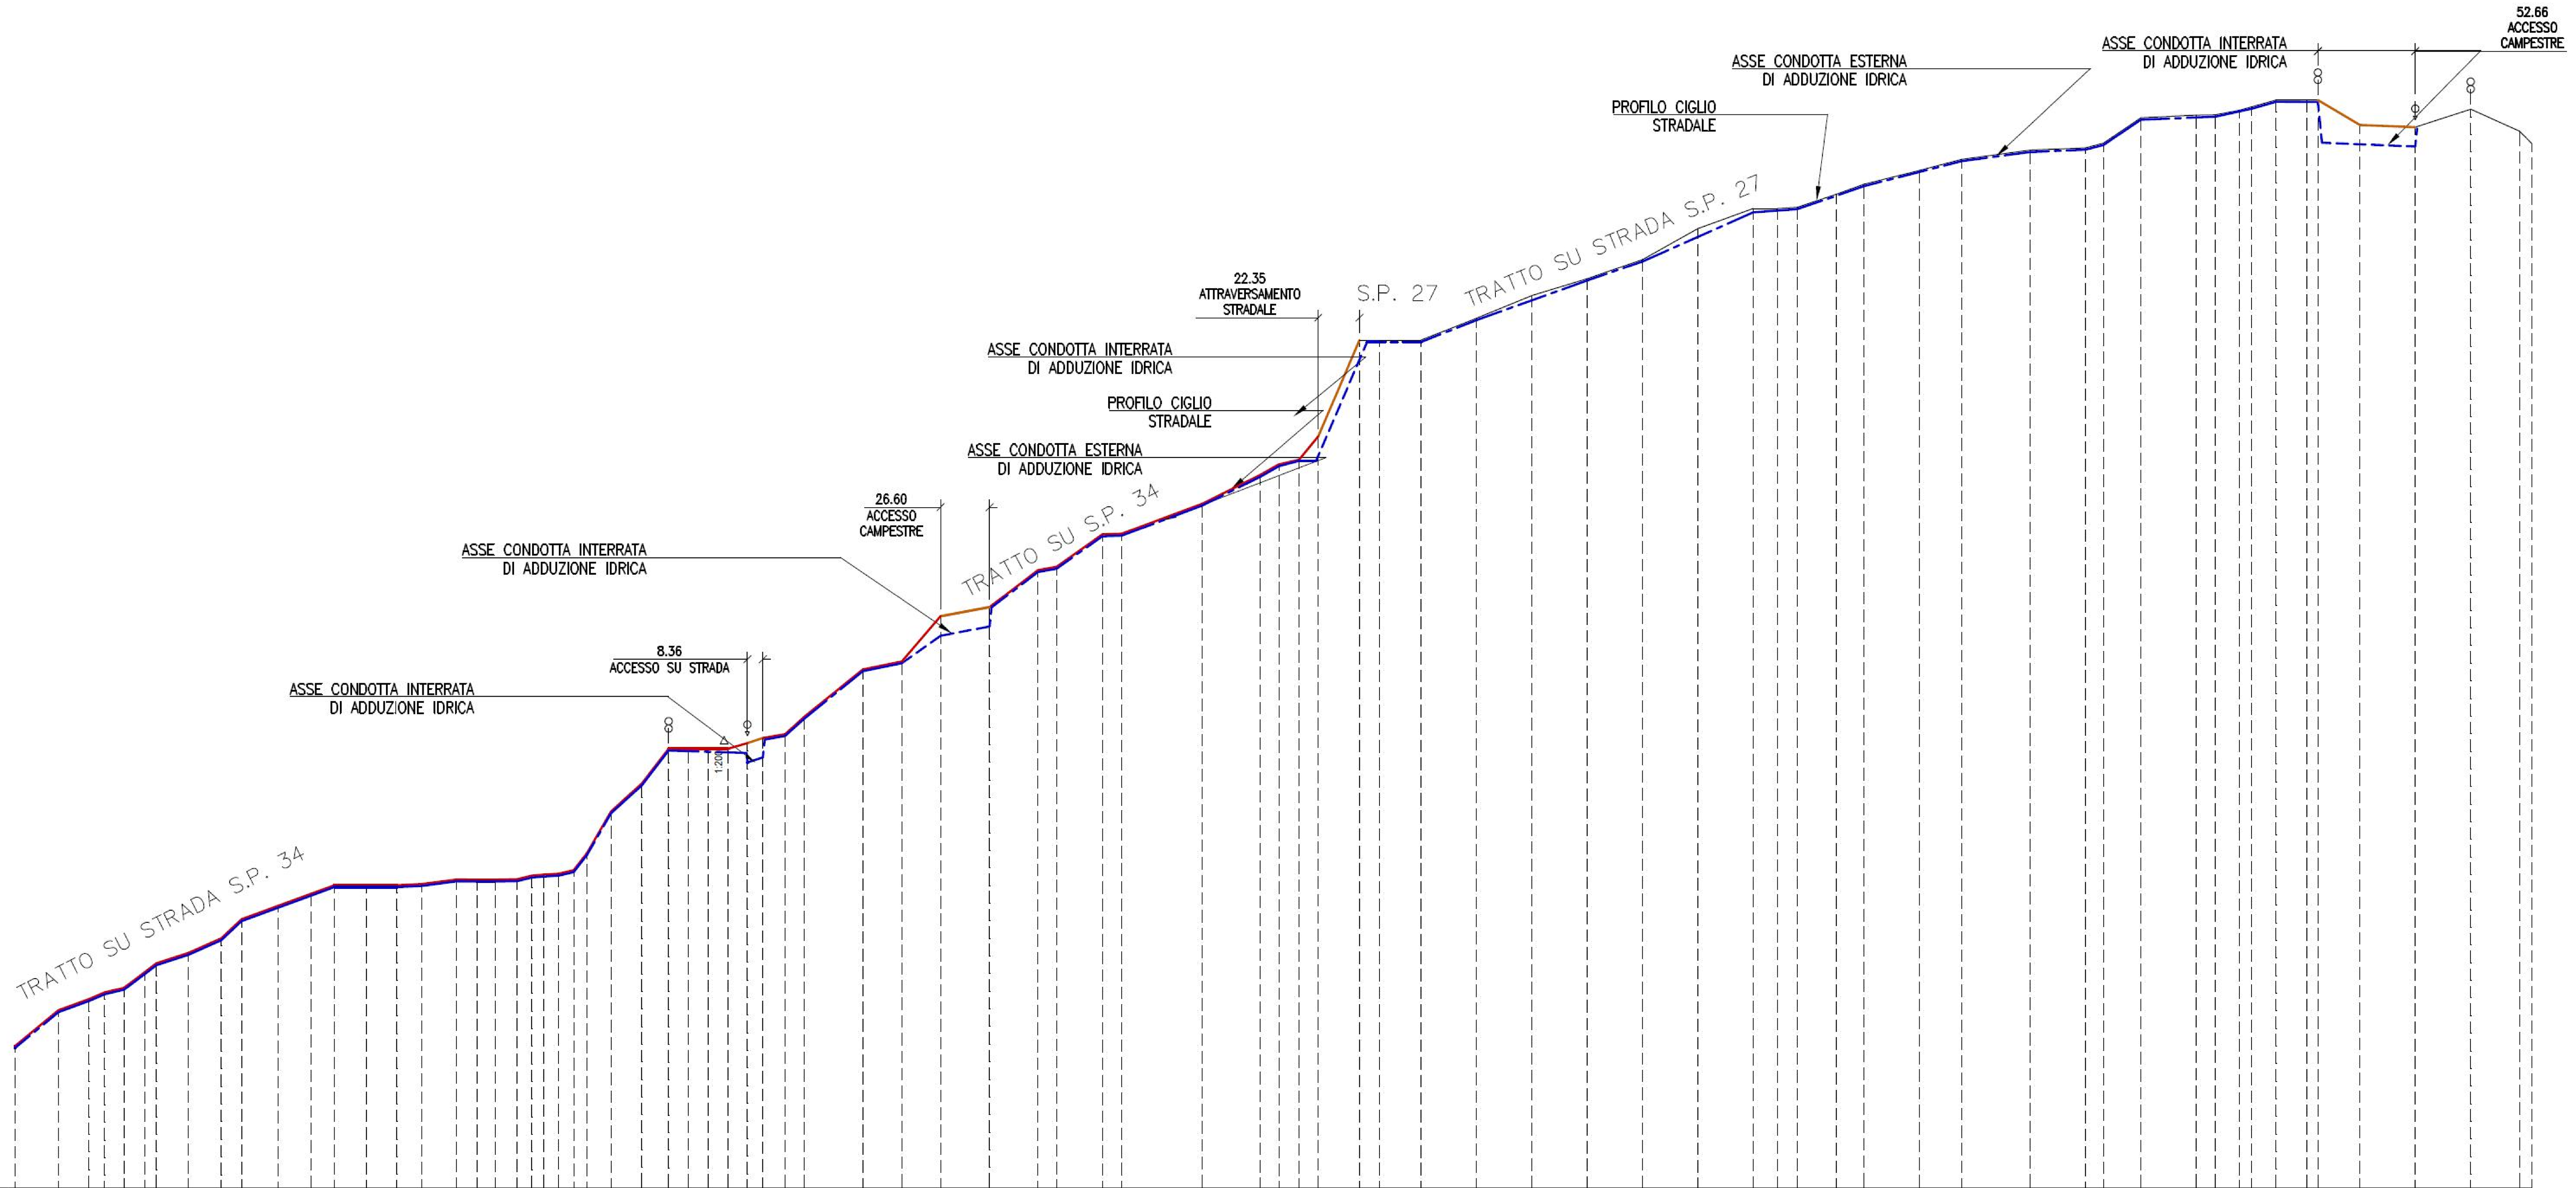
| REV. | DATA | OGGETTO | PREPARATO | CONTROLLATO | APPROVATO |
|---|---|---|---|---|---|
| 00 | 06/05/2017 | Emissione | GEC/Magma Energy Italia Srl | GEC/Magma Energy Italia Srl | Rete Geotermica Toscana |

PROGETTISTA: GEC Geothermal Energy Consulting s.r.l. — magma ENERGY ITALIA

TITOLO: ACQUEDOTTO: ALTIMETRIA (2/3)

NOTE:

IDENTIFICAZIONE ELABORATO

| ARGOMENTO | PROGETTO | LIVELLO | AREA | TIPO | PROGRESSIVO |
|---|---|---|---|---|---|
| CAS | 02 | DE | CI | D | 107 |

FOGLIO: 1 di 1 — FORMATO: A0