


PLANIMETRIA AREA DI POMPAGGIO



Scala 1:500

SEZIONE A-A

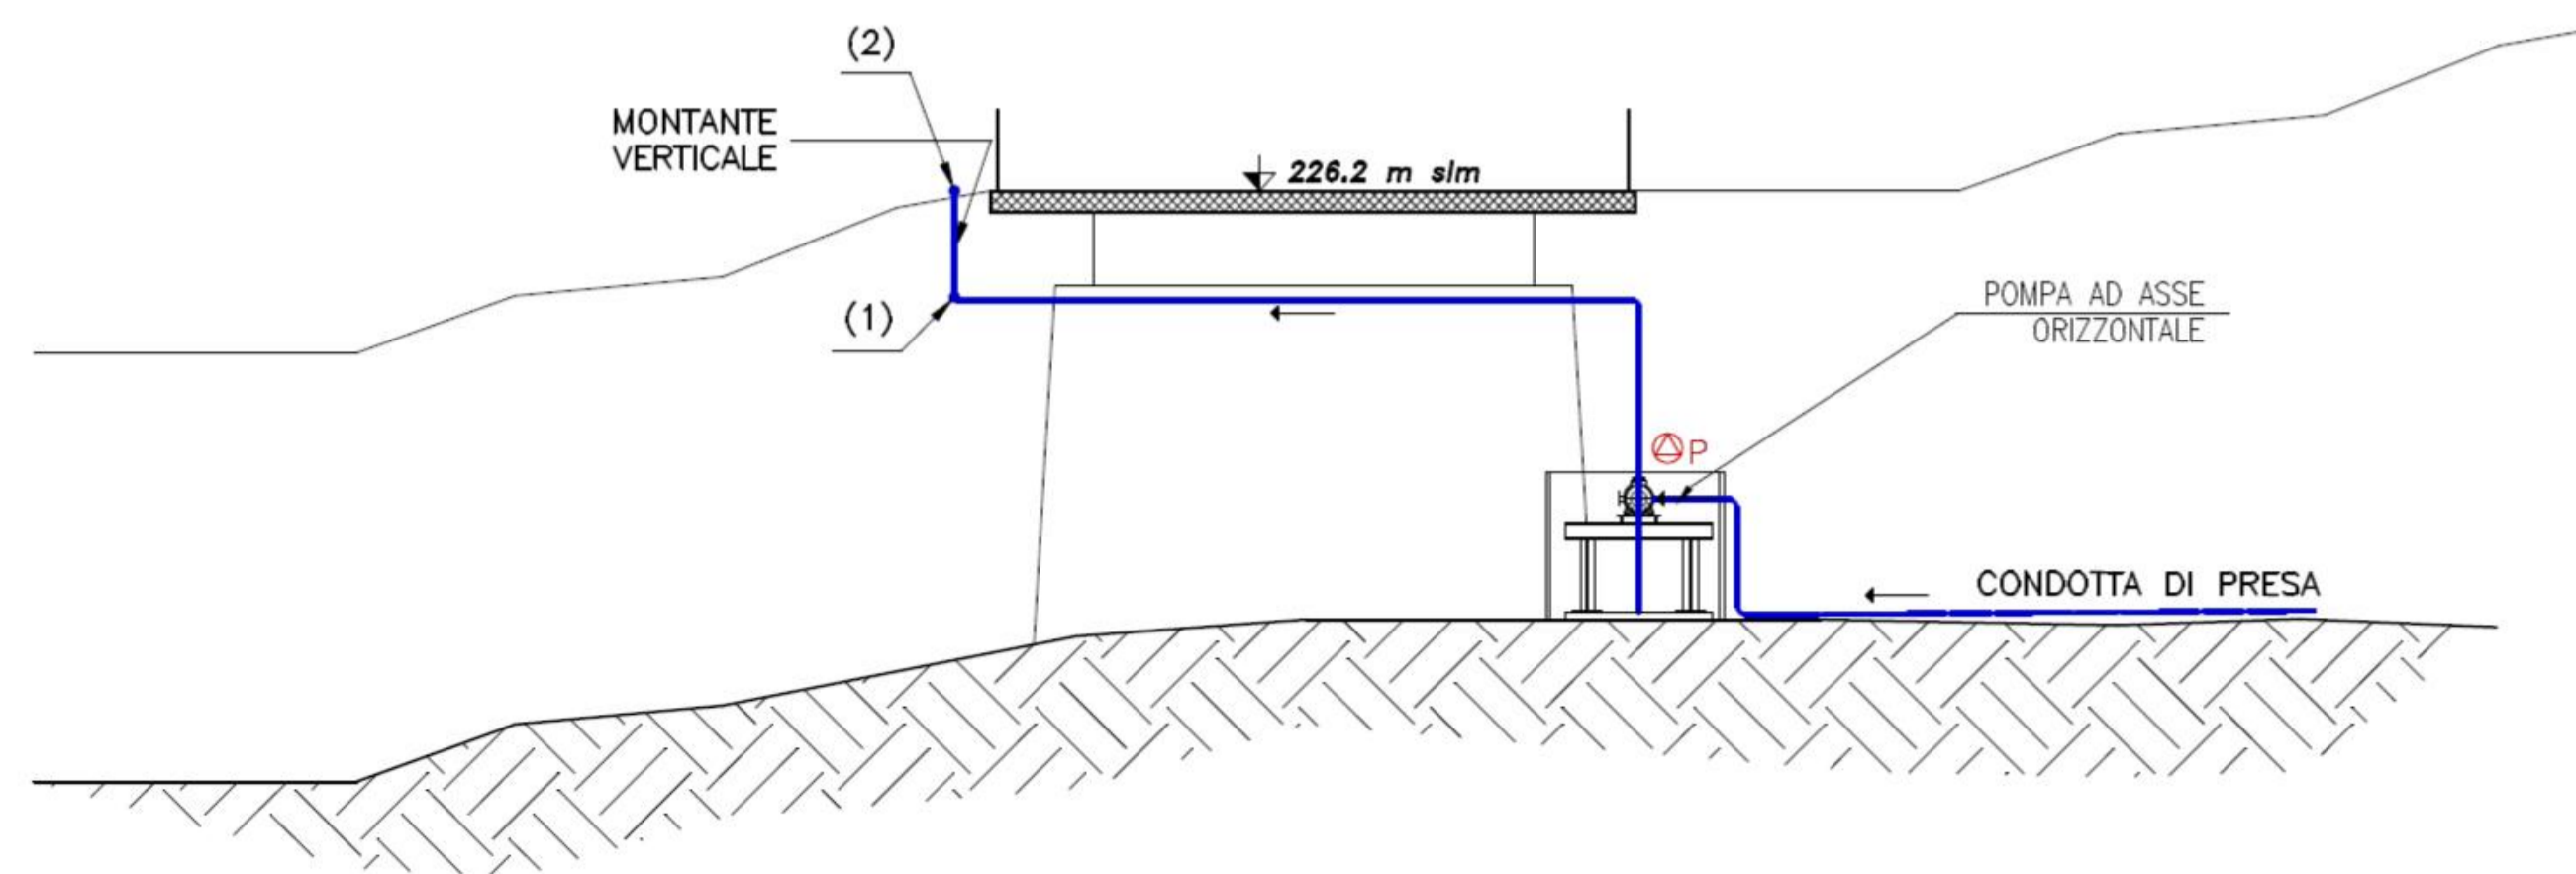

Scala 1:100



LEGENDA	
P ⊕	POMPA DI PRESA
GD ⊕	GENERATORE ELETTRICO DIESEL
—	TUBAZIONE DI ADDUZIONE IN ACCIAIO DN 150
—	CAVIDOTTO ELETTRICO

RGT - RETE GEOTERMICA TOSCANA s.r.l.

VIA ERNESTO ROSSI N°9 - 52100, AREZZO
 P.I. - 03263030540 C.S. 120.000,00 i.v.
 PEC: retegeotermicatoscana@pec.it

Impianto Geotermico Pilota Castelnuovo



00	06/05/2017	Emissione	GEC/Magma Energy Italia Srl	GEC/Magma Energy Italia Srl	Rete Geotermica Toscana
REV.	DATA	OGGETTO	PREPARATO	CONTROLLATO	Rete Geotermica Toscana Srl

PROGETTISTA:

TITOLO:
ACQUEDOTTO: PARTIOLARI AREA DI POMPAGGIO

NOTE:

IDENTIFICAZIONE ELABORATO
 C I A S O 2 D E C I D 1 0 1 9

ARGOMENTO PROGETTO LIVELLO AREA TIPOI PROGRESSIVO

FOGLIO: 1 di 1 FORMATO: A1