

0	30/05/2007	EMISSIONE	SERAFINI	SCIOSCIA	CASATI
Rev.	DATA	DESCRIZIONE	ELABORATO	VERIFICATO	APPROVATO
		  Snamprogetti	COMMESSA 686102	UNITA' 10	
VARIANTE DI TRACCIATO DEL METANODOTTO ALLACCIAMENTO CENTRALE ELETTRICA A CICLO COMBINATO "ITALGEN" DI VILLA DI SERIO DN 500 (20") P 75 bar			DISEGNO LB-D-83204		
STRUMENTI DI TUTELA E PIANIFICAZIONE NORMATIVA A CARATTERE REGIONALE			REVISIONE 0		
			FG. 1	DI 7	
			SCALA 1:10.000		

PTCP - TUTELA, EIGUALIFICAZIONE E VALORIZZAZIONE
AMBIENTALE E PAESISTICA DEL TERRITORIO


 AREE URBANIZZATE

PAESAGGIO DELLA NATURALITA'

 Contesti di elevato valore naturalistico e paesistico (art. 54)

 Sistema delle aree culminanti (art. 55)


 Zone umide e laghi d'alta quota (art. 55)

 Pascoli d'alta quota (art. 56)


 Versanti boscati (art. 57)


 Laghi e corsi d'acqua

PAESAGGIO AGRARIO E DELLE AREE COLTIVATE

 Paesaggio montano debolmente antropizzato (art. 58)


 Paesaggio montano antropizzato con insediamenti sparsi (art. 58)


 Versanti delle zone collinari e pedemontane (art. 59)

 Contesti a vocazione agricola caratterizzati dalla presenza del reticolo irriguo, dalla frequenza di presenze arboree e dalla presenza di elementi e strutture edilizie di preminente valore storico culturale (art. 60)

 Aree di colture agrarie con modeste connotazioni (art. 61)

AREE AGRICOLE INTERESSATE DA POTENZIALI PRESSIONI URBANIZZATIVE E/O INFRASTRUTTURALI

 Aree con fenomeni urbanizzativi in atto o previste o prevalentemente inedificabili, di immediato rapporto con i contesti urbani (art. 62)

 Aree agricole con finalita' di protezione e conservazione (art. 65)

 Aree verdi previste dalla pianificazione locale e confermate come elementi di rilevanza paesistica (art. 67)

AMBITI DI ORGANIZZAZIONE DI SISTEMI PAESISTICO/AMBIENTALI


 Ambiti di valorizzazione, riqualificazione e/o progettazione paesistica (art. 66)

 Ambiti di opportuna istituzione di P.L.I.S. (art. 71)

 Percorsi di fruizione paesistica (art. 70)

AREE PROTETTE DA SPECIFICHE TUTELE

 Parco dei Colli di Bergamo

 Aree dei Parchi fluviali


 Perimetro del Parco delle Orobie Bergamasche

 Perimetro delle riserve naturali

 Perimetro dei monumenti naturali


 Perimetro delle aree di rilevanza ambientale

 Perimetro dei P.L.I.S. esistenti

 Perimetro proposte S.I.C. (art. 52)

 Aree di elevata naturalita' di cui all'art. 17 del P.T.P.R. (art. 53)

 Perimetro ambiti soggetti al Piano Cave vigente (art. 76)

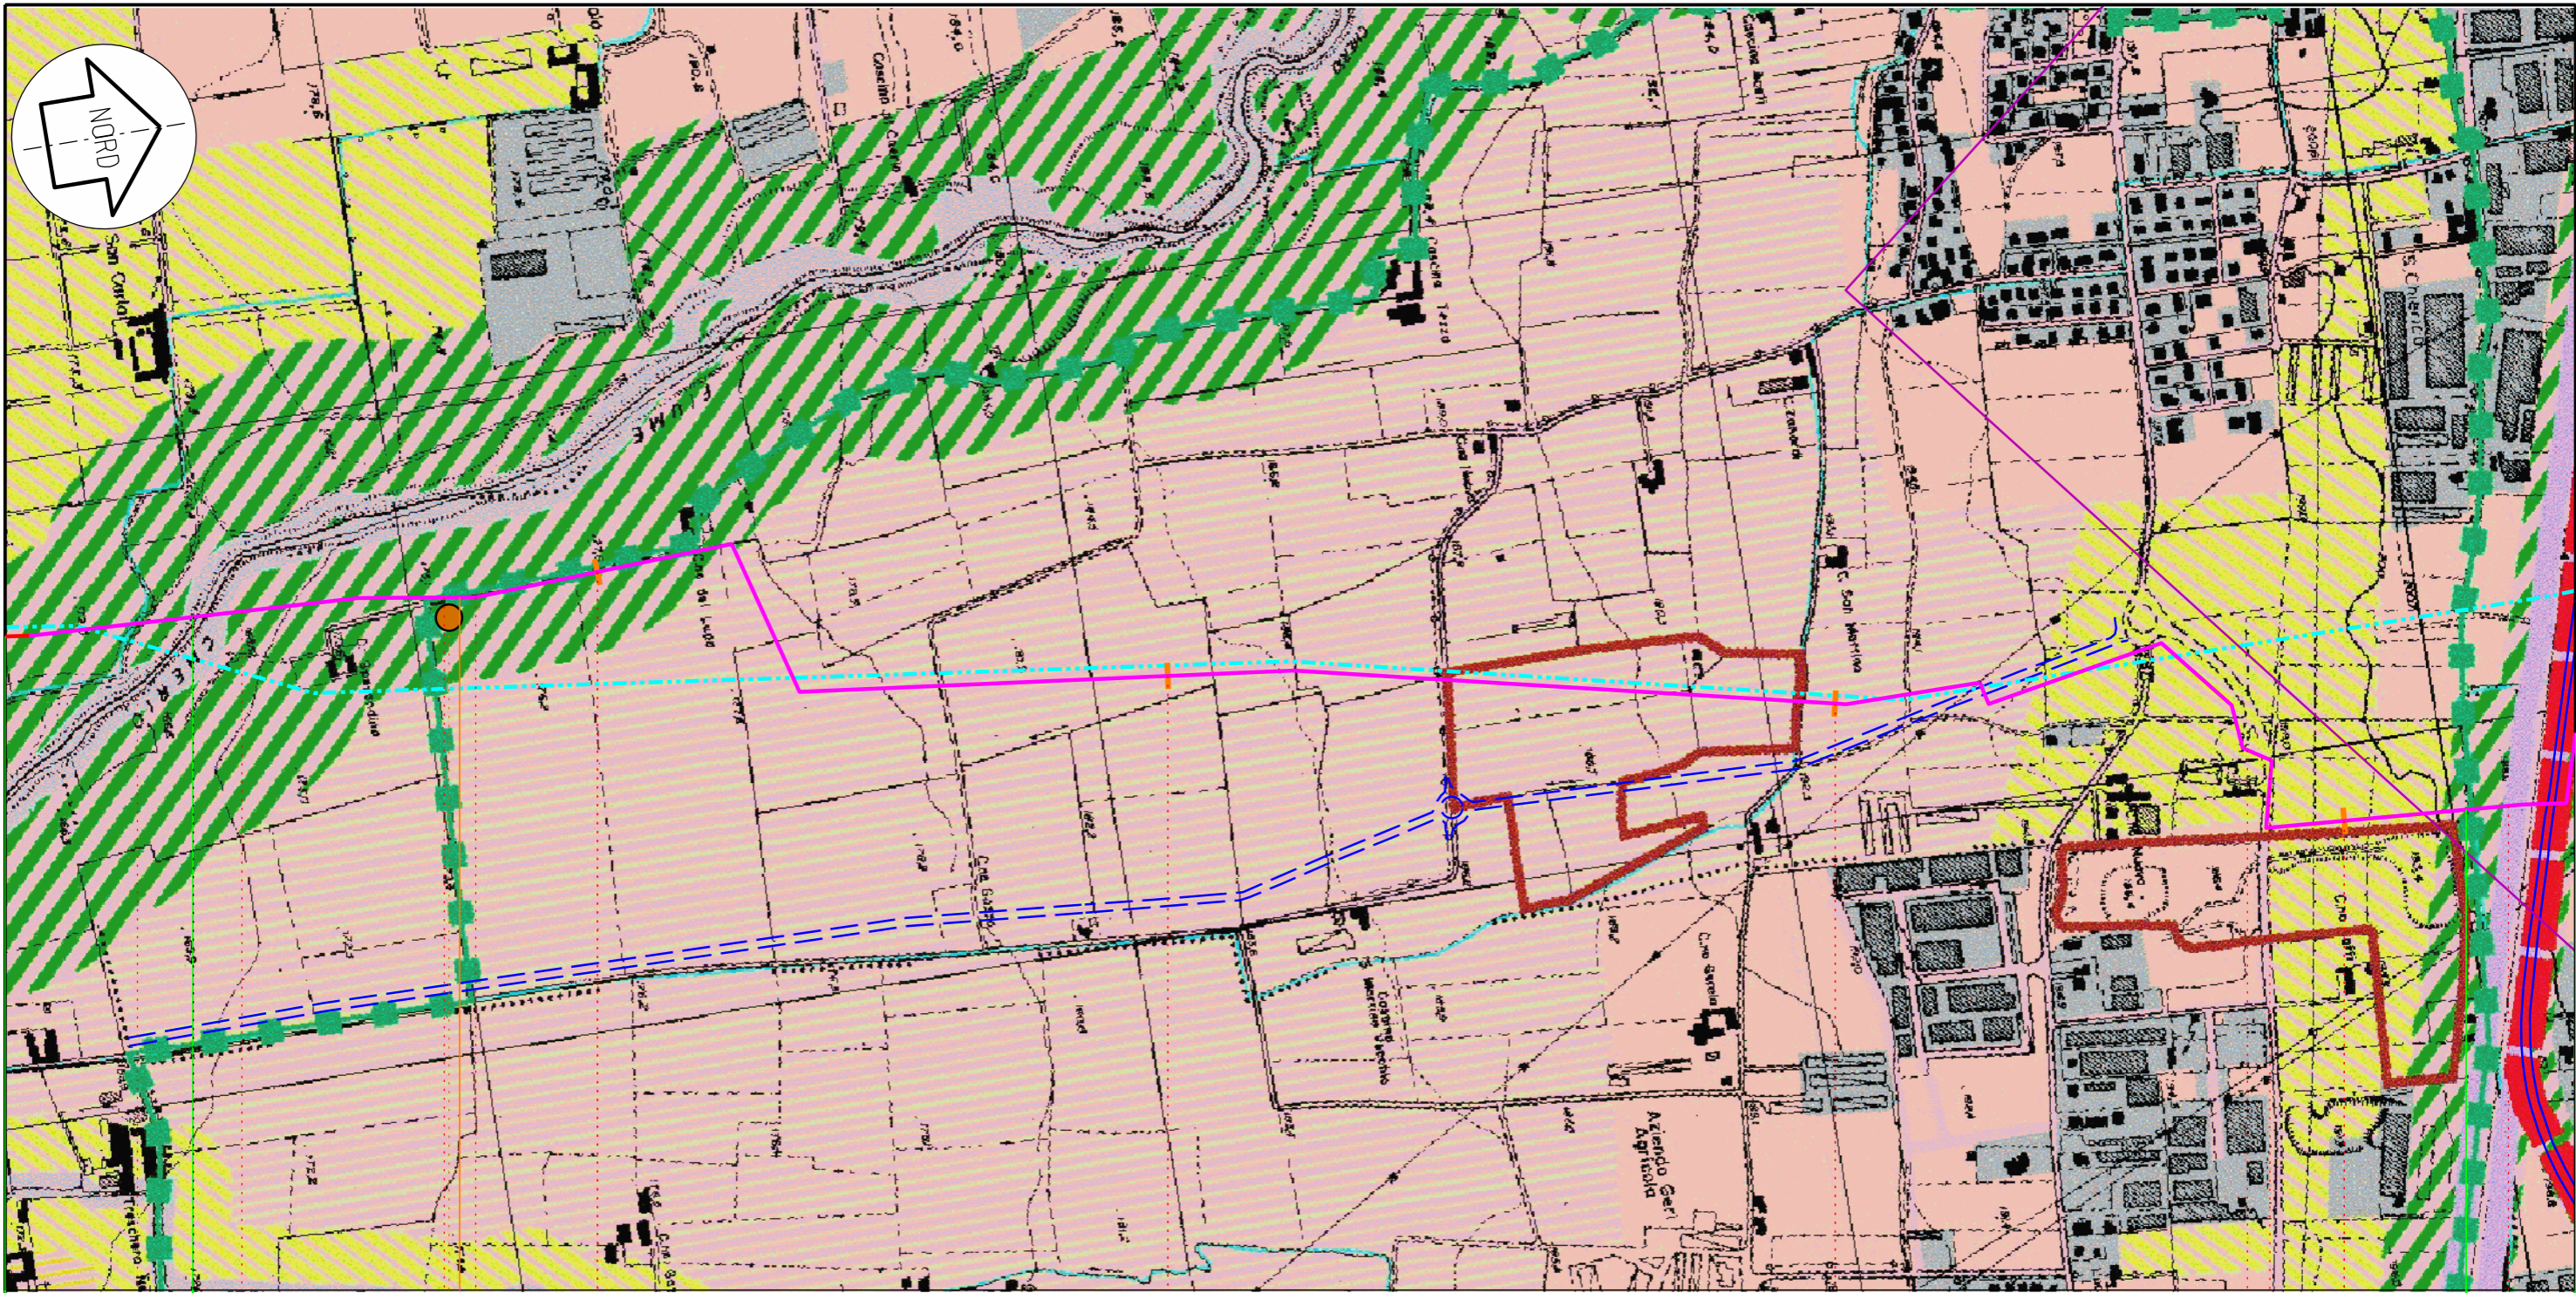

CALCINATE

BOLGARE

CHIUDUNO

BC

22

23

24

25

43,090

ALLACC. ITALGEN DI VILLA DI SERIO

PIDI n.6 km 21,790

Ctbis

1


Il presente disegno e' di proprieta' aziendale - Lo societa' tutelera' i propri diritti a termine di legge.


 Italgas
 Italcementi Group
 Progettista
Snamprogetti

VARIANTE DI TRACCIATO DEL METANODOTTO
 ALLACCIAMENTO CENTRALE ELETTRICA A CICLO
 COMBINATO "ITALGEN" DI VILLA DI SERIO
**STRUMENTI DI TUTELA E PIANIFICAZIONE
 NORMATIVA A CARATTERE REGIONALE**

DISEGNO LB-D-83204
 Foglio 3 di 7
 REVISIONE 0
 COMMESSA 686102
 SCALA 1:10.000

Tavola
 6

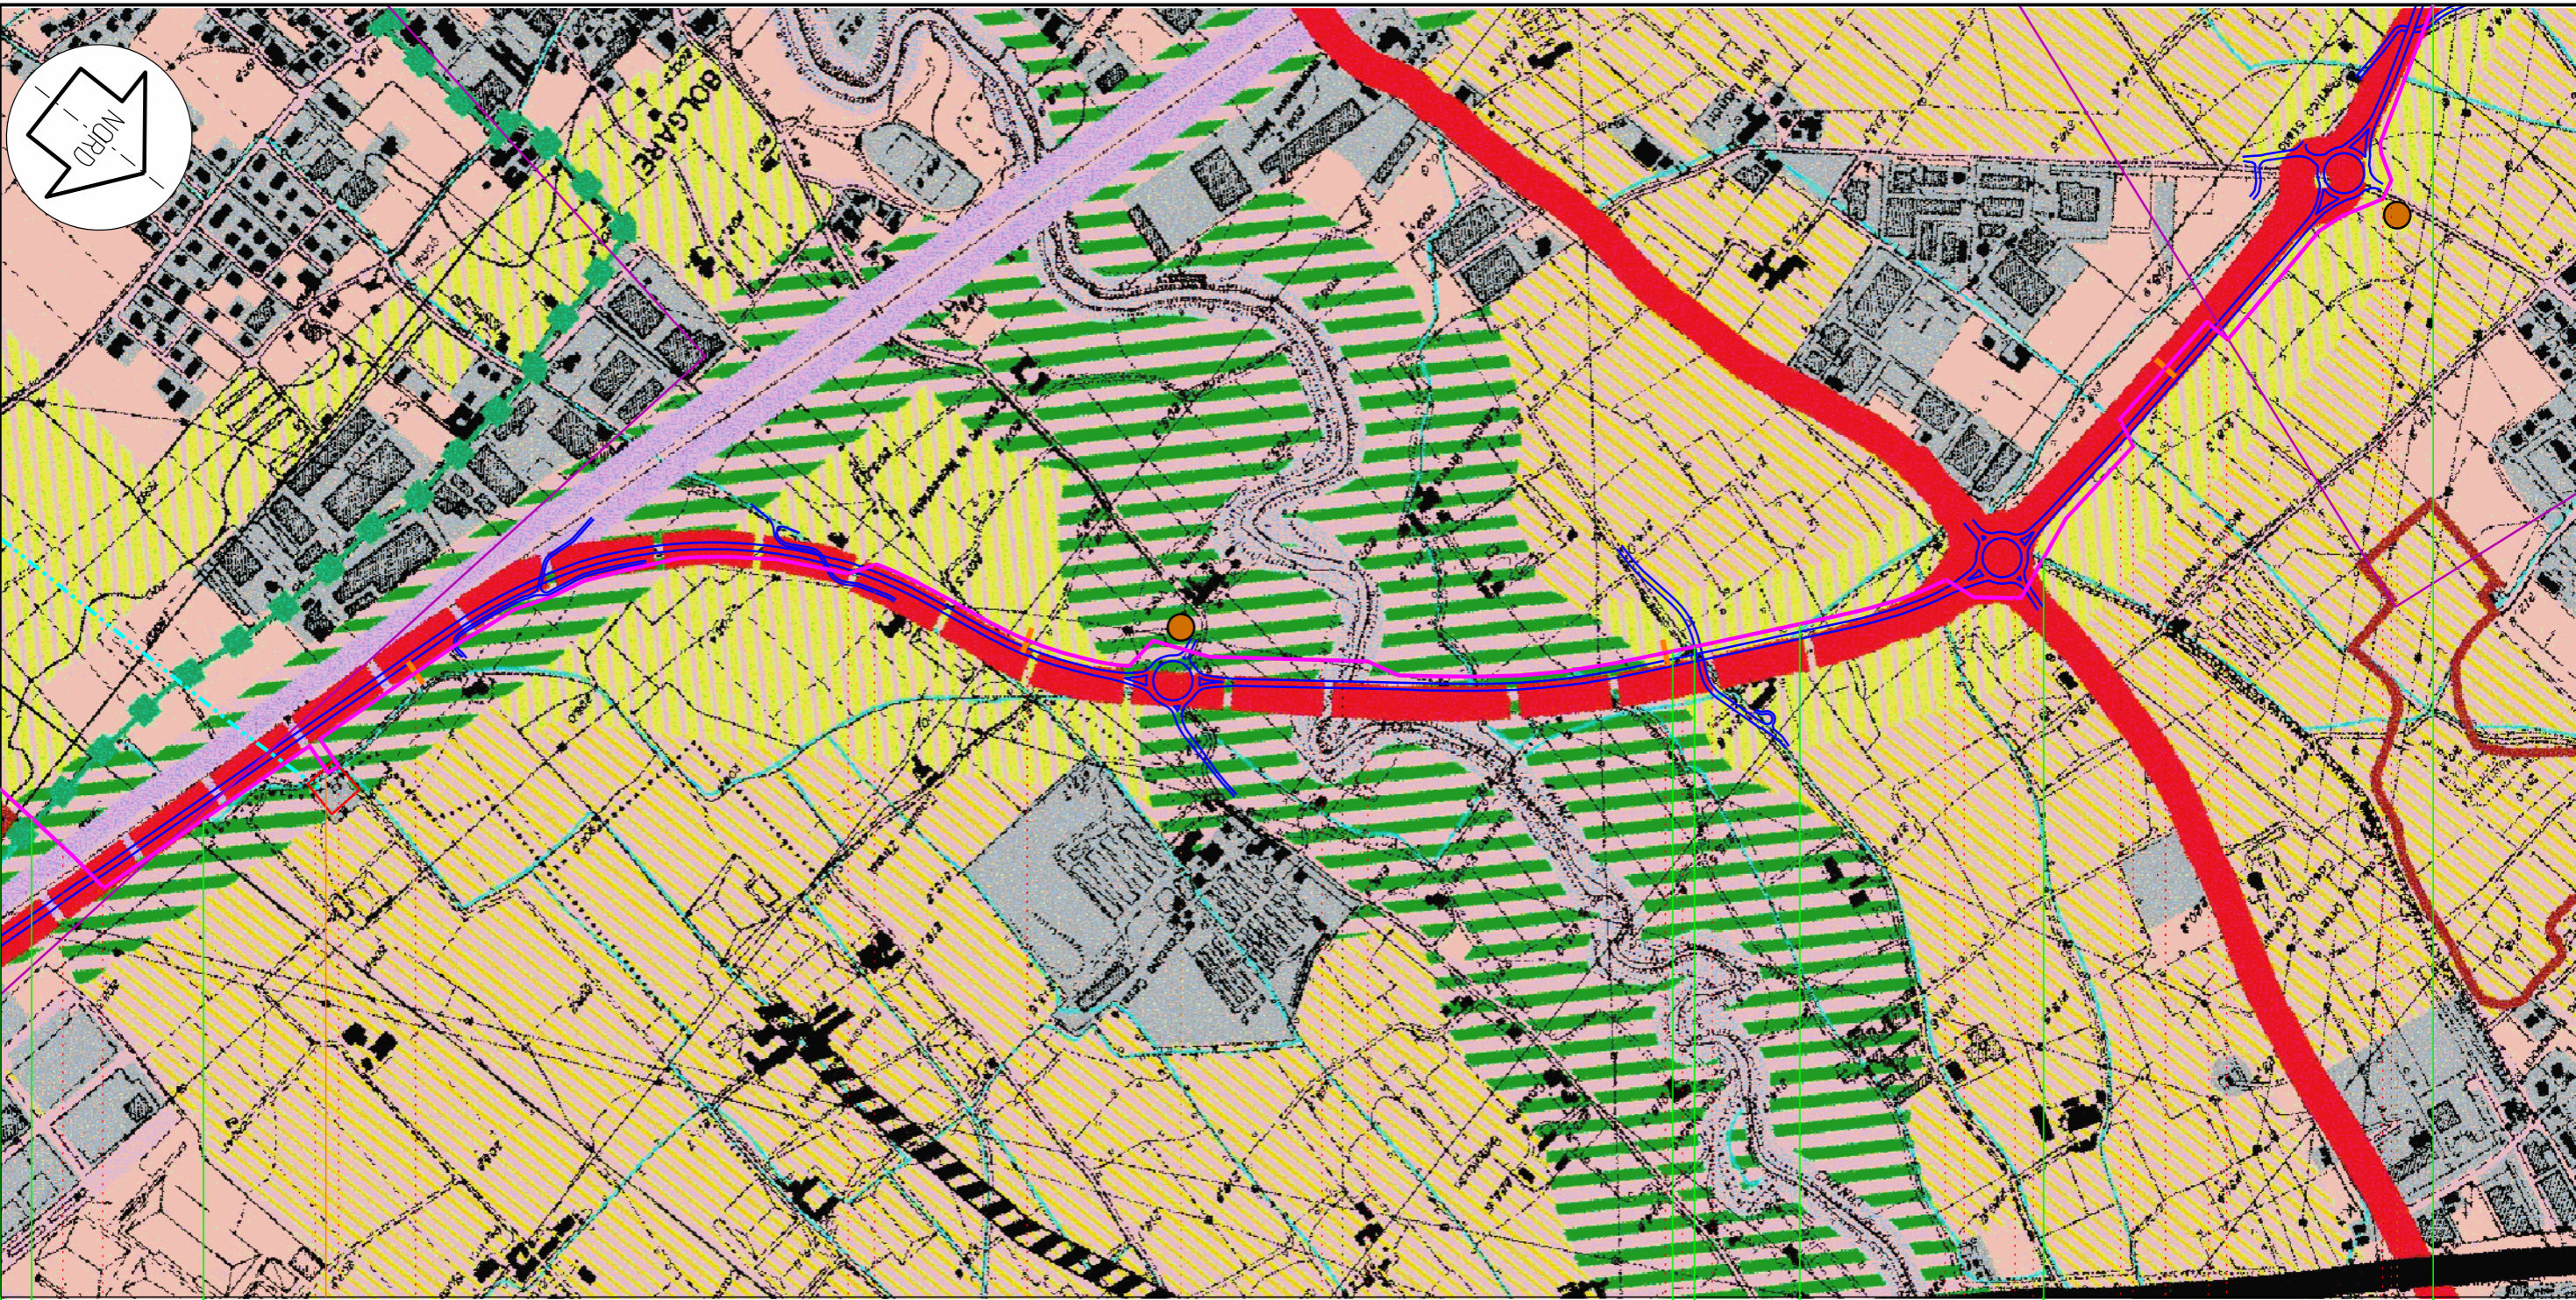


Il presente disegno e' di proprieta' aziendale - La societa' tutelera' i propri diritti a termine di legge.

BOLGARE CHIUDUNO BOLGARE GORLAGO BOLGARE GORLAGO COSTA DIMEZZATE



26 27 28 29

43,090
ALLACC. ITALGEN DI VILLA DI SERIO

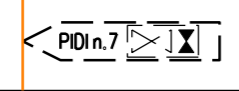

C2bis

C3bis



2

Itaigen
Italcementi Group
Progettista
Snamprogetti

VARIANTE DI TRACCIATO DEL METANODOTTO
ALLACCIAMENTO CENTRALE ELETTRICA A CICLO
COMBINATO "ITALGEN" DI VILLA DI SERIO
**STRUMENTI DI TUTELA E PIANIFICAZIONE
NORMATIVA A CARATTERE REGIONALE**

DISEGNO LB-D-83204
Foglio 4 di 7
REVISIONE 0
COMMESSA 686102
SCALA 1:10.000

Tavola
7

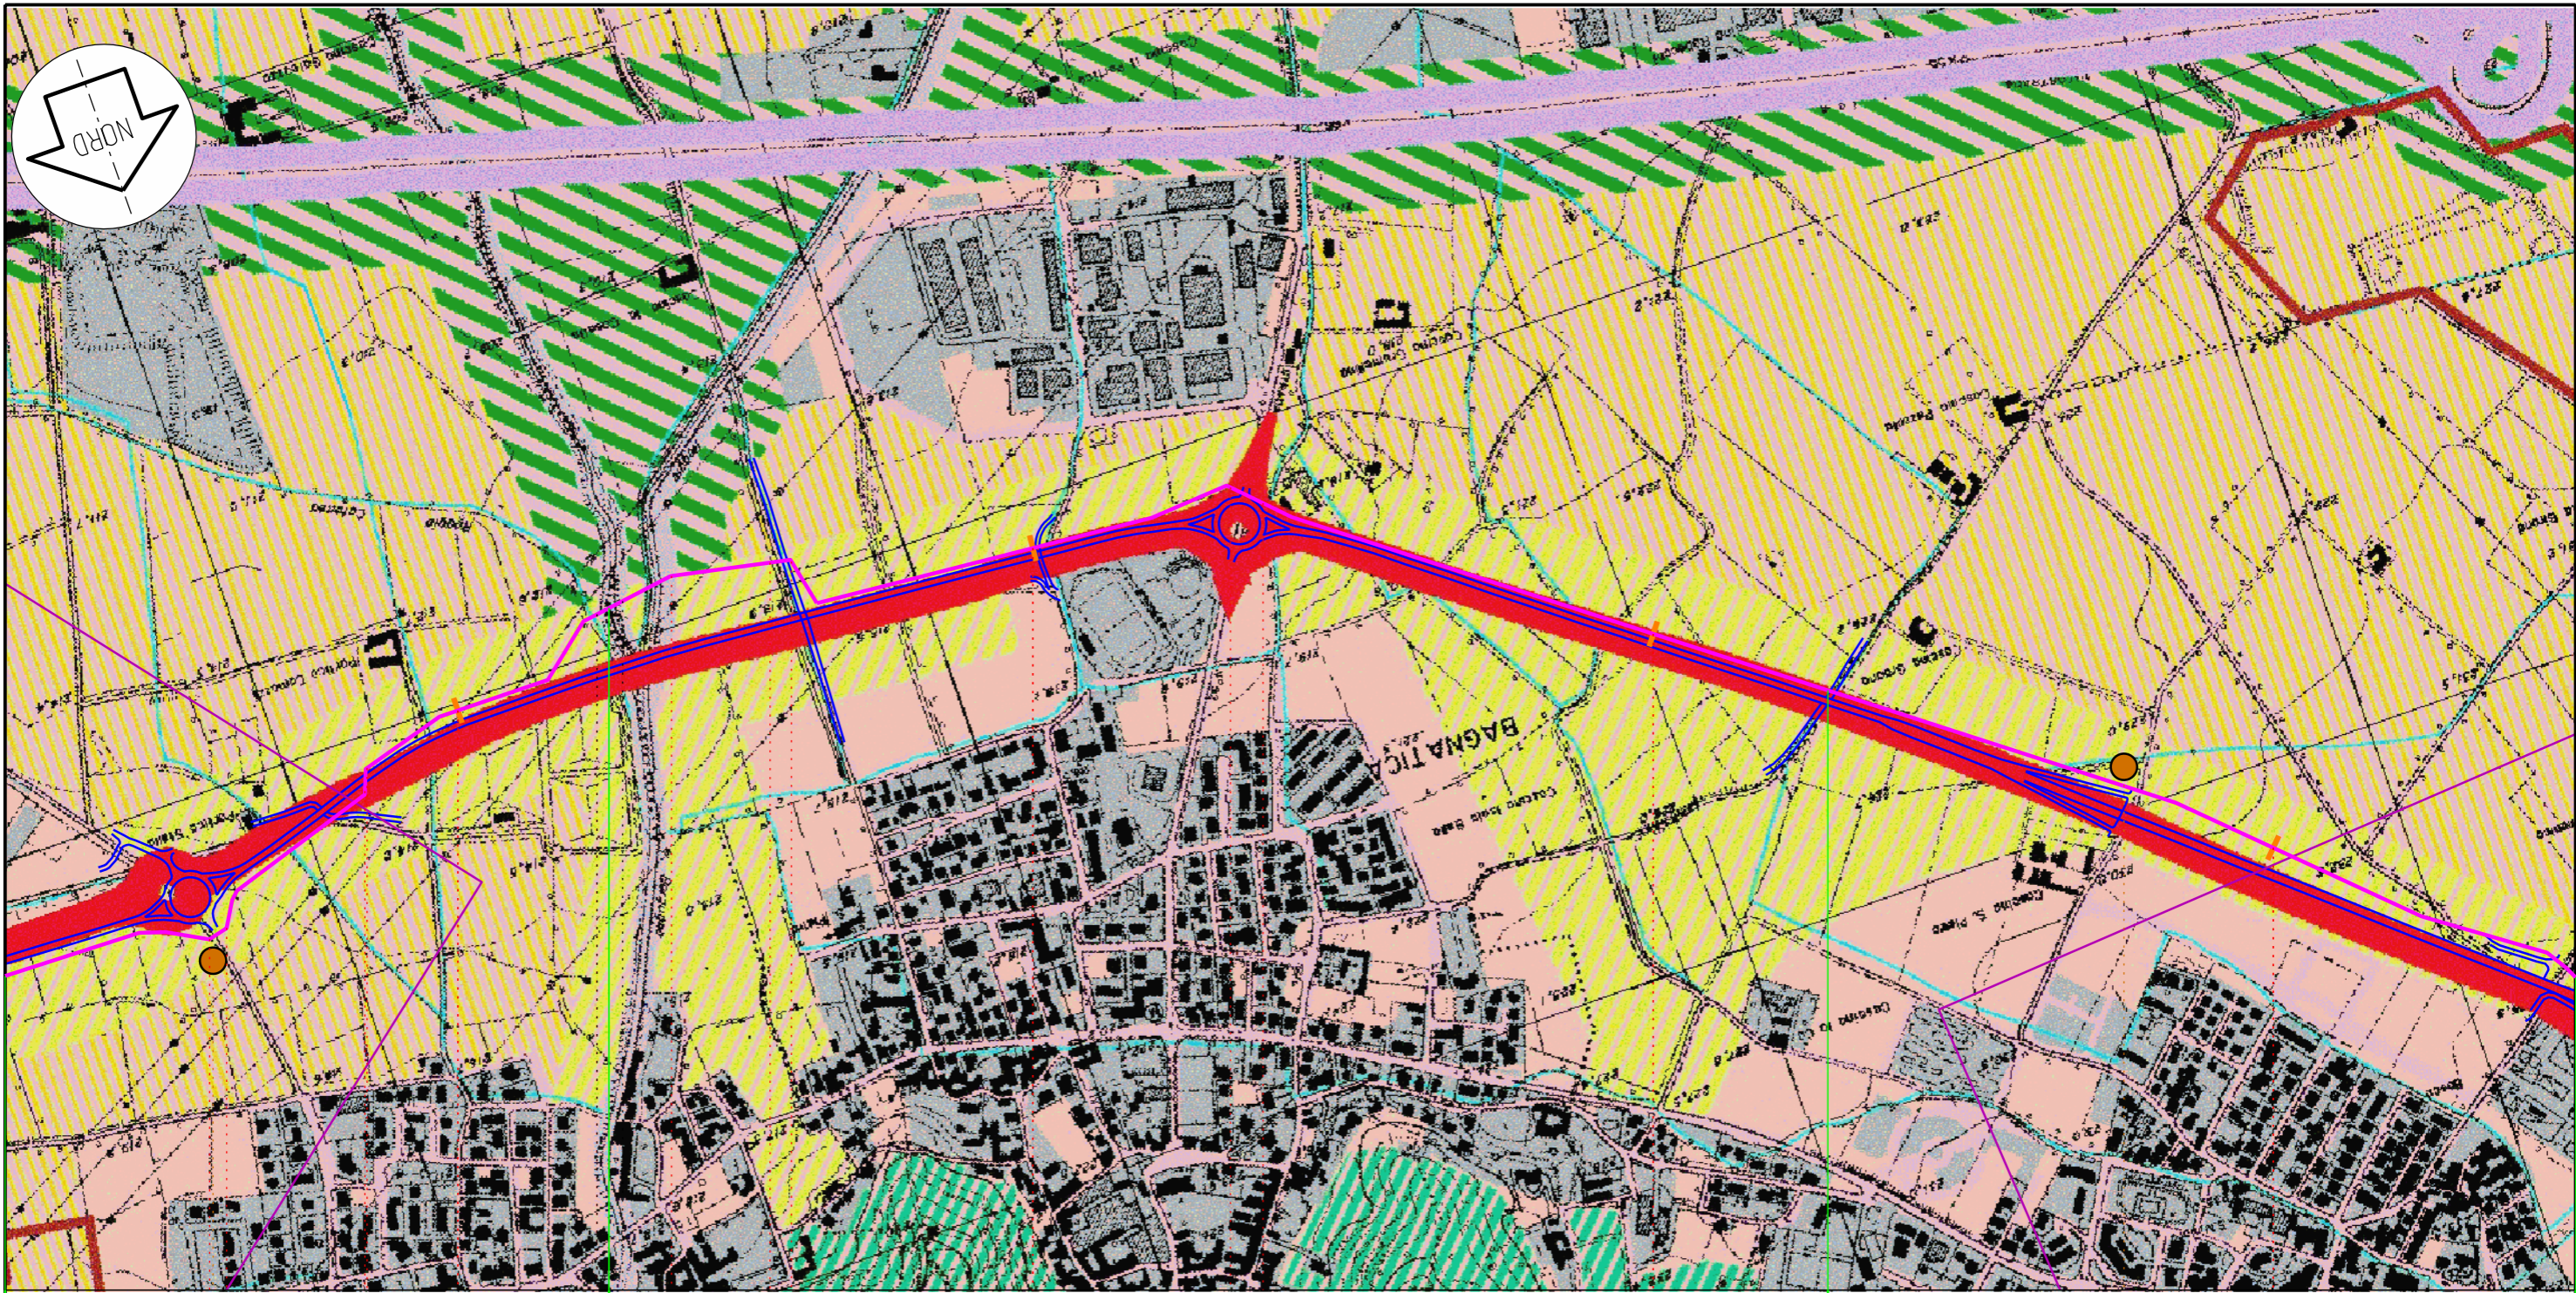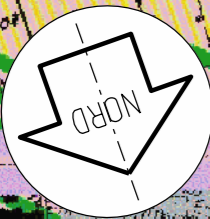

COSTA DIMEZZATE

BAGNATICA

BRUSAPORTO

30

31

32

33

43,090
ALLACC. ITALGEN DI VILLA DI SERIO

C3bis

C4bis

3


Il presente disegno e' di proprieta' aziendale - La societa' tutelera' i propri diritti a termine di legge.


Italgas
Italcementi Group
Progettista
Snamprogetti

VARIANTE DI TRACCIATO DEL METANODOTTO
ALLACCIAMENTO CENTRALE ELETTRICA A CICLO
COMBINATO "ITALGEN" DI VILLA DI SERIO
**STRUMENTI DI TUTELA E PIANIFICAZIONE
NORMATIVA A CARATTERE REGIONALE**

DISEGNO LB-D-83204
Foglio 5 di 7
REVISIONE 0
COMMESSA 686102
SCALA 1:10.000

Tavola
8

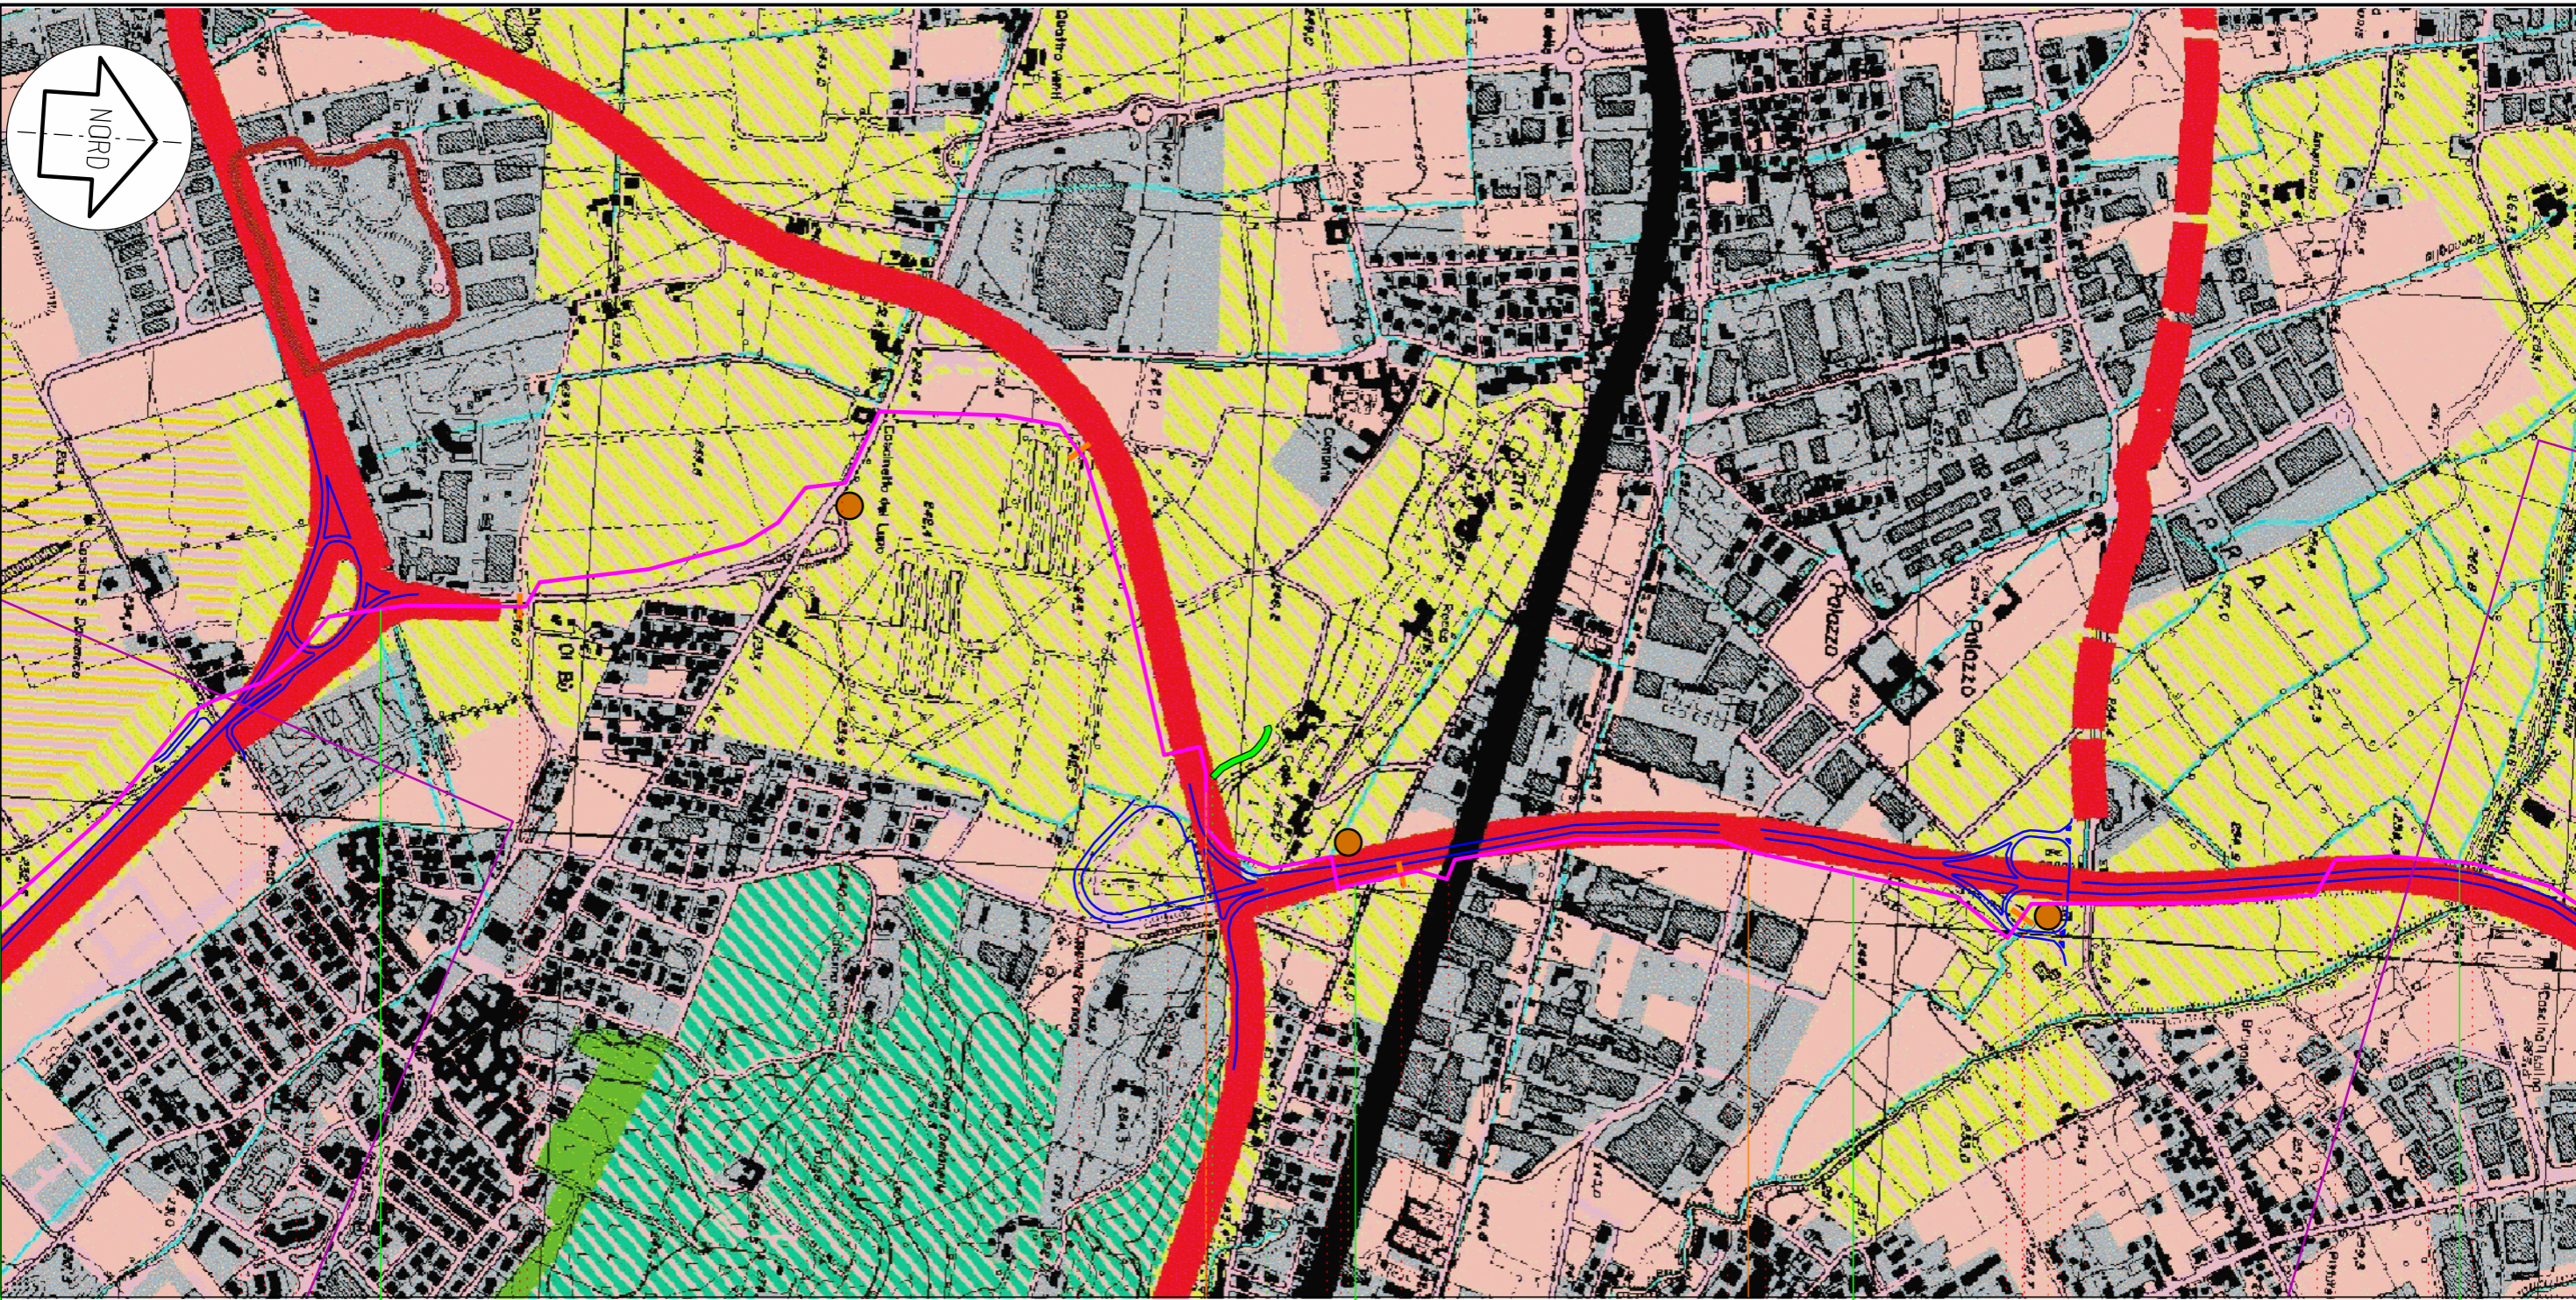

BRUSAPORTO

SERIATE

ALBANO SANT' ALESSANDRO

PEDRENGO

SCANZOROSCIATE

BC

34

35

36

37

43,090
ALLACC. ITALGEN DI VILLA DI SERIO

PIL n.8 km 35,605

PIL n.9 km 36,530

C5bis

C6bis

C7bis


Il presente disegno e' di proprieta' aziendale - Lo societa' tutelera' i propri diritti a termine di legge.

Italgas
Italcementi Group
Progettista
Snamprogetti

VARIANTE DI TRACCIATO DEL METANODOTTO
ALLACCIAMENTO CENTRALE ELETTRICA A CICLO
COMBINATO "ITALGEN" DI VILLA DI SERIO
**STRUMENTI DI TUTELA E PIANIFICAZIONE
NORMATIVA A CARATTERE REGIONALE**

DISEGNO LB-D-83204
Foglio 6 di 7
REVISIONE 0
COMMESSA 686102
SCALA 1:10.000

Tavola
9

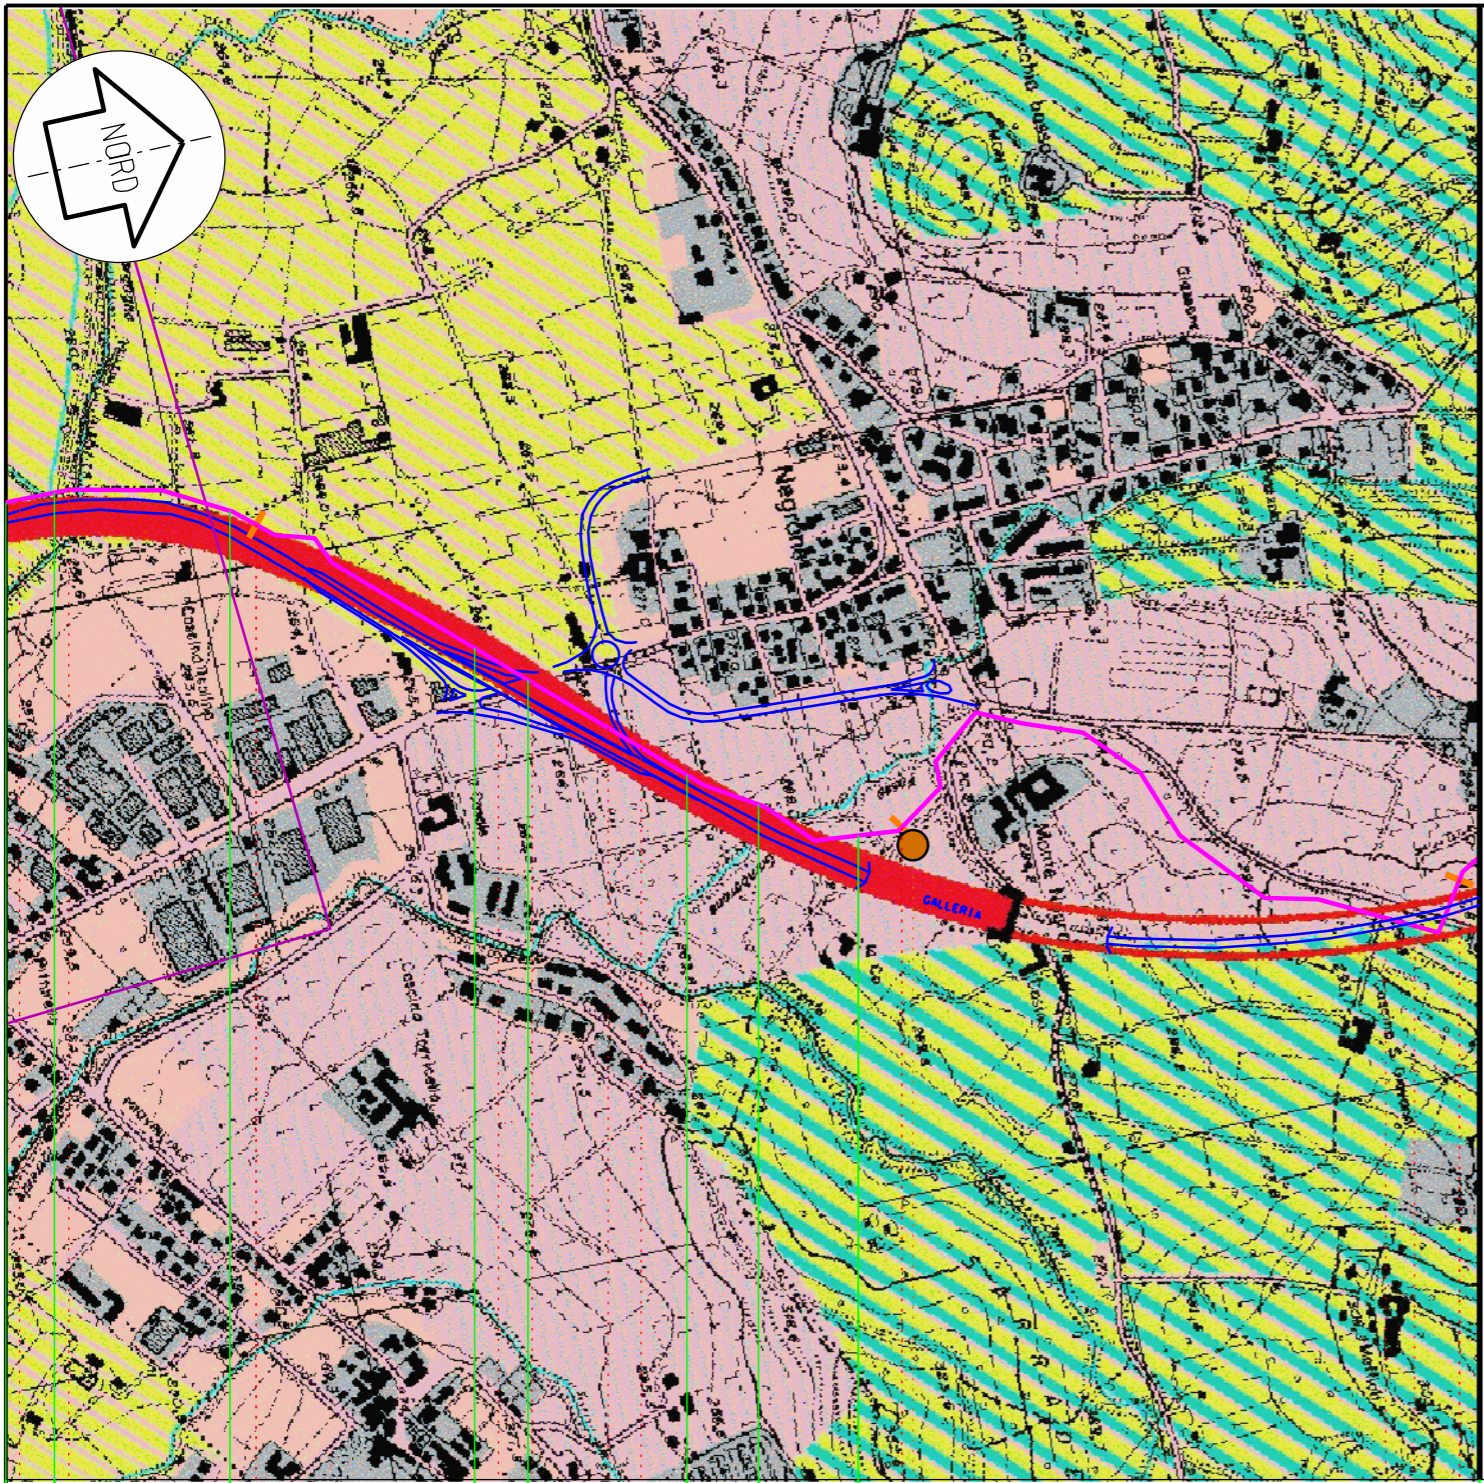

PLANIMETRIA

LEGENDA MECCANICA

- CONDOTTA IN PROGETTO
- CONDOTTA ESISTENTE
- IMPIANTI IN PROGETTO
- IMPIANTI ESISTENTI
- PUNTO DI INTERCETTAZIONE DI LINEA (PIL)
- PUNTO DI INTERCETTAZIONE DI DERIVAZIONE IMPORTANTE (PIDI)
- PUNTO DI INTERCETTAZIONE CON DISCAGGIO DI ALLACCIAMENTO (PIDA)
- PUNTO DI INTERCETTAZIONE DI DERIVAZIONE SEMPLICE (PIDS)
- SEGNA PIG
- GIUNTO ISOLANTE
- CABINA DI RIDUZIONE
- PUNTO DI LANCIO E RICEVIMENTO PIG
- GALLERIA - MICRO/MINI TUNNEL - RAISE BORING
- VAIBILITA' IN PROGETTO
- NUOVA VAIBILITA' ESISTENTE
- TRATTI IN VARIANTE

LEGENDA OPERE ACCESSORIE

- Pista provvisoria di passaggio
- Adeguamento strade esistenti
- Strada di accesso agli impianti
- INFRASTRUTTURE PROVVISORIE**
- Piazzole stoccaggio tubazioni
- Depositi temporanei

SCANZOROSCIATE TORRE DE' ROVERI SCANZOROSCIATE TORRE DE' ROVERI SCANZOROSCIATE TORRE DE' ROVERI SCANZOROSCIATE

BC

38 39 40

43,090
ALLACC. ITALGEN DI VILLA DI SERIO

COMUNI
PROVINCIE
PROGRESSIVE CHILOMETRICHE
LIMITI DI TRONCO
PUNTI IMPIANTISTICI
PISTE PROVVISORIE ADEGUAMENTI STRADE DI ACCESSO
DEPOSITI TEMPORANEI PIAZZOLE STOCCAGGIO TUBAZIONI
ALLARGAMENTO FASCIA DI LAVORO
OPERE CIVILI Trasversali Longitudinali

DATI DI PROGETTO

Il presente disegno e' di proprieta' aziendale - La societa' tutelera' i propri diritti a termine di legge.

Italgas
Italcementi Group
Progettista
Snamprogetti

VARIANTE DI TRACCIATO DEL METANODOTTO
ALLACCIAMENTO CENTRALE ELETTRICA A CICLO
COMBINATO "ITALGEN" DI VILLA DI SERIO
**STRUMENTI DI TUTELA E PIANIFICAZIONE
NORMATIVA A CARATTERE REGIONALE**

DISEGNO LB-D-83204
Foglio 7 di 7
REVISIONE 0
COMMESSA 686102
SCALA 1:10.000

Tavola
10