

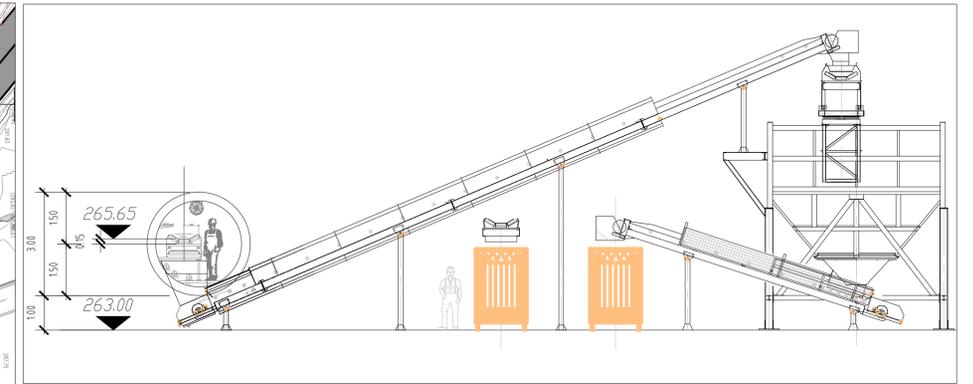



PLANIMETRIA SCALA 1:500

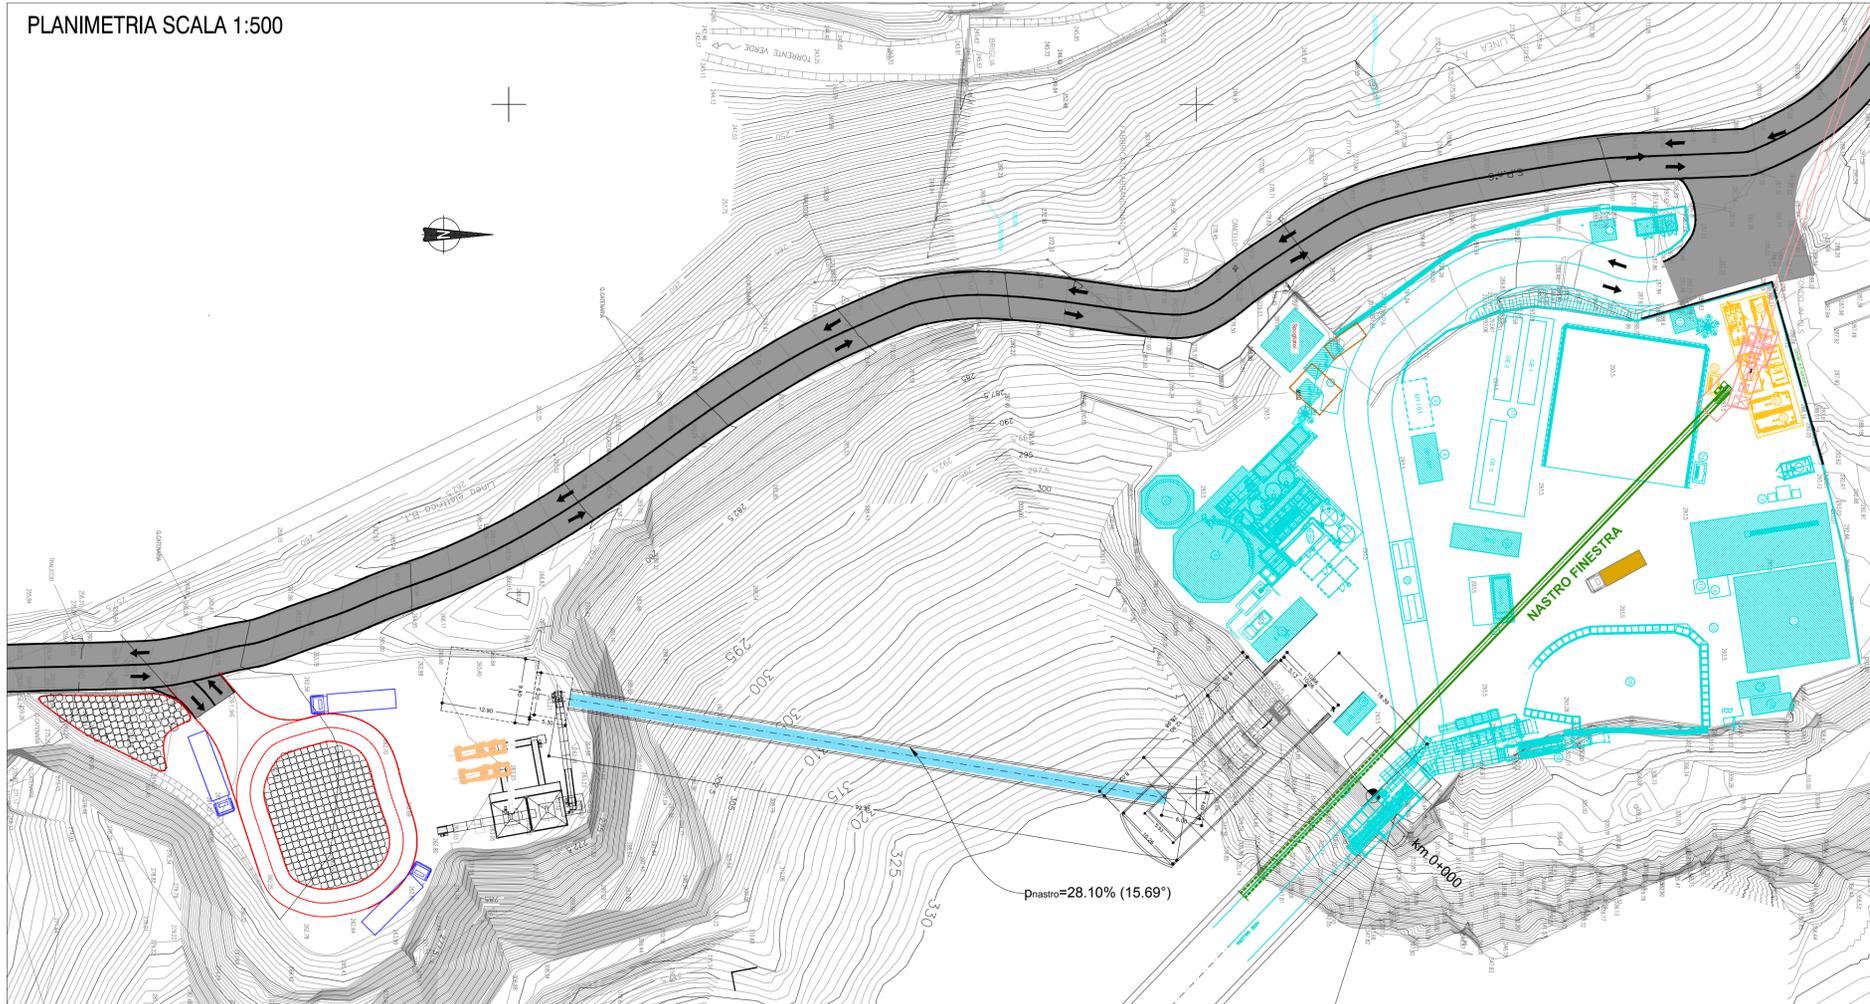


MICROTUNNEL - Sezione trasversale - 1:50

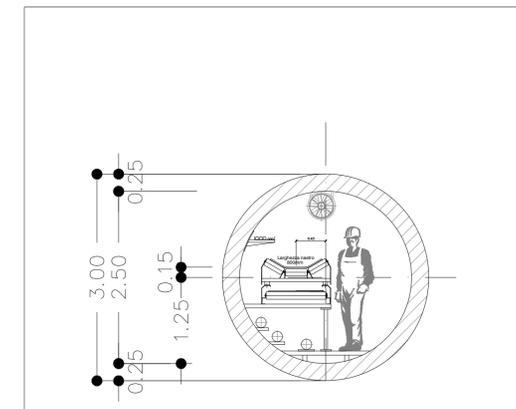

IMBOCCO CAMERONE - Sezione longitudinale - 1:100

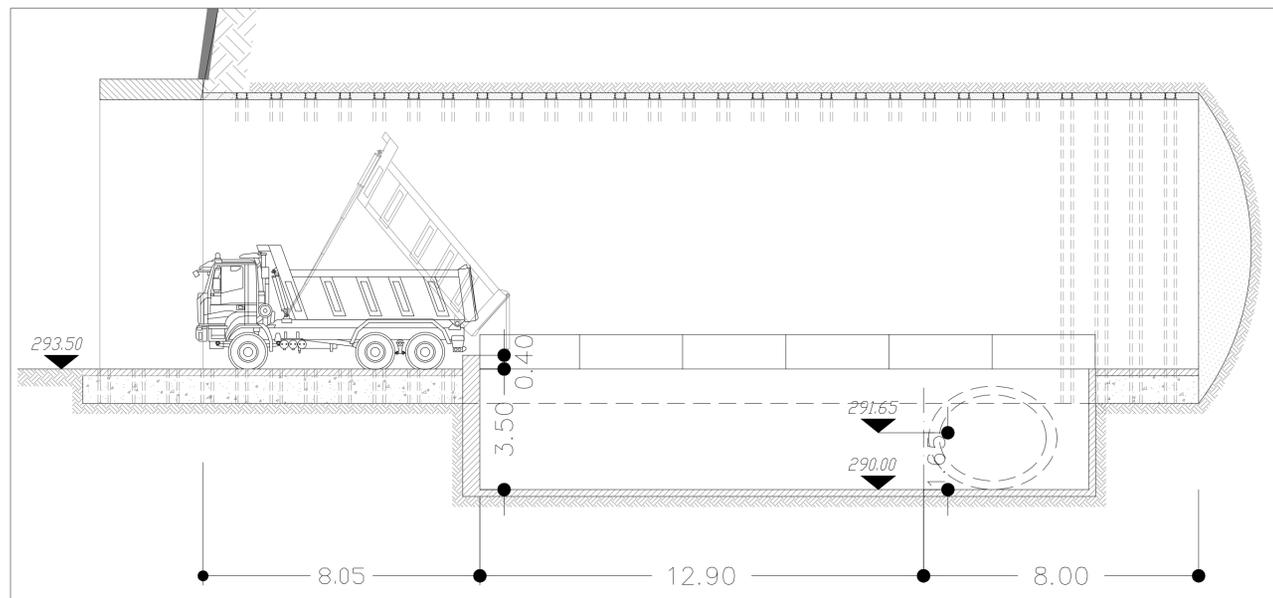

IMBOCCO CAMERONE - Sezione trasversale - 1:100

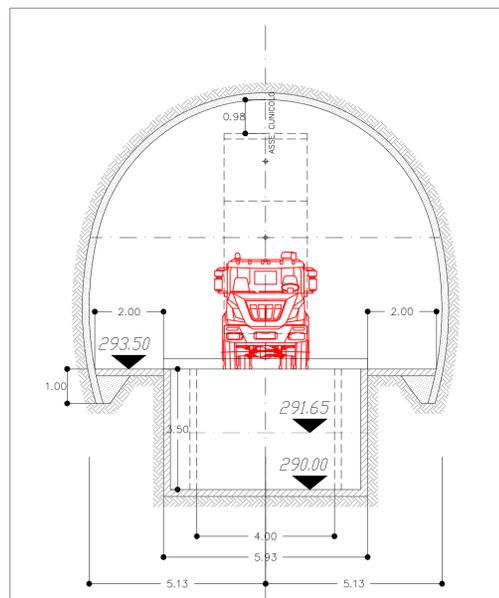

COMMITTENTE:



ALTA SORVEGLIANZA:



GENERAL CONTRACTOR:



INFRASTRUTTURE FERROVIARIE STRATEGICHE DEFINITE DALLA LEGGE OBIETTIVO N.443/01

TRATTA A.V./A.C. TERZO VALICO DEI GIOVI
PROGETTO ESECUTIVO

Cantiere di servizio Cravasco CSL2 - FASE 2
CUNICOLO DI COLLEGAMENTO CRAVASCO
Planimetria e Sezioni schematiche

GENERAL CONTRACTOR Consorzio Cociv Ing. N. Melstro		DIRETTORE LAVORI		SCALA: 1:500
--	--	------------------	--	-----------------

COMMESSA IG51	LOTTO 00	FASE E	ENTE CV	TIPO DOC. BZ	OPERA/DISCIPLINA CA2801	PROGR. 020	REV. A
-------------------------	--------------------	------------------	-------------------	------------------------	-----------------------------------	----------------------	------------------

Rev.	Descrizione emissione	Redatto	Data	Verificato	Data	Progettista Integratore	Data	IL PROGETTISTA
A00	Prima Emissione	COCIV	06/06/2017	COCIV	06/06/2017	A. Mancarella	06/06/2017	

