


0	30/05/2007	EMISSIONE	SERAFINI	SCIOSCIA	CASATI
Rev.	DATA	DESCRIZIONE	ELABORATO	VERIFICATO	APPROVATO
  <b>Snamprogetti</b>			COMMESSA 686102	UNITA' 10	
<b>VARIANTE DI TRACCIATO DEL METANODOTTO ALLACCIAMENTO CENTRALE ELETTRICA A CICLO COMBINATO "ITALGEN" DI VILLA DI SERIO</b> DN 500 (20") P 75 bar			DISEGNO LB-D-83205		
			REVISIONE 0		
<b>STRUMENTI DI PIANIFICAZIONE URBANISTICA</b>			FG. 1	DI 6	
			SCALA 1:10.000		

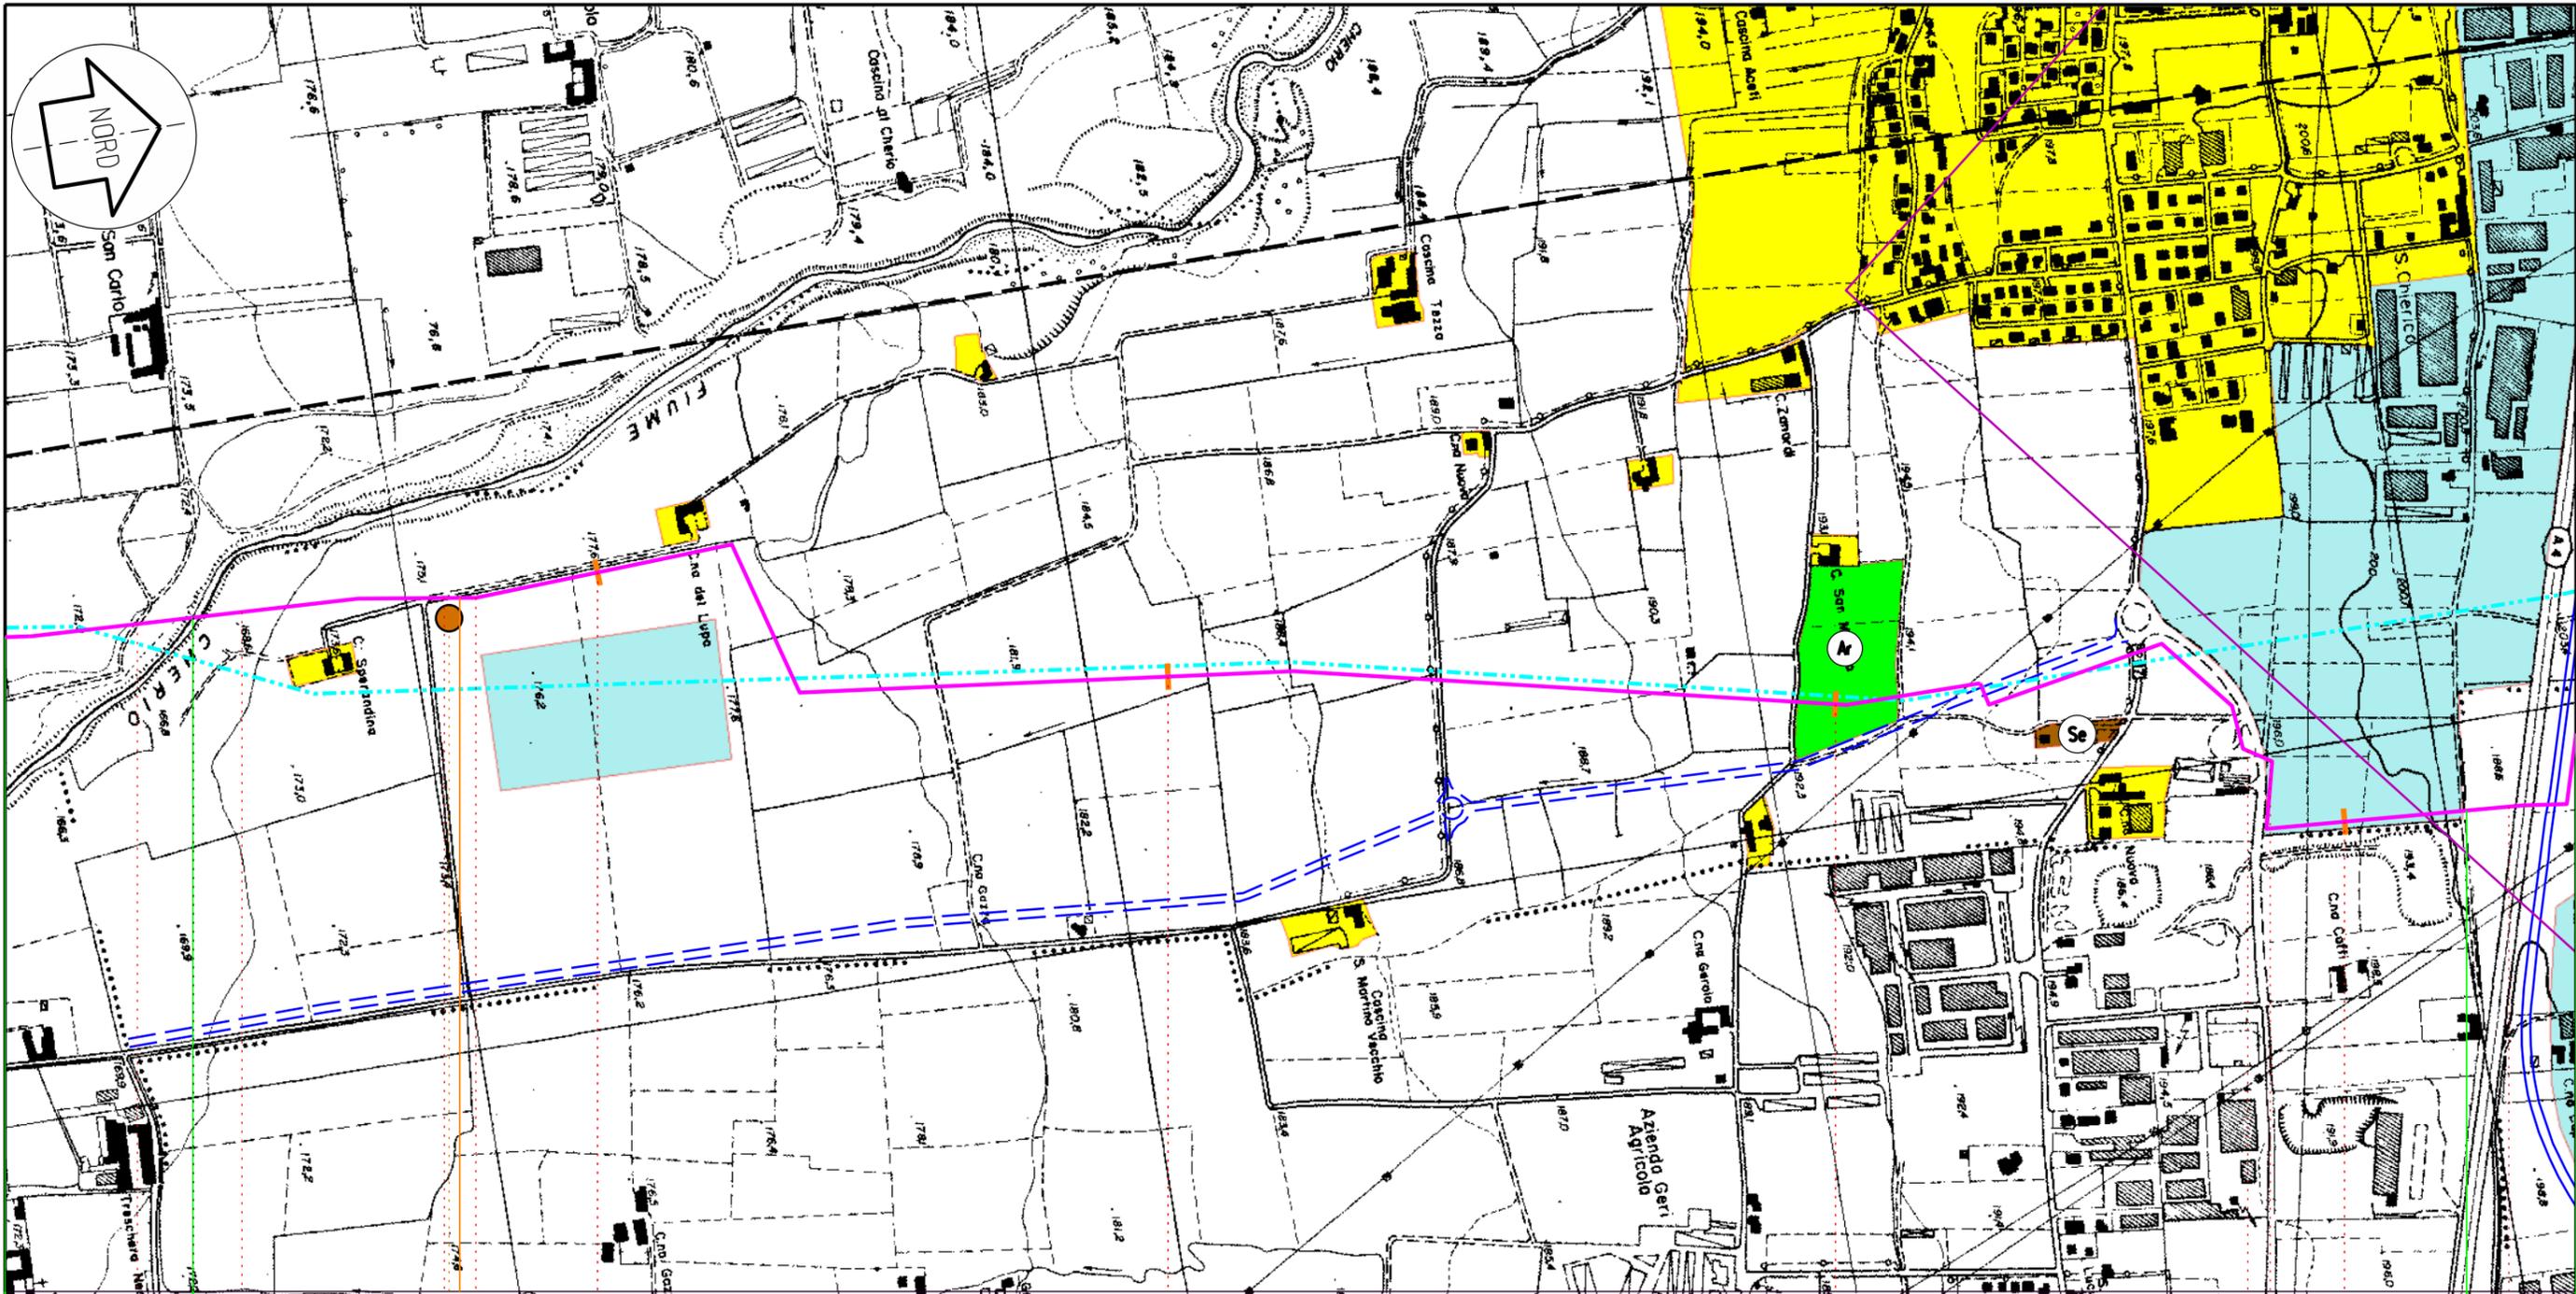

CALCINATE

BOLGARE

CHIUDUNO

22

23

24

25

BC

43,090  
ALLACC. ITALGEN DI VILLA DI SERIO

PIDI n.6 km 21,790

Ctbis

1


Il presente disegno e' di proprieta' aziendale - Lo societa' tutelera' i propri diritti a termine di legge.

Italgas  
Italcementi Group  
Progettista  
**Snamprogetti**

VARIANTE DI TRACCIATO DEL METANODOTTO  
ALLACCIAMENTO CENTRALE ELETTRICA A CICLO  
COMBINATO "ITALGEN" DI VILLA DI SERIO  
**STRUMENTI DI PIANIFICAZIONE  
URBANISTICA**

DISEGNO LB-D-83205  
Foglio 2 di 6  
REVISIONE 0  
COMMESSA 686102  
SCALA 1:10.000


Tavola  
6

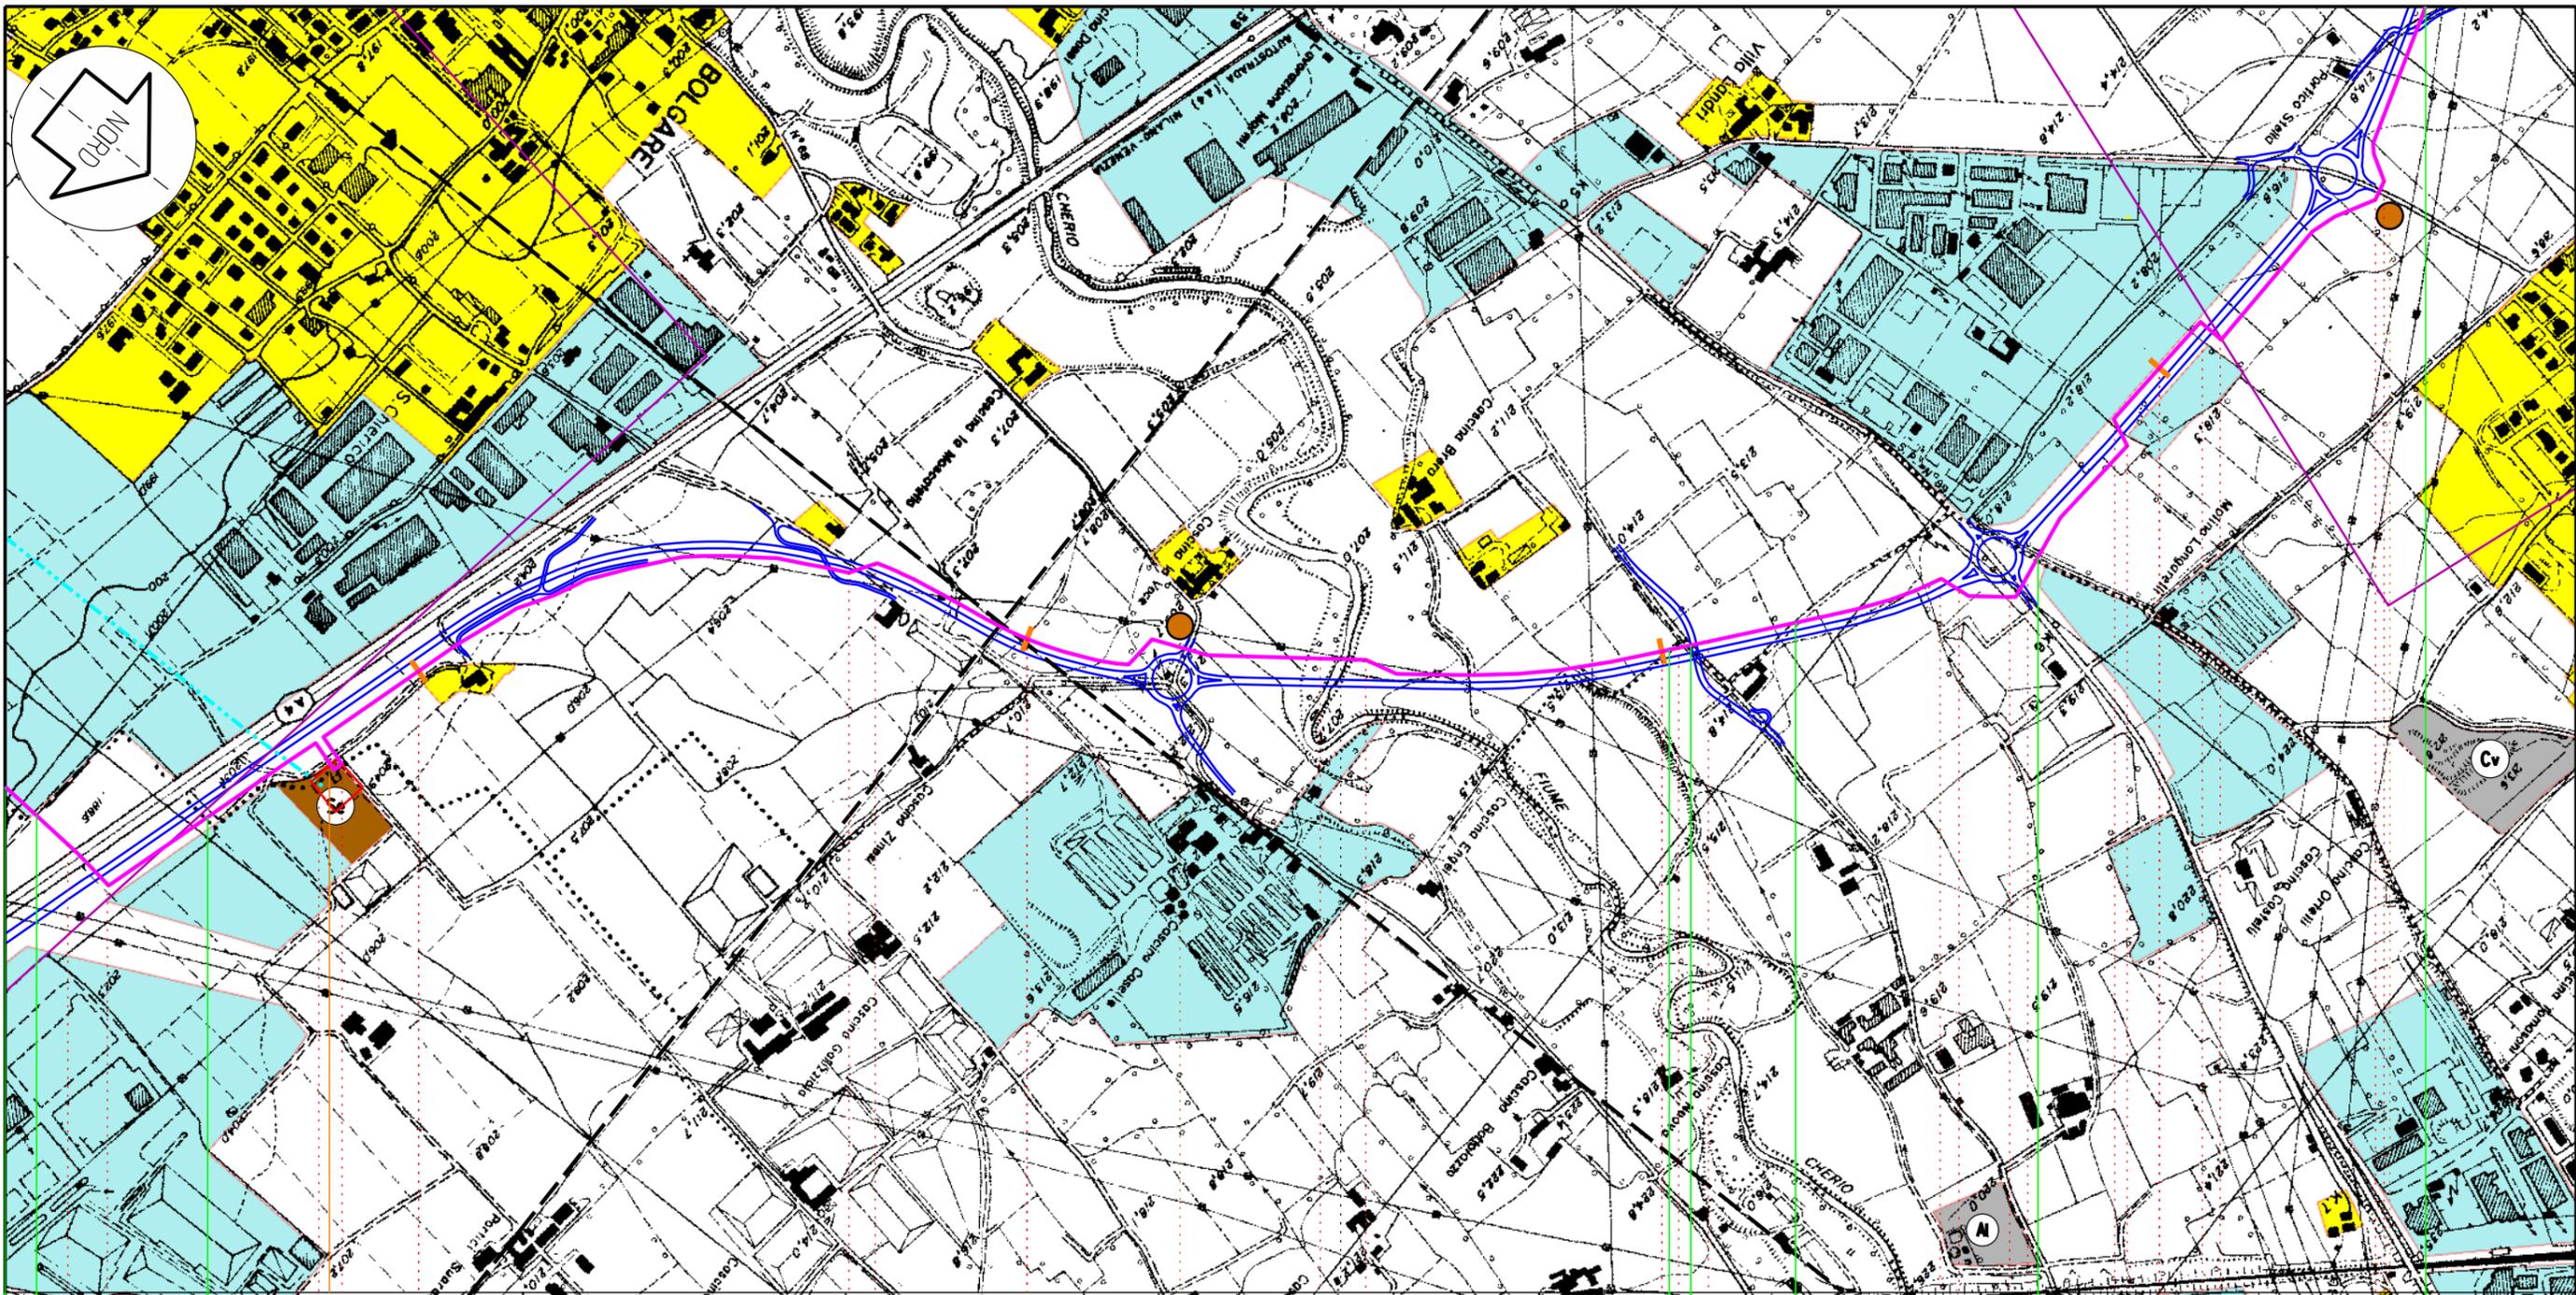

BOLGARE CHIUDUNO BOLGARE GORLAGO BOLGARE GORLAGO COSTA DIMEZZATE

26 27 28 29

43,090  
ALLACC. ITALGEN DI VILLA DI SERIO

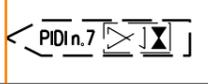

C2bis

C3bis

2


Itaigen  
Italcementi Group  
Progettista  
**Snamprogetti**

VARIANTE DI TRACCIATO DEL METANODOTTO  
ALLACCIAMENTO CENTRALE ELETTRICA A CICLO  
COMBINATO "ITALGEN" DI VILLA DI SERIO  
**STRUMENTI DI PIANIFICAZIONE  
URBANISTICA**

DISEGNO LB-D-83205  
Foglio 3 di 6  
REVISIONE 0  
COMMESSA 686102  
SCALA 1:10.000

Tavola  
7

Il presente disegno e' di proprieta' aziendale - La societa' tutelera' i propri diritti a termine di legge.

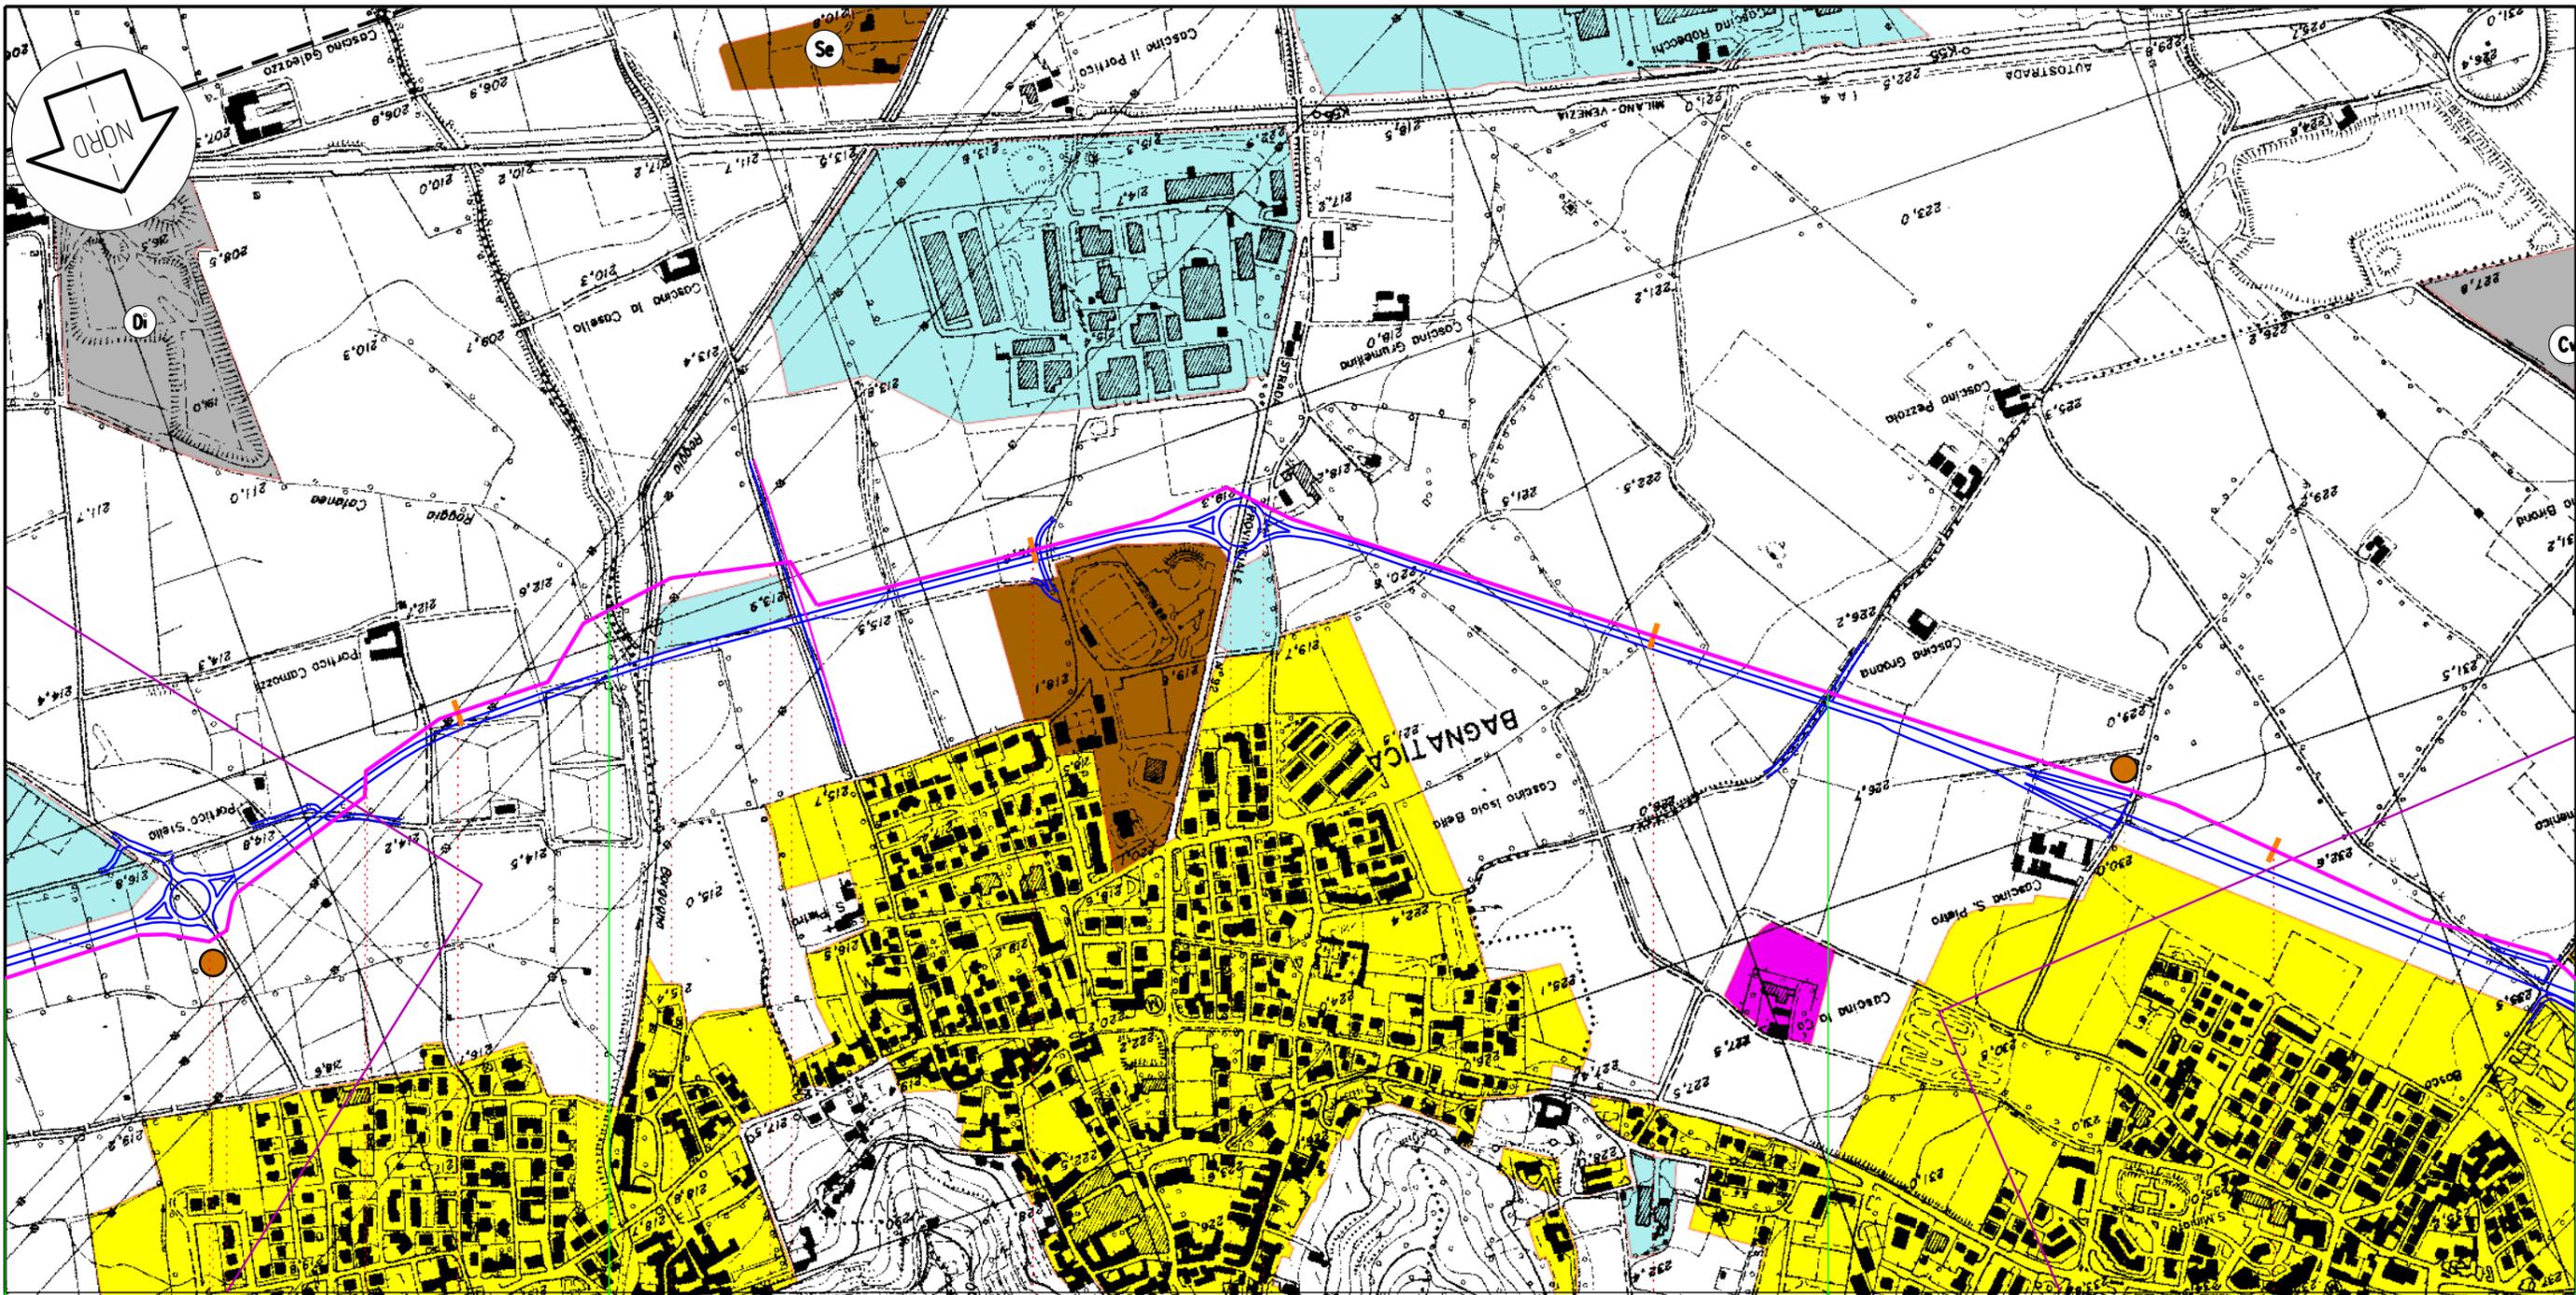

COSTA DIMEZZATE

BAGNATICA

BRUSAPORTO

30

31

32

33

43,090  
ALLACC. ITALGEN DI VILLA DI SERIO

C3bis

C4bis

3


Il presente disegno e' di proprieta' aziendale - La societa' tutelera' i propri diritti a termine di legge.

Italgas  
Italcementi Group  
Progettista  
**Snamprogetti**

VARIANTE DI TRACCIATO DEL METANODOTTO  
ALLACCIAMENTO CENTRALE ELETTRICA A CICLO  
COMBINATO "ITALGEN" DI VILLA DI SERIO  
**STRUMENTI DI PIANIFICAZIONE  
URBANISTICA**

DISEGNO LB-D-83205  
Foglio 4 di 6  
REVISIONE 0  
COMMESSA 686102  
SCALA 1:10.000

Tavola  
8

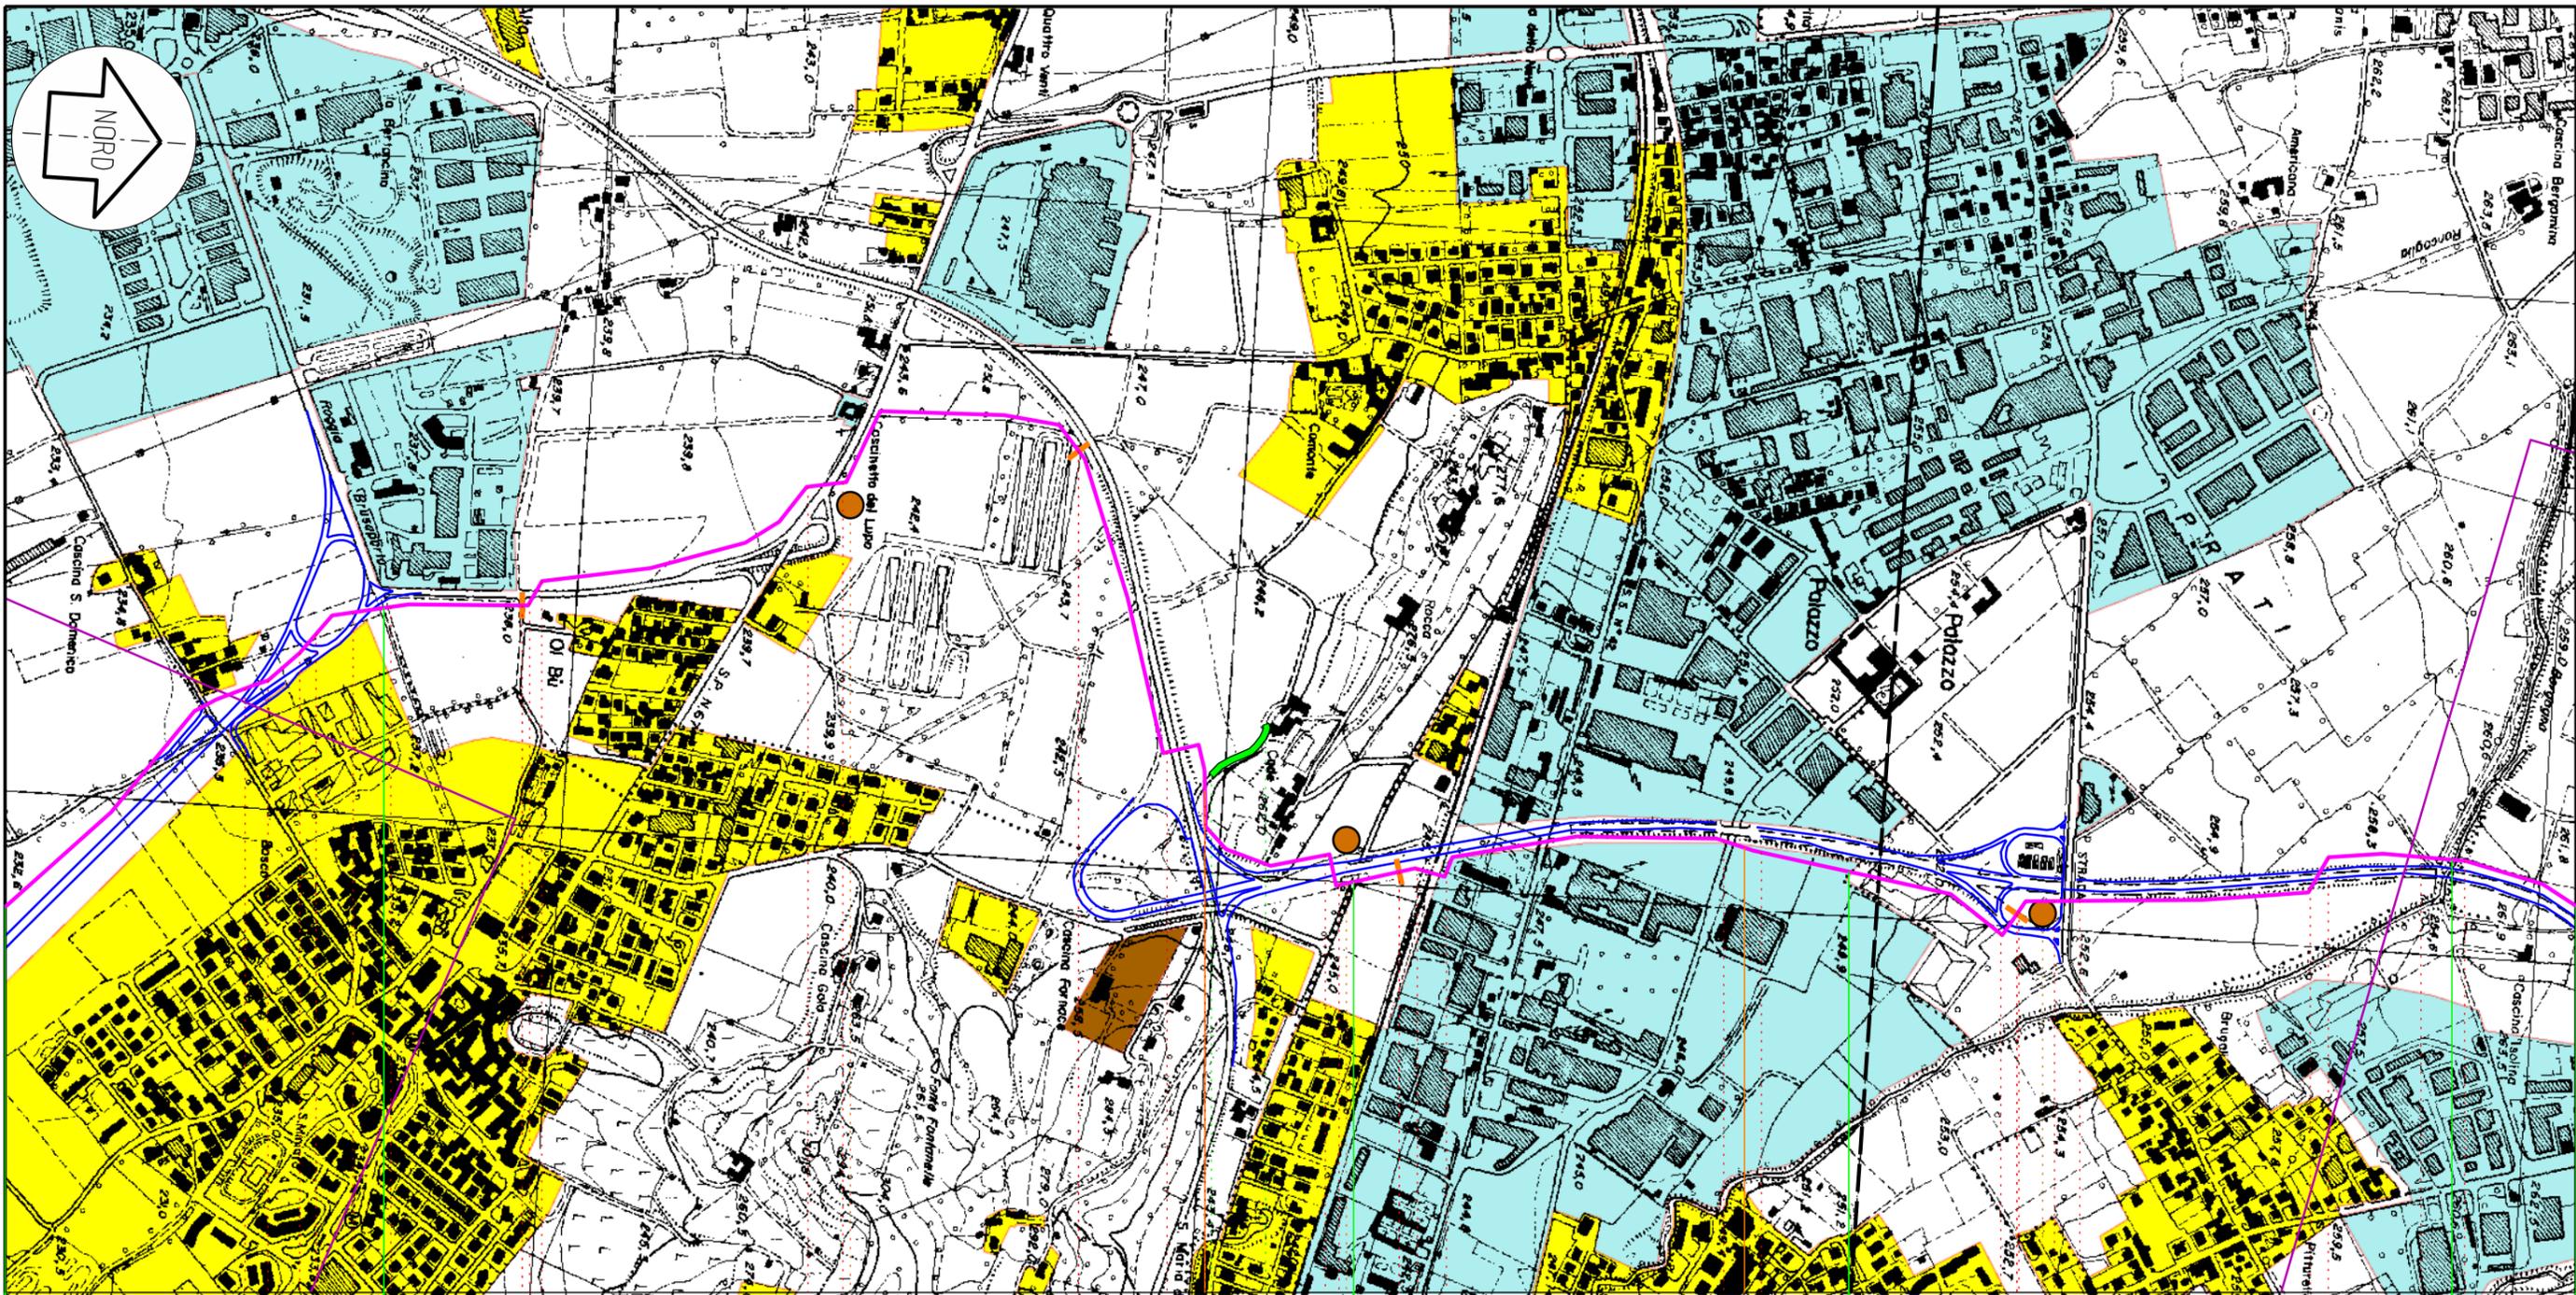

BRUSAPORTO

SERIATE

ALBANO SANT' ALESSANDRO

PEDRENGO

SCANZOROSCIATE

BC

34

35

36

37

43,090  
ALLACC. ITALGEN DI VILLA DI SERIO

PIL n.8 km 35,605

PIL n.9 km 36,530

C5bis

C6bis

C7bis


Il presente disegno e' di proprieta' aziendale - La societa' tutelera' i propri diritti a termine di legge.

Italgas  
Italcementi Group  
Progettista  
**Snamprogetti**

VARIANTE DI TRACCIATO DEL METANODOTTO  
ALLACCIAMENTO CENTRALE ELETTRICA A CICLO  
COMBINATO "ITALGEN" DI VILLA DI SERIO  
**STRUMENTI DI PIANIFICAZIONE  
URBANISTICA**

DISEGNO LB-D-83205  
Foglio 5 di 6  
REVISIONE 0  
COMMESSA 686102  
SCALA 1:10.000

Tavola  
9

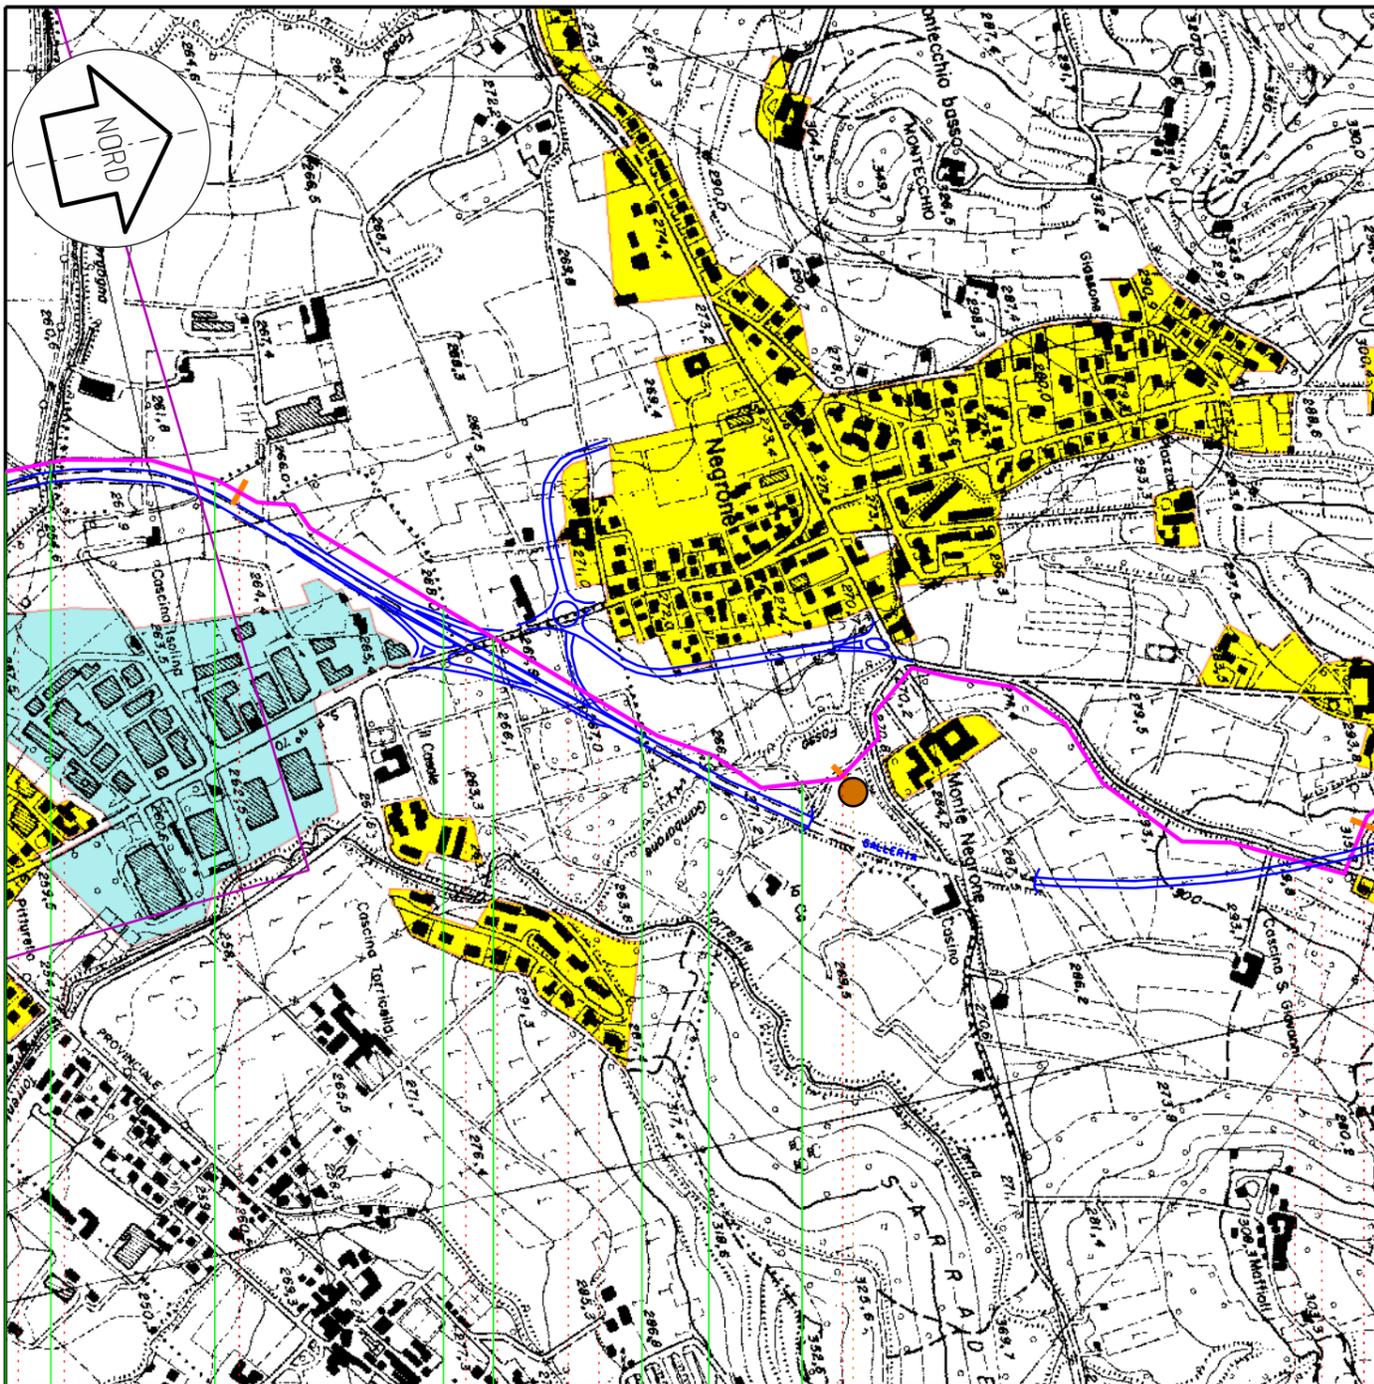

PLANIMETRIA

**LEGENDA MECCANICA**

- CONDOTTA IN PROGETTO
- CONDOTTA ESISTENTE
- IMPIANTI IN PROGETTO
- IMPIANTI ESISTENTI
- PUNTO DI INTERCETTAZIONE DI LINEA (PIL)
- PUNTO DI INTERCETTAZIONE DI DERIVAZIONE IMPORTANTE (PIDI)
- PUNTO DI INTERCETTAZIONE CON DISCAGGIO DI ALLACCIAMENTO (PIDA)
- PUNTO DI INTERCETTAZIONE DI DERIVAZIONE SEMPLICE (PIDS)
- SEGNA PIG
- GIUNTO ISOLANTE
- CABINA DI RIDUZIONE
- PUNTO DI LANCIO E RICEVIMENTO PIG
- GALLERIA - MICRO/MINI TUNNEL - RAISE BORING
- VAIBILITA' IN PROGETTO
- NUOVA VAIBILITA' ESISTENTE
- TRATTI IN VARIANTE

**LEGENDA OPERE ACCESSORIE**

- Pista provvisoria di passaggio
- Adeguamento strade esistenti
- Strada di accesso agli impianti
- INFRASTRUTTURE PROVVISORIE**
- Piazzole stoccaggio tubazioni
- Depositi temporanei

**LEGENDA PIANI REGOLATORI**

- ZONE URBANE**  
Centri storici, aree residenziali e di completamento (Includendo le relative aree a verde pubblico, verde privato, le zone di uso pubblico, per servizi ed attrezzature tecnologiche e le zone di rispetto dei centri urbani)
- ZONE DI ESPANSIONE EDILIZIA RESIDENZIALE**
- ZONE A PREVALENTE FUNZIONE PRODUTTIVA**  
Aree industriali ed artigianali (Includendo le relative aree di completamento ed espansione), insediamenti agricoli produttivi
- ZONE DI USO PUBBLICO E DI INTERESSE GENERALE**  
non comprese nelle zone urbane  
Se - Servizi attrezzature tecnologiche  
Sc - Scuole
- ZONE AGRICOLE**  
AgP - A valenza paesaggistico e/o ambientale  
Bo - Ambiti boschivi
- ZONE VINCOLATE E DI RISPETTO**  
Ci - Cimiteriale  
Cpl - Per captazione idropotabile  
PAmb - Di interesse paesaggistico e/o ambientale  
Ar - Archeologico
- ZONE TURISTICO - RICREATIVE**  
non comprese nelle zone urbane
- ALTRE ZONE**  
Mi - Militare  
Di - Discariche  
Cv - Cave  
Al - Altre

SCANZOROSCIATE TORRE DE' ROVERI SCANZOROSCIATE TORRE DE' ROVERI SCANZOROSCIATE TORRE DE' ROVERI SCANZOROSCIATE

BC

38 39 40

43,090  
ALLACC. ITALGEN DI VILLA DI SERIO

COMUNI
PROVINCIE
PROGRESSIVE CHILOMETRICHE
LIMITI DI TRONCO
PUNTI IMPIANTISTICI
PISTE PROVVISORIE  ADEGUAMENTI  STRADE DI ACCESSO
DEPOSITI TEMPORANEI  PIAZZOLE STOCCAGGIO TUBAZIONI
ALLARGAMENTO FASCIA DI LAVORO
OPERE CIVILI  Trasversali  Longitudinali

DATI DI PROGETTO

Il presente disegno e' di proprieta' aziendale - La societa' tutelera' i propri diritti a termine di legge.

Italgas  
Italcementi Group  
Progettista  
**Snamprogetti**

VARIANTE DI TRACCIATO DEL METANODOTTO  
ALLACCIAMENTO CENTRALE ELETTRICA A CICLO  
COMBINATO "ITALGEN" DI VILLA DI SERIO  
**STRUMENTI DI PIANIFICAZIONE  
URBANISTICA**

DISEGNO	LB-D-83205	Tavola
Foglio	6 di 6	10
REVISIONE	0	
COMMESSA	686102	
SCALA	1:10.000	