

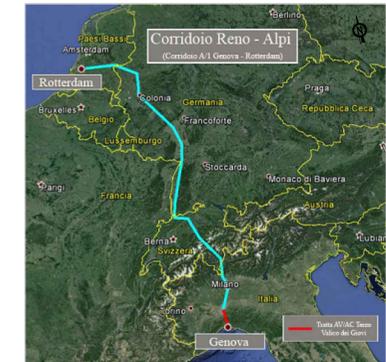


TRATTA A.V./A.C. - TERZO VALICO

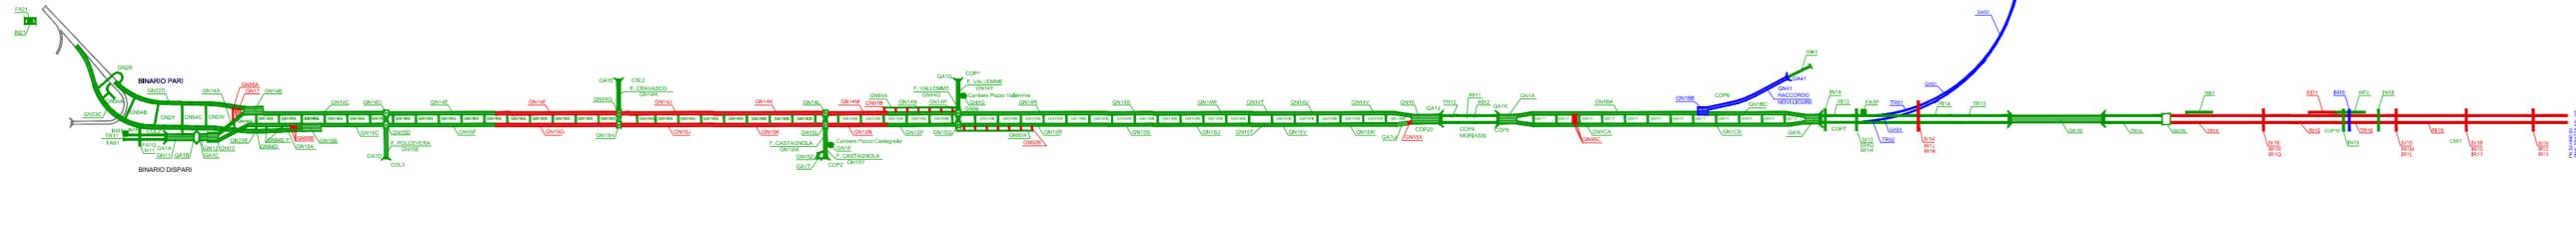

LEGENDA:
 - Opere/Caratteristiche ai sensi dell'art. 185 del D.Lgs. n. 163/2006 (D.V.P. 2194, 2666, 2961, 3103)
 - Opere trasmesse e da studiare ai sensi dell'art. 185 del D.Lgs. n. 163/2006 (D.V.P. 2666, Opere 4° Lotto)
 - Opere in progettazione

PROFILO GEOLOGICO

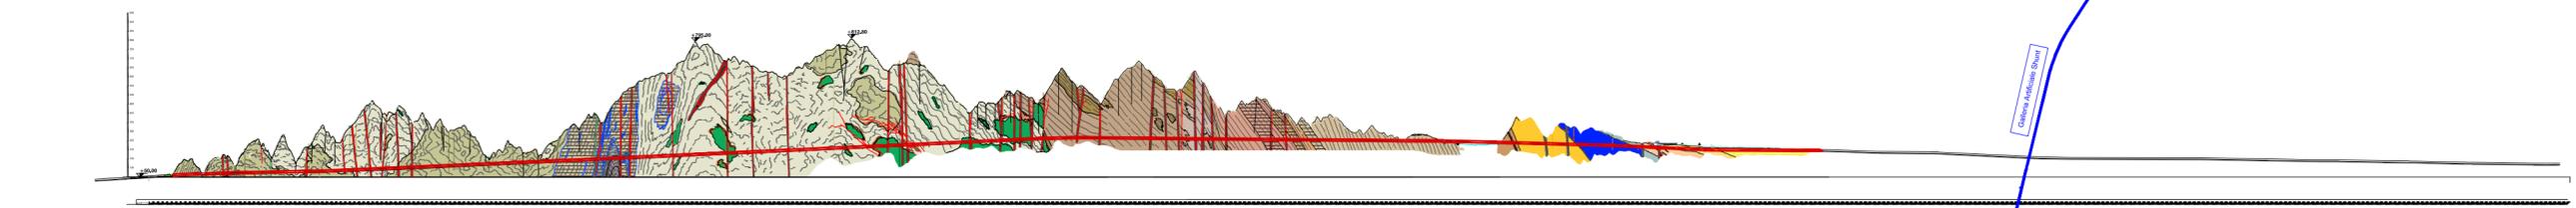

COMMITTENTE:

RFI
 RETE FERROVIARIA ITALIANA
 GRUPPO FERROVIE DELLO STATO ITALIANE

ALTA SORVEGLIANZA:

ITAFERR
 GRUPPO FERROVIE DELLO STATO ITALIANE

GENERAL CONTRACTOR:

COCIV
 Consorzio Collegamenti Integrati Veloci

INFRASTRUTTURE FERROVIARIE STRATEGICHE DEFINITE DALLA LEGGE OBIETTIVO N.443/01
 TRATTA A.V./A.C. TERZO VALICO DEI GIOVI
 PROGETTO ESECUTIVO
 Tratta A.V./A.C. TERZO VALICO DEI GIOVI
 Avanzamento istruttorie V.A. ai sensi dell'art. 185 del D.Lgs 163 del 2006
 Corografia, Profilo e schematico di linea

GENERAL CONTRACTOR Consorzio Cociv Ing. N. Meistro	DIRETTORE LAVORI	SCALA: VARIE
---	------------------	-----------------

COMMESSA IG51	LOTTO 00	FASE E	ENTE CV	TIPO DOC. AZ	OPERA/DISCIPLINA OC0000	PROGR. 005	REV. B
-------------------------	--------------------	------------------	-------------------	------------------------	-----------------------------------	----------------------	------------------

Rev.	Descrizione emissione	Redatto	Data	Verificato	Data	Progettista Integratore	Data	IL PROGETTISTA
A00	Prima emissione	COCIV	01/08/2016	COCIV	01/08/2016	A. Mancarella	01/08/2016	 Dott. Ing. A. Mancarella Ordine Ingegneri Prov. TO n. 6271 R
B00	Revisione generale	COCIV	05/06/2017	COCIV	05/06/2017	A. Mancarella	05/06/2017	

n. Elab. _____ Nome File: IG51-00-E-CV-AZ-OC00-00-005-B00
 CUP: F81H92000000008

COROGRAFIA

