PLANIMETRIA DI PROGETTO

Scala 1:500

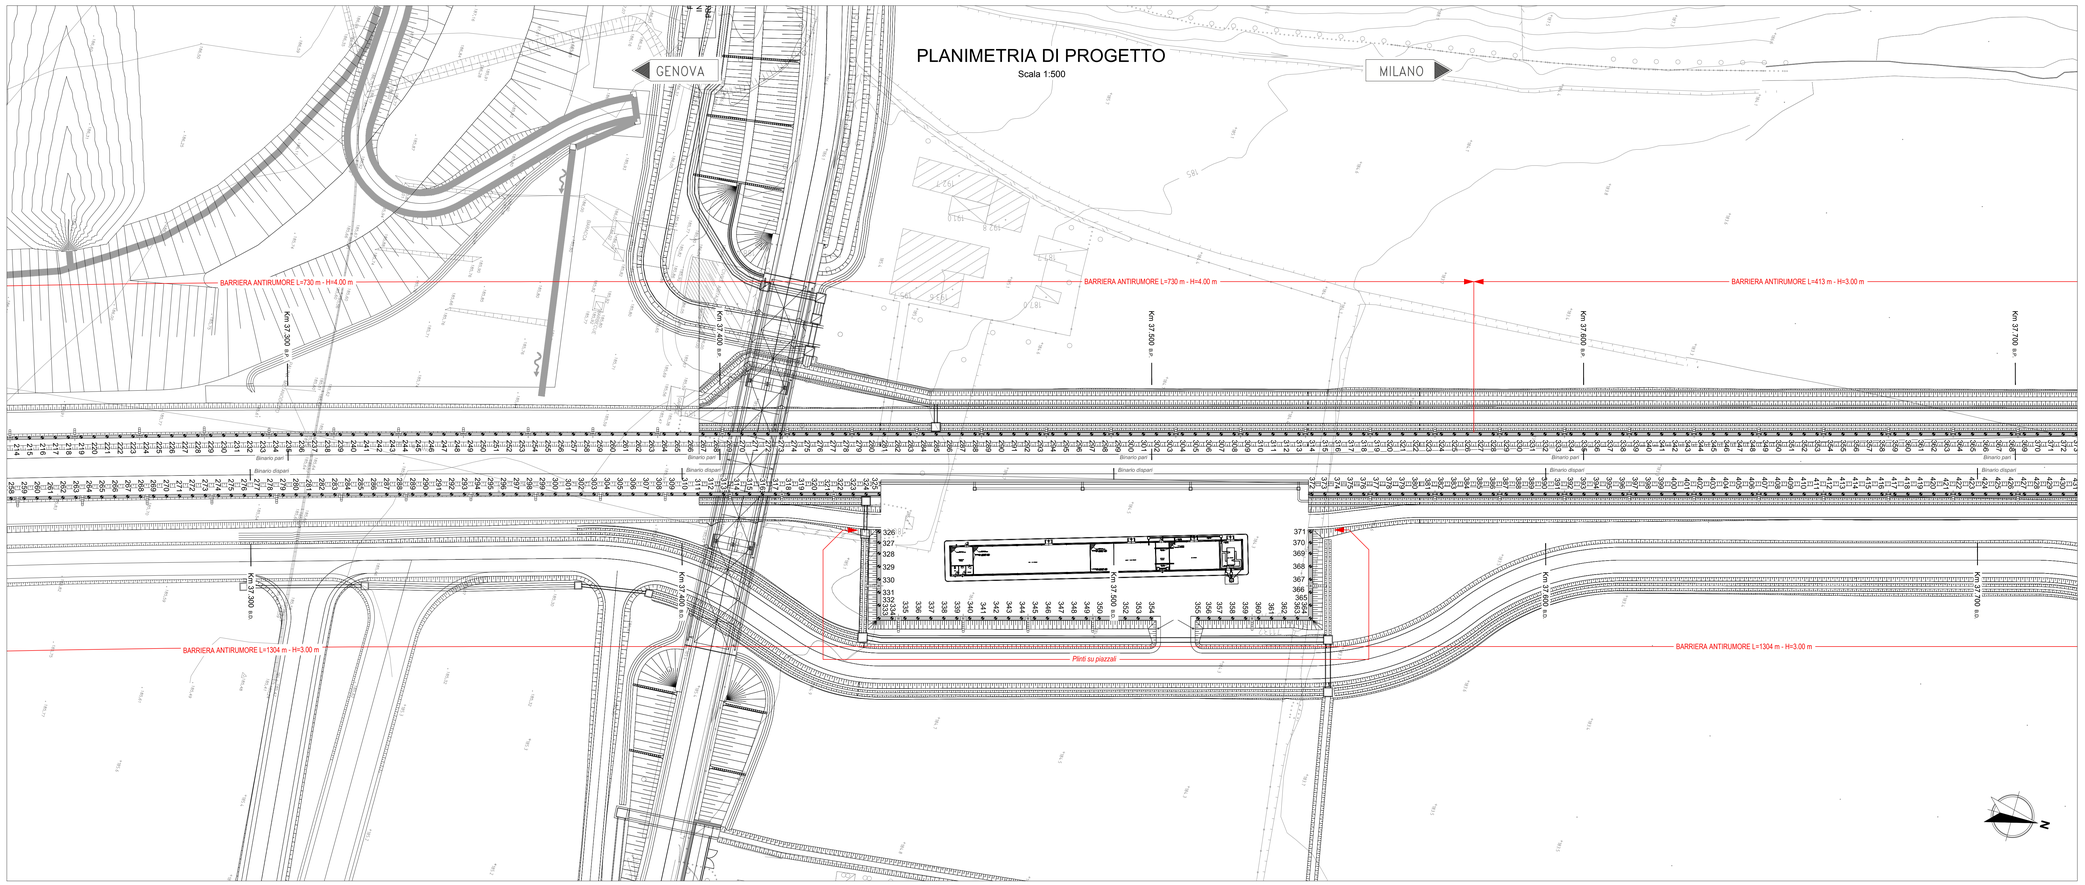

PLANIMETRIA DI PROGETTO

Scala 1:500

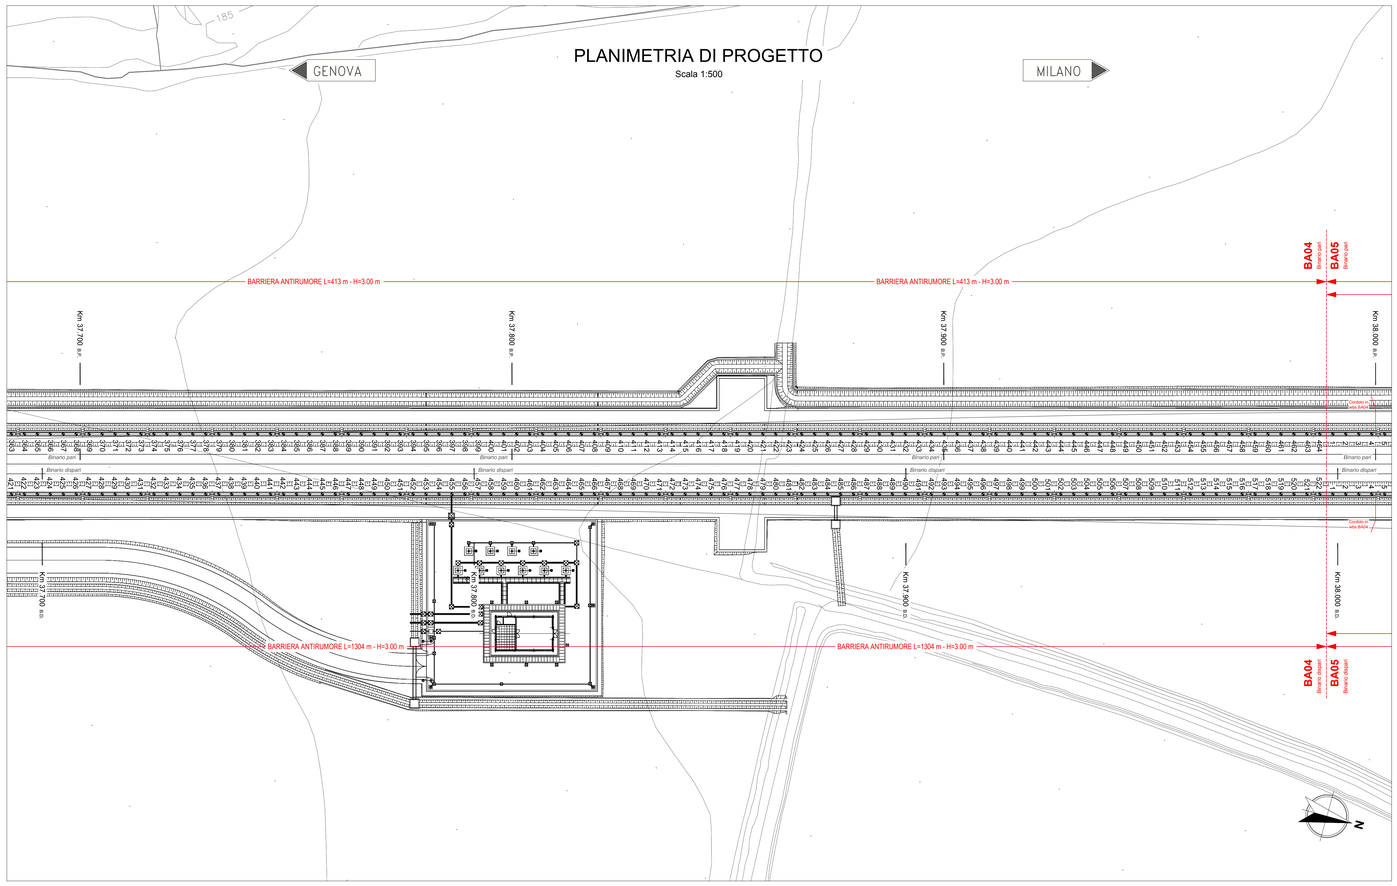

Tracciamento montanti
Binario dispari

N	E	N
258	47110.23	185624.12
259	47109.37	185626.99
260	47108.51	185629.87
261	47107.67	185632.75
262	47106.82	185635.63
263	47105.98	185638.50
264	47105.13	185641.38
265	47104.29	185644.26
266	47103.45	185647.14
267	47102.61	185649.99
268	47101.77	185652.90
269	47100.94	185655.78
270	47100.10	185658.66
271	47099.27	185661.55
272	47098.44	185664.43
273	47097.62	185667.31
274	47096.79	185670.20
275	47095.97	185673.08
276	47095.14	185675.97
277	47094.32	185678.85
278	47093.50	185681.74
279	47092.68	185684.64
280	47091.87	185687.51
281	47091.05	185690.40
282	47090.24	185693.29
283	47089.43	185696.17
284	47088.61	185699.06
285	47087.80	185701.95
286	47087.00	185704.84
287	47086.19	185707.73
288	47085.38	185710.62
289	47084.57	185713.51
290	47083.77	185716.40
291	47082.96	185719.29
292	47082.16	185722.18
293	47081.36	185725.07
294	47080.56	185727.96
295	47079.76	185730.85
296	47078.95	185733.74
297	47078.15	185736.63
298	47077.35	185739.52
299	47076.55	185742.42
300	47075.75	185745.31
301	47074.96	185748.20
302	47074.16	185751.09
303	47073.36	185753.98
304	47072.56	185756.88
305	47071.76	185759.77
306	47070.97	185762.66
307	47070.17	185765.55
308	47069.37	185768.44
309	47068.57	185771.34
310	47067.78	185774.23
311	47066.98	185777.12
312	47066.18	185780.01
313	47065.38	185782.90
314	47064.59	185785.80
315	47063.79	185788.69
316	47062.99	185791.58
317	47062.19	185794.47
318	47061.40	185797.36
319	47060.60	185800.26
320	47059.80	185803.15
321	47059.00	185806.04
322	47058.21	185808.93
323	47057.41	185811.82
324	47056.61	185814.72
325	47055.81	185817.61
326	47055.02	185820.50
327	47066.65	185820.56
328	47066.65	185821.56
329	47074.85	185822.84
330	47077.74	185823.64
331	47080.63	185824.44
332	47080.63	185825.24
333	47082.73	185826.13
334	47082.73	185827.13
335	47081.13	185833.53
336	47080.33	185836.80
337	47079.54	185839.70
338	47078.74	185842.59
339	47077.94	185845.49
340	47077.14	185848.38
341	47076.35	185851.27
342	47075.55	185854.16
343	47074.75	185857.05
344	47073.95	185859.94
345	47073.15	185862.83
346	47072.36	185865.72
347	47071.56	185868.62
348	47070.76	185871.51
349	47069.96	185874.40
350	47069.17	185877.29
351	47068.37	185880.18
352	47067.57	185883.08
353	47066.78	185885.97
354	47065.98	185888.86
355	47063.21	185898.89
356	47062.55	185901.30
357	47061.75	185904.19
358	47060.95	185907.08
359	47060.15	185909.97
360	47059.36	185912.87
361	47058.56	185915.76
362	47057.76	185918.65
363	47056.96	185921.54
364	47056.07	185920.74
365	47055.18	185919.95
366	47054.29	185919.15
367	47053.40	185918.36
368	47042.60	185917.56
369	47040.09	185916.89
370	47037.68	185916.22
371	47029.17	185914.24
372	47028.37	185917.13
373	47027.57	185920.02
374	47026.78	185922.92
375	47025.98	185925.81
376	47025.18	185928.70
377	47024.38	185931.59
378	47023.58	185934.48
379	47022.78	185937.37
380	47021.99	185940.27
381	47021.19	185943.16
382	47020.39	185946.05
383	47019.59	185948.94
384	47019.80	185951.83
385	47018.00	185954.73
386	47017.20	185957.62
387	47016.40	185960.51
388	47015.61	185963.40
389	47014.81	185966.29
390	47014.01	185969.19
391	47013.21	185972.08
392	47012.42	185974.97
393	47011.62	185977.86
394	47010.82	185980.76
395	47010.02	185983.65
396	47009.23	185986.54
397	47008.43	185989.43
398	47007.63	185992.32
399	47006.83	185995.21
400	47006.04	185998.11
401	47005.24	186001.00
402	47004.44	186003.89
403	47003.64	186006.78
404	47002.85	186009.67
405	47002.05	186012.57
406	47001.25	186015.46
407	47000.45	186018.35
408	46999.66	186021.24
409	46998.86	186024.13
410	46998.06	186027.03
411	46997.26	186029.92
412	46996.47	186032.81
413	46995.67	186035.70
414	46994.87	186038.60
415	46994.07	186041.49
416	46993.28	186044.38
417	46992.48	186047.27
418	46991.68	186050.16
419	46990.88	186053.06
420	46990.08	186055.95
421	46989.29	186058.84
422	46988.49	186061.73
423	46987.69	186064.62
424	46986.89	186067.52
425	46986.10	186070.41
426	46985.30	186073.30
427	46984.50	186076.19
428	46983.70	186079.08
429	46982.91	186081.98
430	46982.11	186084.87
431	46981.31	186087.76
432	46980.51	186090.65
433	46979.72	186093.54
434	46979.92	186096.44
435	46978.12	186099.33
436	46977.32	186102.22
437	46976.53	186105.11
438	46975.73	186108.00
439	46974.93	186110.90
440	46974.13	186113.79
441	46973.34	186116.68
442	46972.54	186119.57
443	46971.74	186122.46
444	46970.94	186125.36
445	46970.15	186128.25
446	46969.35	186131.14
447	46968.55	186134.03
448	46967.75	186136.92
449	46966.96	186139.82
450	46966.16	186142.71
451	46965.36	186145.60
452	46964.56	186148.49
453	46963.77	186151.38
454	46962.97	186154.28
455	46962.17	186157.17
456	46961.37	186160.06
457	46960.58	186162.95
458	46959.78	186165.84
459	46958.98	186168.74
460	46958.18	186171.63
461	46957.38	186174.52
462	46956.59	186177.41
463	46955.79	186180.31
464	46954.99	186183.20
465	46954.19	186186.09
466	46953.40	186188.98
467	46952.60	186191.88
468	46951.80	186194.77
469	46951.00	186197.66
470	46950.21	186200.55
471	46949.41	186203.44
472	46948.61	186206.33
473	46947.81	186209.23
474	46947.02	186212.12
475	46946.22	186215.01
476	46945.42	186217.90
477	46944.62	186220.79
478	46943.83	186223.69
479	46943.03	186226.58
480	46942.23	186229.47
481	46941.43	186232.36
482	46940.64	186235.25
483	46939.84	186238.15
484	46939.04	186241.04
485	46938.24	186243.93
486	46937.45	186246.82
487	46936.65	186249.71
488	46935.85	186252.61
489	46935.05	186255.50
490	46934.26	186258.39
491	46933.46	186261.28
492	46932.66	186264.17
493	46931.86	186267.07
494	46931.07	186269.96
495	46930.27	186272.85
496	46929.47	186275.74
497	46928.67	186278.63
498	46927.88	186281.53
499	46927.08	186284.42
500	46927.08	186287.31
501	46926.28	186290.20
502	46925.48	186293.09
503	46924.68	186295.99
504	46923.89	186298.88
505	46923.09	186301.77
506	46922.29	186304.66
507	46921.49	186307.56
508	46920.70	186310.45
509	46919.90	186313.34
510	46919.10	186316.23
511	46918.30	186319.12
512	46917.51	186322.02
513	46916.71	186324.91
514	46915.91	186327.80
515	46915.11	186330.69
516	46914.32	186333.58
517	46913.52	186336.48
518	46912.72	186339.37
519	46911.92	186342.26
520	46911.13	186345.15
521	46910.33	186348.15
522	46909.53	186348.04

Tracciamento montanti
Binario pari

N	E	N
214	47096.41	185621.57
215	47096.56	185624.40
216	47095.71	185627.23
217	47094.86	185630.05
218	47093.02	185633.09
219	47092.17	185635.97
220	47091.33	185638.84
221	47090.49	185641.72
222	47089.65	185644.61
223	47088.81	185647.49
224	47087.98	185650.37
225	47087.15	185653.25
226	47086.32	185656.13
227	47085.49	185659.02
228	47084.66	185661.90
229	47083.83	185664.78
230	47083.00	185667.66
231	47082.18	185670.55
232	47081.37	185673.44
233	47080.55	185676.32
234	47079.73	185679.21
235	47078.91	185682.10
236	47078.10	185684.98
237	47077.29	185687.87
238	47076.47	185690.76
239	47075.66	185693.65
240	47074.85	185696.54
241	47074.04	185699.43
242	47073.23	185702.32
243	47072.42	185705.20
244	47071.62	185708.09
245	47070.82	185710.98
246	47070.01	185713.87
247	47069.21	185716.77
248	47068.41	185719.66
249	47067.61	185722.55
250	47066.81	185725.44
251	47066.00	185728.33
252	47065.20	185731.22
253	47064.41	185734.11
254	47063.61	185737.00
255	47062.81	185739.90
256	47062.02	185742.79
257	47061.21	185745.68
258	47060.41	185748.57
259	47059.62	185751.46
260	47058.82	185754.35
261	47058.02	185757.25
262	47057.22	185760.14
263	47056.42	185763.03
264	47055.63	185765.92
265	47054.83	185768.82
266	47054.03	185771.71
267	47053.23	185774.60
268	47052.44	185777.49
269	47051.64	185780.38
270	47050.84	185783.28
271	47050.04	185786.17
272	47049.25	185789.06
273	47048.45	185791.95
274	47047.65	185794.84
275	47046.86	185797.74
276	47046.06	185800.63
277	47045.26	185803.52
278	47044.46	185806.41
279	47043.66	185809.30
280	47042.87	185812.20
281	47042.07	185815.09
282	47041.27	185817.98
283	47040.47	185820.87
284	47039.68	185823.76
285	47038.88	185826.66
286	47038.08	185829.55
287	47037.28	185832.44
288	47036.49	185835.33
289	47035.69	185838.22
290	47034.89	185841.12
291	47034.09	185844.01
292	47033.30	185846.90
293	47032.50	185849.79
294	47031.70	185852.68
295	47030.90	185855.58
296	47030.11	185858.47
297	47029.31	185861.36
298	47028.51	185864.25
299	47027.71	185867.14
300	47026.92	185870.04
301	47026.12	185872.93
302	47025.32	185875.82
303	47024.53	185878.71
304	47023.73	185881.60
305	47022.93	185884.50
306	47022.13	185887.39
307	47021.33	185890.28
308	47020.54	185893.17
309	47019.74	185896.06
310	47018.94	185898.96
311	47018.14	185901.85
312	47017.34	185904.74
313	47016.55	185907.63
314	47015.75	185910.53
315	47014.95	185913.42
316	47014.15	185916.31
317	47013.36	185919.20
318	47012.56	185922.09
319	47011.76	185924.99
320	47010.96	185927.88
321	47010.17	185930.77
322	47009.37	185933.66
323	47008.57	185936.55
324	47007.77	185939.45
325	47006.98	185942.34
326	47006.18	185945.23
327	47005.38	185948.12
328	47004.58	185951.01
329	47003.79	185953.91
330	47002.99	185956.80
331	47002.19	185959.69
332	47001.39	185962.58
333	47000.60	185965.47
334	46999.80	185968.37
335	46999.00	185971.26
336	46998.20	185974.15
337	46997.41	185977.04
338	46996.61	185979.93
339	46995.81	185982.83
340	46995.01	185985.72
341	46994.22	185988.61
342	46993.42	185991.50
343	46992.62	185994.39
344	46991.82	185997.29
345	46991.03	186000.18
346	46990.23	186003.07
347	46989.43	186005.96
348	46988.63	186008.86
349	46987.83	186011.75
350	46987.04	186014.64
351	46986.24	186017.53
352	46985.44	186020.42
353	46984.64	186023.32
354	46983.85	186026.21
355	46983.05	186029.10
356	46982.25	186031.99
357	46981.45	186034.88
358	46980.66	186037.77
359	46979.86	186040.67
360	46979.06	186043.56
361	46978.26	186046.45
362	46977.47	186049.34
363	46976.67	186052.24
364	46975.87	186055.13
365	46975.08	186058.02
366	46974.28	186060.91
367	46973.48	186063.80
368	46972.68	186066.70
369	46971.88	186069.59
370	46971.09	186072.48
371	46970.29	186075.37
372	46969.49	186078.26
373	46968.69	186081.16
374	46967.90	186084.05
375	46967.10	186086.94
376	46966.30	186089.83
377	46965.50	186092.72
378	46964.71	186095.62
379	46963.91	186098.51
380	46963.11	186101.40
381	46962.31	186104.29
382	46961.52	186107.18
383	46960.72	186110.08
384	46959.92	186112.97
385	46959.12	186115.86
386	46958.33	186118.75
387	46957.53	186121.64
388	46956.73	186124.54
389	46955.93	186127.43
390	46955.13	186130.32
391	46954.34	186133.21
392	46953.54	186136.11
393	46952.74	186139.00
394	46951.94	186141.89
395	46951.15	186144.78
396	46950.35	186147.67
397	46949.55	186150.56
398	46948.75	186153.46
399	46947.96	186156.35
400	46947.16	186159.24
401	46946.36	186162.13
402	46945.56	186165.02
403	46944.77	186167.91
404	46943.97	186170.80
405	46943.17	186173.70
406	46942.37	186176.59
407	46941.58	186179.48
408	46940.78	186182.38
409	46939.98	186185.27
410	46939.18	186188.16
411	46938.39	186191.05
412	46937.59	186193.95
413	46936.79	186196.84
414	46935.99	186199.73
415	46935.20	186202.62
416	46934.40	186205.51
417	46933.60	186208.41
418	46932.80	186211.30
419	46932.01	186214.19
420	46931.21	186217.08
421	46930.41	186219.97
422	46929.61	186222.87
423	46928.82	186225.76
424	46928.02	186228.65
425	46927.22	186231.54
426	46926.42	186234.43
427	46925.63	186237.33
428	46924.83	186240.22
429	46924.03	186243.11
430	46923.23	186246.00
431	46922.44	186248.89
432	46921.64	186251.79
433	46920.84	186254.68
434	46920.04	186257.57
435	46919.24	186260.46
436	46918.45	186263.36
437	46917.65	186266.25
438	46916.85	186269.14
439	46916.05	186272.03
440	46915.26	186274.92
441	46914.46	186277.81
442	46913.66	186280.71
443	46912.86	186283.60
444	46912.07	186286.49
445	46911.27	186289.38
446	46910.47	186292.27
447	46909.67	186295.17
448	46908.88	186298.06
449	46908.08	186300.95
450	46907.28	186303.84
451	46906.48	186306.73
452	46905.69	186309.63
453	46904.89	186312.52
454	46904.09	186315.41
455	46903.29	186318.30
456	46902.50	186321.19
457	46901.70	186324.09
458	46900.90	186326.98
459	46900.10	186329.87
460	46899.31	186332.76
461	46898.51	186335.66
462	46897.71	186338.55
463	46896.91	186341.44
464	46896.12	186344.33

COMMITTENTE:

RFI RETE FERROVIARIA ITALIANA
GRUPPO FERROVIE DELLO STATO ITALIANE

ALTA SORVEGLIANZA:

ITALFERR
GRUPPO FERROVIE DELLO STATO ITALIANE

GENERAL CONTRACTOR:

COCIV Consorzio Cooperativo Produzione e Lavoro

INFRASTRUTTURE FERROVIARIE STRATEGICHE DEFINITE DALLA LEGGE OBIETTIVO N.443/01

TRATTA A.V./A.C. TERZO VALICO DEI GIOVI
PROGETTO ESECUTIVO

Barriere Antirumore Linea da pk. 36+585,00 a pk. 0+535,00 dell'interconnessione Shunt per Torino

Tracciamento montanti

Planimetria tav. 2

GENERAL CONTRACTOR	DIRETTORE LAVORI	SCALA:
Consorzio **Cociv** Ing. N. Mestro		1:500

COMMESSA	LOTTO	FASE	ENTE	TIPO DOC.	OPERA/DISCIPLINA	PROGR.	REV.
I G 5 1	0 4	E	C V	P 8	B A 0 4 0 0	0 0 6	A

PROGETTAZIONE

Rev.	Descrizione emissione	Redatto	Data	Verificato	Data	Progettista Integratore	Data	IL PROGETTISTA
A00	Prima emissione	COCIV	19/05/2017	COCIV	19/05/2017	A. Mancanella	19/05/2017	Dott. Ing. A. Mancanella Ordine degli Ingegneri Prov. TO n. 6271 R

n. Elab.

Nome File: IG51-04-E-CV-PB-BA04-00-006-A00

CUP: F81H92000000008

Scala di plot: 1:1