


PROSPETTO A
Scala: 1:50

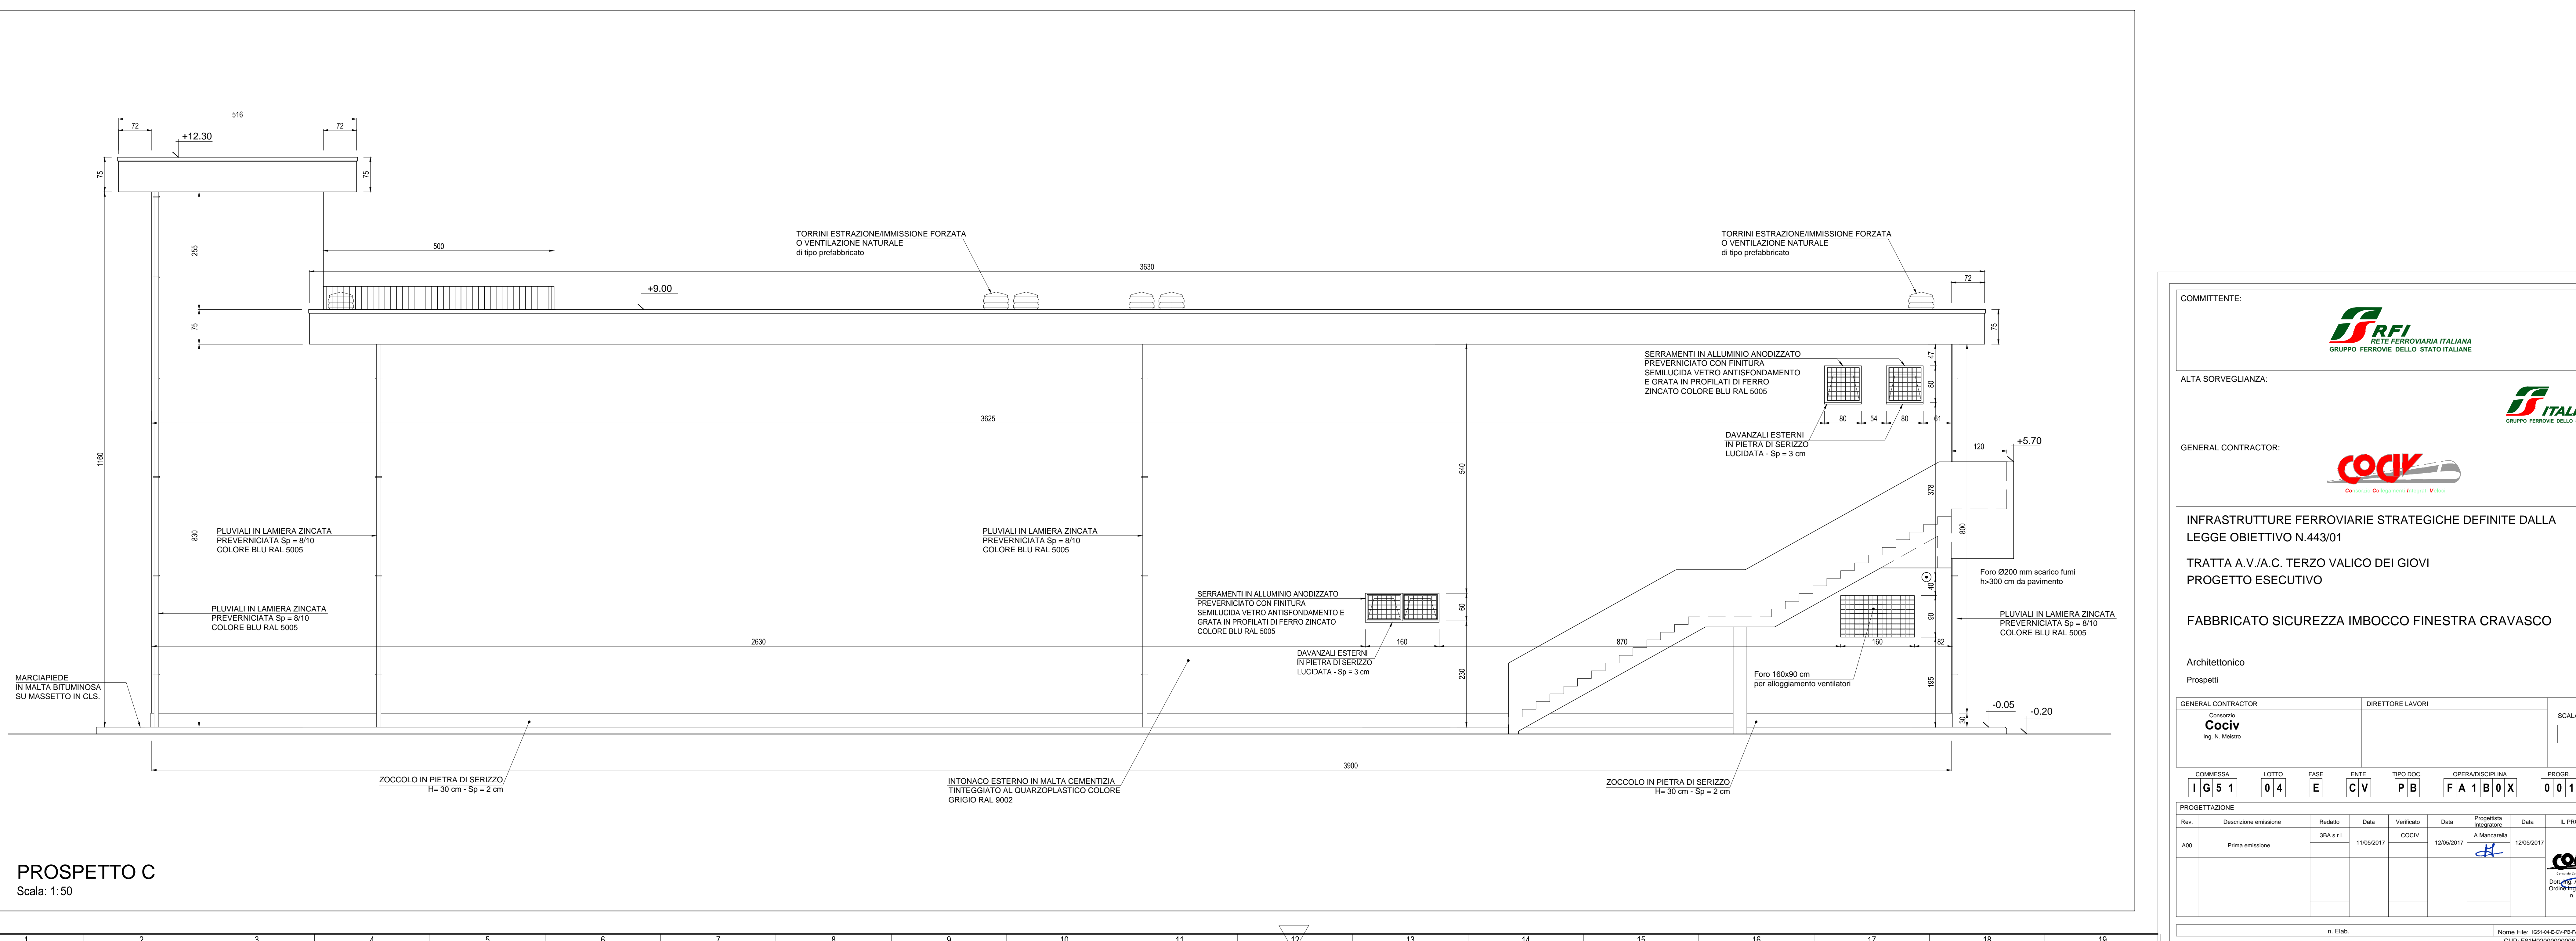

PROSPETTO C
Scala: 1:50

NOTA
 - Tutte le dimensioni sono espresse in cm
 - Tutte le quote altimetriche sono espresse in metri

COMMITTENTE:
 RETE FERROVIARIA ITALIANA
 GRUPPO FERROVIE DELLO STATO ITALIANE

ALTA Sorveglianza:
 GRUPPO FERROVIE DELLO STATO ITALIANE

GENERAL CONTRACTOR:
 COCIV
 Consorzio Costruzioni Impianti Viabilità

INFRASTRUTTURE FERROVIARIE STRATEGICHE DEFINITE DALLA
 LEGGE OBIETTIVO N.443/01
 TRATTA A.V./A.C. TERZO VALICO DEI GIOVI
 PROGETTO ESECUTIVO

FABBRICATO SICUREZZA IMBOCCO FINESTRA CRAVASCO

Architettonico
 Prospetti

GENERAL CONTRACTOR DIRETTORE LAVORI SCALA:
 Consorzio **Cociv** 1:50
 Ing. M. Mezzano

COMMESSA	LOTTO	FASE	ENTE	TIPO DOC.	OPERAZIONE	PROGR.	REV.
IG51	04	E	CV	PB	FA1B0X	001	A

Rev.	Descrizione emissione	Redatto	Data	Verificato	Data	Progettista	Data
A00	Prima emissione	3BA s.r.l.	11/05/2017	COCIV	12/05/2017	A. Mancarella	12/05/2017

Nome File: 001-04-CO-04-PB-01-B-001-AB-CLP-FB14020000000000000000
 Scale a pag. 1