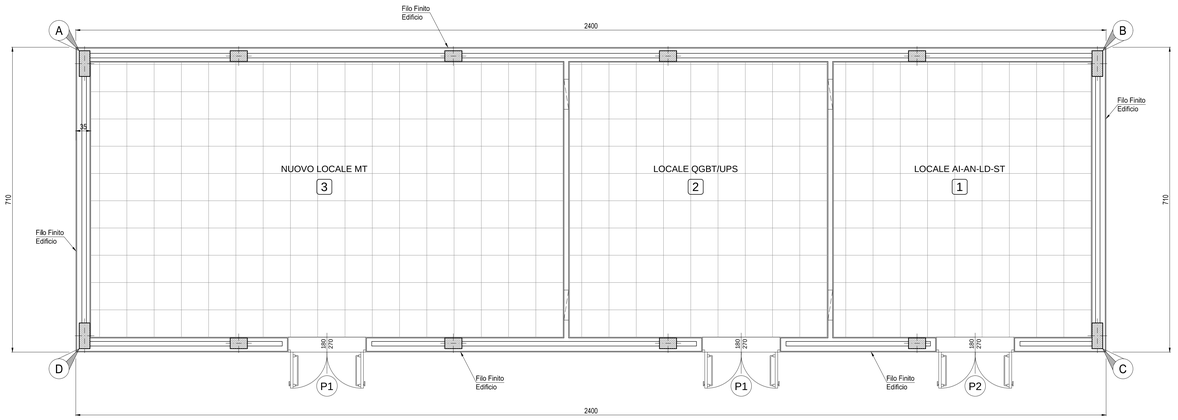

PIANTA PIANO TERRA

Scala: 1:50

DETTAGLIO POSIZIONAMENTO FABBRICATO

Scala: 1:10

COORDINATE RIFERITE
AL FILO ESTERNO RUSTICO
DEL PILASTRO

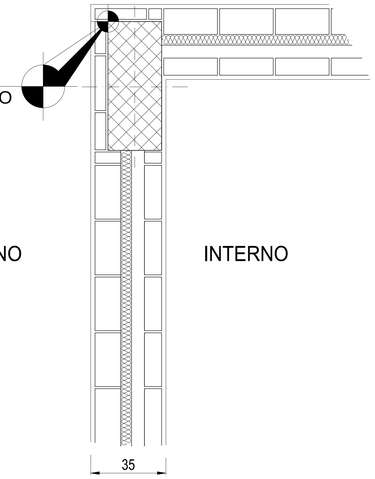

COORDINATE FABBRICATO		
PUNTO	COORDINATA X	COORDINATA Y
A	54223.78	166901.03
B	54202.27	166911.31
C	54205.27	166917.57
D	54226.78	166907.29
PPF Interno Fabbricato	+ 448.000	

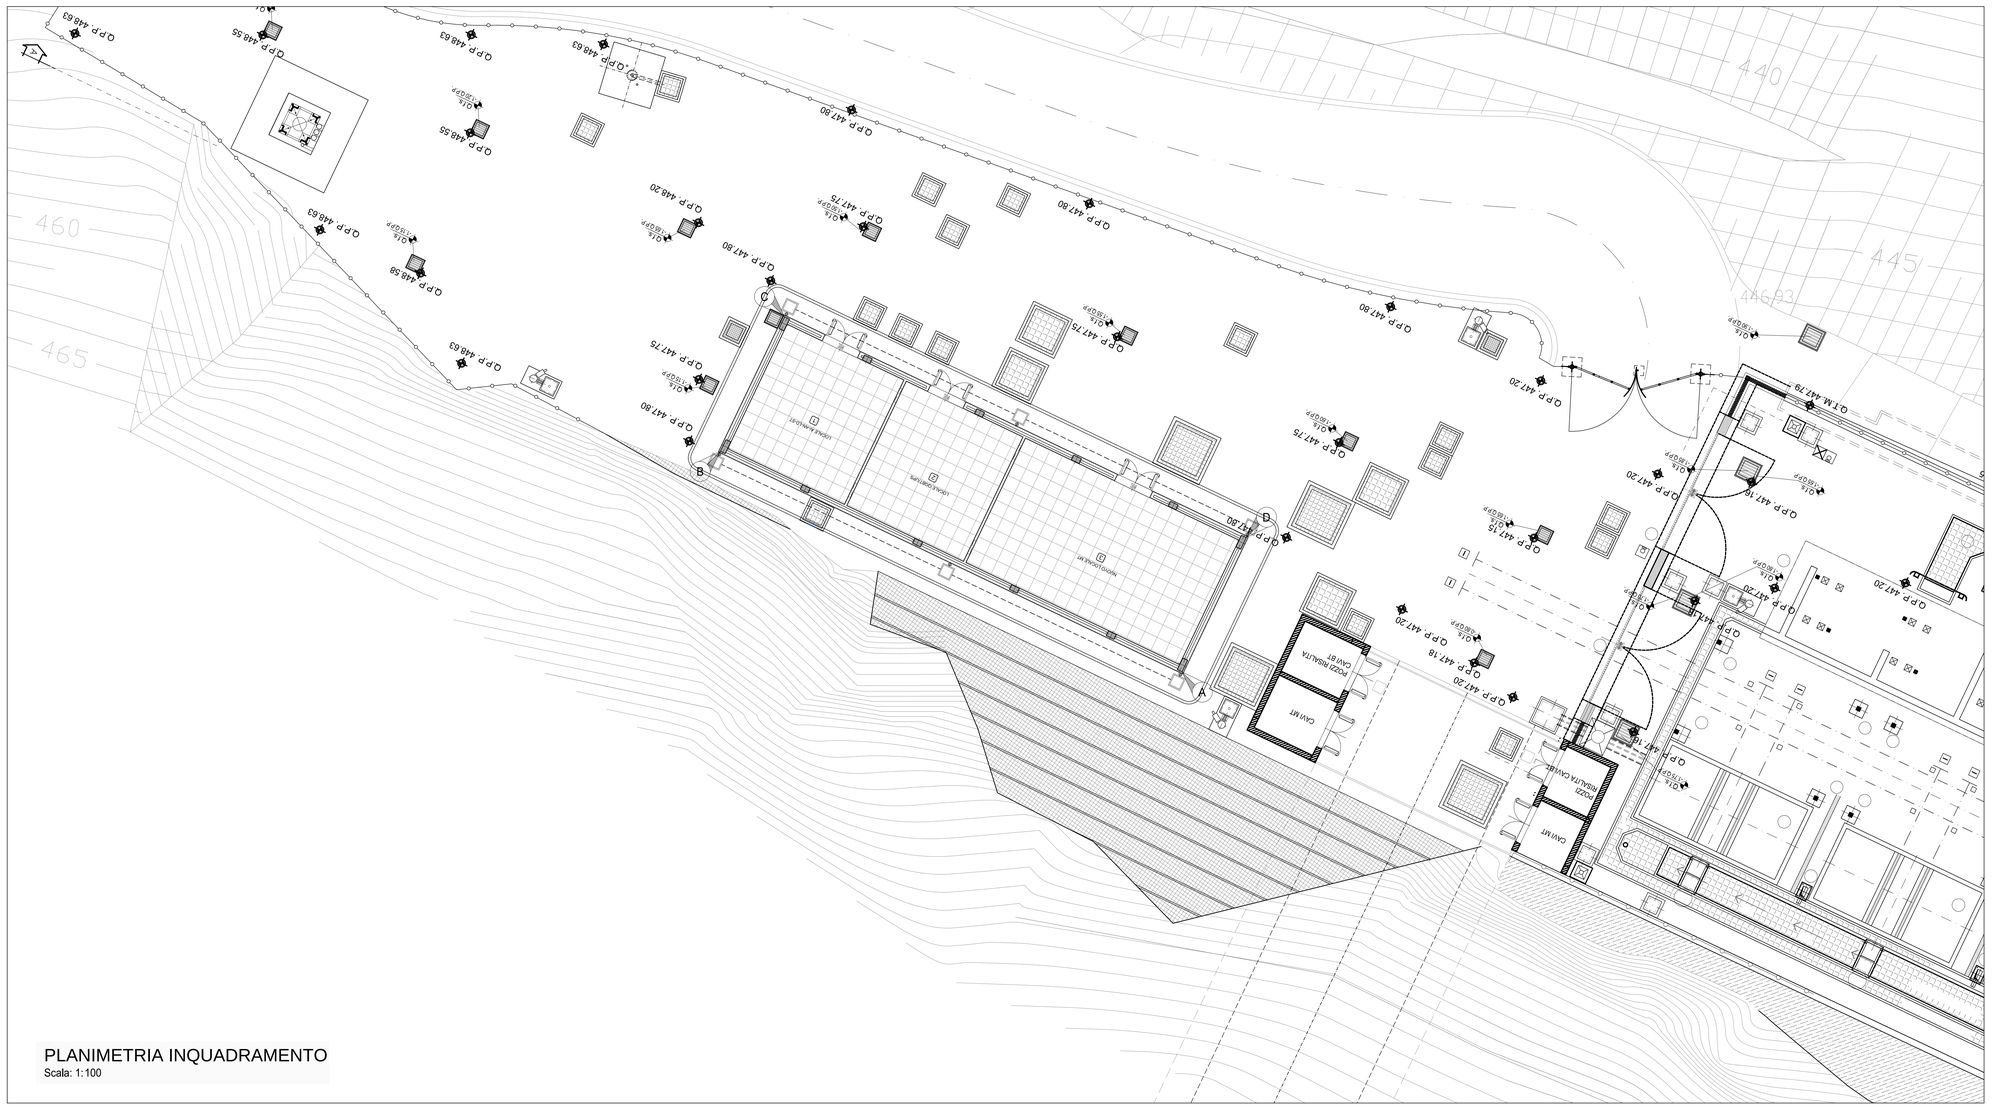

PLANIMETRIA INQUADRAMENTO

Scala: 1:100

NOTA
- Tutte le dimensioni sono espresse in cm - Tutte le quote altimetriche sono espresse in metri

COMMITTENTE:

RFI RETE FERROVIARIA ITALIANA
GRUPPO FERROVIE DELLO STATO ITALIANE

ALTA SORVEGLIANZA:

ITALFERR
GRUPPO FERROVIE DELLO STATO ITALIANE

GENERAL CONTRACTOR:

Consorzio Cociv
Ing. N. Mesiano

INFRASTRUTTURE FERROVIARIE STRATEGICHE DEFINITE DALLA LEGGE OBIETTIVO N.443/01

TRATTA A.V./A.C. TERZO VALICO DEI GIOVI
PROGETTO ESECUTIVO

FABBRICATO SICUREZZA IMBOCCO FINESTRA CASTAGNOLA

Strutture

Planimetria di inquadramento

GENERAL CONTRACTOR	DIRETTORE LAVORI	SCALA:
Consorzio Cociv Ing. N. Mesiano		VARIE

COMMESSA	LOTTO	FASE	ENTE	TIPO DOC	OPERA/DISCIPLINA	PROGR.	REV.
I G 5 1	0 4	E	C V	P Z	F A 1 C 0 X	0 0 1	A

PROGETTAZIONE

Rev.	Descrizione emissione	Redatto	Data	Verificato	Data	Progettista Integratore	Data	IL PROGETTISTA
A00	Prima emissione	3BA s.r.l.	11/05/2017	COCIV	12/05/2017	A.Mancarella	12/05/2017	Dott. Ing. Nicola Mesiano Ordine Ingegneri Prov. TO n. 6271 R

n. Elab.

Nome File: IG51-04-E-CV-P2-FA1C-GX-001_A00

CUP: FB1H620000000008

Scala di plot: 1: 1