


PROSPETTO A
Scala: 1:50

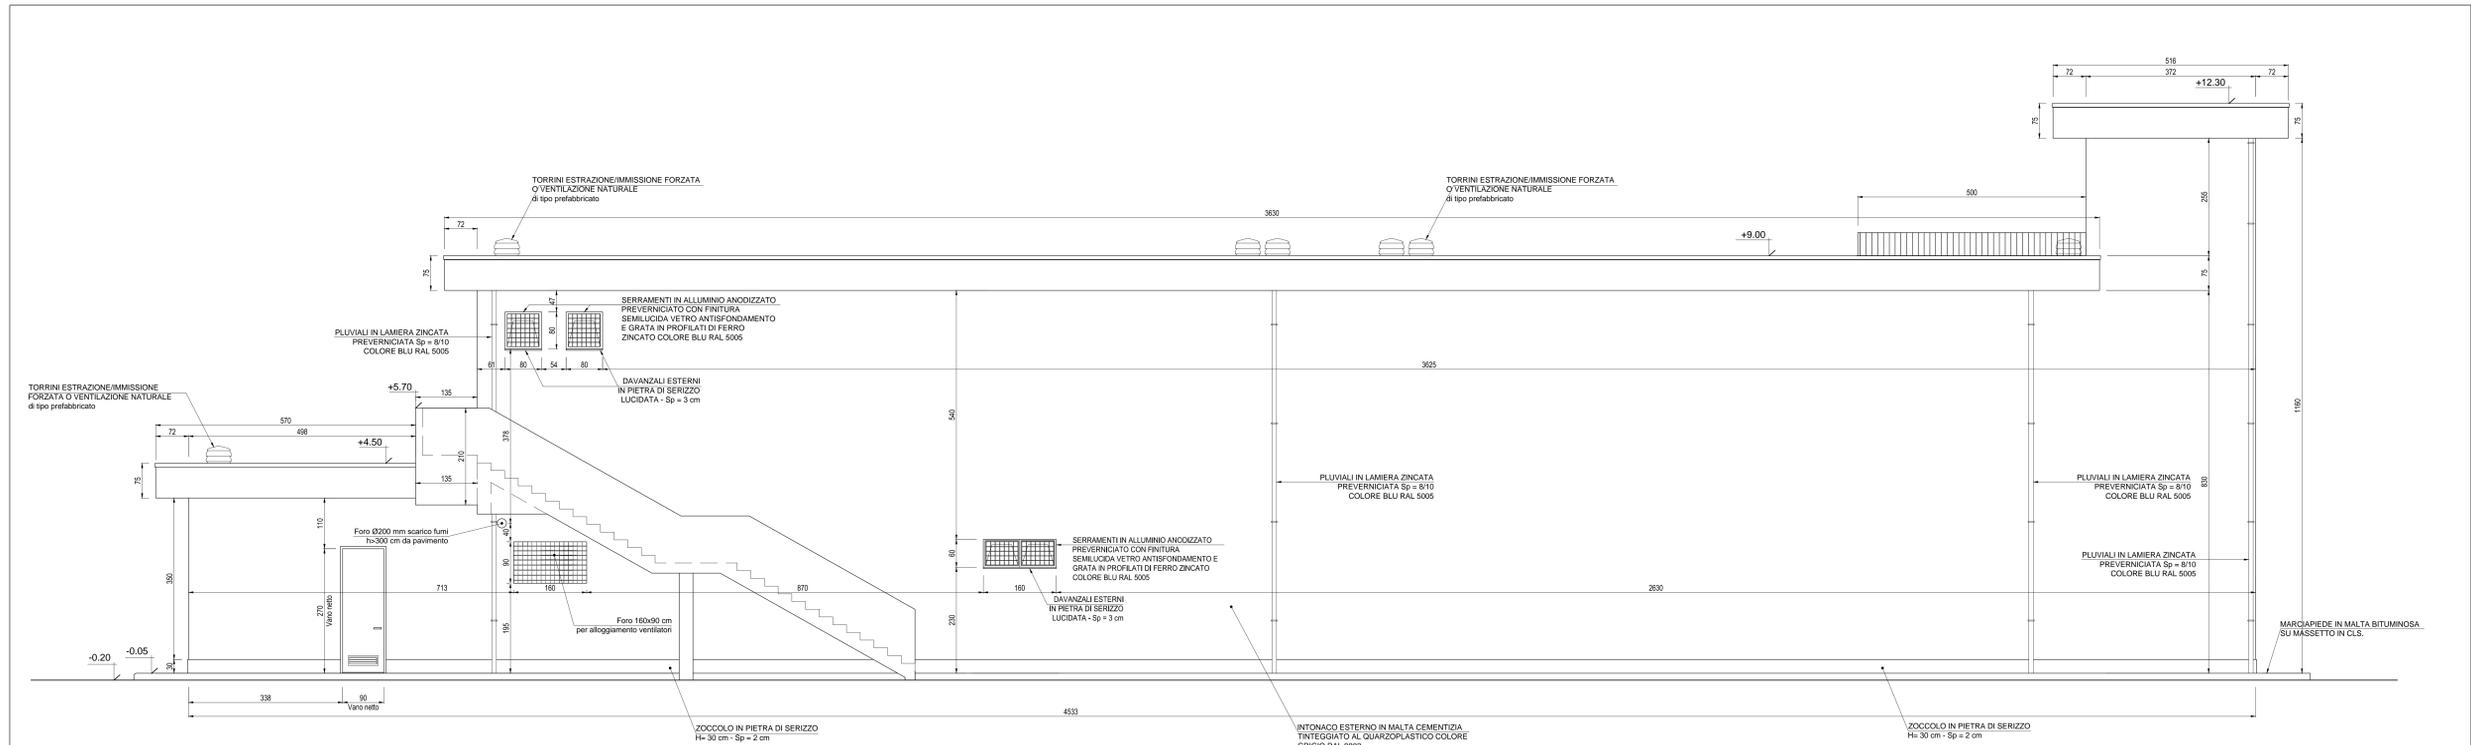

PROSPETTO C
Scala: 1:50

NOTA
- Tutte le dimensioni sono espresse in cm
- Tutte le quote altimetriche sono espresse in metri

COMMITTENTE:
SRFI
RETE FERROVIARIA ITALIANA
GRUPPO FERROVIE DELLO STATO ITALIANE

ALTA SORVEGLIANZA:
ITALFERR
GRUPPO FERROVIE DELLO STATO ITALIANE

GENERAL CONTRACTOR:
COCIV
CONTRATTI E SERVIZI

INFRASTRUTTURE FERROVIARIE STRATEGICHE DEFINITE DALLA
LEGGE OBIETTIVO N.443/01
TRATTA A.V./A.C. TERZO VALICO DEI GIOVI
PROGETTO ESECUTIVO

FABBRICATO SICUREZZA IMBOCCO FINESTRA VAL LEMME

Architettonico
Prospetti

GENERAL CONTRACTOR
Cociv
Ing. N. Mezzio

DIRETTORE LAVORI

SCALA:
1:50

COMMESSA	LOTTO	FASE	ENTE	TIPO DOC.	OPERADISCIPLINA	PROGR.	REV.
IG51	04	E	CV	PB	FA1E0X	001	A

PROGETTAZIONE

Rev.	Descrizione emissione	Redatto	Data	Verificato	Data	Progettista	Data	L. PROGETTISTA
400	Prima emissione	3MA s.r.l.	11/09/2017	COCIV	12/05/2017	A. Marconetti	12/05/2017	

In. Elab. Nome File: \\01104-cv\civ\progetti\001_001_001.dwg
CUP: F41H6000000000