


| COORDINATE FABBRICATO | | |
|---|---|---|
| PUNTO | COORDINATA X | COORDINATA Y |
| A | 50650.98 | 167744.29 |
| B | 50631.70 | 167784.99 |
| C | 50638.06 | 167788.01 |
| D | 50657.35 | 167747.28 |
| PPF Interno Fabbricato | + 385.200 | |

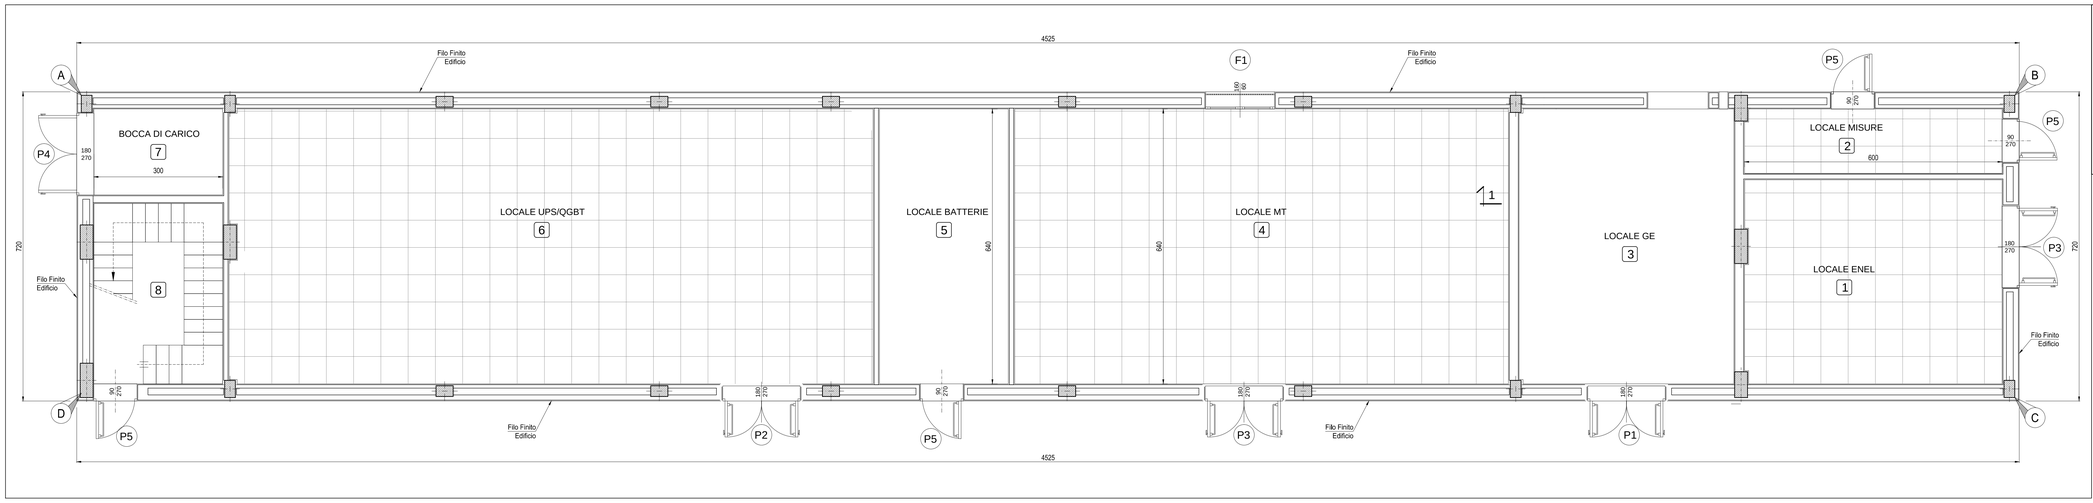


PLANIMETRIA INQUADRAMENTO
Scala: 1:100

## DETTAGLIO POSIZIONAMENTO FABBRICATO

Scala: 1:10

COORDINATE RIFERITE
AL FILO ESTERNO RUSTICO
DEL PILASTRO

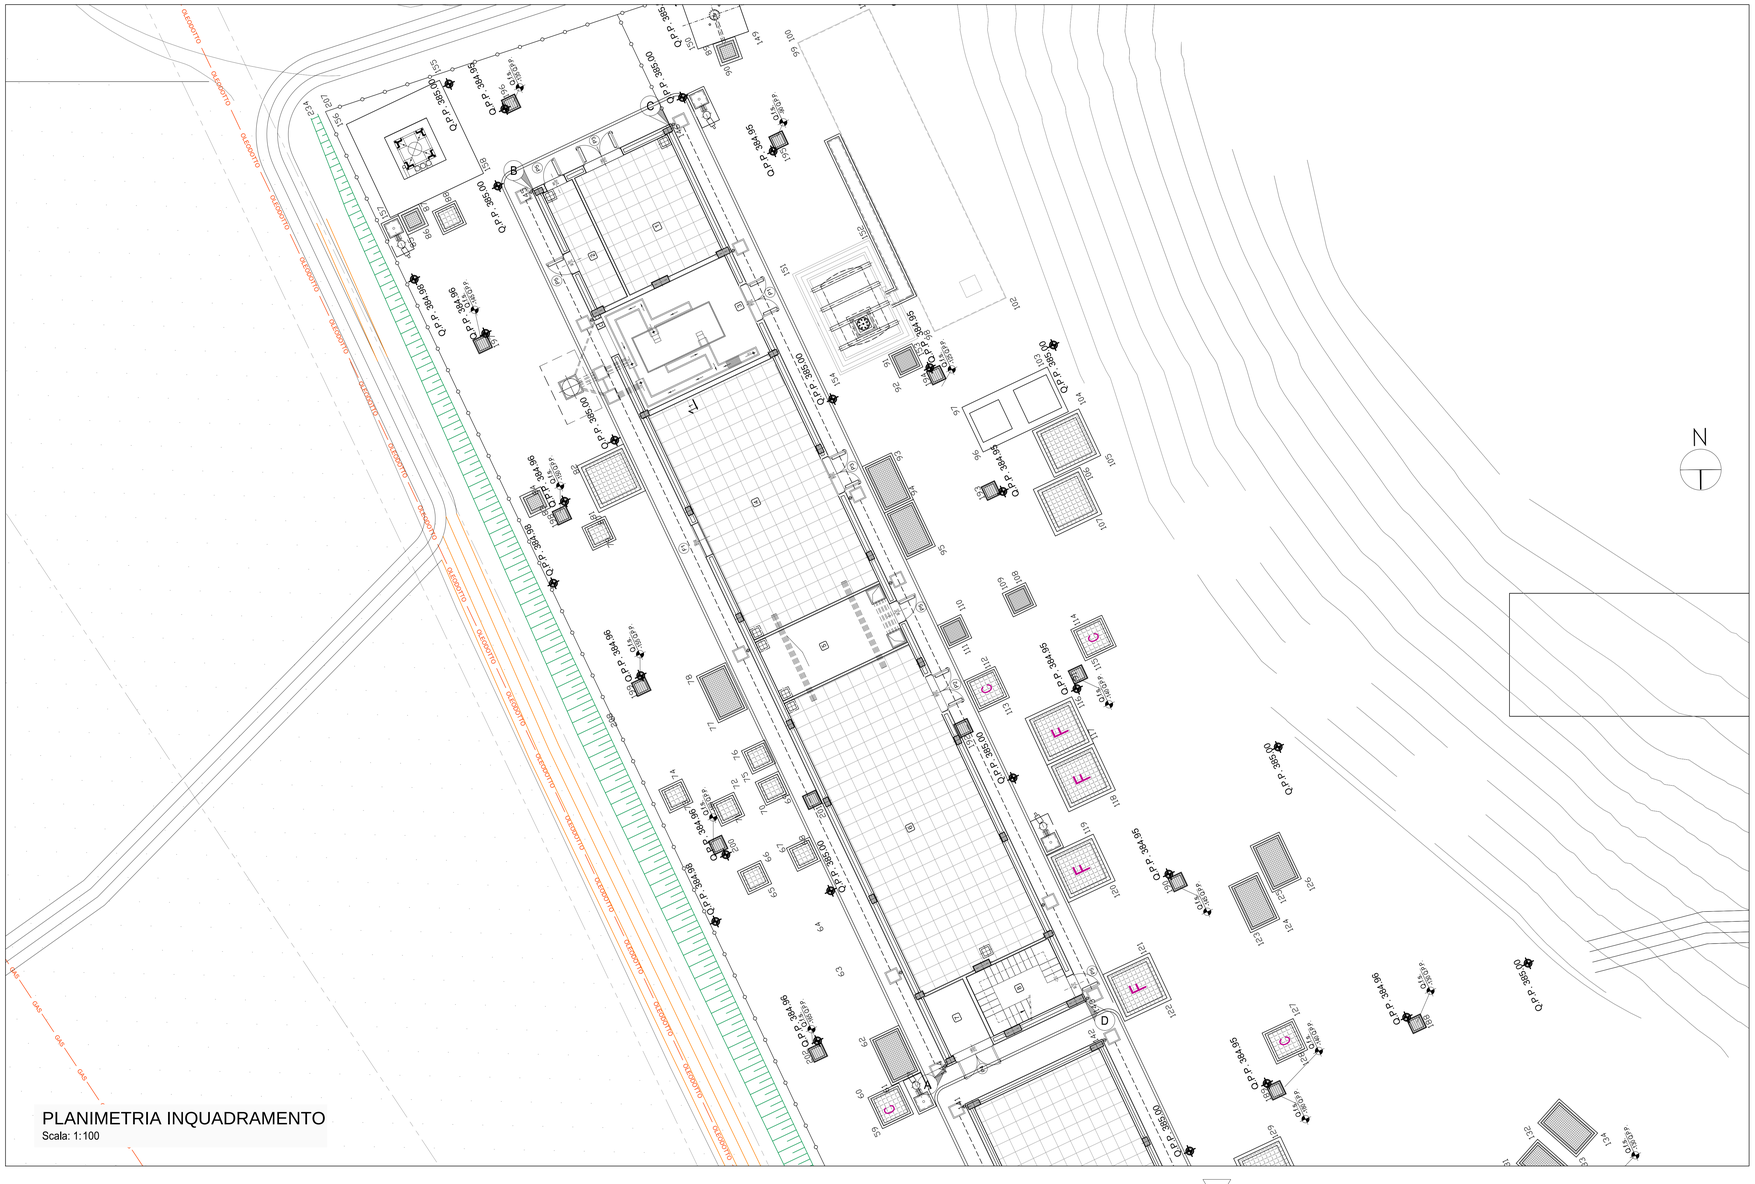


**NOTA**

- Tutte le dimensioni sono espresse in cm
- Tutte le quote altimetriche sono espresse in metri

COMMITTENTE:

RFI RETE FERROVIARIA ITALIANA
GRUPPO FERROVIE DELLO STATO ITALIANE

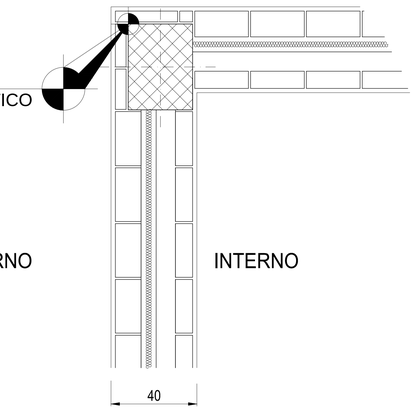ALTA SORVEGLIANZA:

ITALFERR
GRUPPO FERROVIE DELLO STATO ITALIANE

GENERAL CONTRACTOR:

Consorzio Cociv
Ing. N. Mestro

INFRASTRUTTURE FERROVIARIE STRATEGICHE DEFINITE DALLA LEGGE OBIETTIVO N.443/01

TRATTA A.V./A.C. TERZO VALICO DEI GIOVI
PROGETTO ESECUTIVO

FABBRICATO SICUREZZA IMBOCCO FINESTRA VAL LEMME

Strutture

Planimetria di inquadramento

| GENERAL CONTRACTOR | DIRETTORE LAVORI | SCALA: |
|---|---|---|
| Consorzio Cociv Ing. N. Mestro | | VARIE |

| COMMESSA | LOTTO | FASE | ENTE | TIPO DOC. | OPERA/DISCIPLINA | PROGR. | REV. |
|---|---|---|---|---|---|---|---|
| I G 5 1 | 0 4 | E | C V | P Z | F A 1 E 0 X | 0 0 1 | A |

PROGETTAZIONE

| Rev. | Descrizione emissione | Redatto | Data | Verificato | Data | Progettista Integratore | Data | IL PROGETTISTA |
|---|---|---|---|---|---|---|---|---|
| A00 | Prima emissione | 3BA s.r.l. | 11/05/2017 | COCIV | 12/05/2017 | A.Mancarella | 12/05/2017 | Dott. Ing. Andrea Mancarella Ordine degli Ingegneri Prov. TO n. 6271 R |

n. Elab.

Nome File: IG51-04-E-CV-FS-FA1E-0X-001_A00
CUP: F81H92000000008

Scala di plot: 1: 1