PIANTA COPERTURA

Scala: 1:50

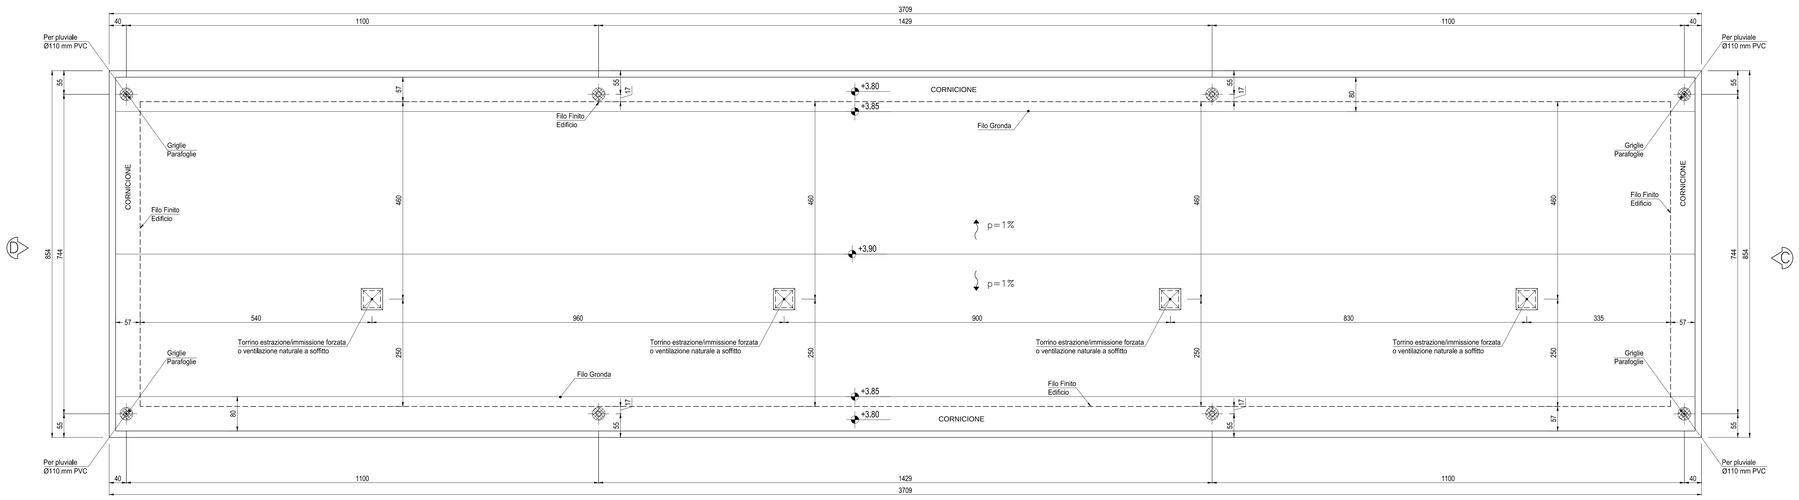

PIANTA CHIAVE

Fuori Scala

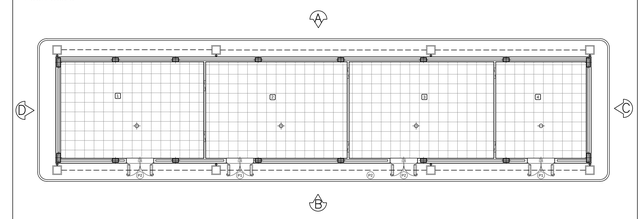

PROSPETTO A

Scala: 1:50

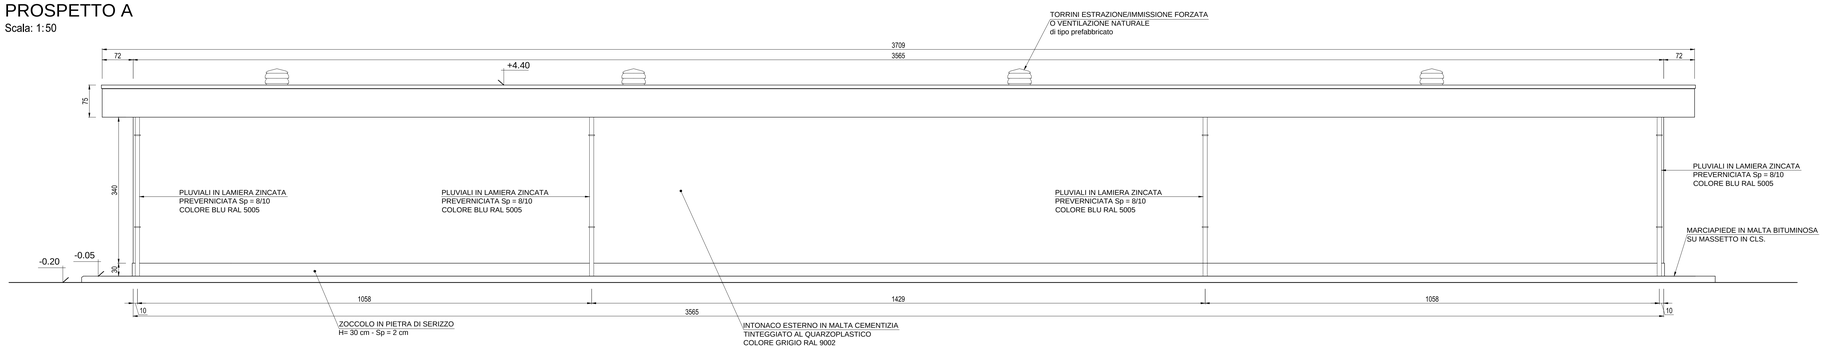

PROSPETTO B

Scala: 1:50

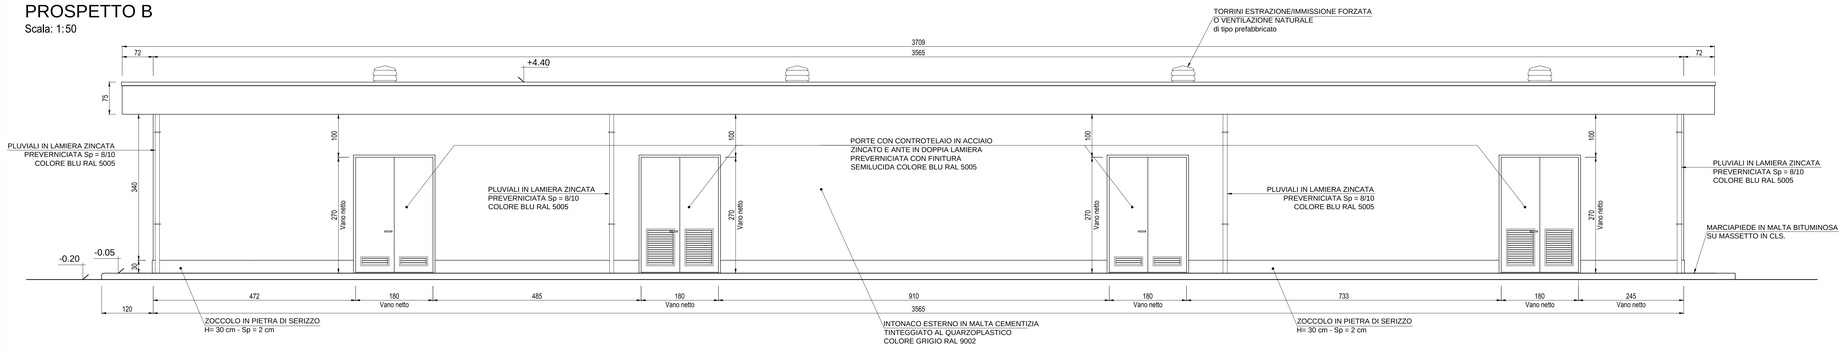

PROSPETTO C

Scala: 1:50

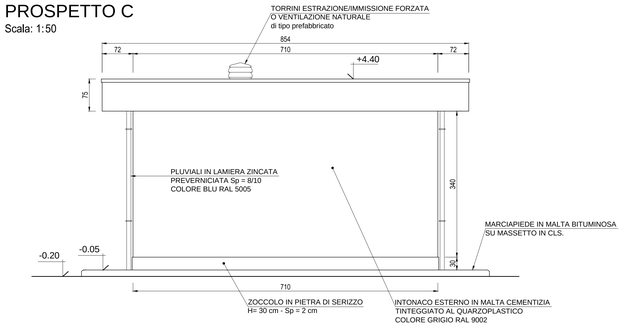

PROSPETTO D

Scala: 1:50

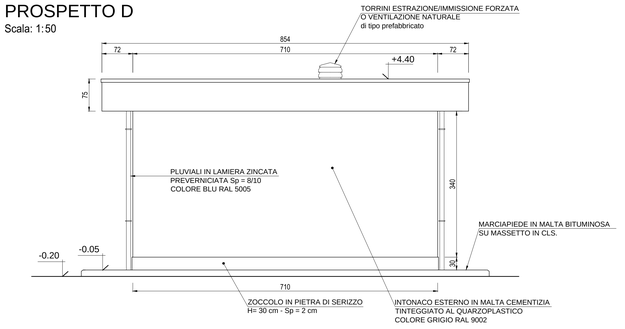

NOTA

- Tutte le dimensioni sono espresse in cm
- Tutte le quote altimetriche sono espresse in metri

COMMITTENTE:

RFI RETE FERROVIARIA ITALIANA
GRUPPO FERROVIE DELLO STATO ITALIANE

ALTA SORVEGLIANZA:

ITALFERR
GRUPPO FERROVIE DELLO STATO ITALIANE

GENERAL CONTRACTOR:

Consorzio Cociv
Collegamenti Integrati Veloci

INFRASTRUTTURE FERROVIARIE STRATEGICHE DEFINITE DALLA LEGGE OBIETTIVO N.443/01

TRATTA A.V./A.C. TERZO VALICO DEI GIOVI
PROGETTO ESECUTIVO

FABBRICATO TECNOLOGICO IMBOCCO SUD GALLERIA POZZOLO

Architettonico

Prospetti

GENERAL CONTRACTOR	DIRETTORE LAVORI	SCALA:
Consorzio Cociv Ing. N. Mesiano		1:50

COMMESSA	LOTTO	FASE	ENTE	TIPO DOC	OPERA/DISCIPLINA	PROGR.	REV.
I G 5 1	0 4	E	C V	P B	F A 1 T 0 X	0 0 1	A

PROGETTAZIONE

Rev.	Descrizione emissione	Redatto	Data	Verificato	Data	Progettista Integratore	Data	IL PROGETTISTA
A00	Prima emissione	3BA s.r.l.	11/05/2017	COCIV	12/05/2017	A.Mancarella	12/05/2017	Dott. Ing. Nicola Mesiano Ordine Ingegneri Prov. TO n. 6271 R

n. Elab. | Nome File: IG51-04-E-CV-PB-FA1T-0X-001_A00 | CUP: F81H92000000008

Scala di plot: 1: 1