



PIANTA COPERTURA

Scala: 1:50

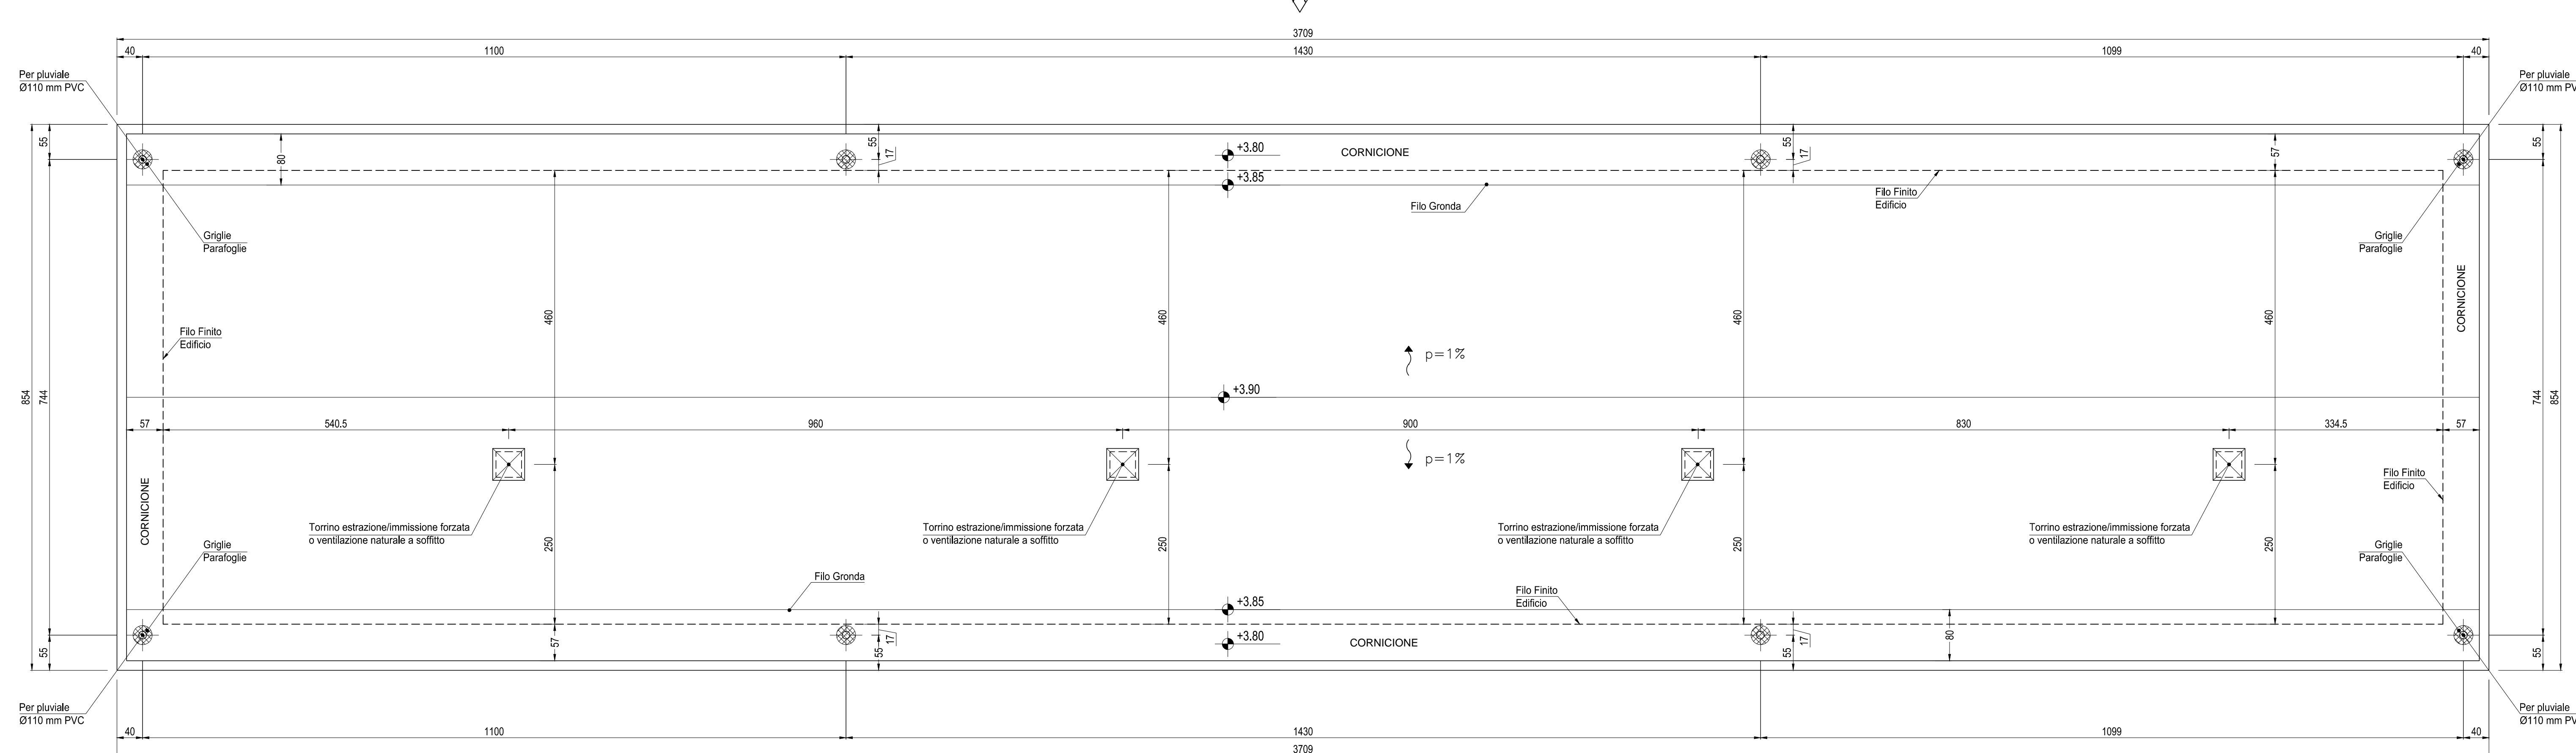


PIANTA CHIAVE

Fuori Scala

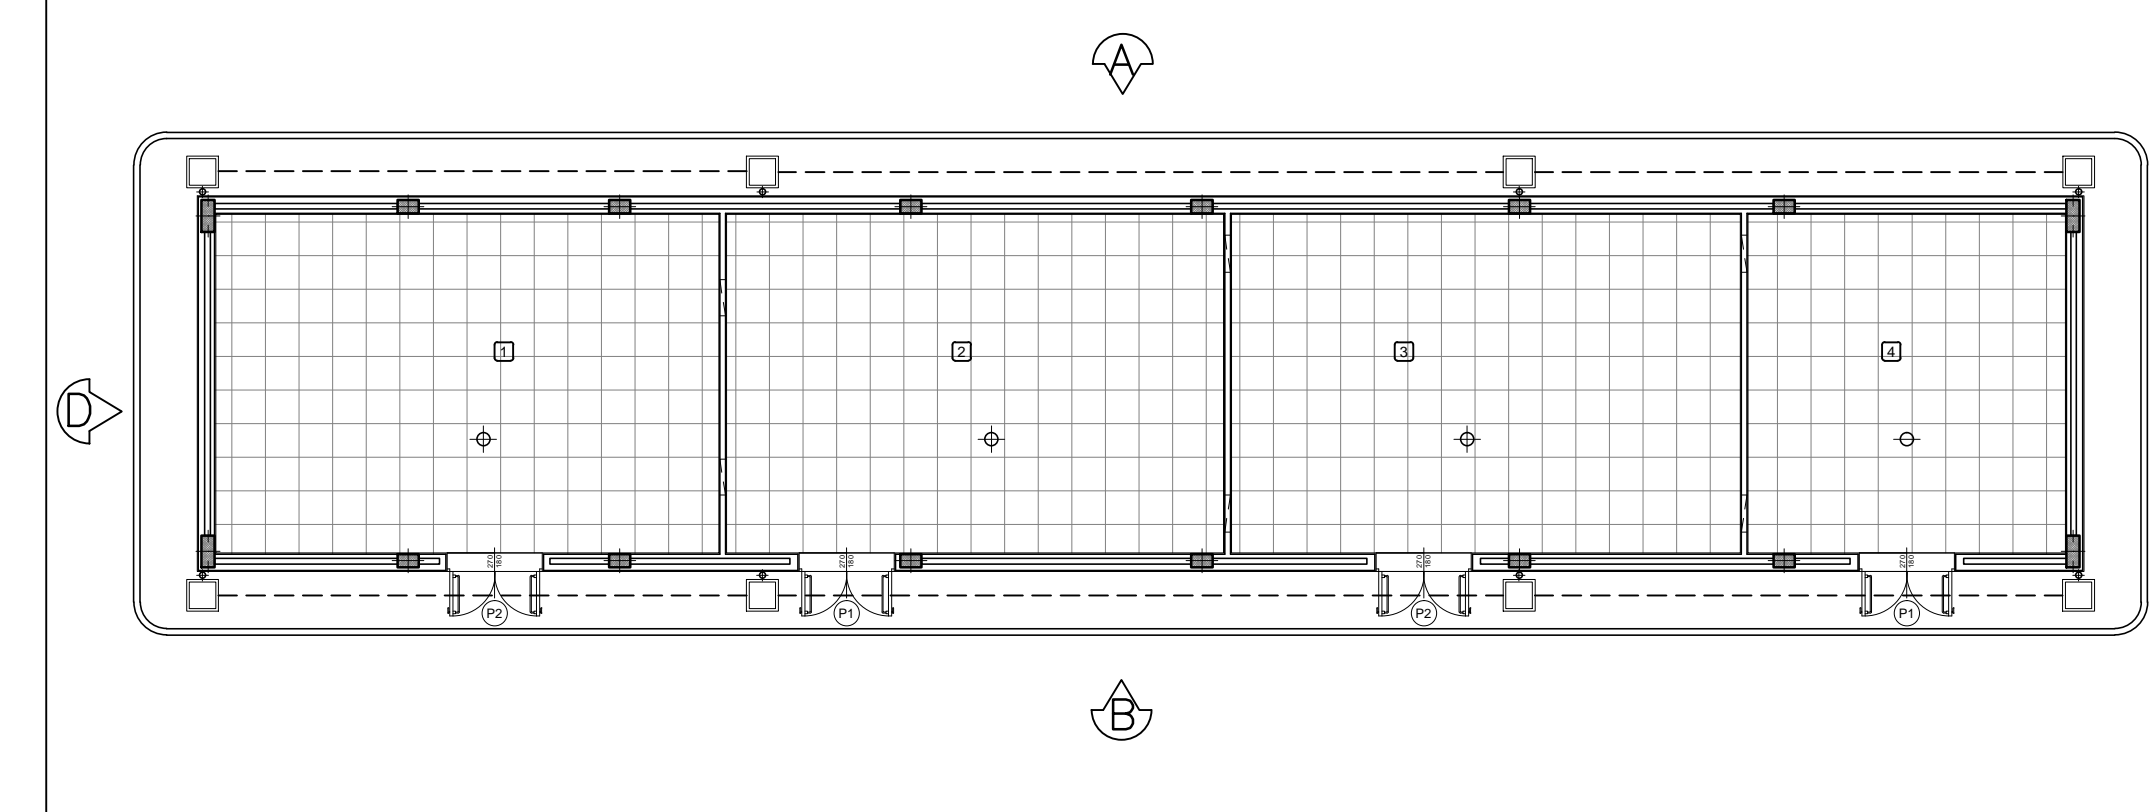


PROSPETTO A

Scala: 1:50

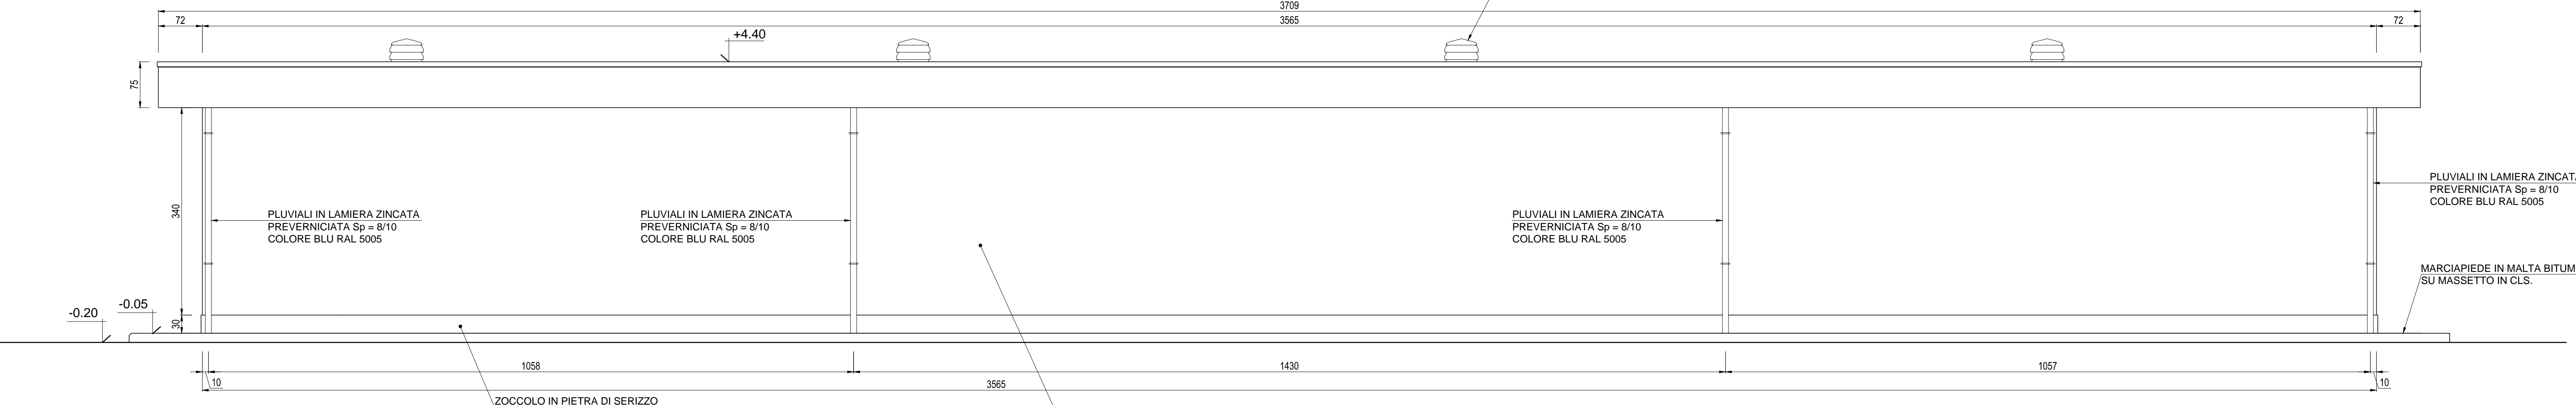


PROSPETTO B

Scala: 1:50

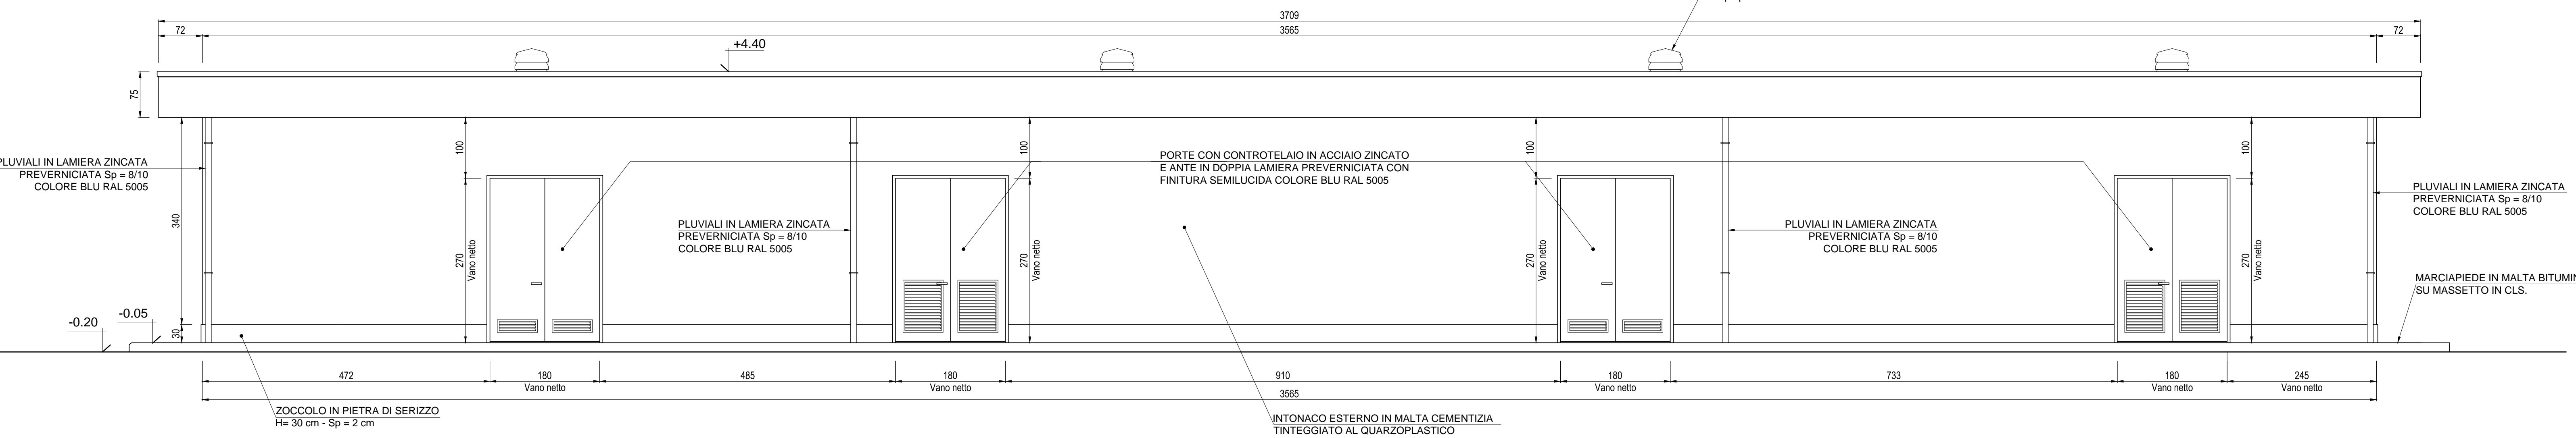


PROSPETTO C

Scala: 1:50

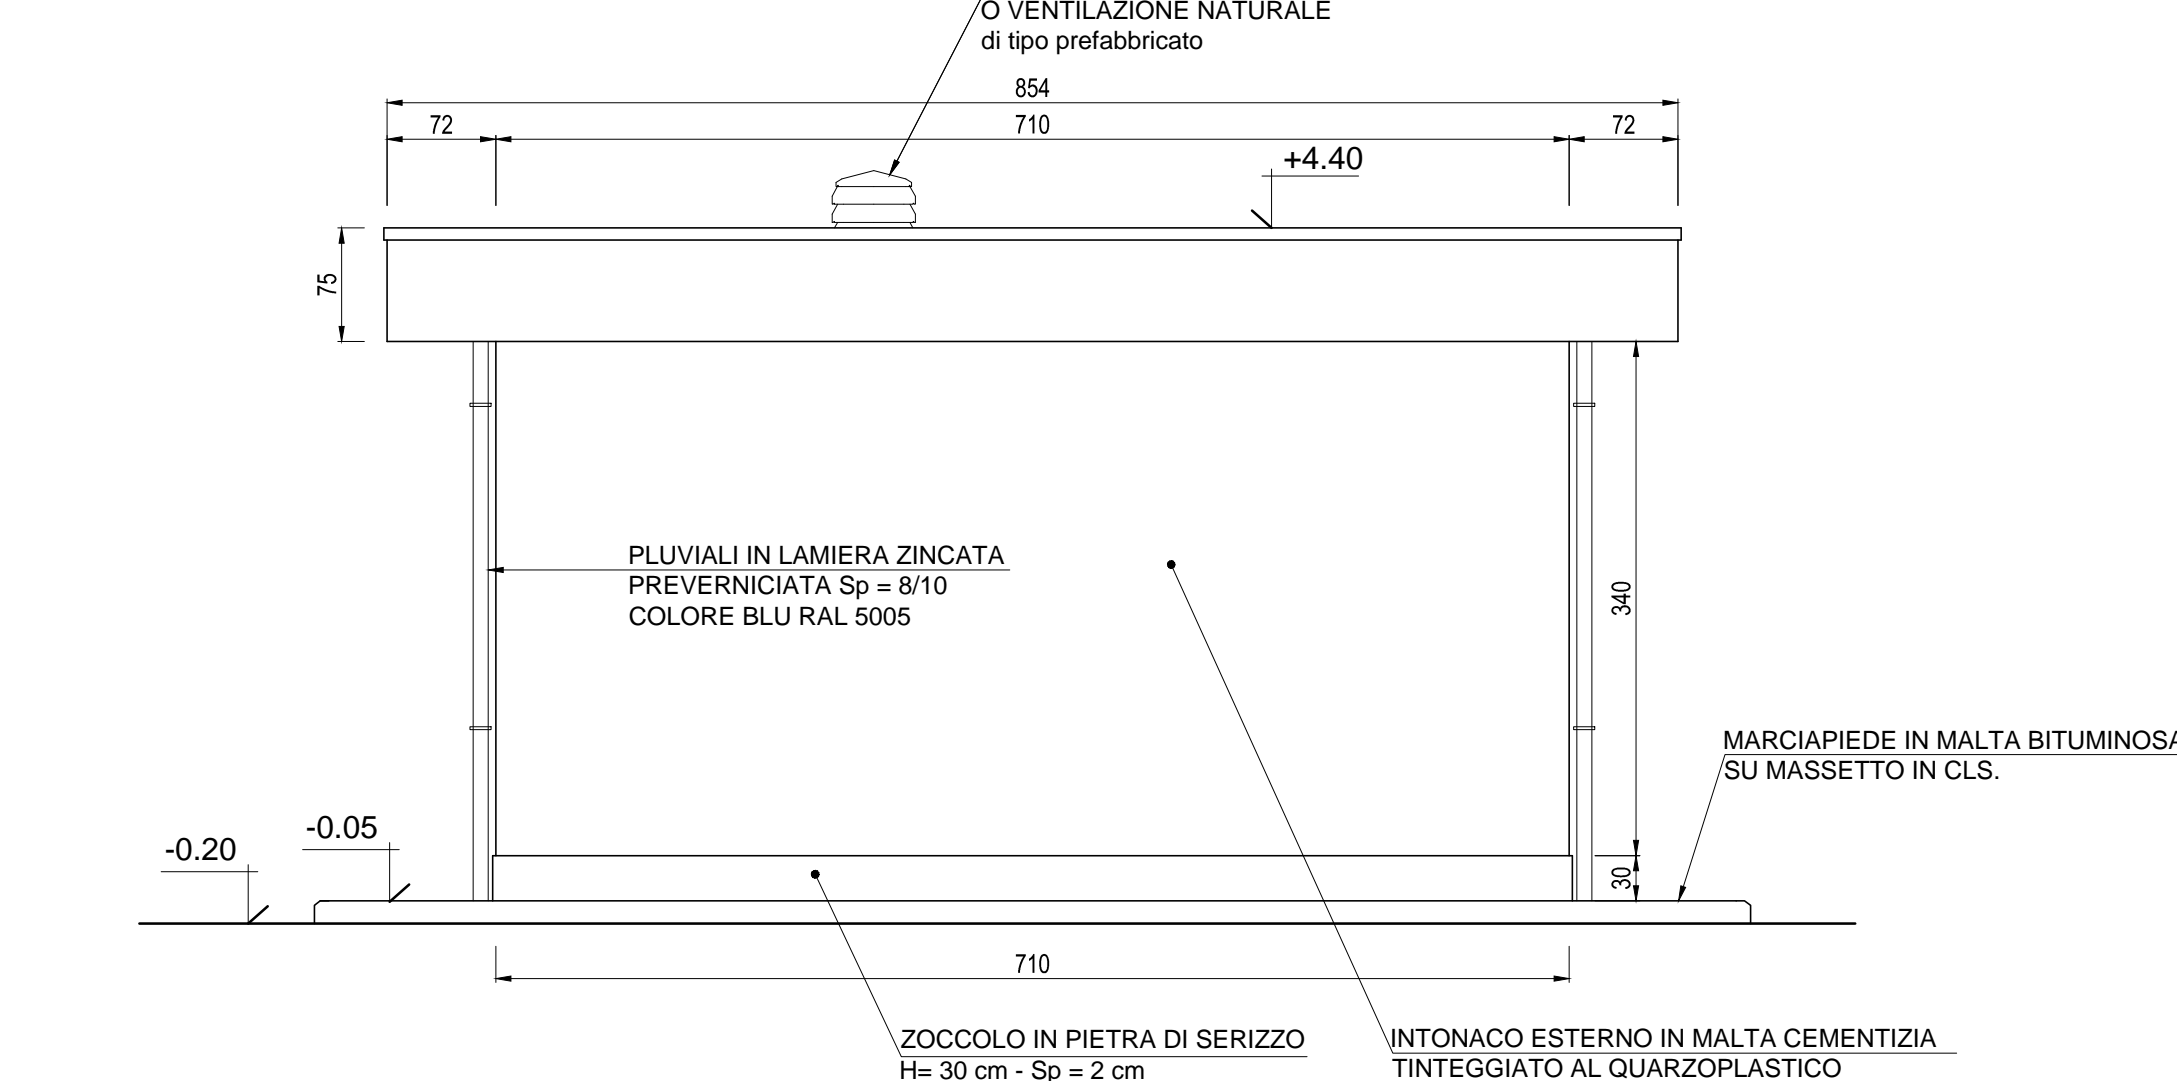

PROSPETTO D

Scala: 1:50

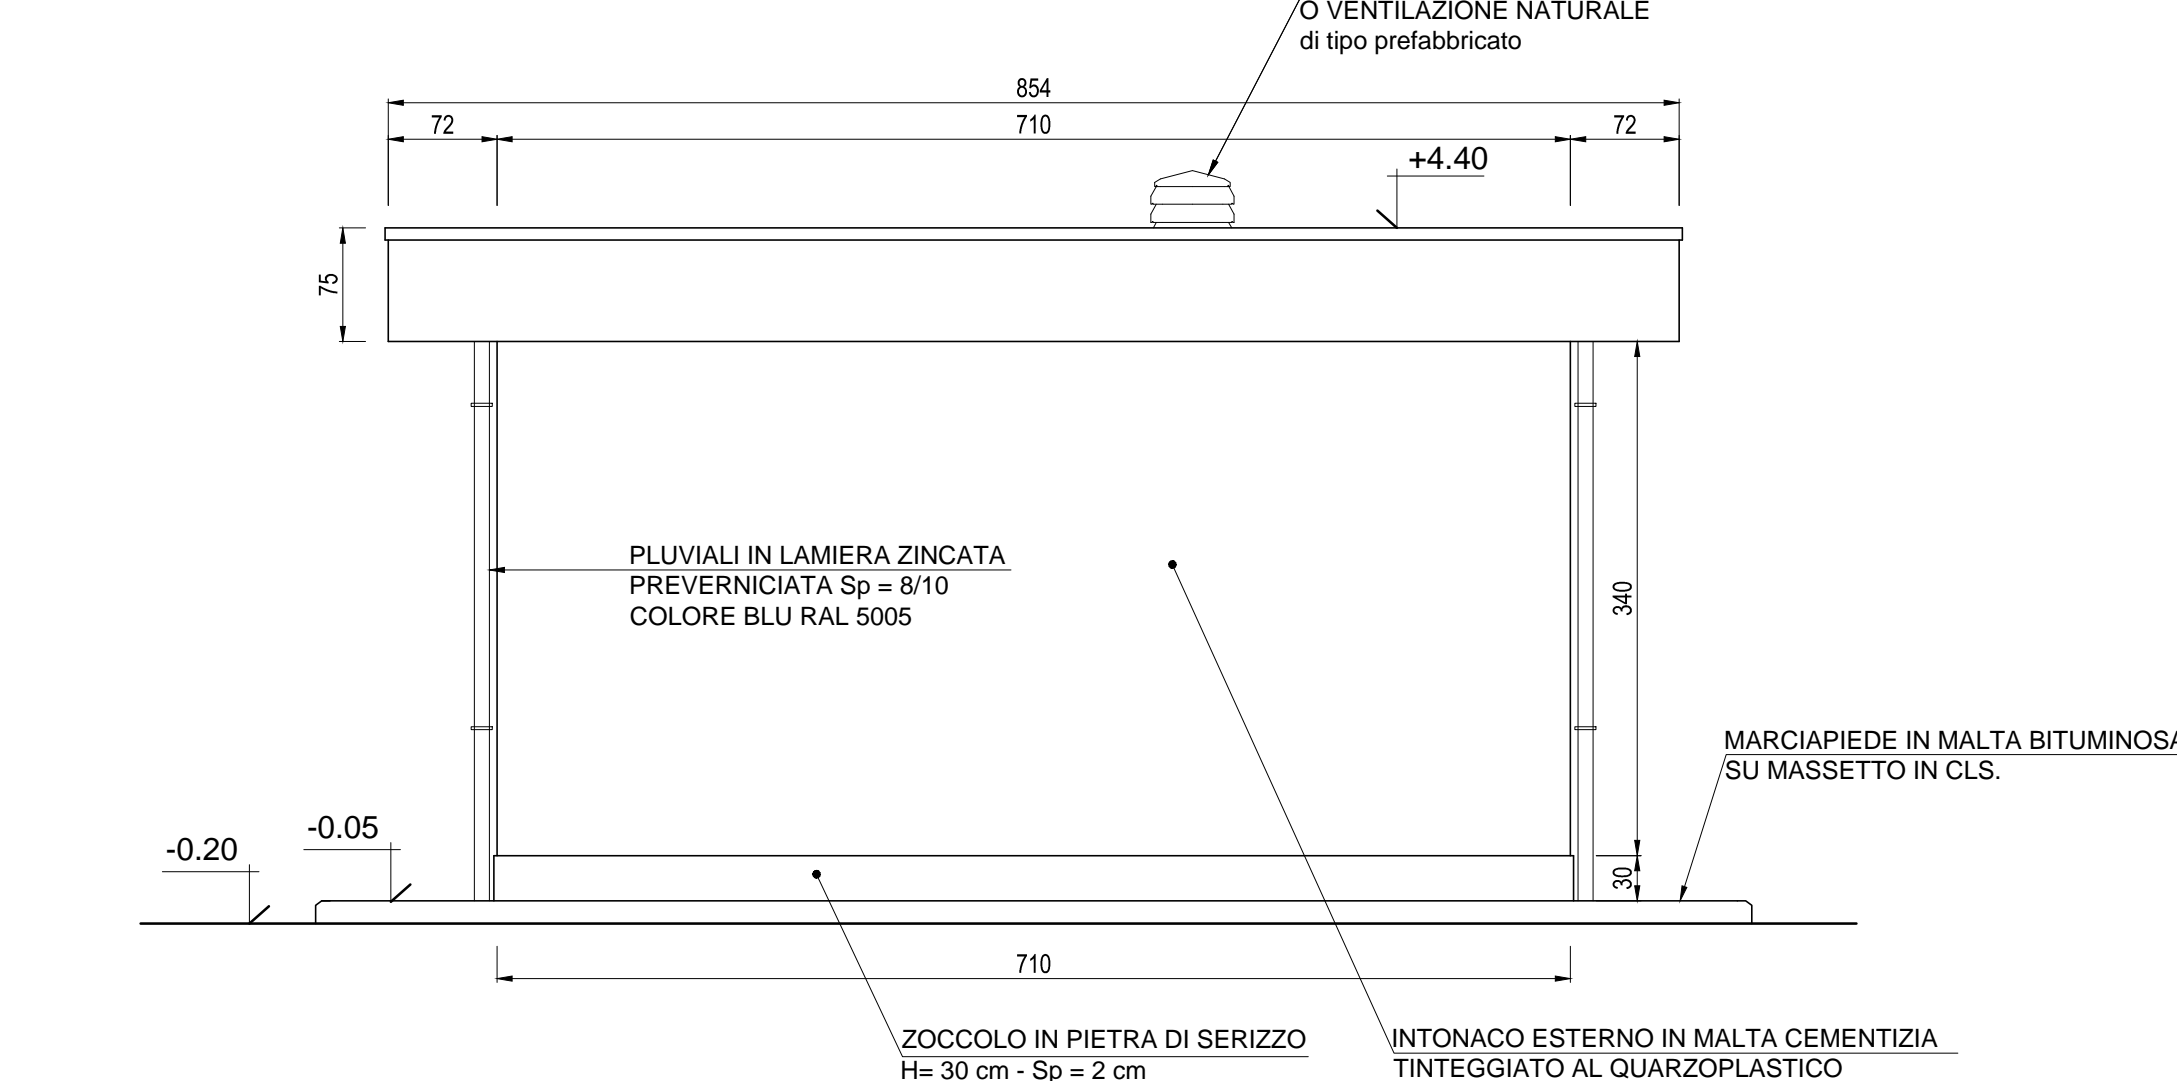

NOTA

Tutte le dimensioni sono espresse in cm  
Tutte le quote altimetriche sono espresse in metri

COMMITTENTE:



ALTA Sorveglianza:



GENERAL CONTRACTOR:



INFRASTRUTTURE FERROVIARIE STRATEGICHE DEFINITE DALLA LEGGE OBIETTIVO N.443/01  
TRATTA A.V./A.C. TERZO VALICO DEI GIOVI  
PROGETTO ESECUTIVO

FABBRICATO SICUREZZA IMBOCCO NORD GALLERIA POZZOLO

Architettonico  
Prospetti

GENERAL CONTRACTOR	DIRETTORE LAVORI	SCALA:
Consorzio <b>Cociv</b> Ing. M. Mezzano		VARIE

COMMESSA	LOTTO	FASE	ENTE	TIPO DOC.	OPERAZIONE	PROGR.	REV.
IG51	04	E	CV	PZ	FA1V0X	002	A

Rev.	Descrizione emissione	Redatto	Data	Verificato	Data	Progettista	Data	IL PROGETTISTA
A00	Prima emissione	3BA s.r.l.	11/05/2017	COCIV	12/05/2017	A. Mancarella	12/05/2017	