

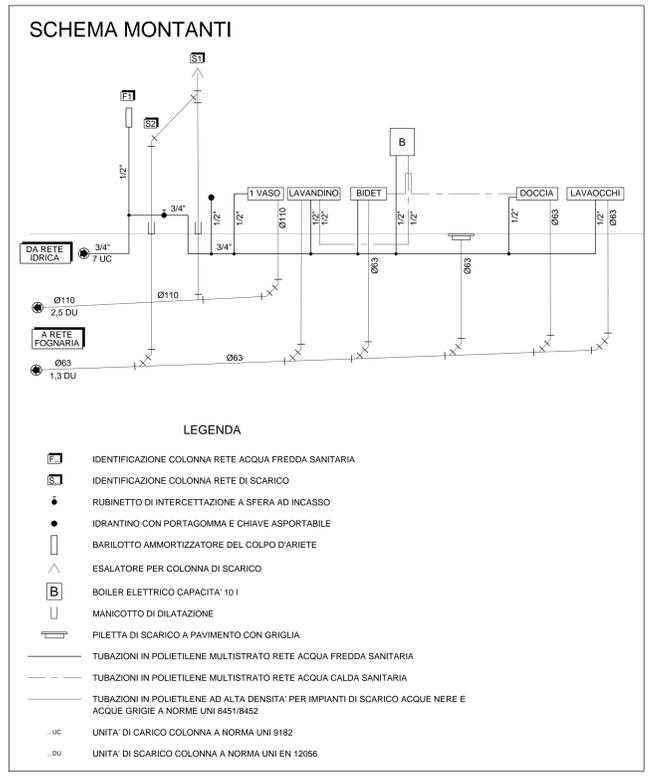


STRALCIO PIANTA PRIMO PIANO
Scala: 1:25

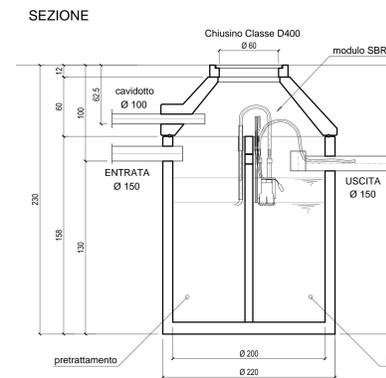




PARTICOLARE 1 - FOSSA IMHOFF A FANGHI ATTIVI - 4 A.E.

IMPIANTO DI RIFERIMENTO "NEUTRASbr 4" DELLA POZZOLI O SIMILARI


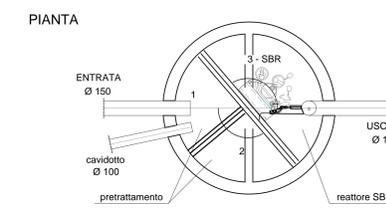


PARTICOLARE 2 - SEPARATORE FANGHI E GRASSI

IMPIANTO DI RIFERIMENTO "NEUTRA tip 2200" DELLA POZZOLI O SIMILARI

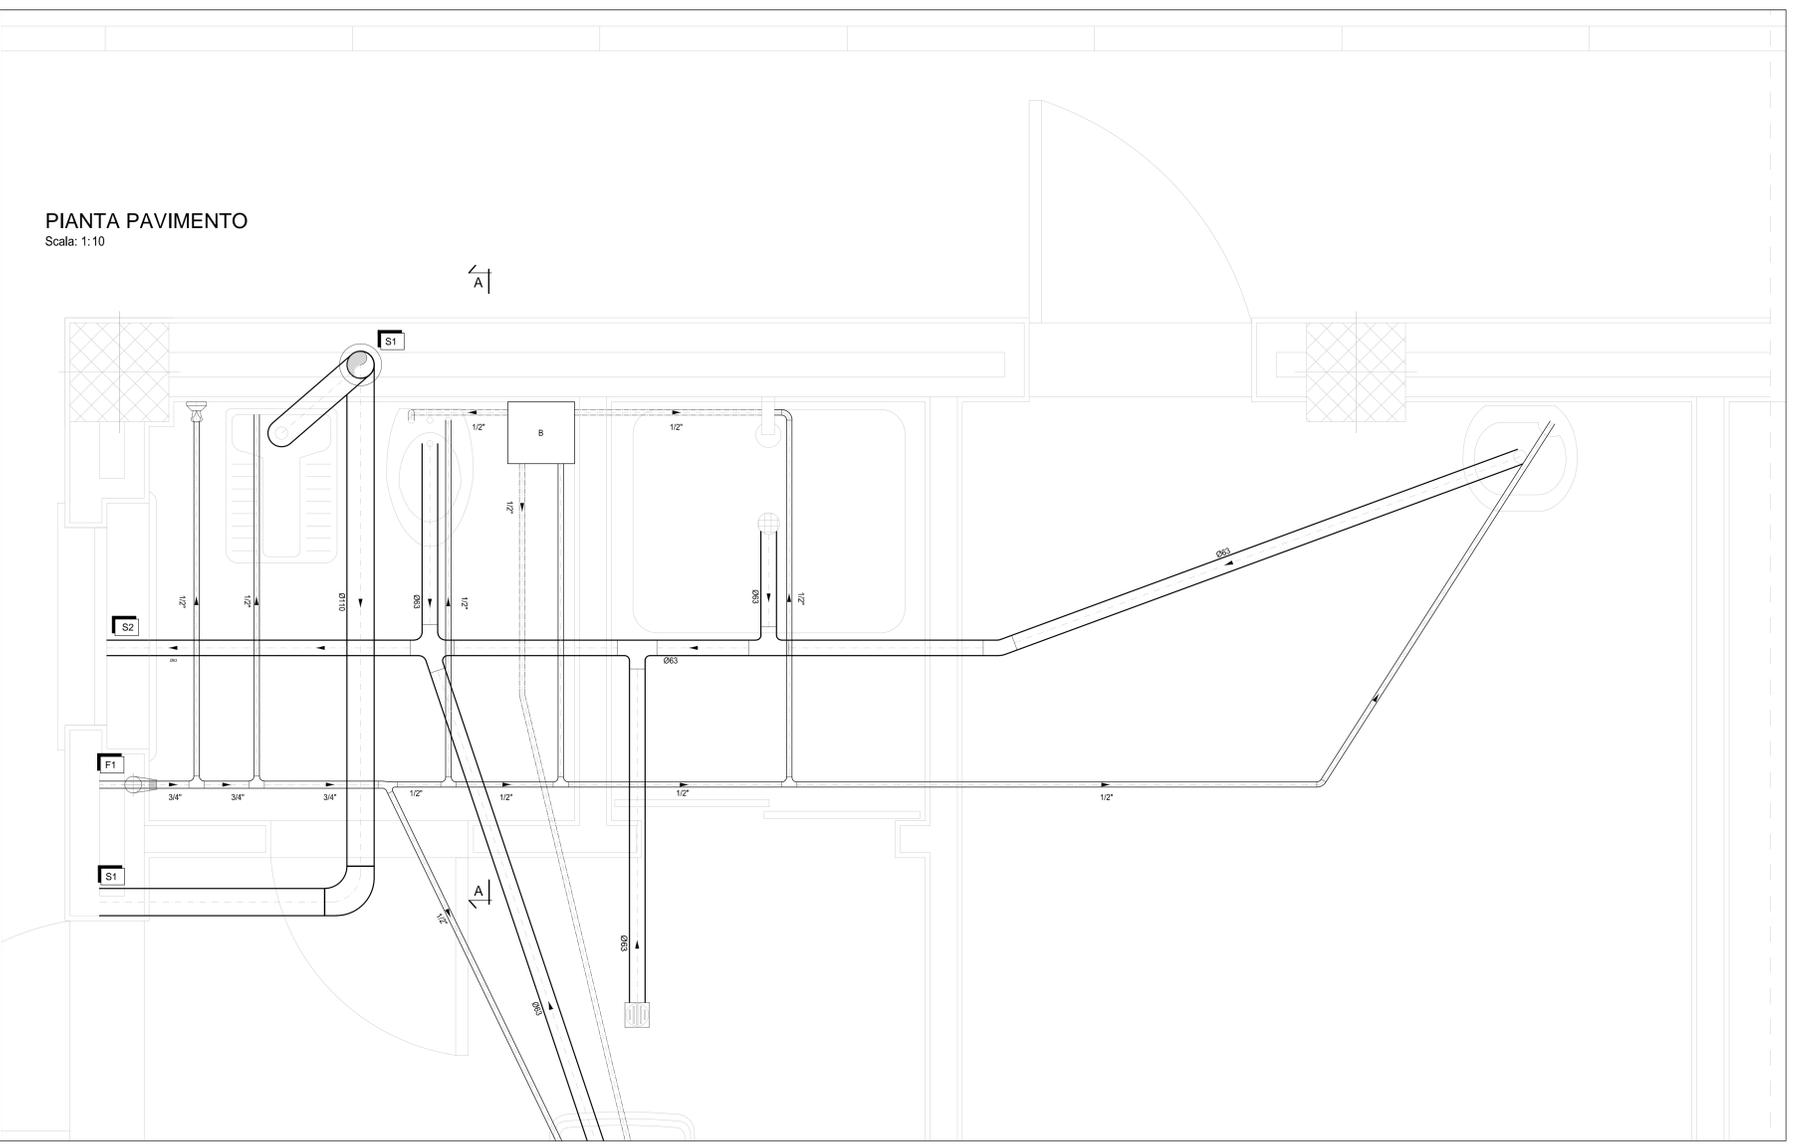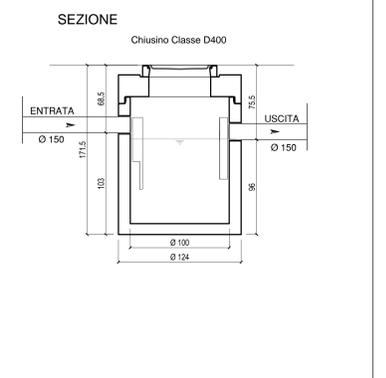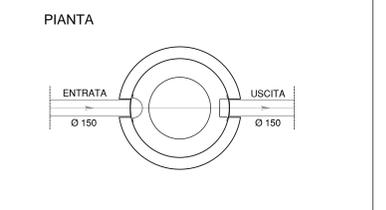

PIANTA PAVIMENTO
Scala: 1:10

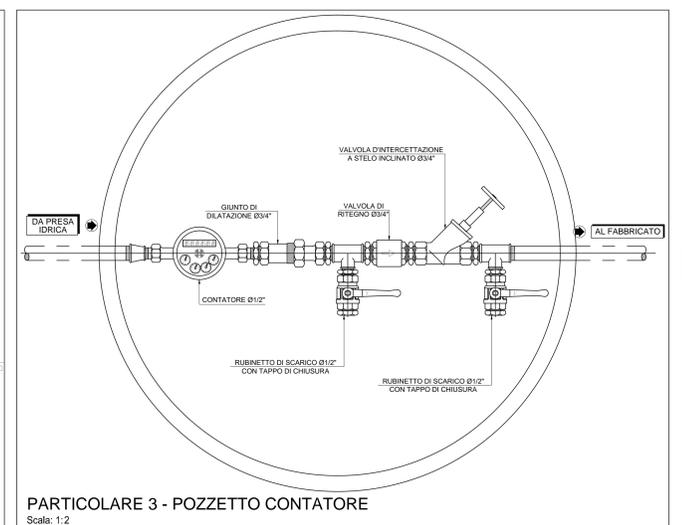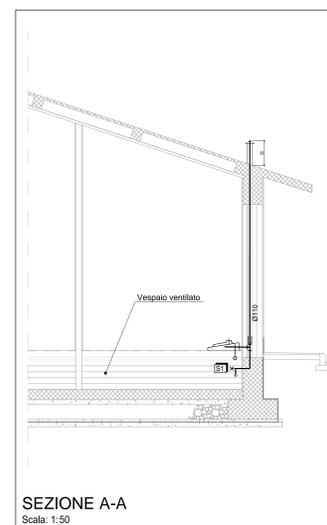

NOTE

- Spessori isolamento rete acqua fredda:
 - tubazioni sottotraccia spess. 6 mm
 - tubazioni in vespajo spess. 13 mm
- Spessori isolamento rete acqua calda conformi alle prescrizioni della legge n°10 del 09/01/91 e del D.P.R. n°412 del 26/08/93.
- Tubazioni in vespajo rifinite esternamente con lamina di PVC autoavvolgente tipo "ISOGENOPACK".

COMMITTENTE:

RFI
RETE FERROVIARIA ITALIANA
GRUPPO FERROVIE DELLO STATO ITALIANE

ALTA Sorveglianza:

ITALFERR
GRUPPO FERROVIE DELLO STATO ITALIANE

GENERAL CONTRACTOR:

COCIV
Costruzioni e Servizi

INFRASTRUTTURE FERROVIARIE STRATEGICHE DEFINITE DALLA LEGGE OBIETTIVO N.443/01
TRATTA A.V./A.C. TERZO VALICO DEI GIOVI
PROGETTO ESECUTIVO

FABBRICATO SSE ARQUATA-LIBARNA - SOTTOSTAZIONE ELETTRICA 3KV

Strutture
Impianto Idrico Sanitario - Schemi e Particolari

GENERAL CONTRACTOR Consorzio Cociv Ing. M. Meoni	DIRETTORE LAVORI	SCALA: VARIE
COMMESSA I G 5 1	LOTTO 0 4	FASE E
ENTE C V	TIPO DOC. A Z	OPERA/DISCIPLINA F A I Z O X
PROGR. 0 0 5	REV. A	

PROGETTAZIONE

Rev.	Descrizione emissione	Redatto	Data	Verificato	Data	Progettista	Data
A00	Prima emissione	3BA s.r.l.	11/05/2017	COCIV	12/05/2017	A. Mancarella	12/05/2017

Nome File: 001-001-012-010-00-000-000
CLP: F814020000000000