




**PROSPETTO A**  
Scala: 1:50

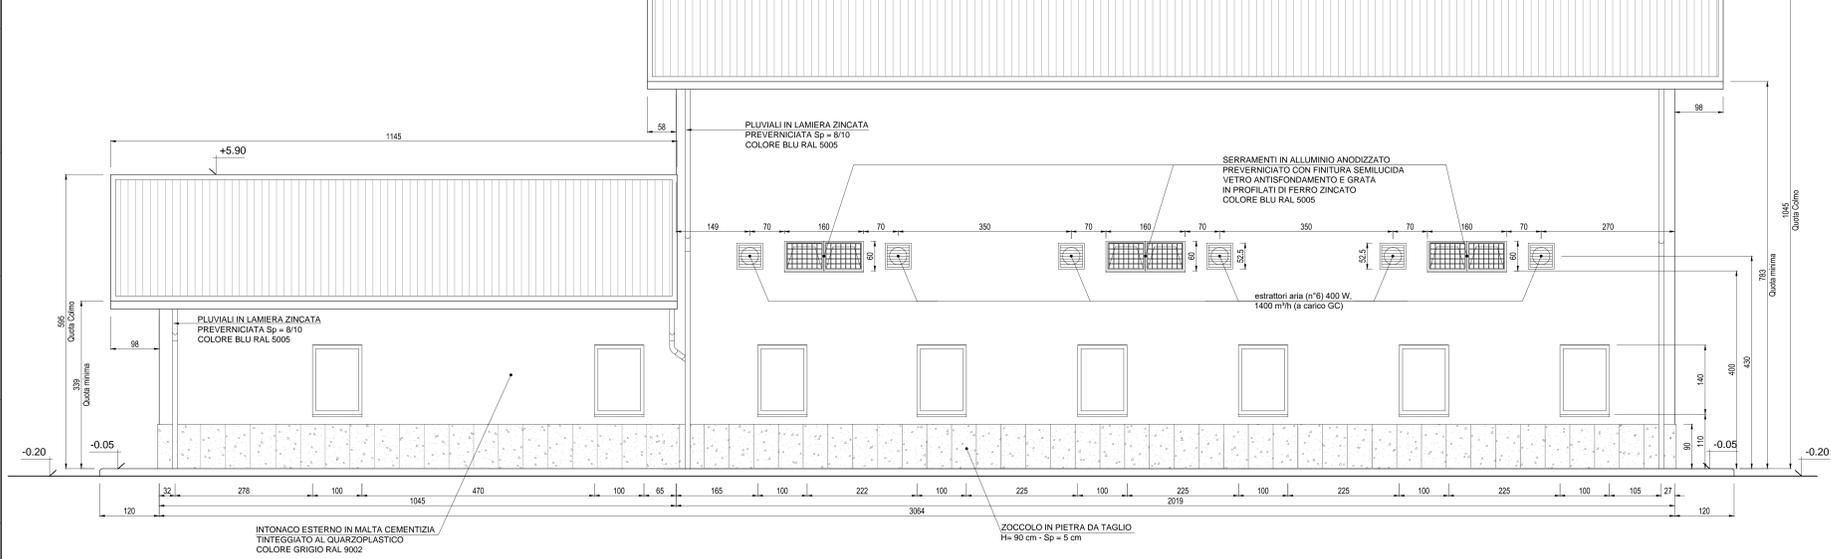


**PIANTA COPERTURA**  
Scala: 1:100

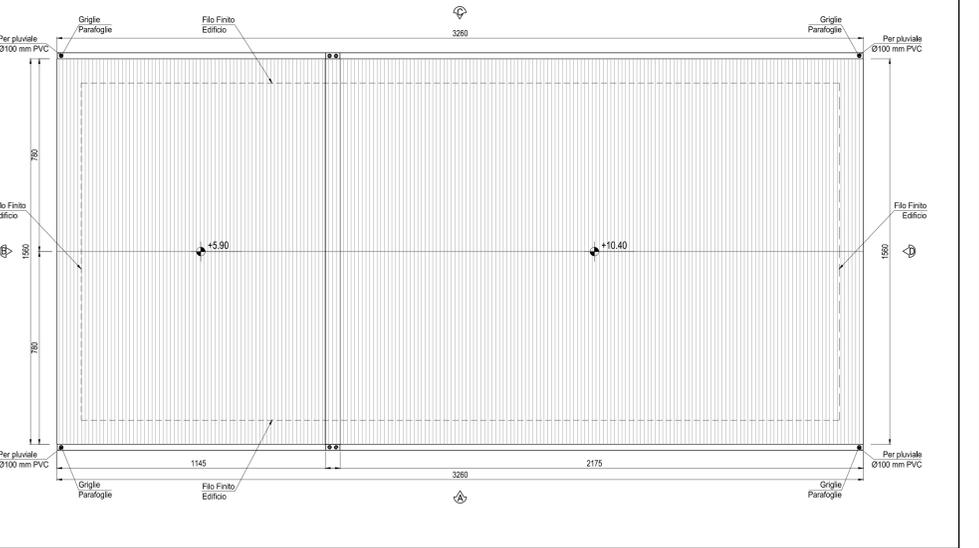


**PROSPETTO C**  
Scala: 1:50

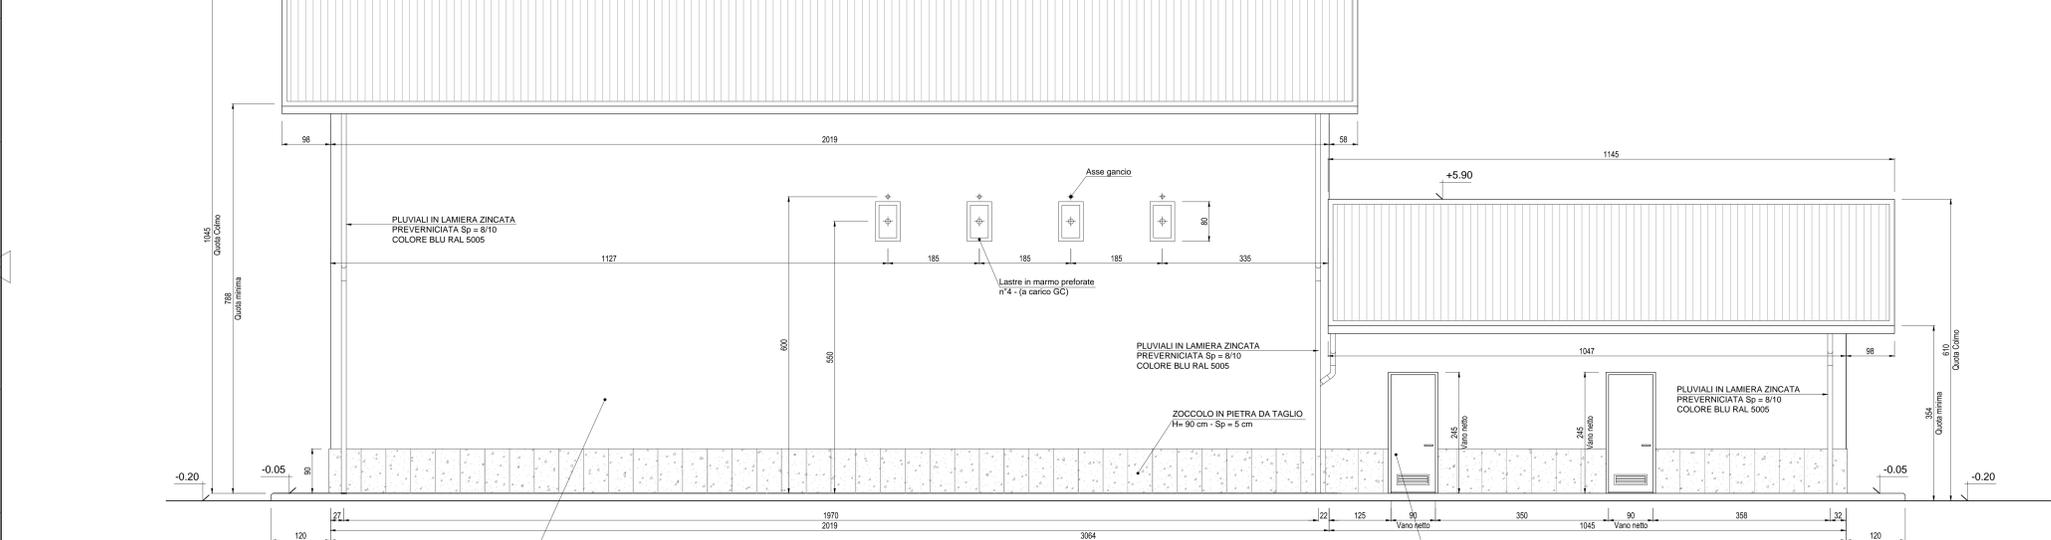

**PROSPETTO B**  
Scala: 1:50

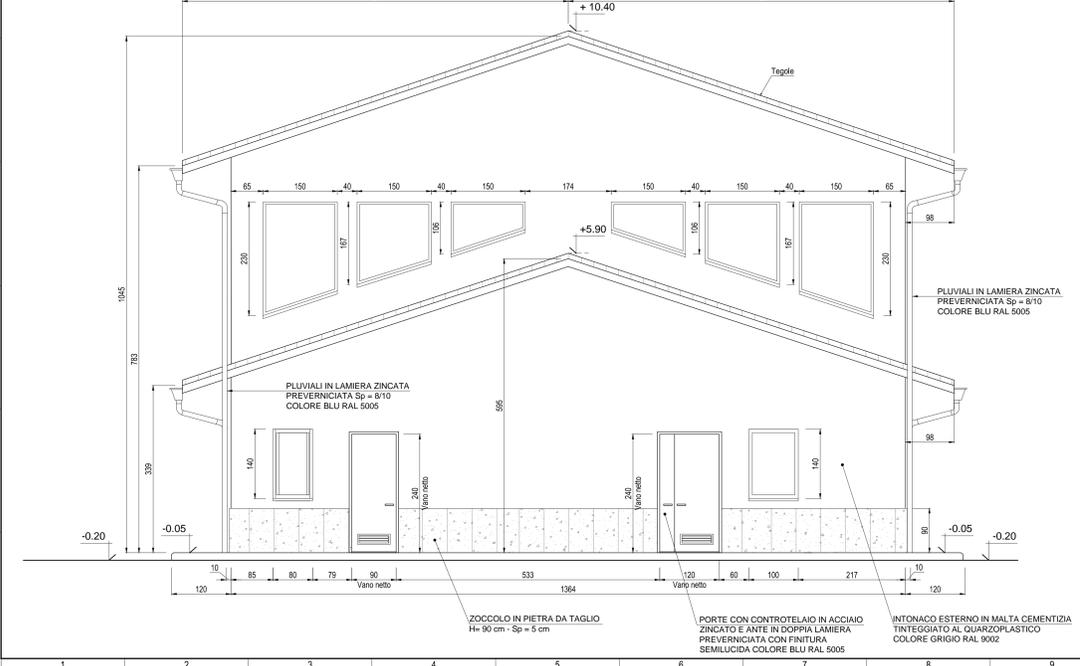

**PROSPETTO D**  
Scala: 1:50

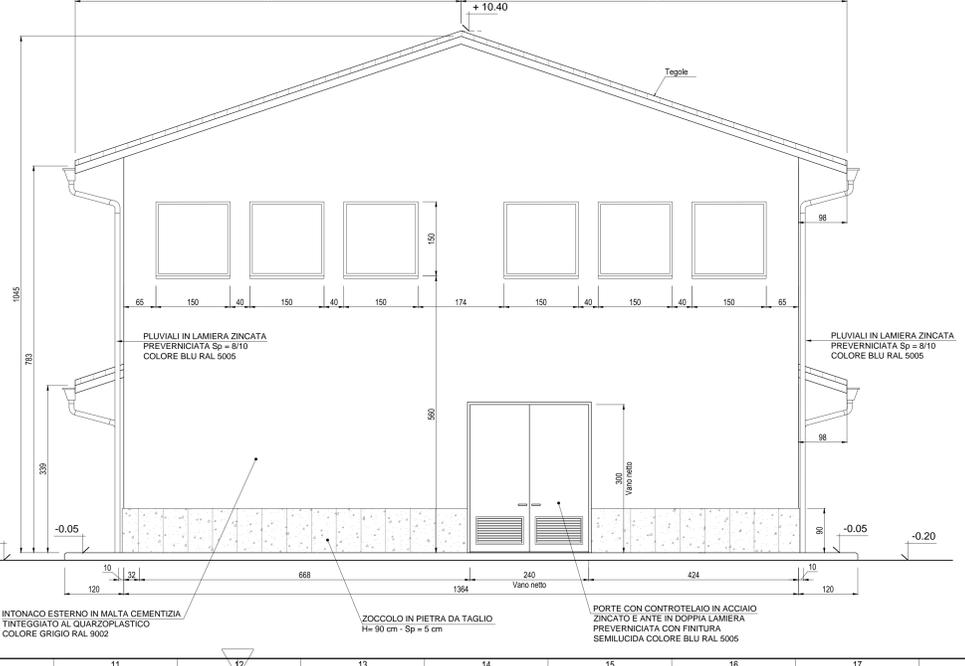

**NOTA**  
- Tutte le dimensioni sono espresse in cm  
- Tutte le quote altimetriche sono espresse in metri

COMMITTENTE:  
**RFI** RETE FERROVIARIA ITALIANA  
GRUPPO FERROVIE DELLO STATO ITALIANO

ALTA Sorveglianza:  
**ITALFERR** GRUPPO FERROVIE DELLO STATO ITALIANO

GENERAL CONTRACTOR:  
**COCIV** Consorzio Costruttori Italiani

INFRASTRUTTURE FERROVIARIE STRATEGICHE DEFINITE DALLA LEGGE OBIETTIVO N.443/01  
TRATTA A.V./A.C. TERZO VALICO DEI GIOVI  
PROGETTO ESECUTIVO

FABBRICATO SSE ARQUATA-LIBARNA - SOTTOSTAZIONE ELETTRICA 3KV

Architettonico  
Prospetti

GENERAL CONTRACTOR: **Cociv** Ing. M. Mezzan  
DIRETTORE LAVORI:  
SCALA: VARIE

COMMESSA	LOTTO	FASE	ENTE	TIPO DOC.	OPERAZIONE/PRODOTTO	PROGR.	REV.
IG51	04	E	CV	PZ	FA1Z0X	002	A

PROGETTAZIONE

Rev.	Descrittore emissione	Redatto	Data	Verificato	Data	Progettista	Data
A00	Prima emissione	3BA s.r.l.	11/05/2017	COCIV	12/05/2017	A.Mancarella	12/05/2017

In. Elab. Nome File: 001-046-012-PA10-00-002-000 CLP: FB1462000000000