




SEZIONE A-A  
Scala: 1:50

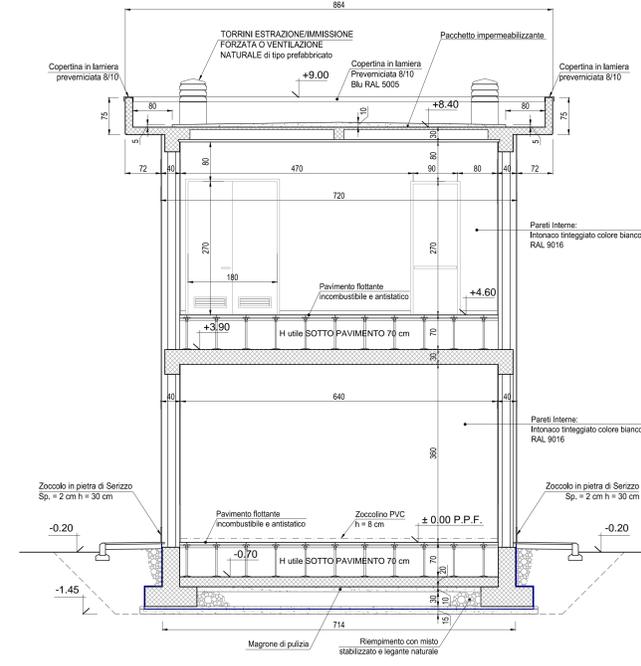

SEZIONE B-B  
Scala: 1:50

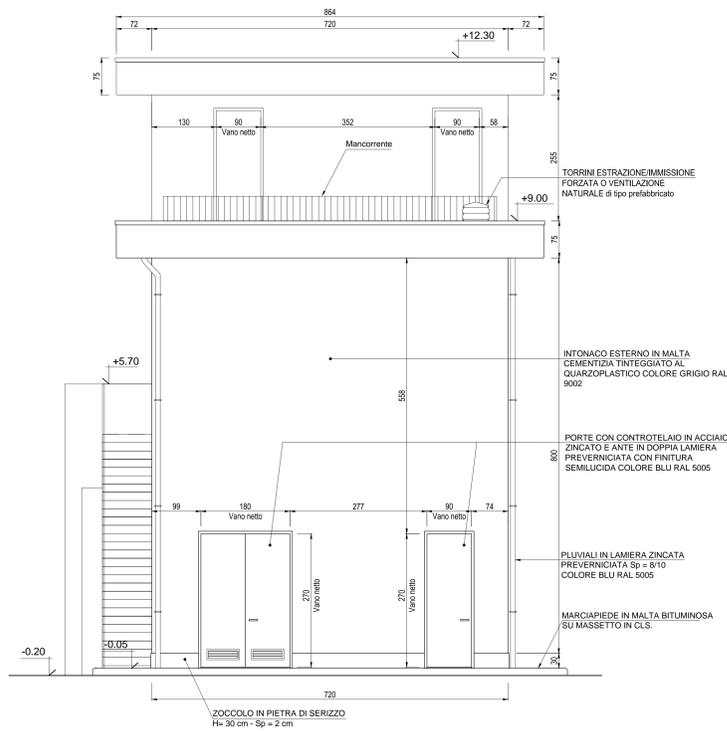

PROSPETTO B  
Scala: 1:50

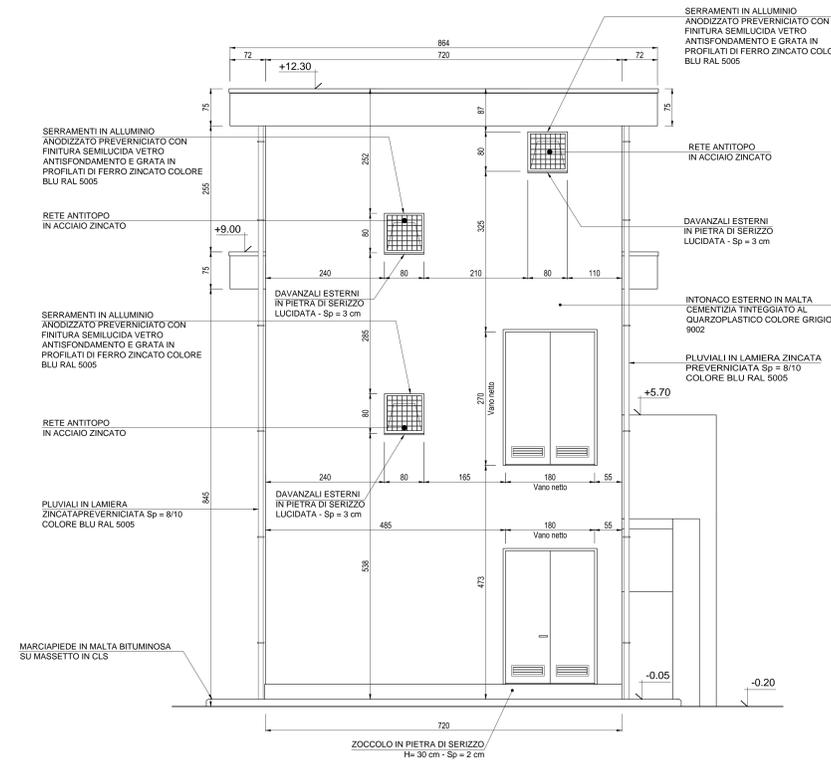

PROSPETTO D  
Scala: 1:50

**NOTA**  
- Tutte le dimensioni sono espresse in cm  
- Tutte le quote altimetriche sono espresse in metri

COMMITTENTE:  
**RFI** RETE FERROVIARIA ITALIANA  
GRUPPO FERROVIE DELLO STATO ITALIANE

ALTA Sorveglianza:  
**ITALFERR** GRUPPO FERROVIE DELLO STATO ITALIANE

GENERAL CONTRACTOR:  
**COCIV** Consorzio Costruttori Italiani

INFRASTRUTTURE FERROVIARIE STRATEGICHE DEFINITE DALLA  
LEGGE OBIETTIVO N.443/01  
TRATTA A.V./A.C. TERZO VALICO DEI GIOVI  
PROGETTO ESECUTIVO

FABBRICATO SICUREZZA IMBOCCO FINESTRA BORZOLI A PK 0+300,00

Architettonico  
Sezioni e prospetti

GENERAL CONTRACTOR: **Cociv** Ing. M. Mezzano  
DIRETTORE LAVORI:  
SCALA: 1:50

COMMESSA	LOTTO	FASE	ENTE	TIPO DOC.	OPERAZIONE/PROVA	PROGR.	REV.
IG51	04	E	CV	AB	FA220X	001	A

PROGETTAZIONE

Rev.	Descrizione emissione	Redatto	Data	Verificato	Data	Progettista	Data
A00	Prima emissione	3BA s.r.l.	11/05/2017	COCIV	12/05/2017	A.Mancarella	12/05/2017

Nome File: 001-04-C-01-AB-P42-04-001-AB0  
CLP: FB1462000000000