




PIANTA COPERTURA
Scala: 1:50

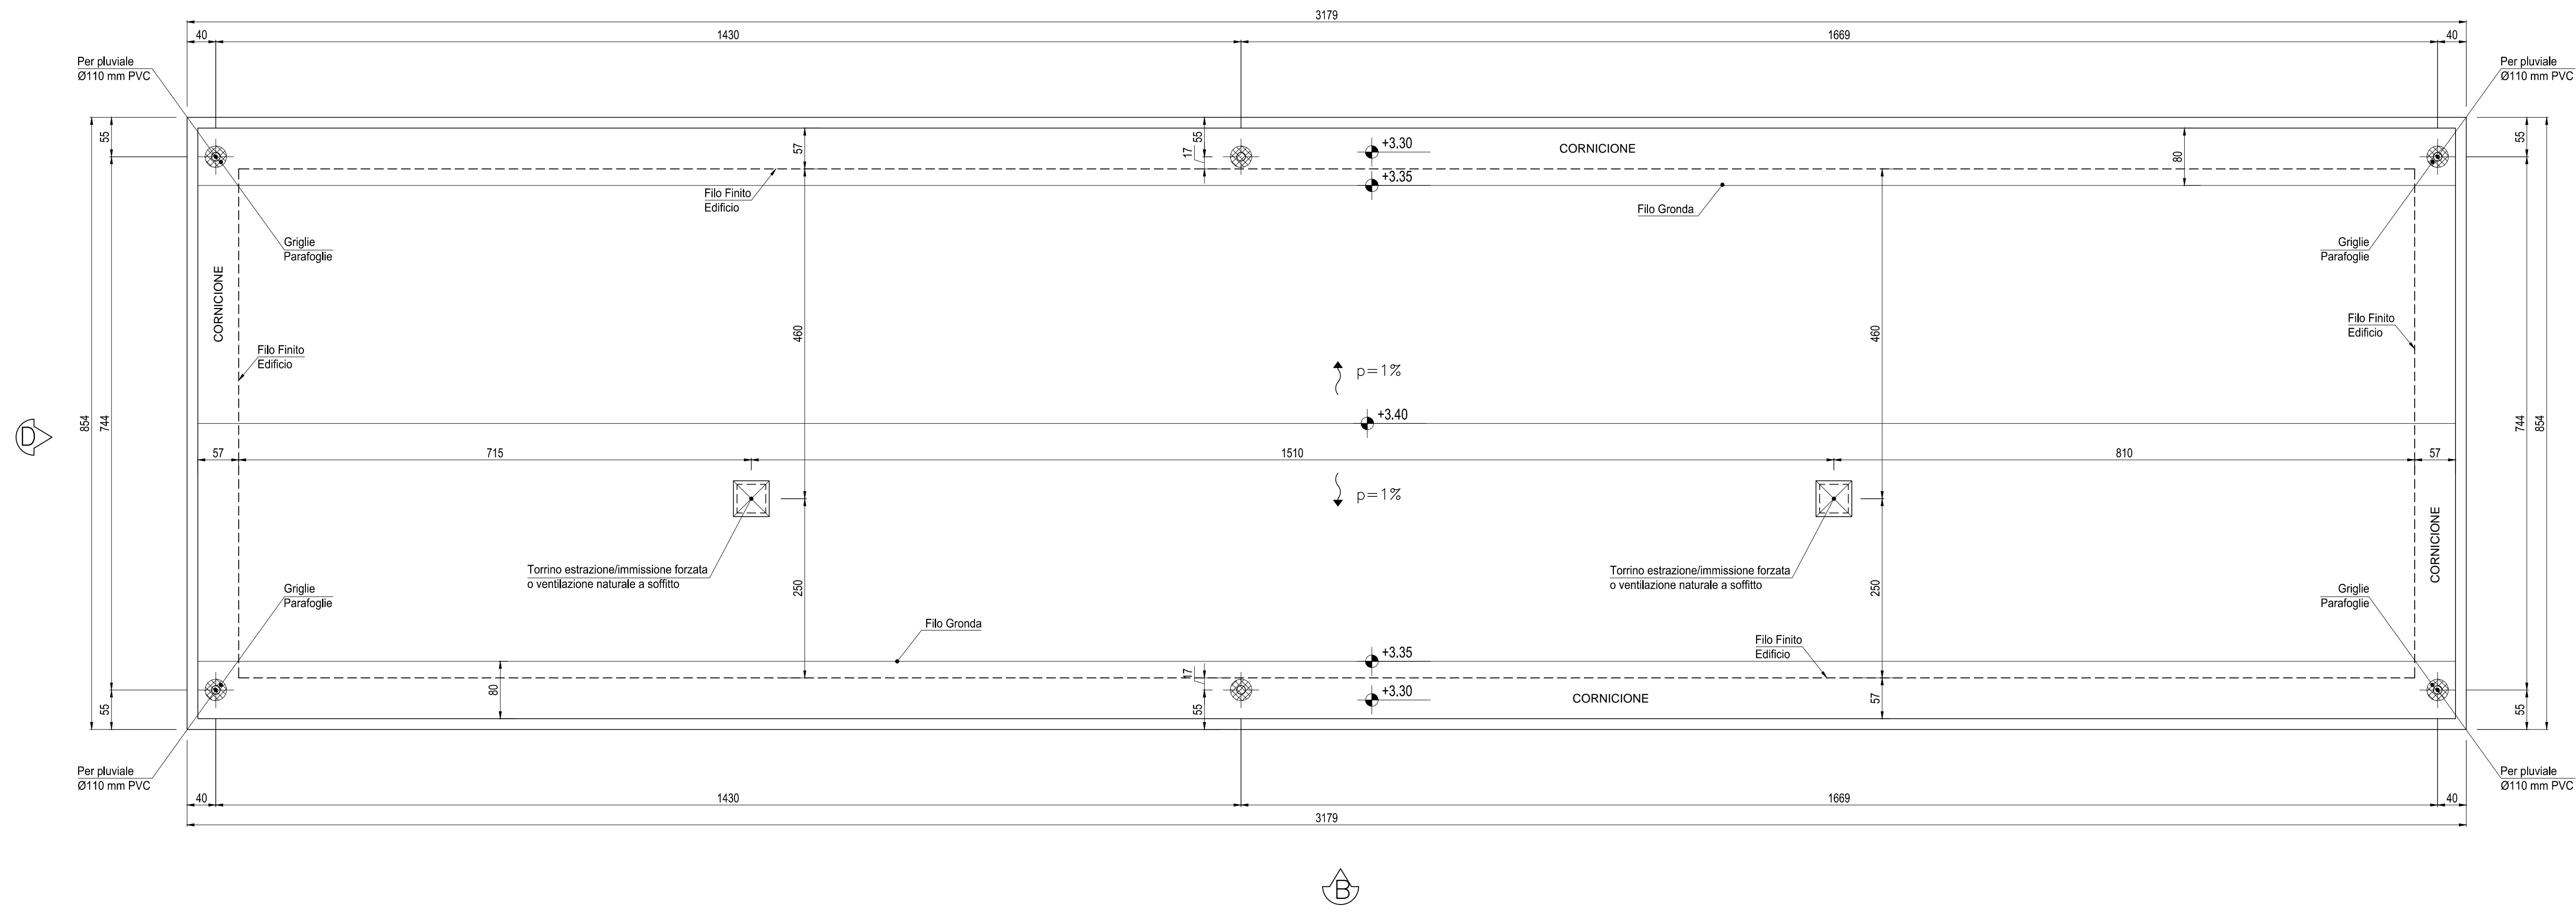


PIANTA CHIAVE
Fuori Scala

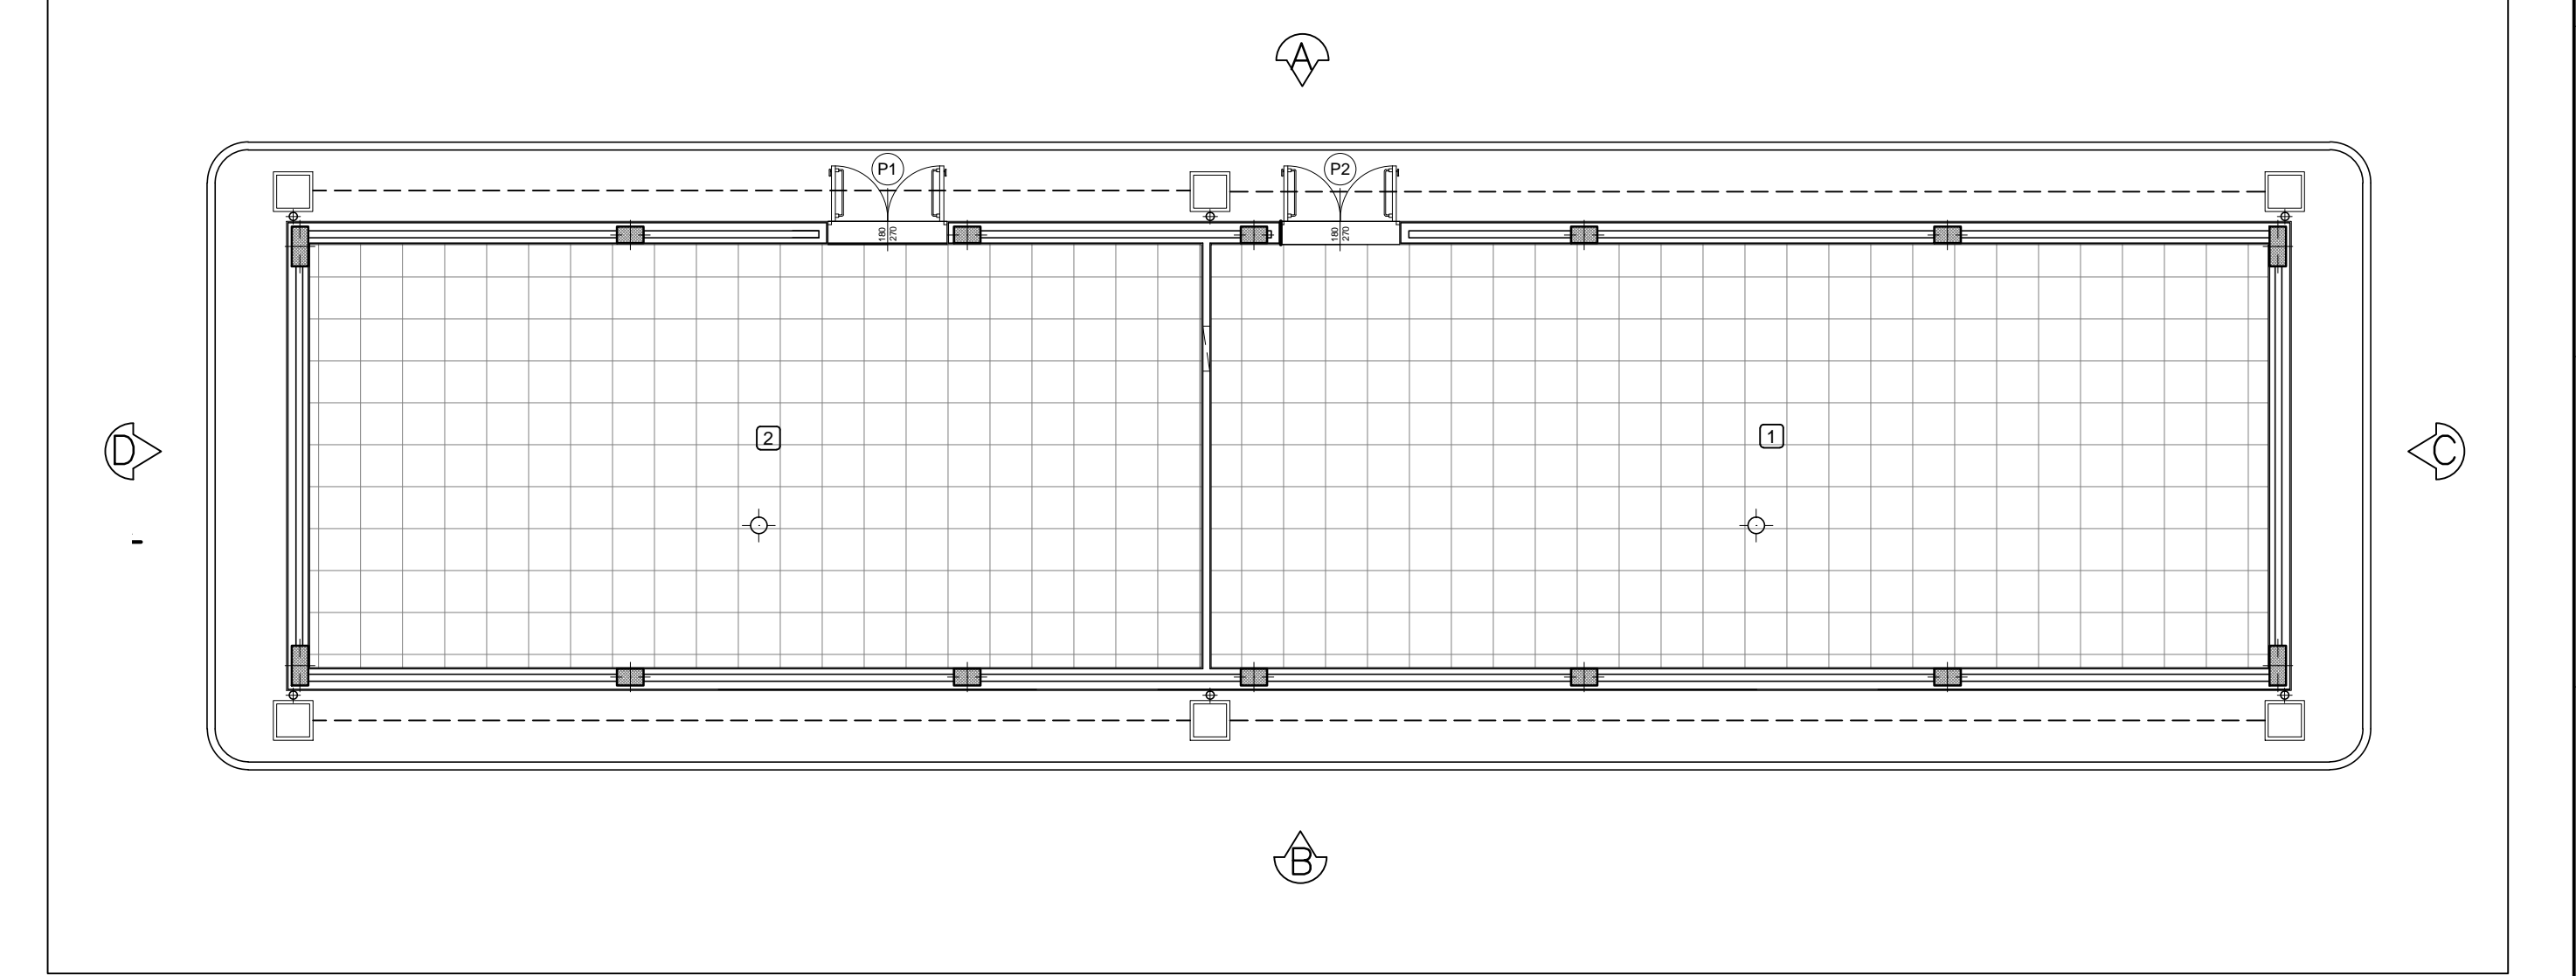


PROSPETTO A
Scala: 1:50

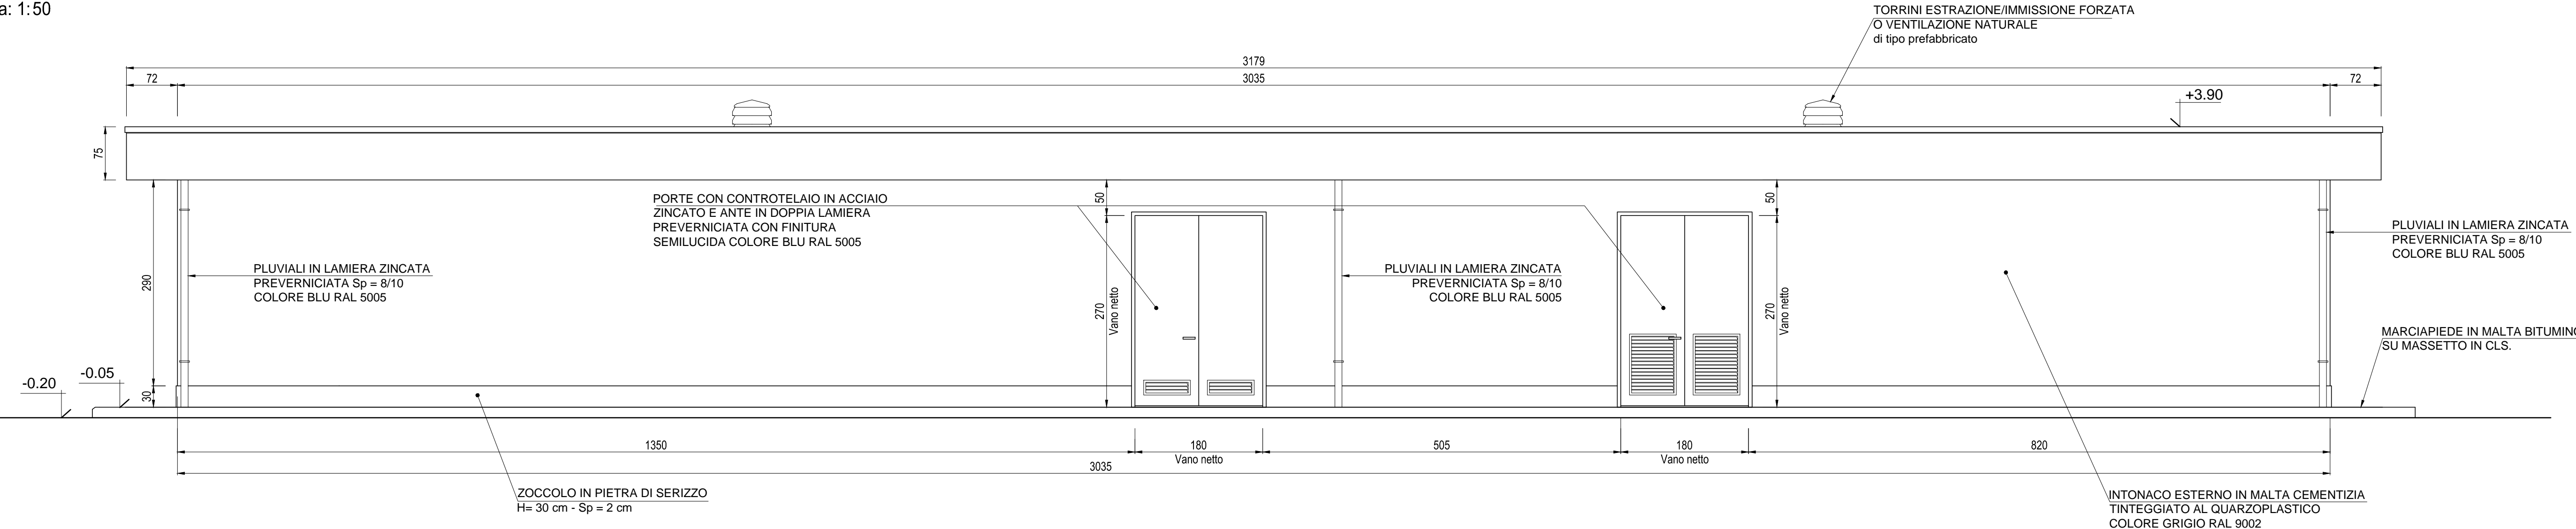


PROSPETTO B
Scala: 1:50

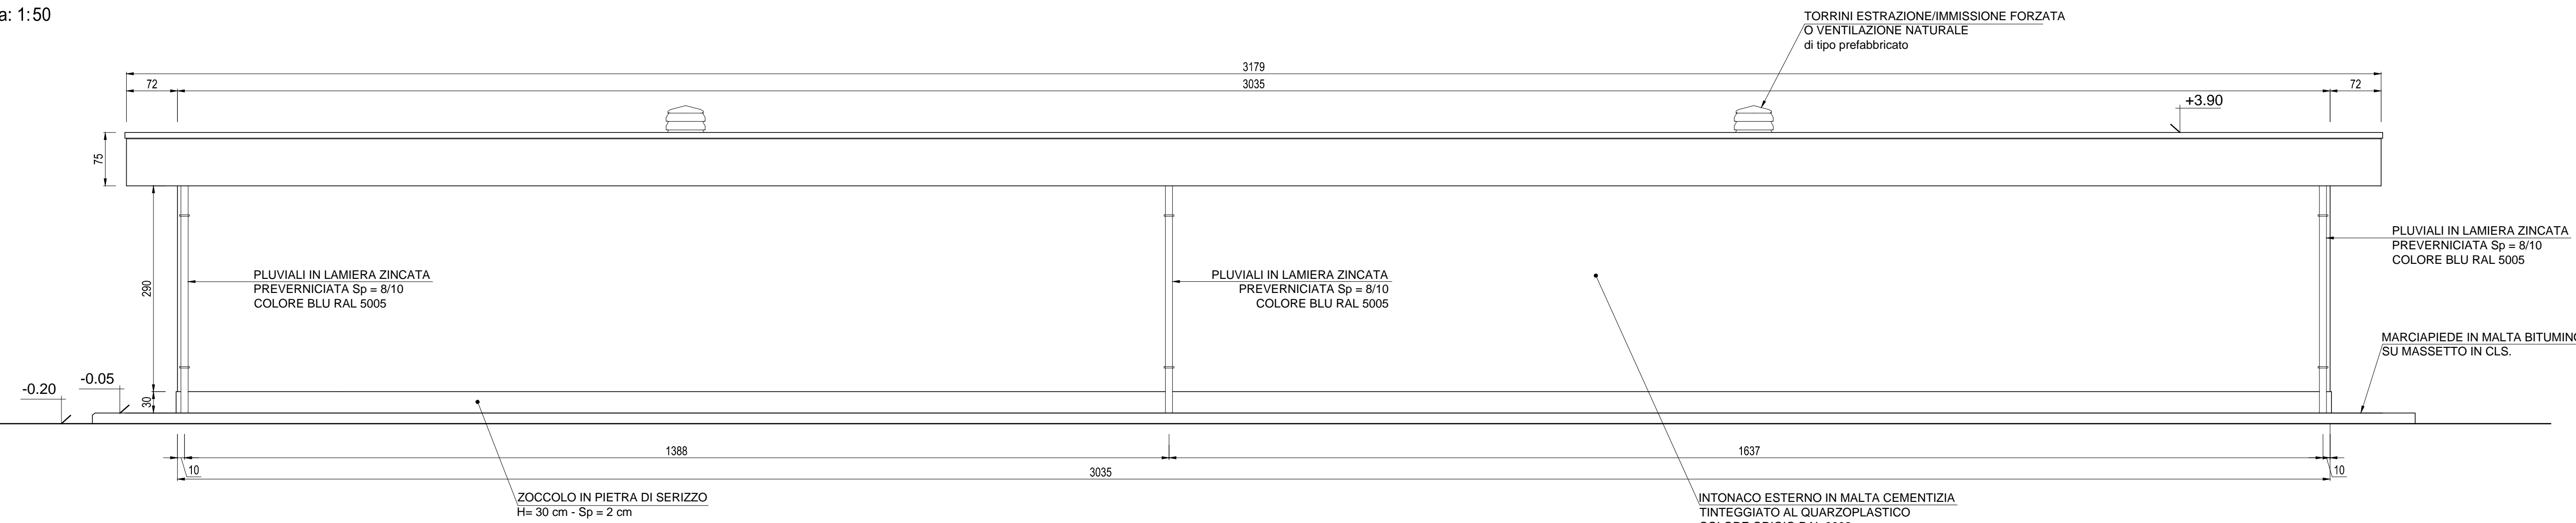

PROSPETTO C
Scala: 1:50

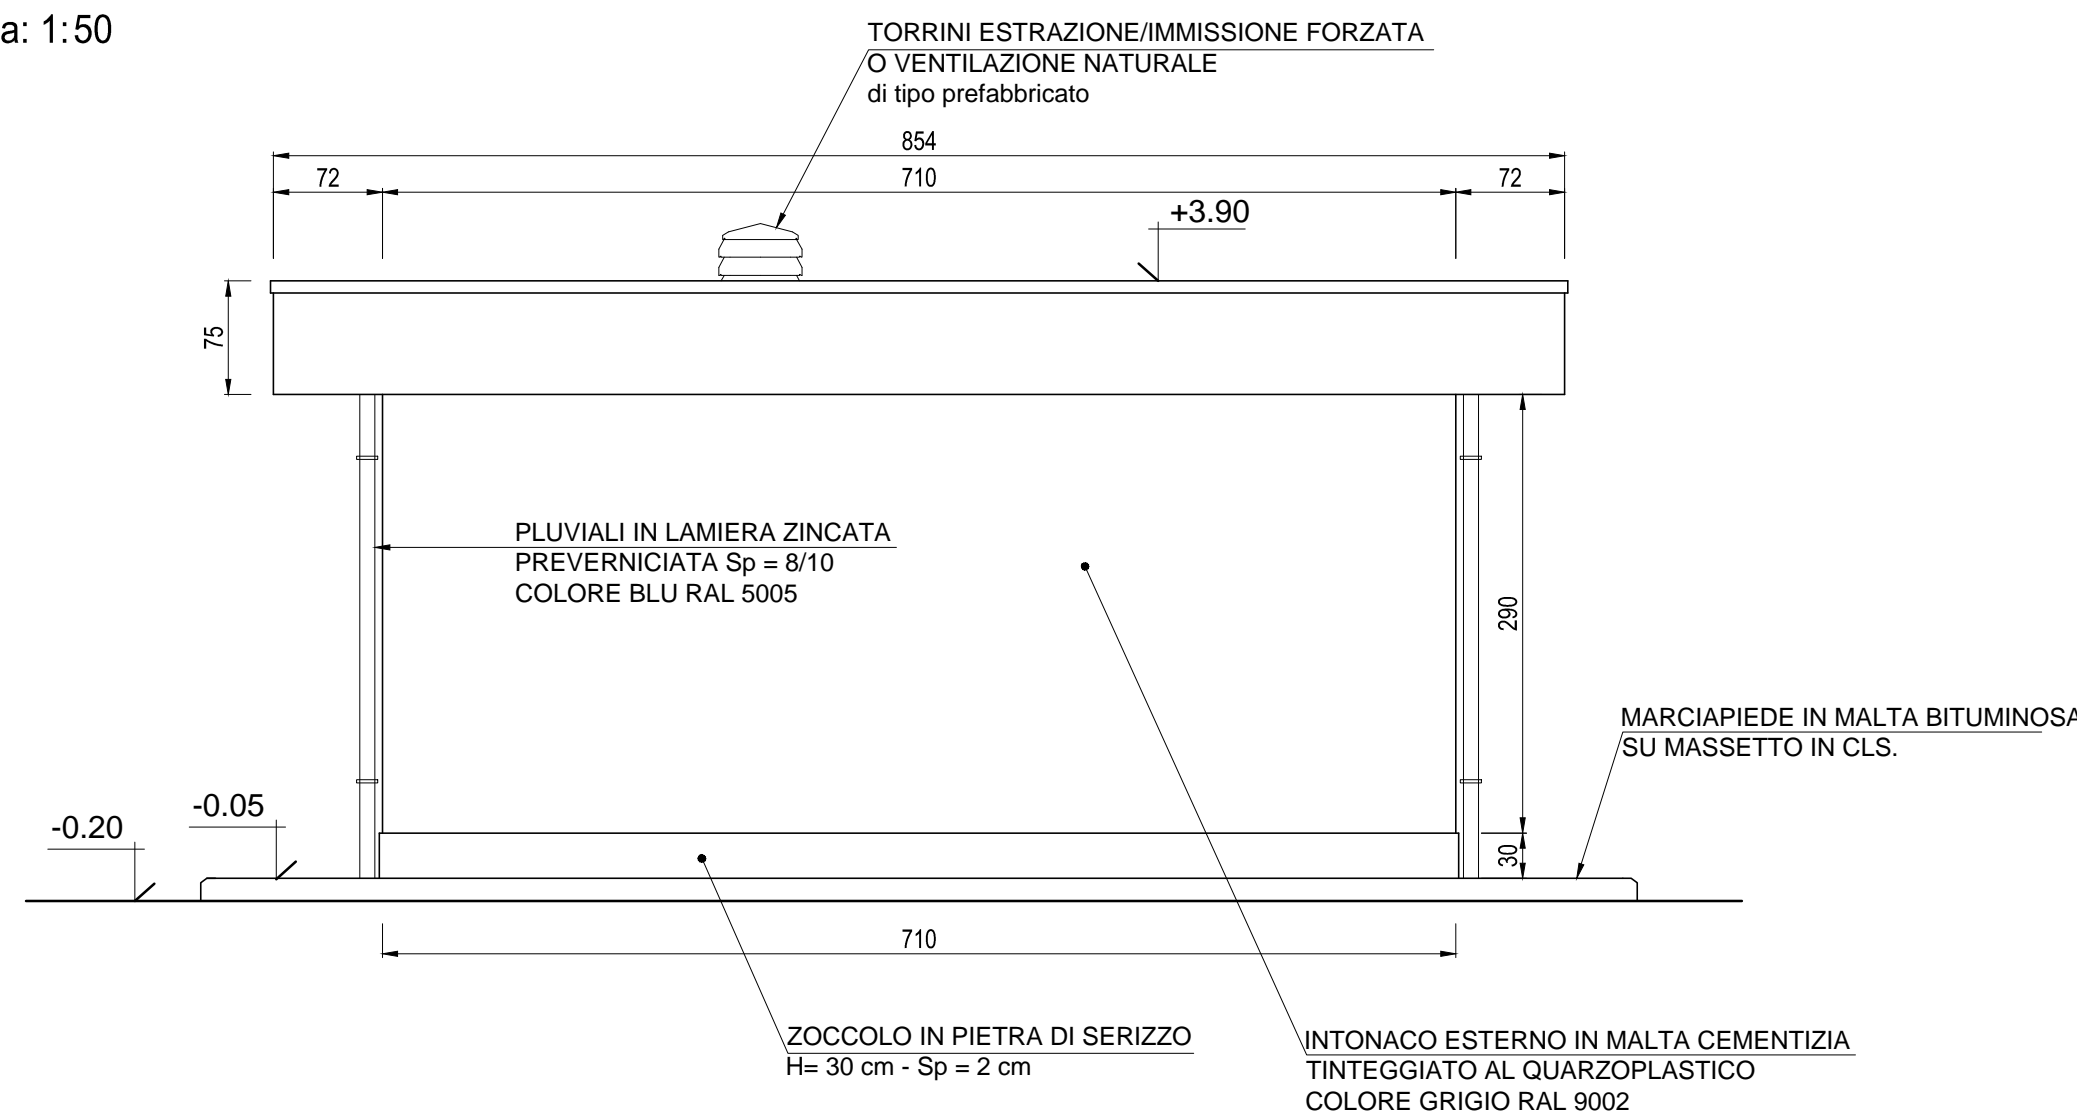

PROSPETTO D
Scala: 1:50

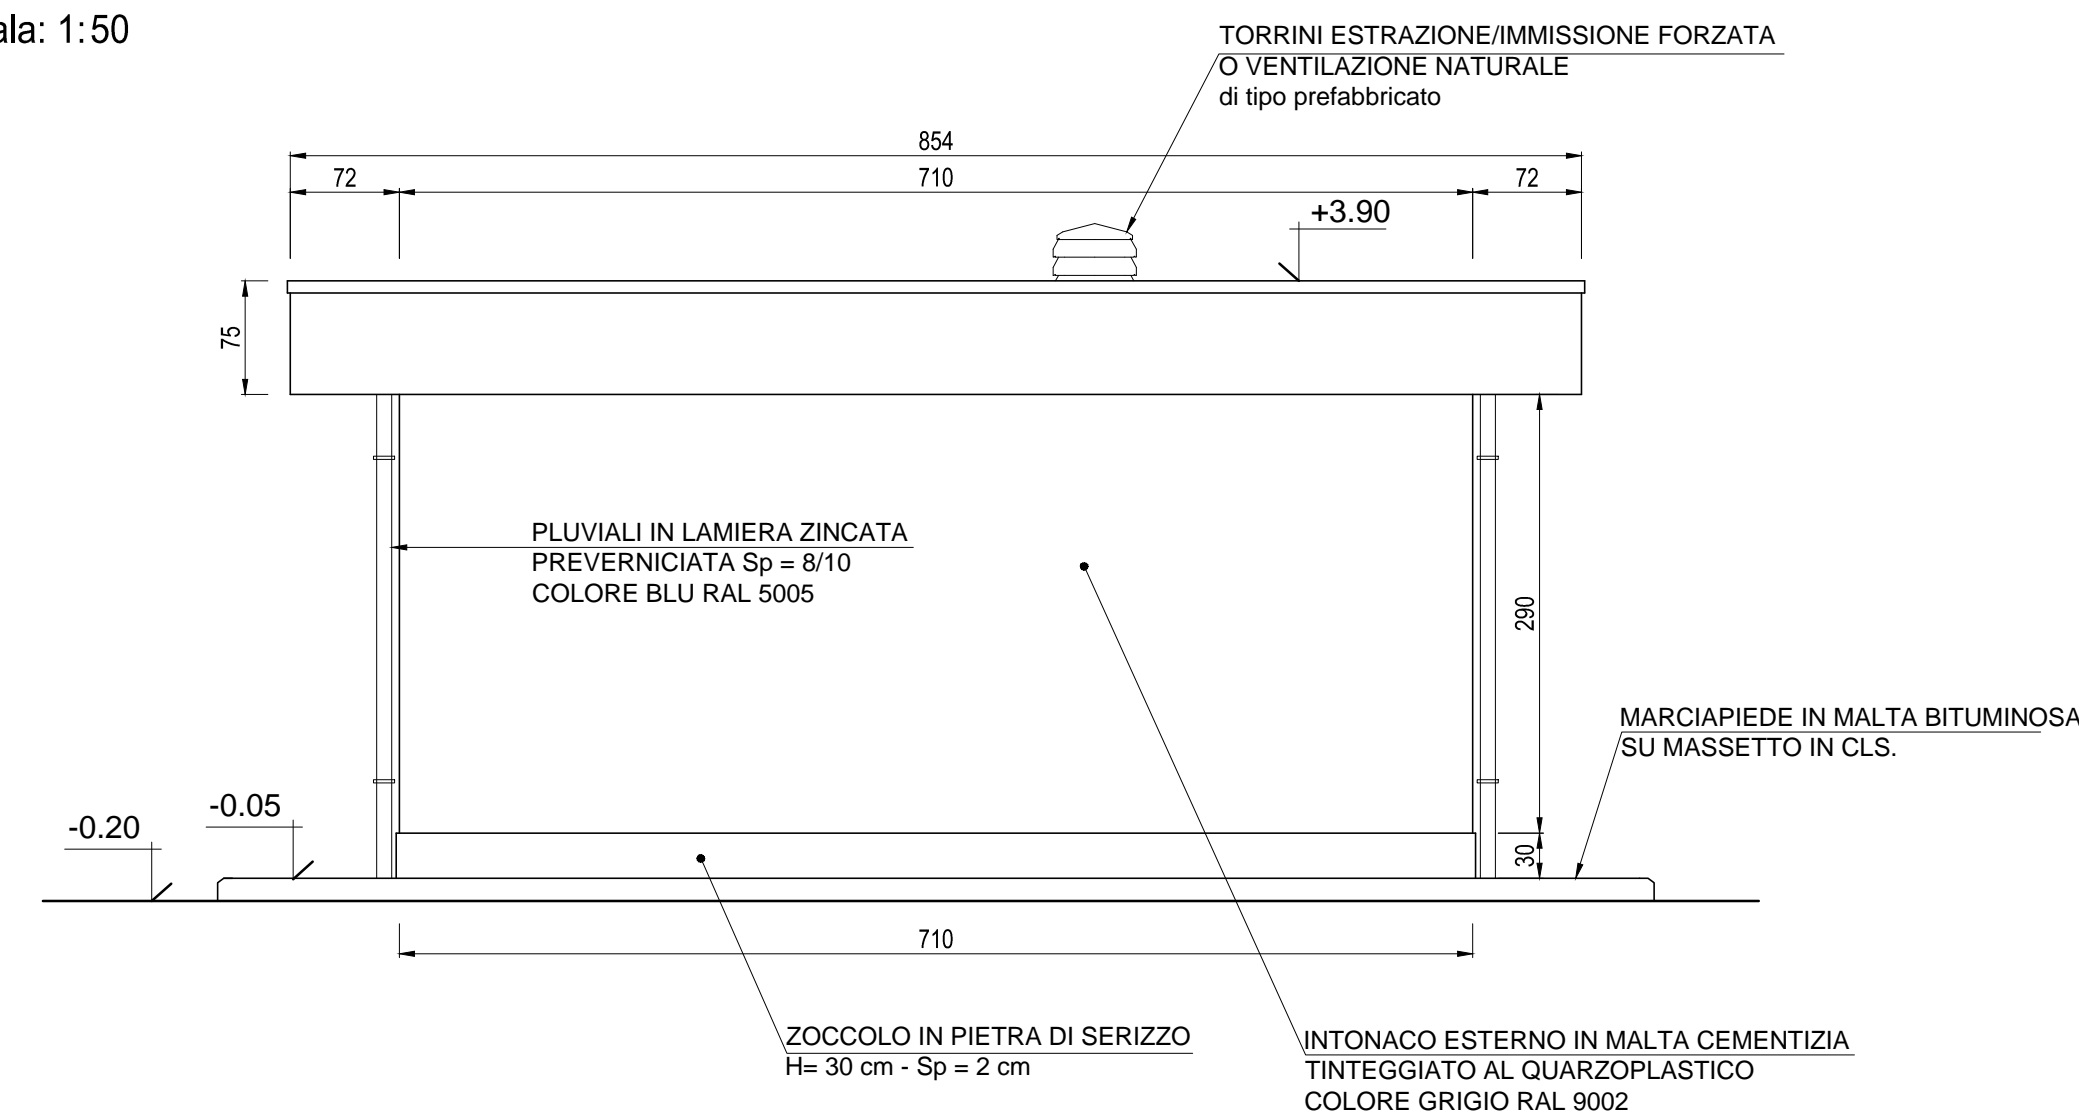

NOTA

- Tutte le dimensioni sono espresse in cm
- Tutte le quote altimetriche sono espresse in metri

COMMITTENTE:

ALTA Sorveglianza:

GENERAL CONTRACTOR:

INFRASTRUTTURE FERROVIARIE STRATEGICHE DEFINITE DALLA LEGGE OBIETTIVO N.443/01
TRATTA A.V./A.C. TERZO VALICO DEI GIOVI
PROGETTO ESECUTIVO

CABINA ELETTRICA CENTRALE DI VENTILAZIONE DI MANDATA A VAL LEMME

Architettonico
Prospetti

GENERAL CONTRACTOR Consorzio Cociv Ing. M. Mezzano	DIRETTORE LAVORI	SCALA: 1:50
--	------------------	----------------

COMMESSA IG51	LOTTO 04	FASE E	ENTE CV	TIPO DOC. PB	OPERAB/DISCIPLINA FA930X	PROGR. 001	REV. A
-------------------------	--------------------	------------------	-------------------	------------------------	------------------------------------	----------------------	------------------

PROGETTAZIONE							
Rev.	Descrizione emissione	Redatto	Data	Verificato	Data	Progettista	Data
A00	Prima emissione		11/05/2017		12/05/2017	A.Mancarella	12/05/2017

In. Elab. Nome File: 001-04-E-CLV-FB-FA930X-001-ADD-CLP-FB14620000000000