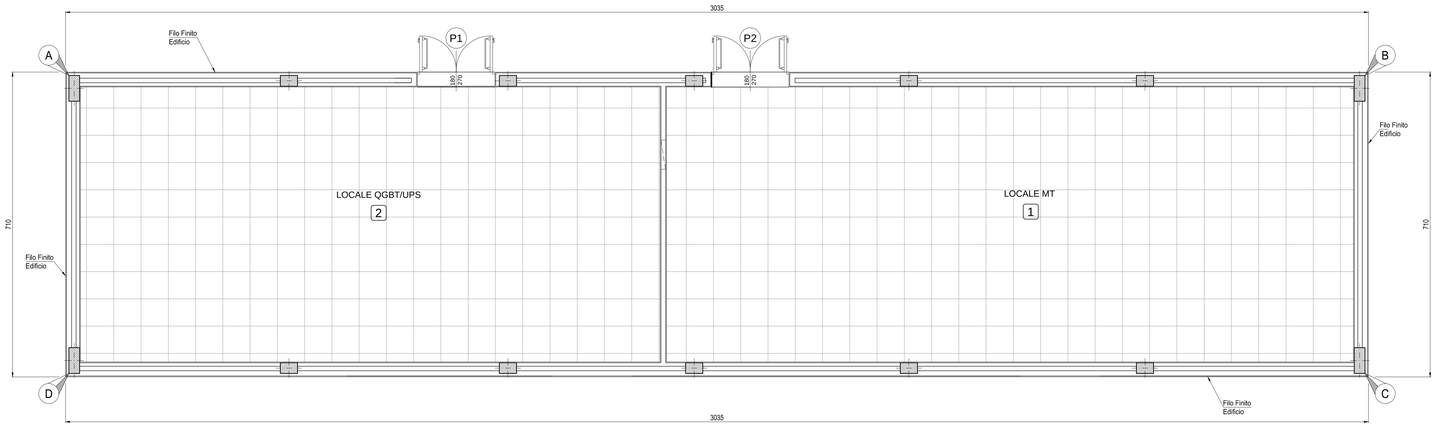

PIANTA PIANO TERRA
Scala: 1:50
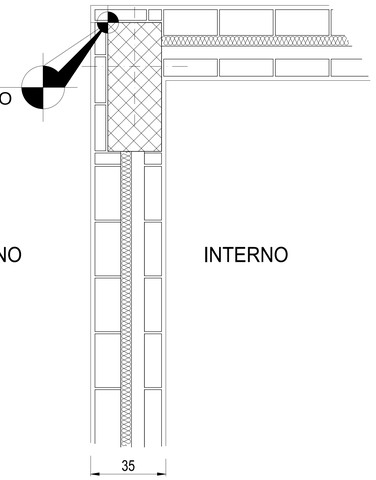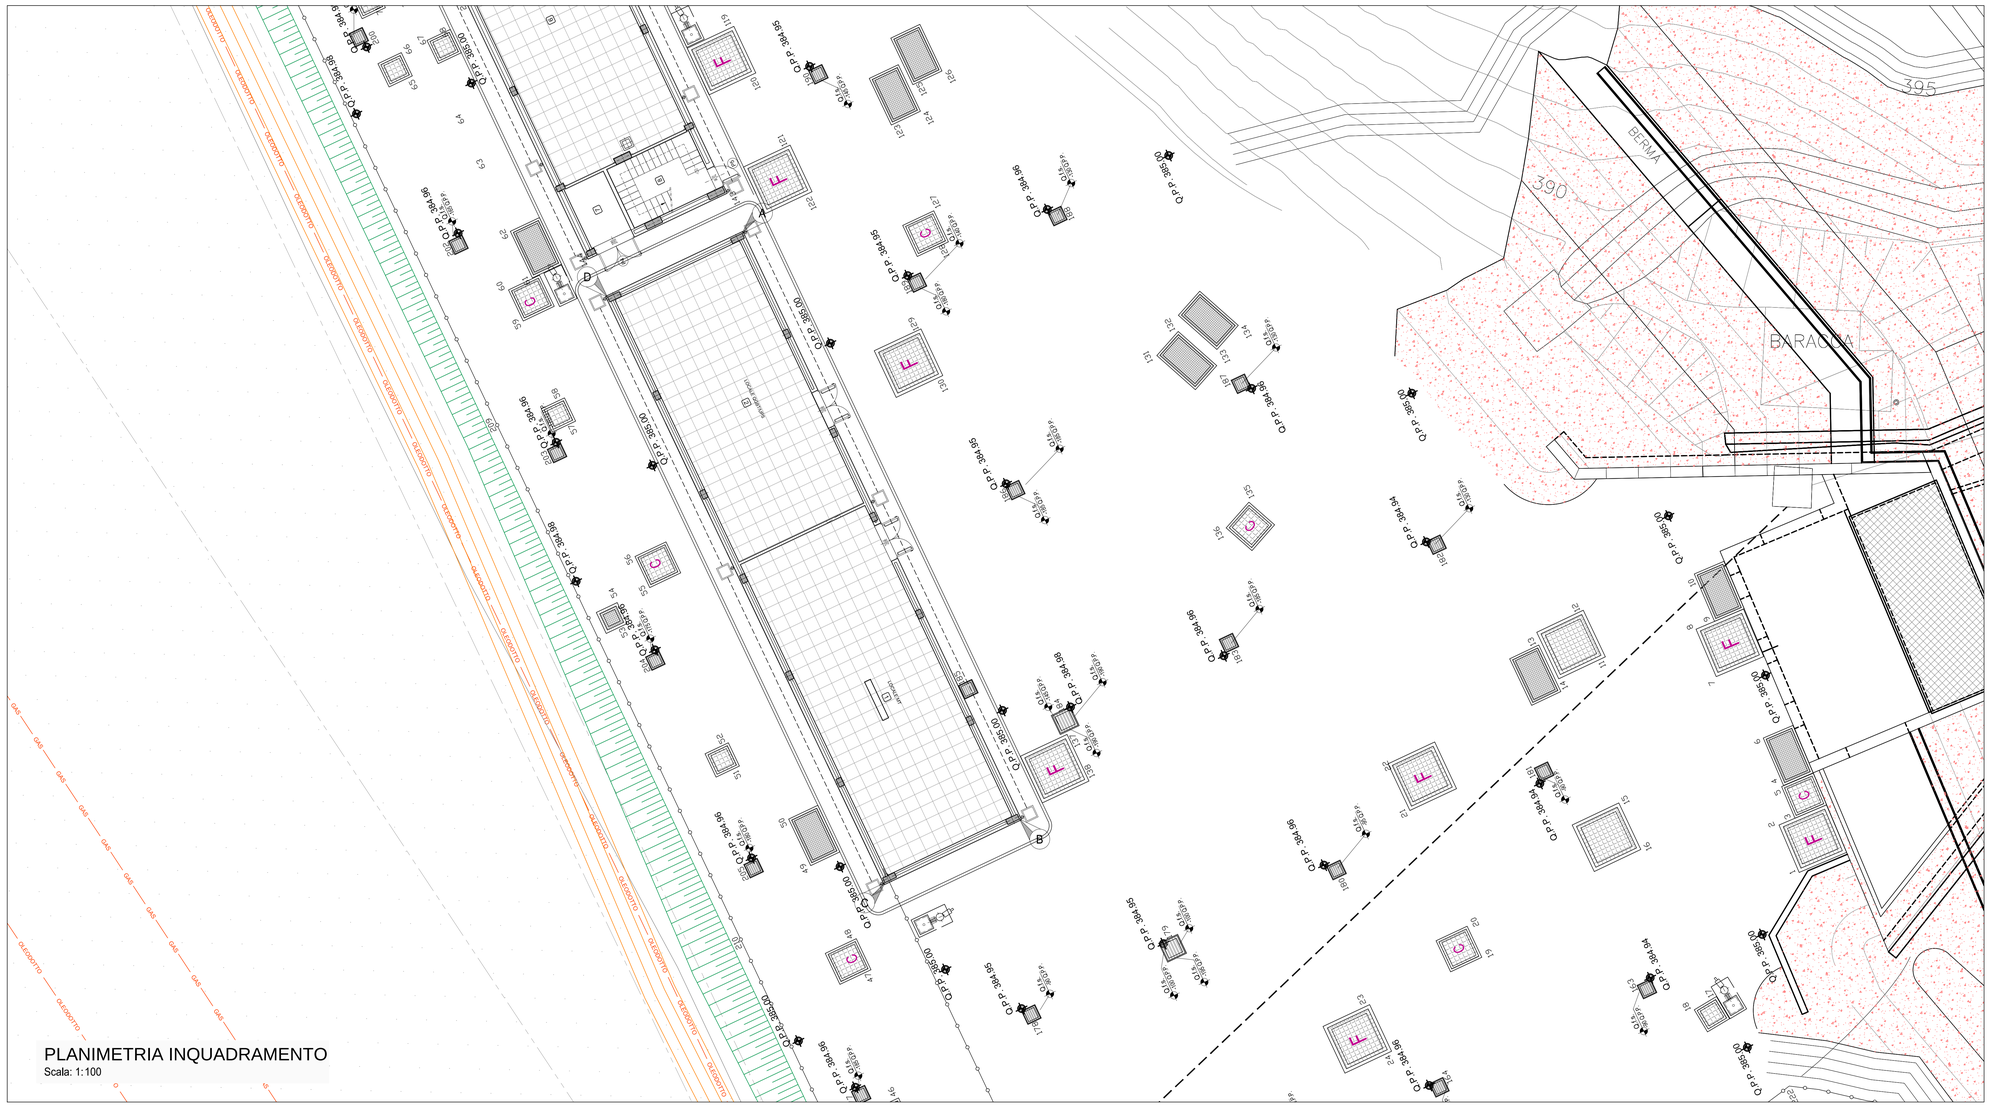
DETTAGLIO POSIZIONAMENTO FABBRICATO
Scala: 1:10