

TABELLA MATERIALI

ACCIAIO	
ACCIAIO ARMATURE	B450C
RETE ELETROSALDATA	B450C
CLS	(con riferimento al CAPITOLATO DI COSTRUZIONE OPERE CIVILI)
CALOTTA E PIEDRITI (*)	C25/30, X0, S4 (**)
	Classe contenuto cloruri Cl. 1.0 (**)
	Diametro massimo aggregati 32mm
ARCO ROVESCIO	C25/30, X0, S3 (**)
	Classe contenuto cloruri Cl. 1.0 (**)
	Diametro massimo aggregati 32mm
MAGRONE DI PULIZIA	Resistenza media: $R_m \geq 15$ MPa
	Contenuto min cemento: 150 Kg/mc
RIEMPIMENTO	C16/20, X0,
	Classe contenuto cloruri Cl. 1.0

(*) LA RESISTENZA MINIMA A COMPRESSIONE DEL CALCESTRUZZO DI RIVESTIMENTO DI CALOTTA ALL'ATTO DEL DISARMO DEVE ESSERE ≥ 8 MPa.
 (**) IN CASO DI SEZIONI ARMATE LA CLASSE SARÀ XG2, Classe contenuto cloruri Cl. 0.4



NOTA: - PER TUTTO QUANTO NON INDICATO SI FACCIÀ RIFERIMENTO AL CAPITOLATO OPERE CIVILI
 - ELABORATO DI RIFERIMENTO: "OPERE DI LINEA-CARATTERISTICHE DEI MATERIALI E NOTE" (cod.IG51-00-E-CV-TI-00000-002)
 - PER TUTTI I DETTAGLI D'IMPERMEABILIZZAZIONE SI VEDA L'ELABORATO RELATIVO

NOTE

- PER LE TRATTE DI APPLICAZIONE DELLE SEZIONI TIPO SI VEDA IL PROFILO GEOMECCANICO.
- PER LE CARATTERISTICHE DEI MATERIALI, LE SPECIFICHE E LE FASI COSTRUTTIVE SI RIMANDA ALLA TAVOLA "FASI ESECUTIVE, SCAMI E CONSOLIDAMENTI"
- EVENTUALI DIFFERENZE TRA LE MISURE TOTALI E LE SOMMATORIE DELLE MISURE PARZIALI SONO DOVUTE AGLI ARROTONDAMENTI AUTOMATICI DI AUTOCAD.

LEGENDA

- P.C.	PIANO DEI CENTRI
- P.F.	PIANO DEL FERRO
- P.S.	PIANO SCAVO

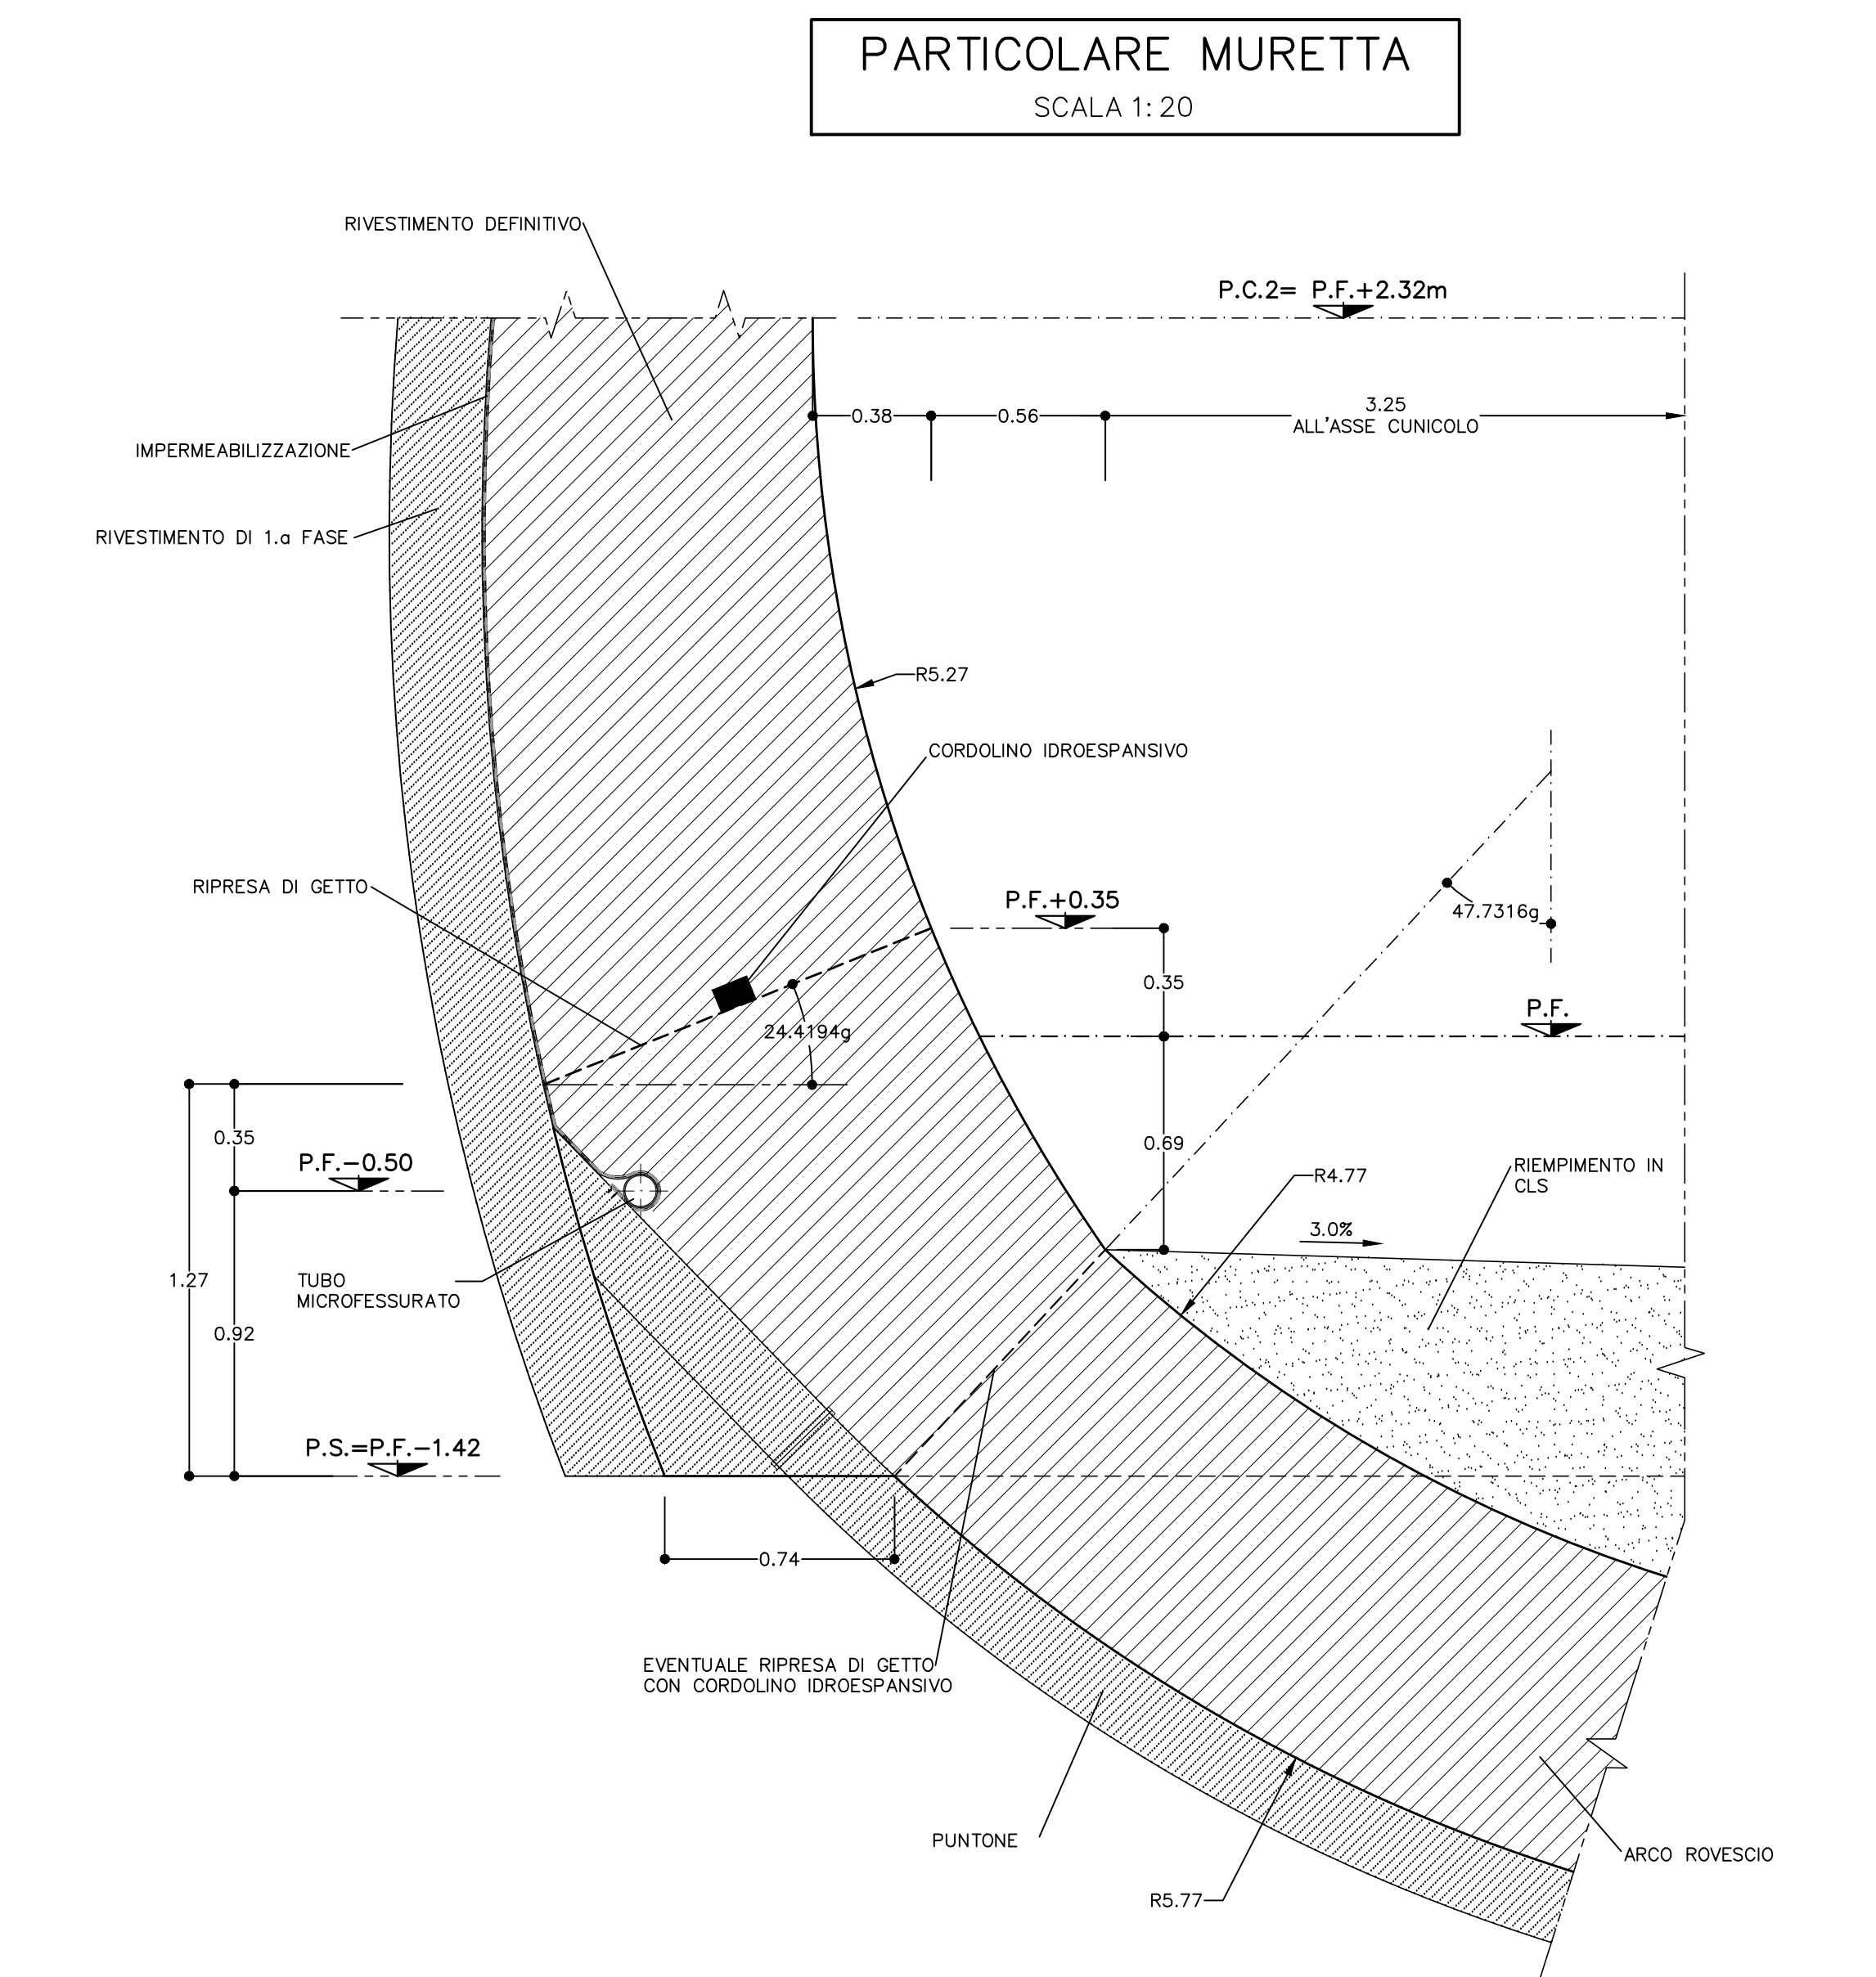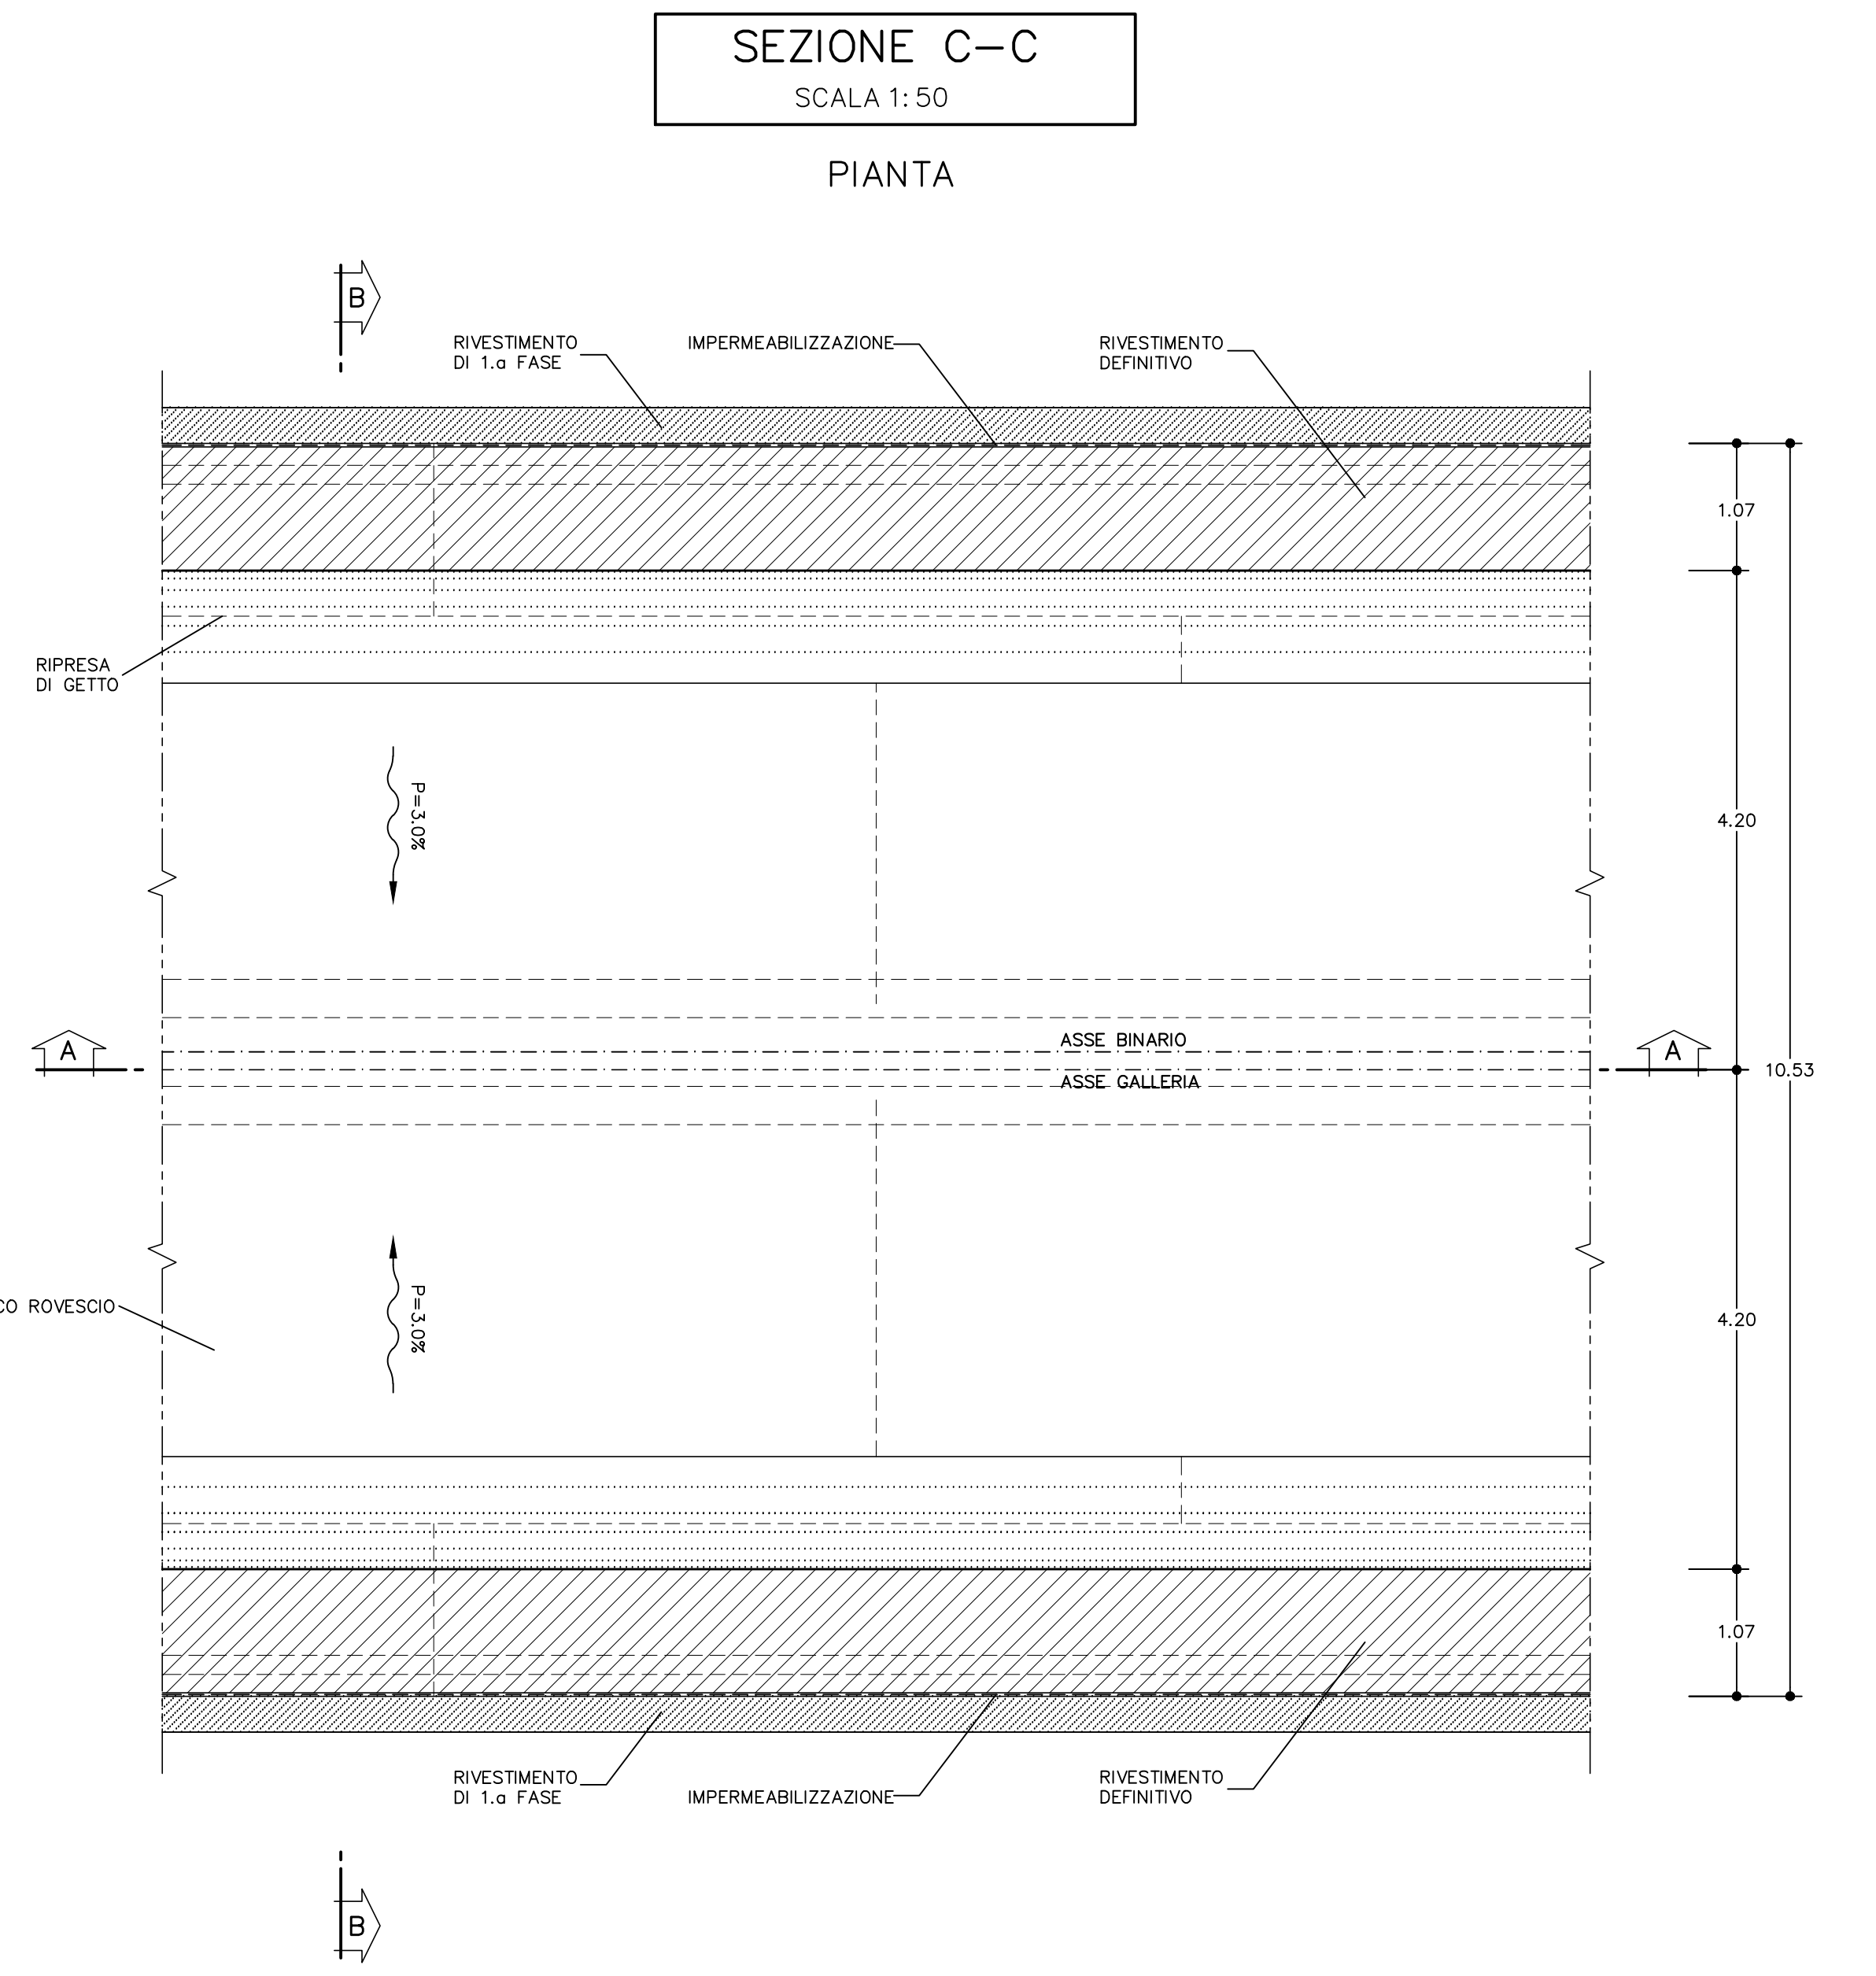

COMMITTENTE: **RFI** RETE FERROVIARIA ITALIANA GRUPPO FERROVIE DELLO STATO ITALIANE

ALTA SORVEGLIANZA: **ITALFERR** GRUPPO FERROVIE DELLO STATO ITALIANE

GENERAL CONTRACTOR: **COCIV** Consorzio Costruttori Integrati Valico

INFRASTRUTTURE FERROVIARIE STRATEGICHE DEFINITE DALLA LEGGE OBIETTIVO N.443/01
 TRATTA A.V./A.C. TERZO VALICO DEI GIOVI
 PROGETTO ESECUTIVO

Galleria Naturale di Valico
 Galleria Singolo Binario
 Sezione tipo B2-2sb con Puntone
 Carpenteria

GENERAL CONTRACTOR: **Cociv** Ing. M. Marone

DIRETTORE LAVORI: _____

SCALA: 1:50-1:20

COMMESSA: **IG51** LOTTO: **00** FASE: **E** ENTE: **CV** TIPO DOC: **BZ** OPERA/DISCIPLINA: **GN0000** PROGR.: **012** REV.: **A**

Rev.	Descrizione emissione	Redatto	Data	Verificato	Data	Progettista	Data	IL PROGETTISTA
A00	Prima emissione	[Firma]	11/11/2013	[Firma]	13/11/2013	A. Palomba	15/11/2013	[Firma]
A01	Prima emissione	[Firma]	26/03/2016	[Firma]	05/04/2016	A. Mangretta	13/04/2016	[Firma]
B00	Rev. per modifica cartiglio	[Firma]	12/01/2017	[Firma]	12/01/2017	A. Mangretta	12/01/2017	[Firma]

In. Ent.: _____ Nome File: 001-000-001-002-000-00-012-000 CUP: F81H920000000000